


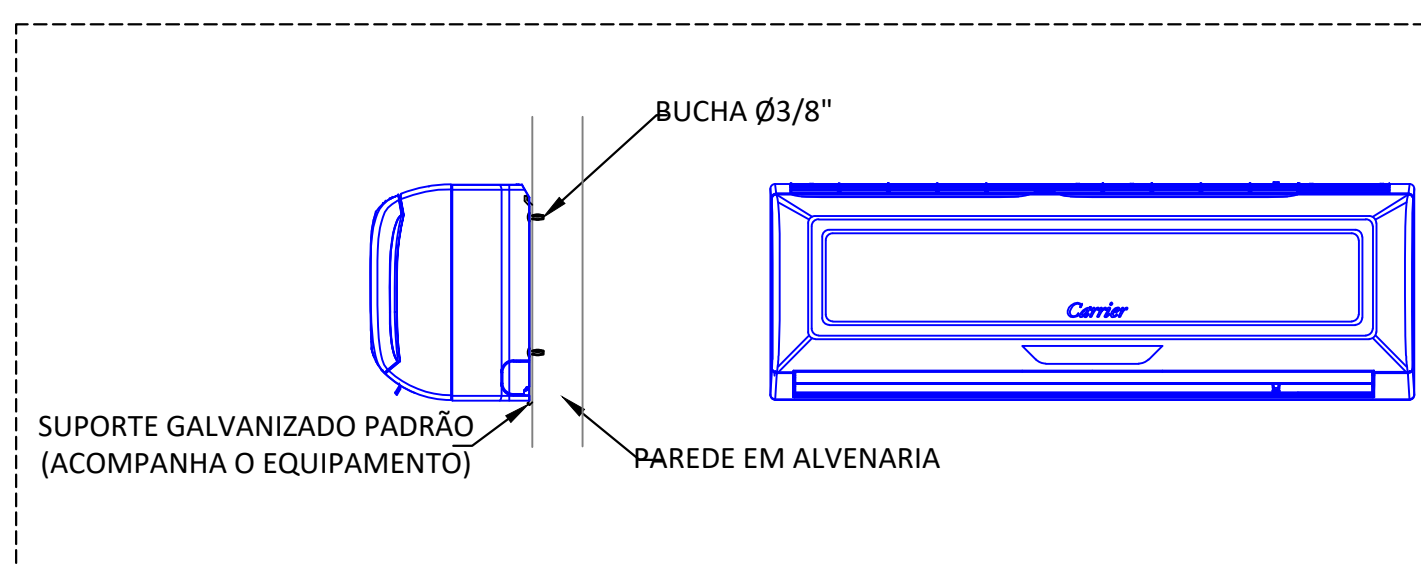

SÍMBOLOS:

	PONTO DE FORÇA
	PONTO DE DRENO
	REDE FRIGORÍGENA
	CONDENSADORA

CARACTERÍSTICAS DA CORTINA DE AR		CA-01/02/03/04/05/06/07/09	
TAG			
LOCALIZAÇÃO		SALA DE VIGILIA 01 e 08	
TIPO		CORTINA DE AR	
QUANTIDADE		5	
ALIMENTAÇÃO ELÉTRICA		220V / 2B / 60Hz	
POTÊNCIA ELÉTRICA		280	
MODELO DA CORTINA		ACF1555	
FABRICANTE		SPRINGUER	
PESO LÍQUIDO INT / EXT		Kg	14,7
RÚIDO		dB(A)	59,0

PROJETOS EXECUTIVOS
ARQUITETURA | GERENCIAMENTO | ENGENHARIA
Rua Expedicionários do Brasil, 1448
Centro - Araraquara - SP
(16) 3319-8150 | contato@aliengenhararia.com.br

OBRA REFORMA E AMPLIAÇÃO DO VELÓRIO MUNICIPAL		
PROPRIETÁRIO PREFEITURA MUNICIPAL DE SÃO CARLOS		ESCALA Indicado
LOCAL Avenida São Carlos, nº5000 – Vila Marina – São Carlos/SP		VERIF. ACB
TÍTULO DA FOLHA PLANTA BAIXA LOCAÇÃO DA FUNDAÇÃO		ÚLTIMA ATUALIZAÇÃO
OUTOR DO PROJ. Marcelo Baricco	FASE EXECUTIVO	29/04/2021
RESP. TÉCNICO Eng. Ana Carolina Nasser A. Bolini	REGISTRO CAU/SP A71372-4	FOLHA
DOC. Nº RRT Nº9063543	ASS.	ARC
ARQUIVO 2020-03-09_ALT1_VSC_ARC_EX_RDO.DWG	STATUS EM ANÁLISE	01/01