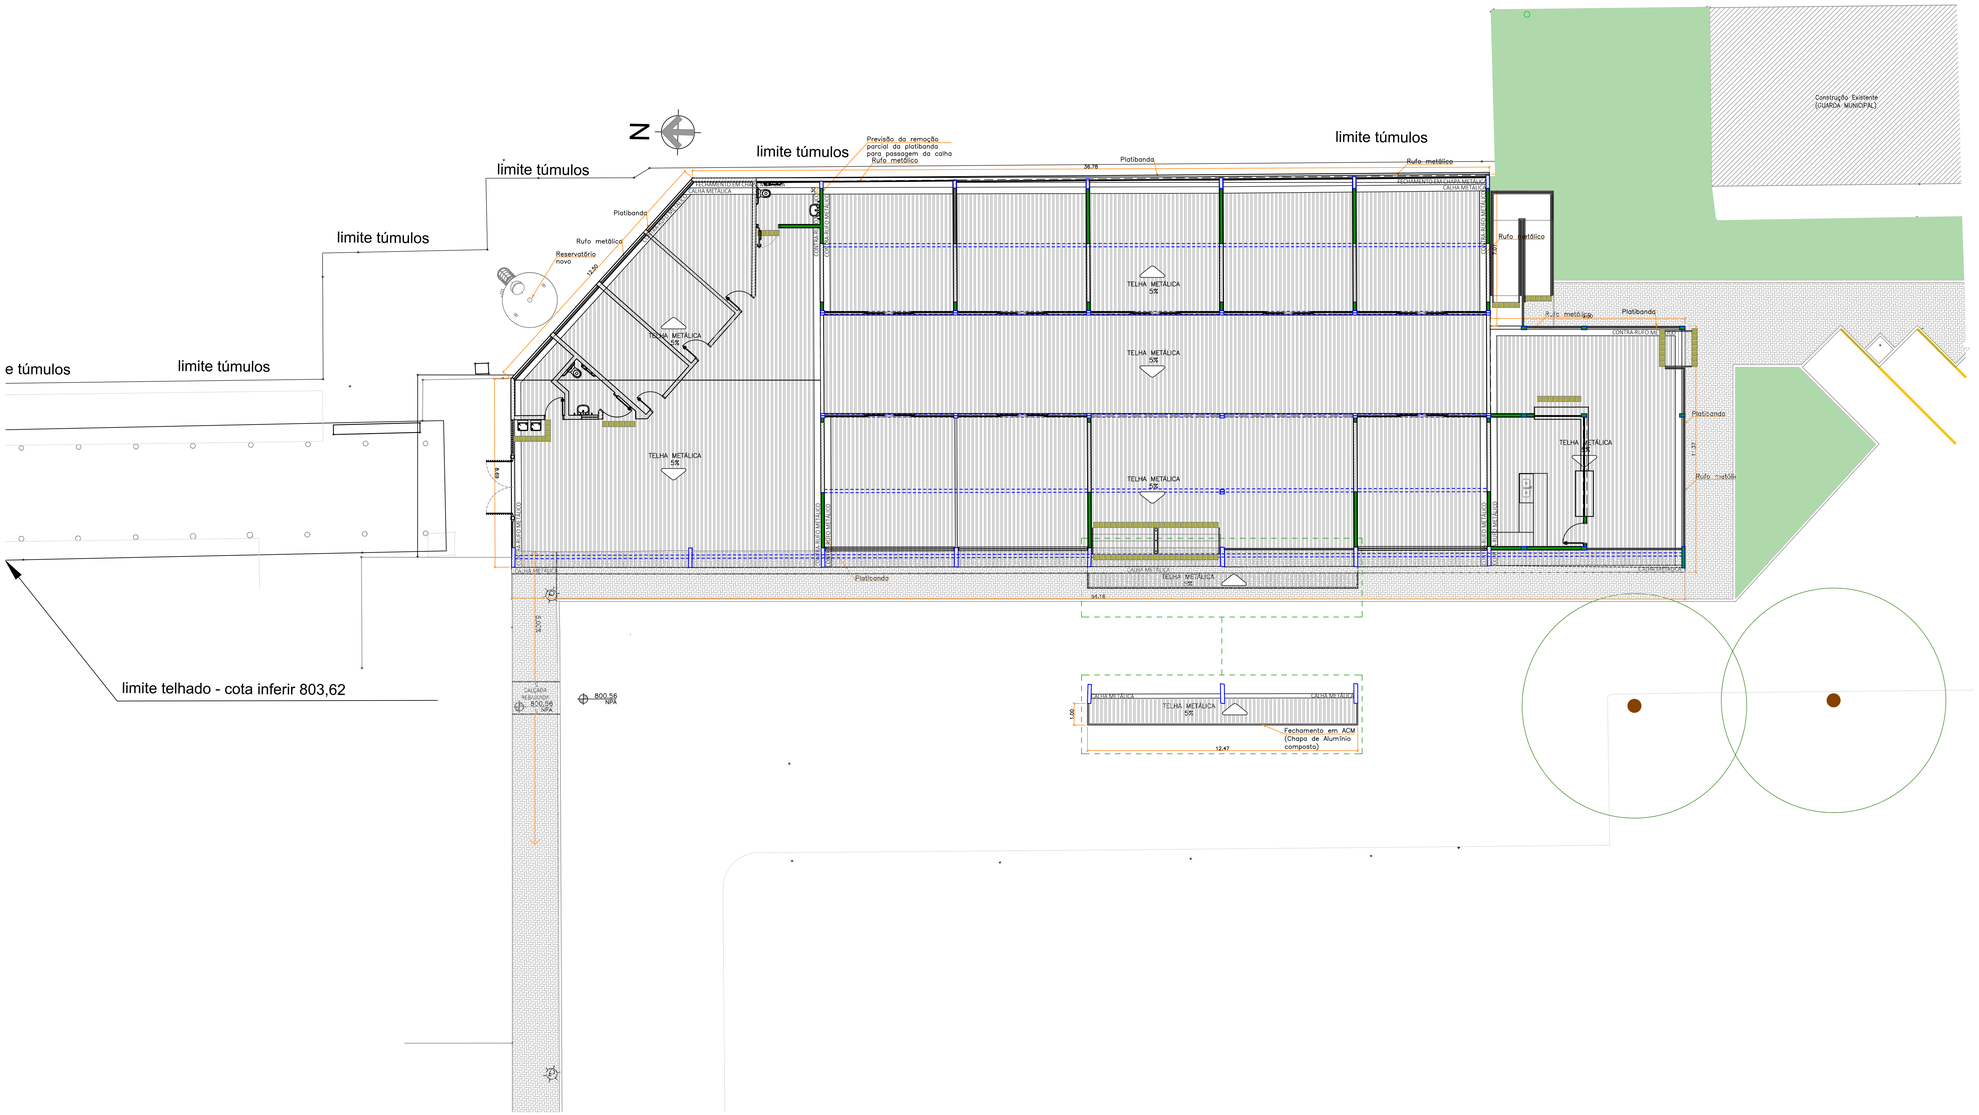

IMPLANTAÇÃO - COBERTURA
Escala 1:100

REV	DATA	SOLICITANTE	RESP.	DESCRIÇÃO
R03				
R02				
R01				
R00	11/03/20	PMSC	ACB	Emissão inicial

PROJETOS EXECUTIVOS
ARQUITETURA | GERENCIAMENTO | ENGENHARIA
Rua Expedicionários do Brasil,1448
Centro - Araraquara - SP
(16) 3331-8150 | contato@altiengenharia.com.br
ALTI ARQUITETURA

OBRA REFORMA E AMPLIAÇÃO DO VELÓRIO MUNICIPAL

PROPRIETÁRIO PREFEITURA MUNICIPAL DE SÃO CARLOS

LOCAL Avenida São Carlos, nº5000 – Vila Marina – São Carlos/SP

TÍTULO DA FOLHA TÍTULO

AUTOR DO PROJ. Arq. Erika Ribeiro — FASE PROJ. EXECUTIVO

RESP. TÉCNICO Arq. Ana Carolina Nasser A. Bolini — REGISTRO CAU/SP A71372-4

DOC. Nº RRT 9063453 — ASS.

ARQUIVO 2020-03-09_ALTI_VSC_EX_R00.DWG — STATUS P/ ANÁLISE

ESCALA Indicada

VERIF. ACB

ÚLTIMA ALTERAÇÃO 23/04/2021

FOLHA ARQ 03/14

Este documento não pode ser usado, copiado ou cedido fora dos termos contratuais. Res.Nº67 CAU-BR. Lei Federal Nº9.610