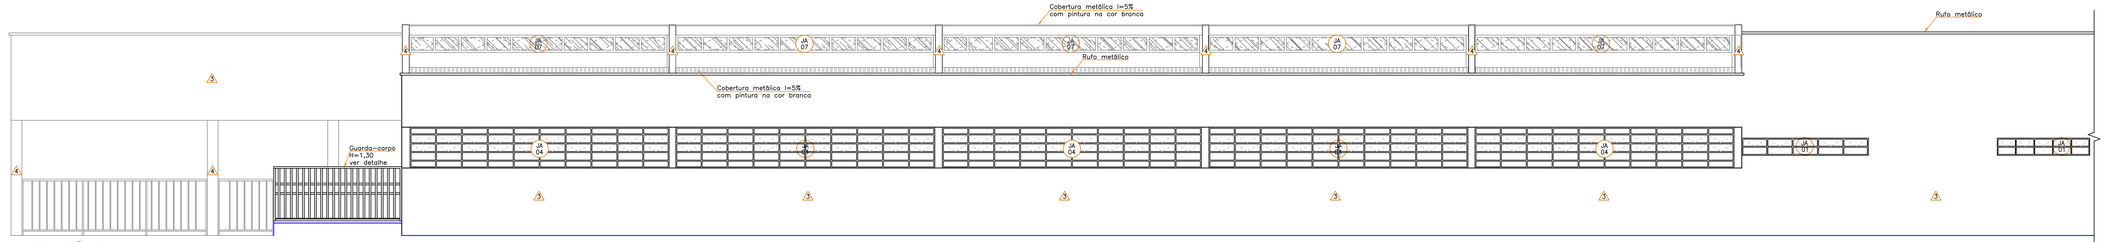

ELEVAÇÃO 1
Escala 1:50

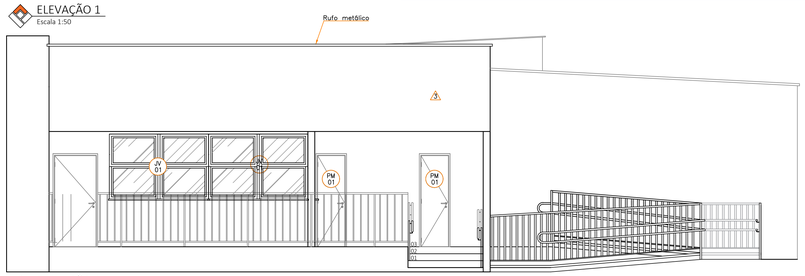

ELEVAÇÃO 2
Escala 1:50

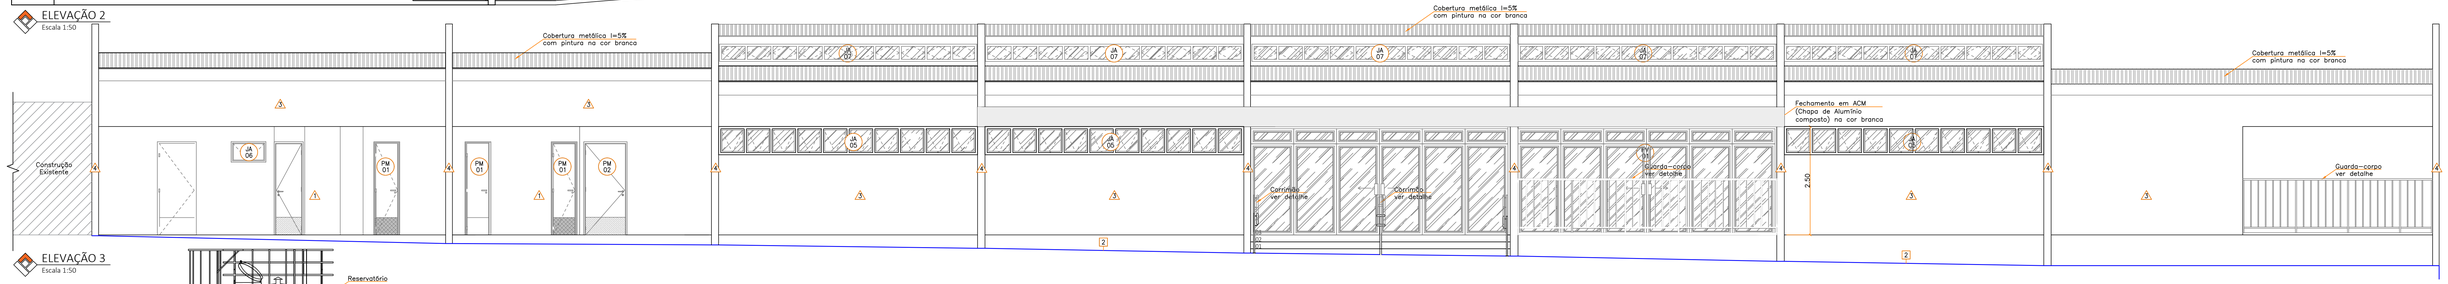

ELEVAÇÃO 3
Escala 1:50

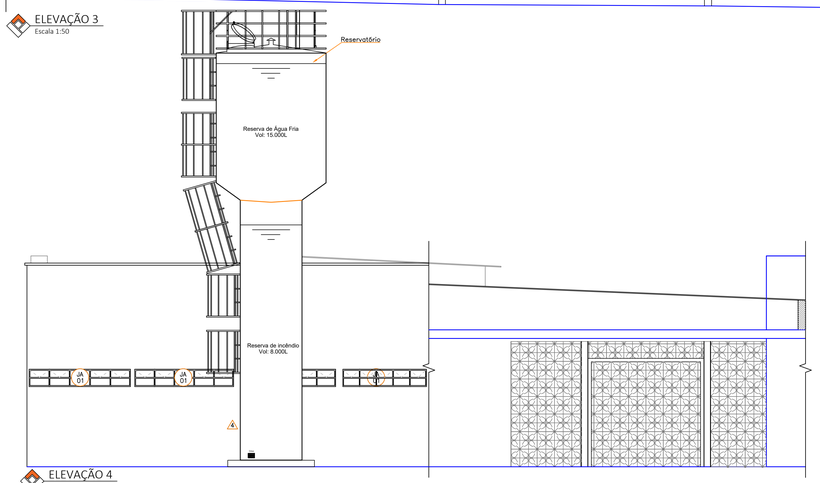

ELEVAÇÃO 4
Escala 1:50

	PISOS	
1	Piso em granilite cinza	
2	Piso em blocos de concreto intertravado – modelo retangular, cor cinza	
3	Piso em concreto armado desempenado antiderrapante, cor natural	
4	Piso de granito branco Italiano	
	FORROS	
1	Revestimento de massa Única desempenada, com aplicação de selador acrílico e pintura látex acrílico acetinado cor branco.	
2	Forro de aspecto monolítico em gesso acartonado com emassamento e pintura, cor branco. Acabamento entre o forro e as paredes com tabica 3x3 cm.	
3	Cobertura aparente.	
4	Pintura sobre laje existente.	
	REVESTIMENTOS E PINTURAS	
1	Pintura em tinta acrílica acabamento acetinado na cor branco sobre superfície interna previamente emassada. Ref. Comercial: Sherwin Williams ou equivalente técnico.	
2	Revestimento cerâmico esmaltado acetinado 33x45 cm, cor branco, assentado com argamassa colante industrializada e rejuntamento epóxi, antimofo e impermeável. Referências comerciais: Revestimento Forma Branco Acetinado Eliane, Off-White Matte Bold Cecrisa ou equivalente técnico; Rejunte Epóxi Eliane, Quartzolit, ou equivalente técnico.	
3	Pintura na área externa em tinta acrílica semi-brilho, na cor cinza claro, duas demãos sobre superfície externa (alvenaria). Ref. Comercial: Sherwin Williams ou equivalente técnico.	
4	Pintura na área externa em tinta acrílica semi-brilho, na cor cinza escuro, duas demãos sobre superfície externa (alvenaria). Ref. Comercial: Sherwin Williams ou equivalente técnico.	

LEGENDA DE PORTAS		TIPO	FLS.	DIMENSÕES (m)	QTDE.
PM 01	Porta de madeira com revestimento laminado melamínico, cor branca. Ferragens cromadas, ref. Arouca, Pado ou equivalente.	ABRIR	01	0,80 x 2,10	04
PM 02	Porta de madeira com revestimento laminado melamínico, cor branca, com puxador tubular metálico interno e proteção inferior em chapa metálica (ambas as faces). Batente em chapa metálica com pintura esmalte sintético cor branco. Ferragens cromadas, ref. Arouca, Pado ou equivalente.	ABRIR	01	1,00 x 2,10	02
PM 03	Porta de madeira com revestimento laminado melamínico, cor branca. Ferragens cromadas, ref. Arouca, Pado ou equivalente.	ABRIR	01	0,90 x 2,10	01
PA 01	Porta de abrir em madeira com revestimento laminado melamínico, cor branco. Batente metálico em alumínio e fecho com tranqueta tipo livre/ocupado.	ABRIR	01	0,80 x 1,60	08
PV 01	Porta de vidro temperado incolor com perfil em Alúmínio	CORRER	06	5,96 x 2,10	08

LEGENDA CAIXILHOS E JNELAS		TIPO	MOD.		QTDE.
JA01	Esquadria de alumínio com pintura esmalte sintético brilhante, cor branca, com vidro fantasia mini boreal incolor de 6mm	BASCULANTE	08	Variável x 0,40 2,20	03
JA02	Esquadria de alumínio com pintura esmalte sintético brilhante, cor branca, com vidro fantasia mini boreal incolor de 6mm	BASCULANTE	06	2,63 x 0,40 2,20	01
JA03	Esquadria de alumínio com pintura esmalte sintético brilhante, cor branca, com vidro fantasia mini boreal incolor de 6mm	BASCULANTE	05	3,00 x 0,40 2,10	01
JA04	Esquadria de alumínio com pintura esmalte sintético brilhante, cor branca, com vidro fantasia mini boreal incolor de 6mm	BASCULANTE	04	Variável x 0,65 1,80	05
JA05	Esquadria de alumínio com pintura esmalte sintético brilhante, cor branca, com vidro fantasia mini boreal incolor de 6mm	MAXIM-AR	10	6,00 x 0,65 1,80	03
JA06	Esquadria de alumínio com pintura esmalte sintético brilhante, cor branca, com vidro fantasia mini boreal incolor de 6mm	BASCULANTE	10	0,80 x 0,65 1,70	01
JA07	Esquadria de alumínio com pintura esmalte sintético brilhante, cor branca, com vidro fantasia mini boreal incolor de 6mm	BASCULANTE	10	6,00 x 0,40 4,23	10
JVG1	Esquadria de alumínio com pintura esmalte sintético brilhante, cor branca, com vidro fantasia mini boreal incolor de 6mm	GUILHOTINA	04	2,29 x 1,50 1,10	02
JVG2	Esquadria de alumínio com pintura esmalte sintético brilhante, cor branca, com vidro fantasia mini boreal incolor de 6mm	GUILHOTINA	04	2,17 x 1,80 0,80	01

REV.	DATA	SOLICITANTE	RESP.	DESCRIÇÃO
R03				
R02				
R01				
R00	11/03/20	PMSC	ACB	Emissão inicial

PROJETOS EXECUTIVOS
ARQUITETURA | GERENCIAMENTO | ENGENHARIA
Rua Expedicionários do Brasil,1448
Centro - Araraquara - SP
(16) 3336-8150 | contato@altiengenharia.com.br
ALTI ARQUITETURA

OBRA REFORMA E AMPLIAÇÃO DO VELÓRIO MUNICIPAL

PROPRIETÁRIO PREFEITURA MUNICIPAL DE SÃO CARLOS

LOCAL Avenida São Carlos, nº5000 – Vila Marina – São Carlos/SP

TÍTULO DA FOLHA TÍTULO

AUTOR DO PROJ. Arq. Erika Ribeiro — FASE PROJ. EXECUTIVO

RESP. TÉCNICO Arq. Ana Carolina Nasser A. Bolini — REGISTRO CAU/SP A71372-4

DOC. Nº RRT 9063453 — ASS.

ARQUIVO 2020-03-09_ALTI_VSC_EX_R00.DWG — STATUS P/ ANÁLISE

ESCALA Indicada

VERIF. ACB

ÚLTIMA ALTERAÇÃO 23/04/2021

FOLHA ARQ 06/14

Este documento não pode ser usado, copiado ou cedido fora dos termos contratuais. Res.Nº67 CAU-BR. Lei Federal Nº9.610