


Tipo / Dimensões
Porta de madeira com revestimento laminado melamínico, cor branca.
Ferragens cromadas, ref. Arouca, Pado ou equivalente.

Quantidade	
01	W.C. Fem.
01	W.C. Masc.
01	Sala X
01	Sala Y
Total : 04 unidades	

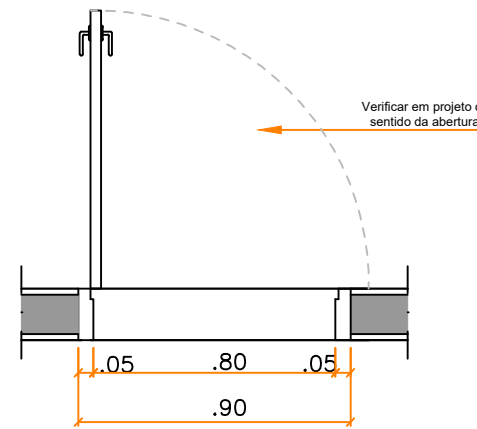


Piso

Elevação

Escala 1:25

Tipo / Dimensões
Porta de madeira com revestimento laminado melamínico, cor branca, com puxador tubular metálico interno e proteção inferior em chapa metálica (ambas as faces). Batente em chapa metálica com pintura esmalte sintético cor branca. Ferragens cromadas, ref. Arouca, Pado ou equivalente.

Quantidade	
01	W.C. P.C.D.
01	W.C. P.C.D.
Total : 02 unidades	

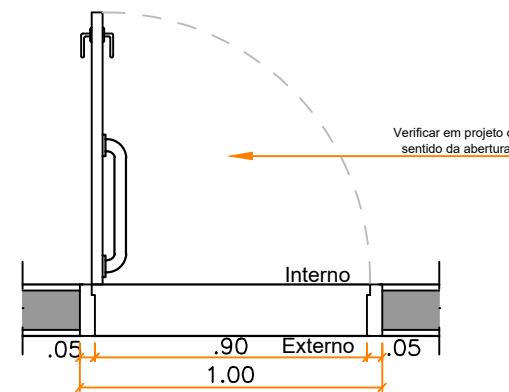


Piso

Elevação

Escala 1:25

Tipo / Dimensões
Porta de madeira com revestimento laminado melamínico, cor branca.
Ferragens cromadas, ref. Arouca, Pado ou equivalente.

Quantidade	
01	Lanchonete
Total : 01 unidade	

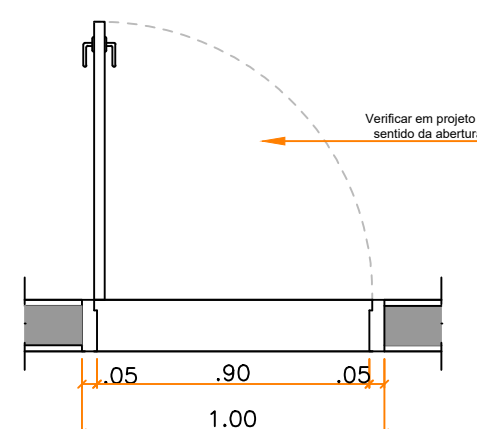


Piso

Elevação

Escala 1:25

Tipo / Dimensões
Porta de abrir em madeira com revestimento laminado melamínico, cor branca. Batente metálico em alumínio e fecho com tranqueta tipo livre/ocupado.


Quantidade	
04	W.C Masculino
04	WC Feminino
Total : 08 unidades	

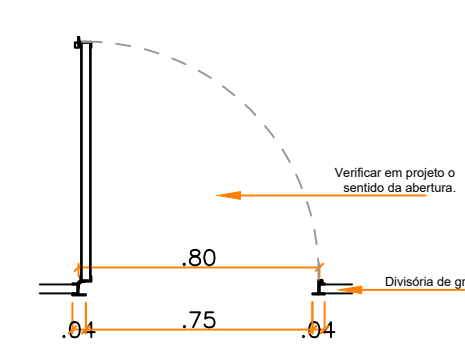

Piso

Elevação


Escala 1:25

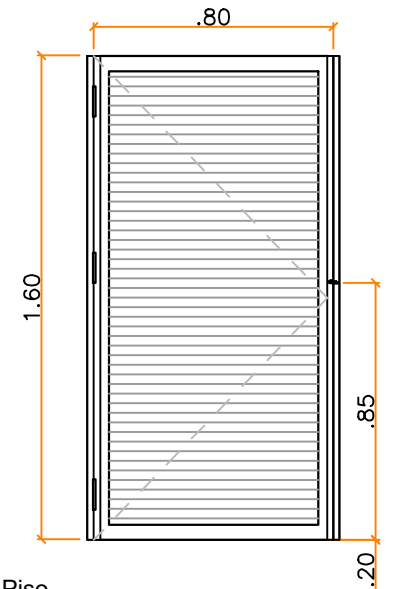

Piso

Elevação

Escala 1:25

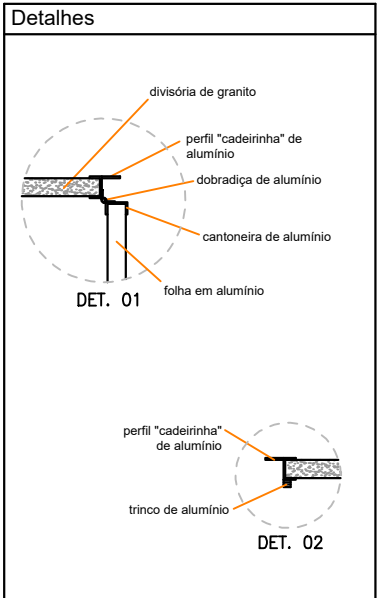


Piso

Elevação

Escala 1:25

Tipo / Dimensões
Porta de Vidro temperado incolor com requadro em perfis de alumínio, sendo 2 folhas centrais de correr, com bandeiras superior e laterais fixas com bandeiras fixas superiores.

Quantidade	
08	Sala 01 a Sala 08
Total : 08 unidades	

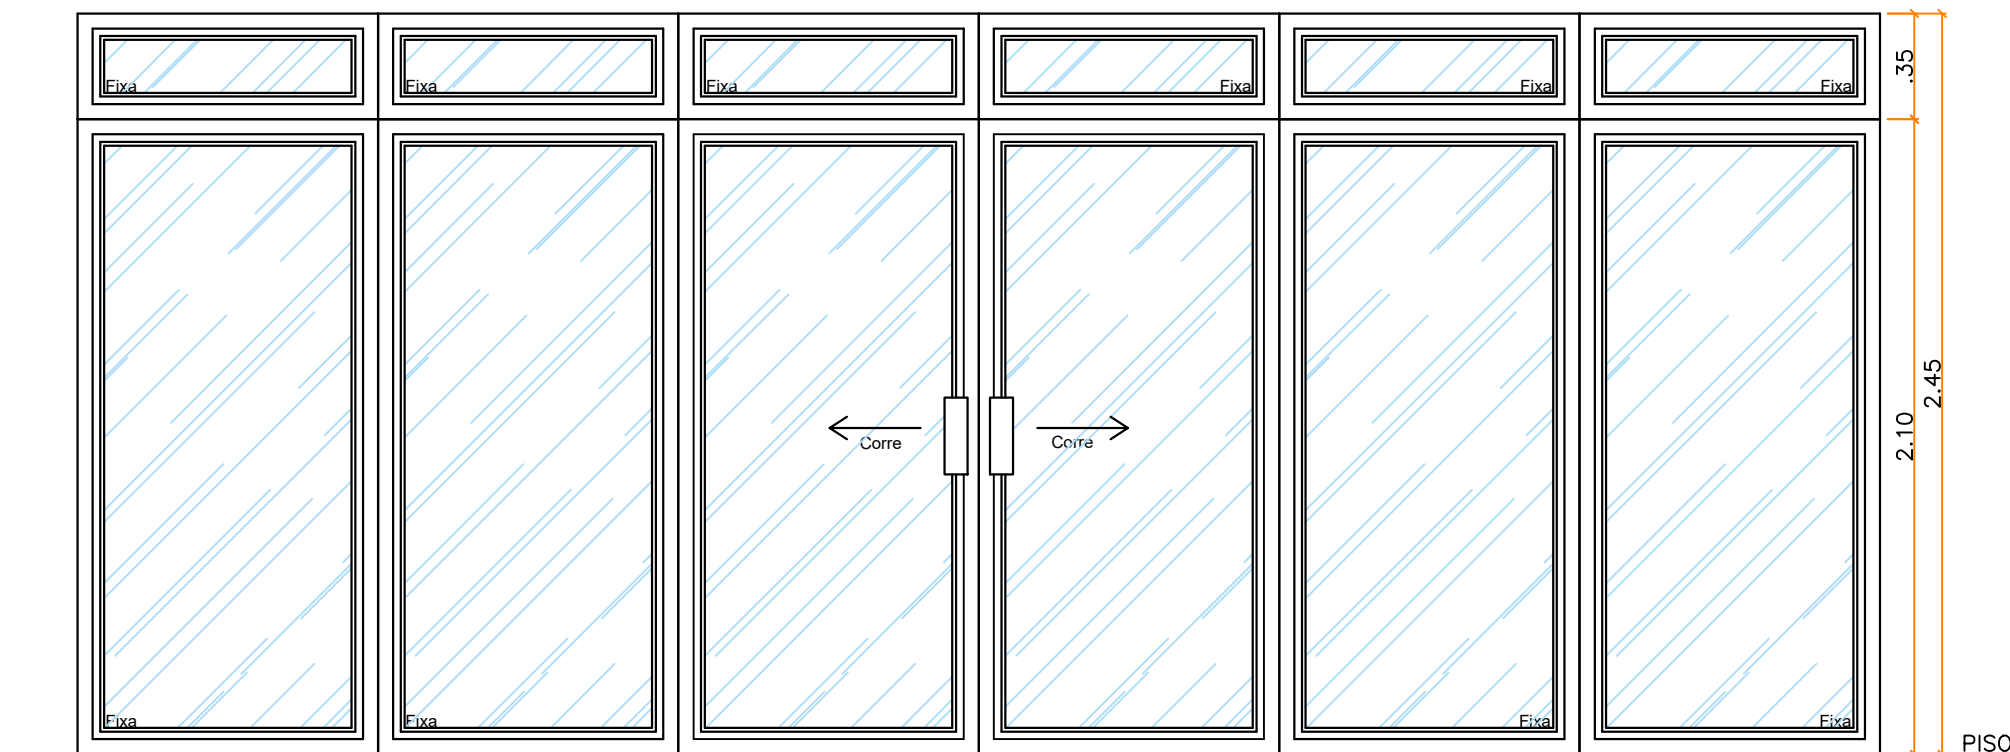

Piso

Elevação

Escala 1:25


Piso

Elevação

Escala 1:25

Tipo / Dimensões
Janela tipo Guilhotina de Vidro temperado incolor com requadro em perfis de alumínio.

Quantidade	
02	Lanchonete
Total : 02 unidades	

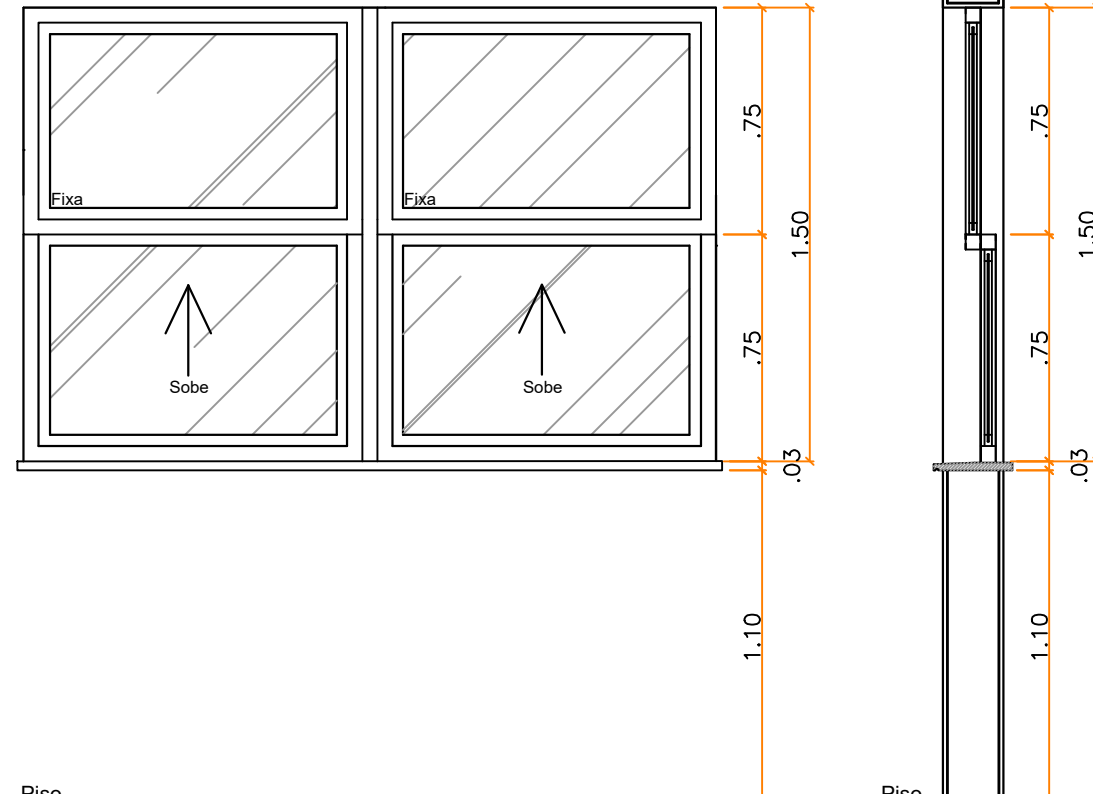

Piso

Elevação

Escala 1:25


Piso

Elevação

Escala 1:25

Tipo / Dimensões
Janela tipo Guilhotina de Vidro temperado incolor com requadro em perfis de alumínio.


Quantidade	
01	Lanchonete
Total : 01 unidade	

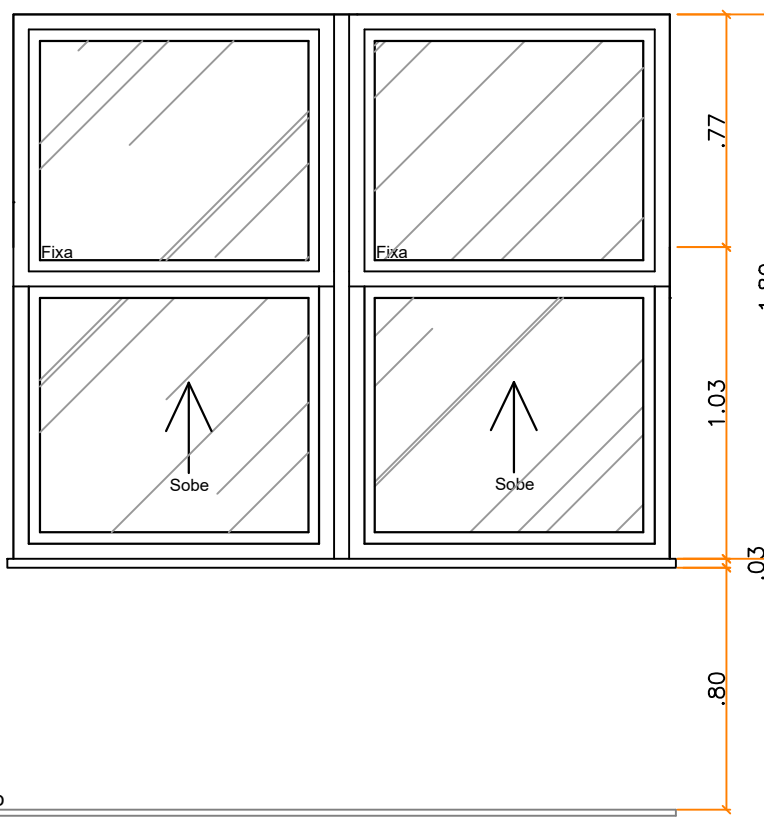

Piso

Elevação

Escala 1:25

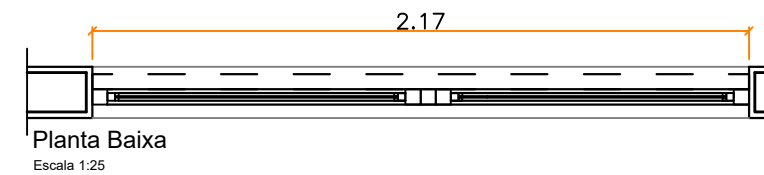


Piso

Elevação

Escala 1:25

Tipo / Dimensões
Janela tipo Guilhotina de Vidro temperado incolor com requadro em perfis de alumínio.

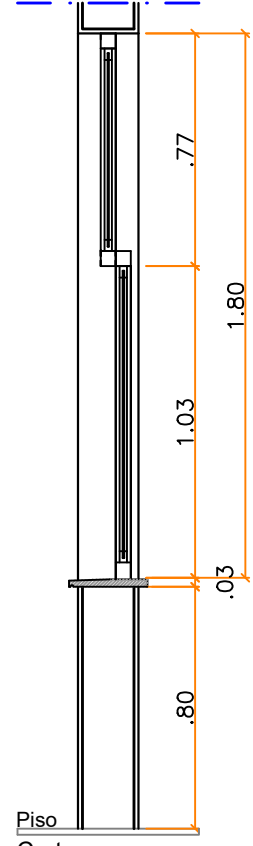

Piso

Elevação

Escala 1:25

R03				
R02				
R01				
R00	11/03/20	PMSC	ACB	Emissão inicial
REV.	DATA	SOLICITANTE	RESP.	DESCRIÇÃO



OBRA REFORMA E AMPLIAÇÃO DO VELÓRIO MUNICIPAL	
PROPRIETÁRIO PREFEITURA MUNICIPAL DE SÃO CARLOS	ESCALA Indicada
LOCAL Avenida São Carlos, nº5000 — Vila Marina — São Carlos/SP	VERIF. ACB
TÍTULO DA FOLHA TÍTULO	ÚLTIMA ALTERAÇÃO
AUTOR DO PROJ. Arq. Erika Ribeiro	FASE PROJ. EXECUTIVO
RESP. TÉCNICO Arq. Ana Carolina Nasser A. Bolini	REGISTRO CAU/SP A71372-4
DOC. Nº RRT 9063453	ASS.
ARQUIVO 2020-03-09_ALTI_VSC_EX_R00.DWG	STATUS P/ ANÁLISE