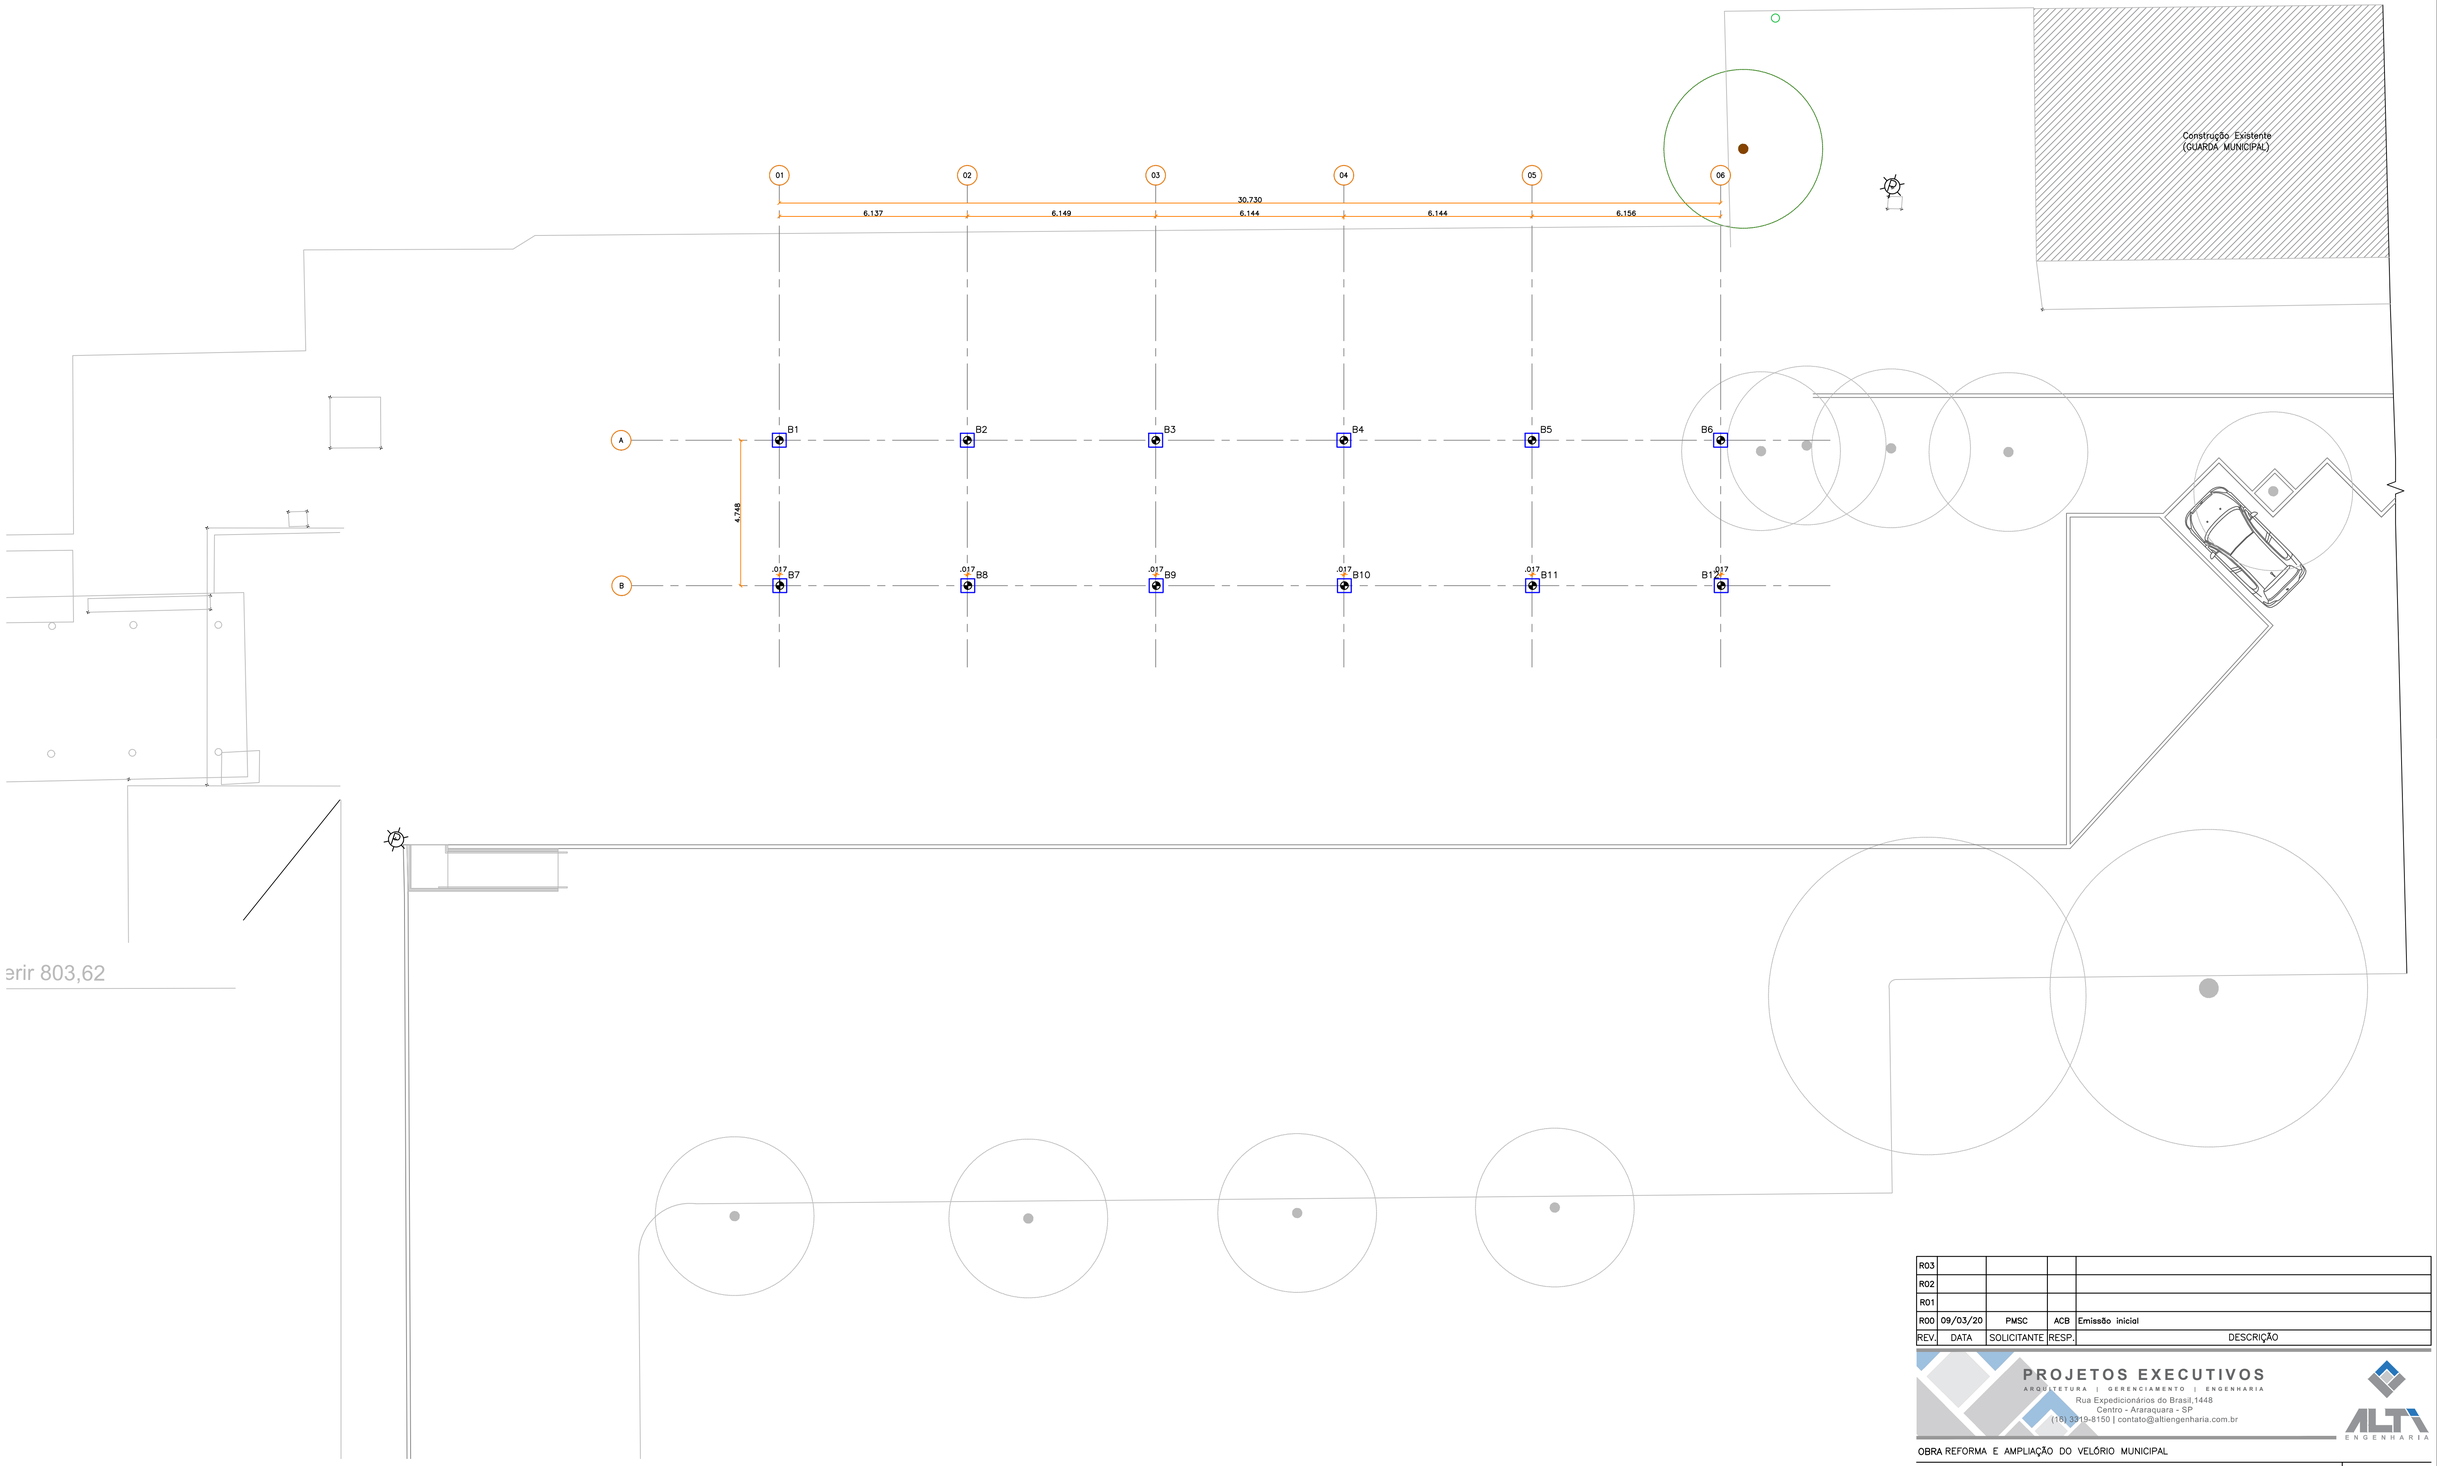

PLANTA BAIXA LOCAÇÃO DA FUNDAÇÃO
Escala 1:100

REV.	DATA	SOLICITANTE	RESP.	DESCRIÇÃO
R03				
R02				
R01				
R00	09/03/20	PMSC	ACB	Emissão inicial

PROJETOS EXECUTIVOS
ARQUITETURA | GERENCIAMENTO | ENGENHARIA
Rua Expedicionários do Brasil,1448
Centro - Araraquara - SP
(16) 3319-8150 | contato@alliengenharia.com.br
ALTI ENGENHARIA

OBRA REFORMA E AMPLIAÇÃO DO VELÓRIO MUNICIPAL	
PROPRIETÁRIO PREFEITURA MUNICIPAL DE SÃO CARLOS	ESCALA Indicada
LOCAL Avenida São Carlos, nº5000 – Vila Marina – São Carlos/SP	VERIF. WLF
TÍTULO DA FOLHA PLANTA BAIXA LOCAÇÃO DA FUNDAÇÃO	ÚLTIMA ALTERAÇÃO 23/04/2021
AUTOR DO PROJ. Eng. Arthur Lima Rocha — FASE ESTUDO PRELIMINAR	
RESP. TÉCNICO Eng. Alexandre Akio Ogawa — REGISTRO CREA/SP 5068971271	FOLHA EST 01/10
DOC. Nº ART Nº28027230200219474 — ASS.	
ARQUIVO 2020-03-09_ALTI_VSC_EST1_EX_R00.DWG — STATUS EM ANÁLISE	

Este documento não pode ser usado, copiado ou cedido fora dos termos contratuais. Res.Nº260 CONFEA. Lei Federal Nº9.610