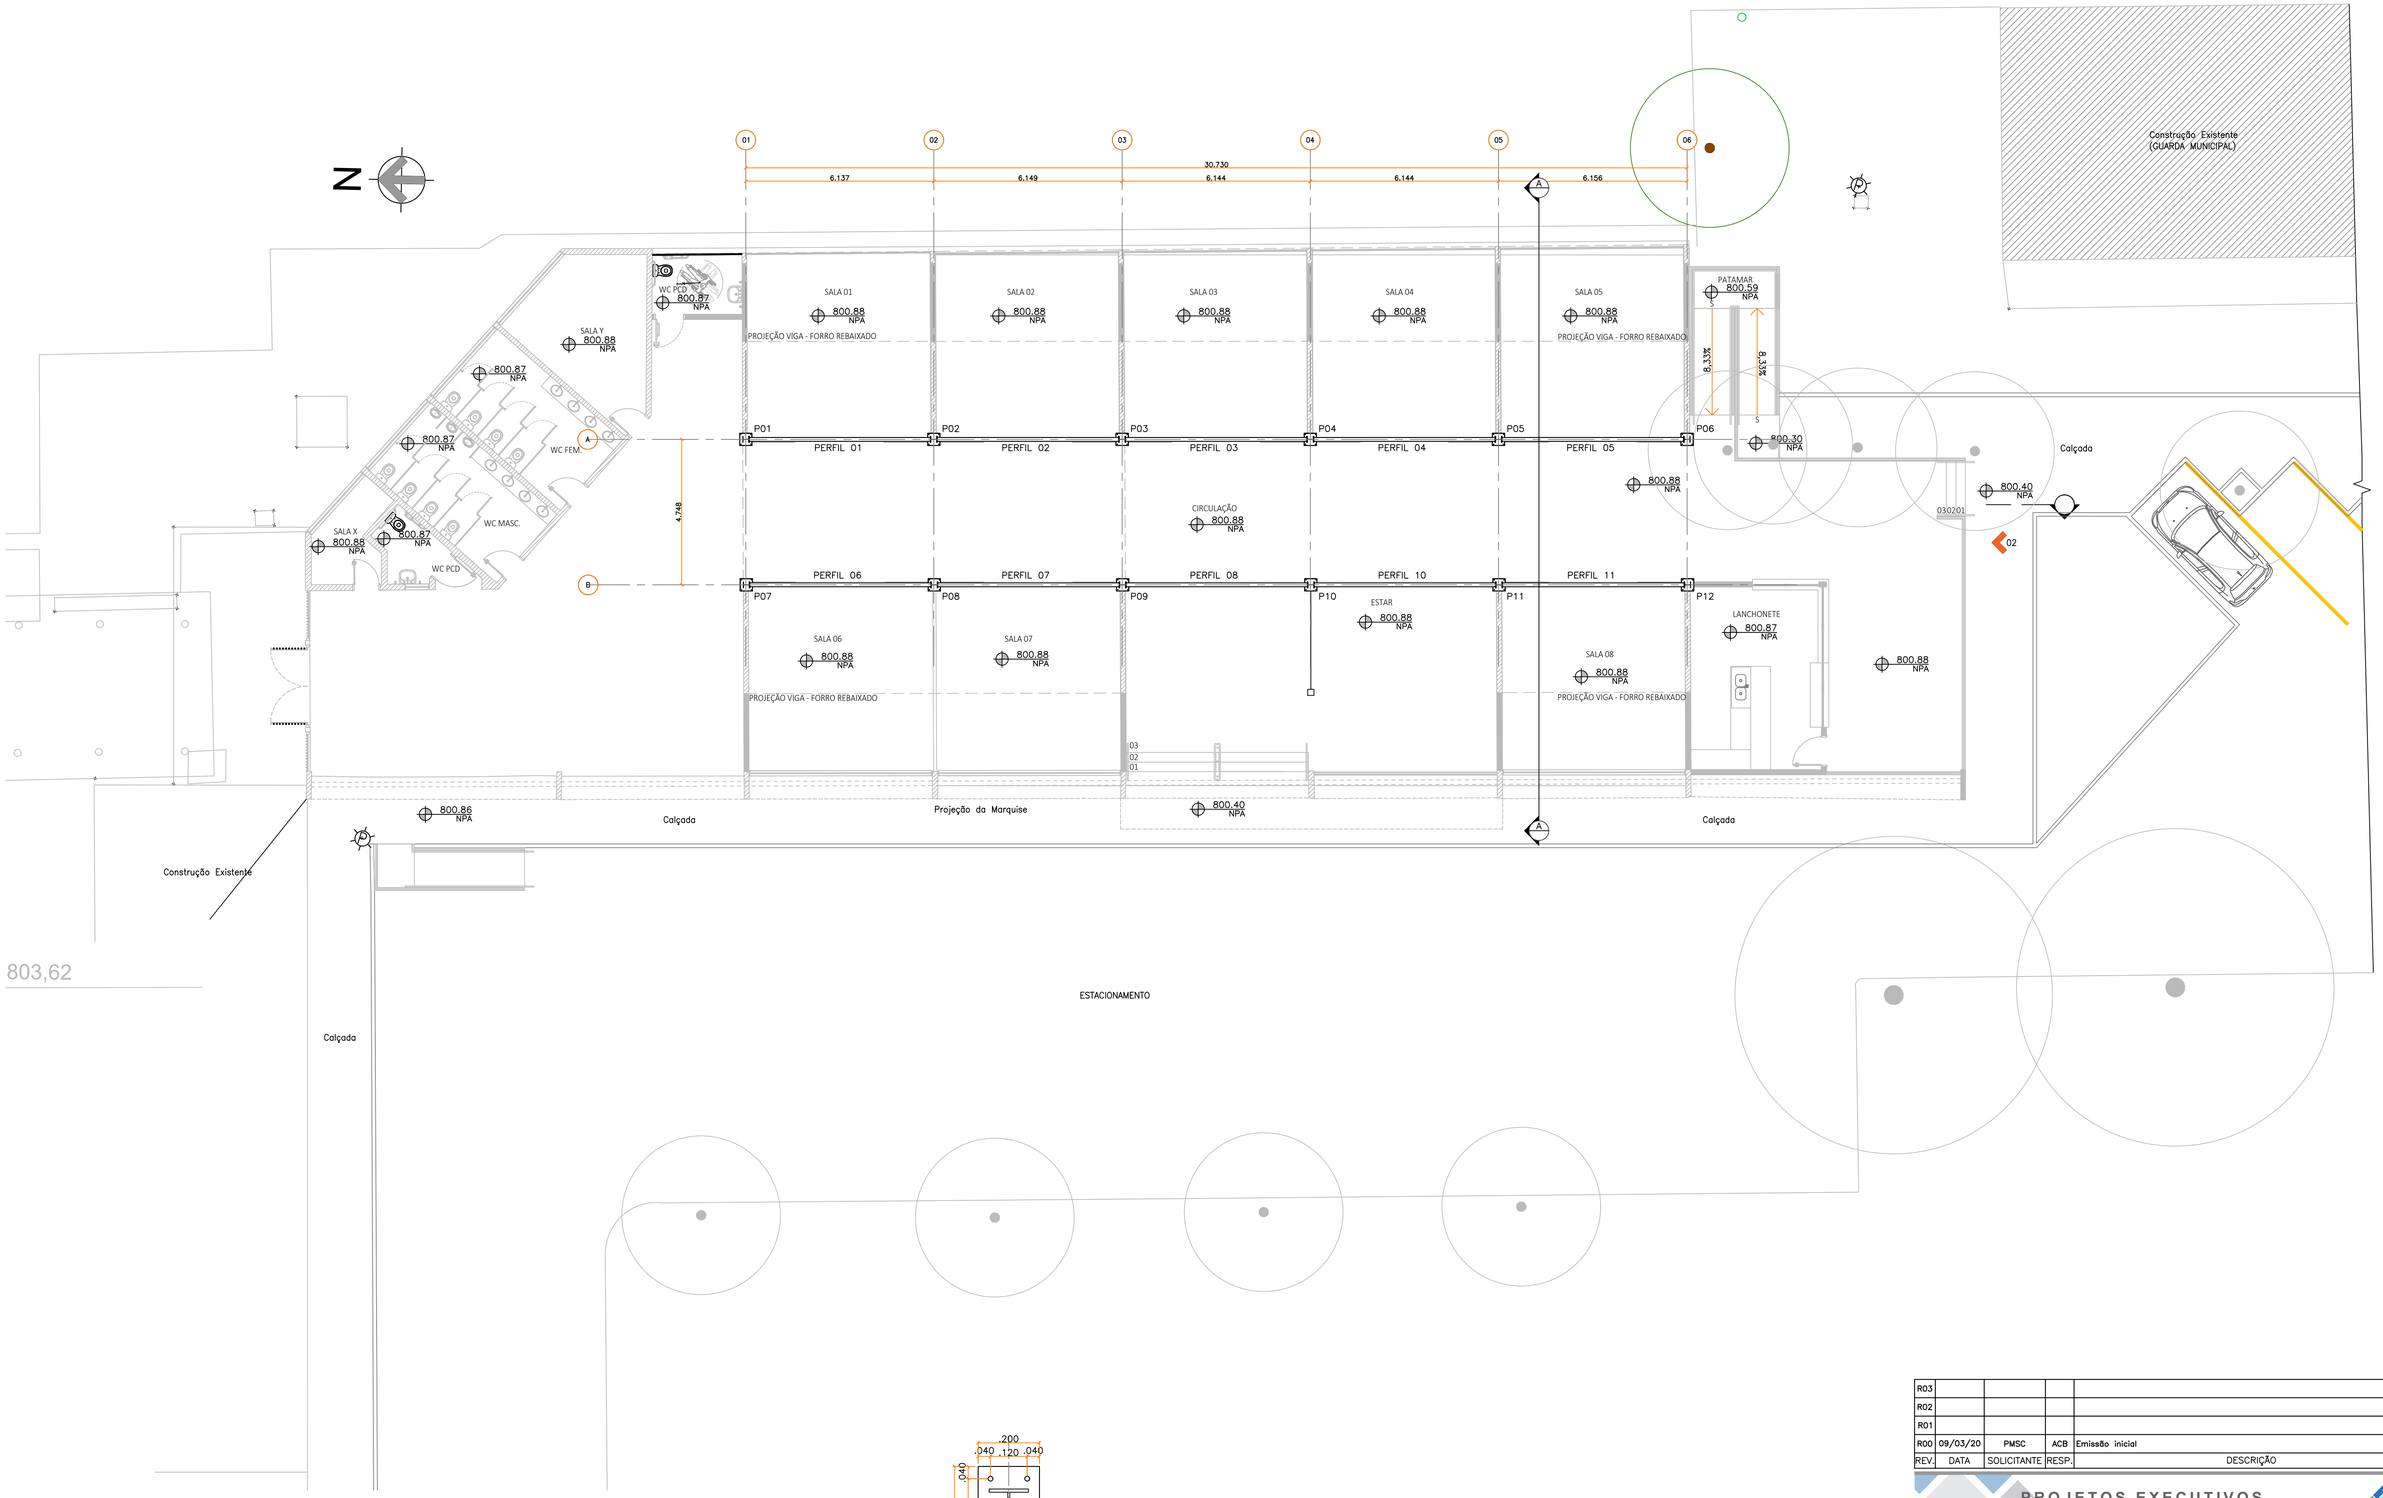

PLANTA BAIXA VIGAS
Escala 1:100

DETALHE PERFIL 01 AO 11
Escala 1:10

LISTA DE MATERIAIS - VIGAS

Elemento	Qtde	L Unitário (m)	Unid.	L Total (m)	Peso Unitário (Kgf/m)	Peso Total (Kgf)	Perímetro (m)	Área de Pintura (m^2)
PERFIL 01,06 - W360x39	2	5,904	m	11,808	34,00	401,47	1,200	14,17
PERFIL 02,04,07,08- W360x39	4	5,917	m	23,668	34,00	804,71	1,200	28,40
PERFIL 03,09 - W360x39	1	5,911	m	5,911	34,00	200,97	1,200	7,09
PERFIL 05,10,11 - W360x39	3	5,924	m	17,772	34,00	604,25	1,200	21,33
CHAPA 500x200 e=5/8"	20	0,100	m²	2,000	125,40	250,80	1,000	2,00
					PESO TOTAL	**2262,21**	**TOTAL**	**72,99**

REV.	DATA	SOLICITANTE	RESP.	DESCRIÇÃO
R03				
R02				
R01				
R00	09/03/20	PMSC	ACB	Emissão inicial

PROJETOS EXECUTIVOS
ARQUITETURA | GERENCIAMENTO | ENGENHARIA
Rua Expedicionários do Brasil,1448
Centro - Araraquara - SP
(16) 3319-8150 | contato@altiengenharia.com.br
ALTI ENGENHARIA

OBRA REFORMA E AMPLIAÇÃO DO VELÓRIO MUNICIPAL
PROPRIETÁRIO PREFEITURA MUNICIPAL DE SÃO CARLOS
LOCAL Avenida São Carlos, nº5000 – Vila Marina – São Carlos/SP
TÍTULO DA FOLHA PLANTA BAIXA VIGAS
AUTOR DO PROJ. Eng. Arthur Lima Rocha — FASE ESTUDO PRELIMINAR
RESP. TÉCNICO Eng. Alexandre Akio Ogawa — REGISTRO CREA/SP 5068971271
DOC. Nº ART Nº28027230200219474 — ASS.
ARQUIVO 2020-03-09_ALTI_VSC_EST1_EX_R00.DWG — STATUS EM ANÁLISE

ESCALA Indicada
VERIF. WLF
ÚLTIMA ALTERAÇÃO 23/04/2021
FOLHA EST 04/10

Este documento não pode ser usado, copiado ou cedido fora dos termos contratuais. Res.Nº260 CONFEA. Lei Federal Nº9.610