



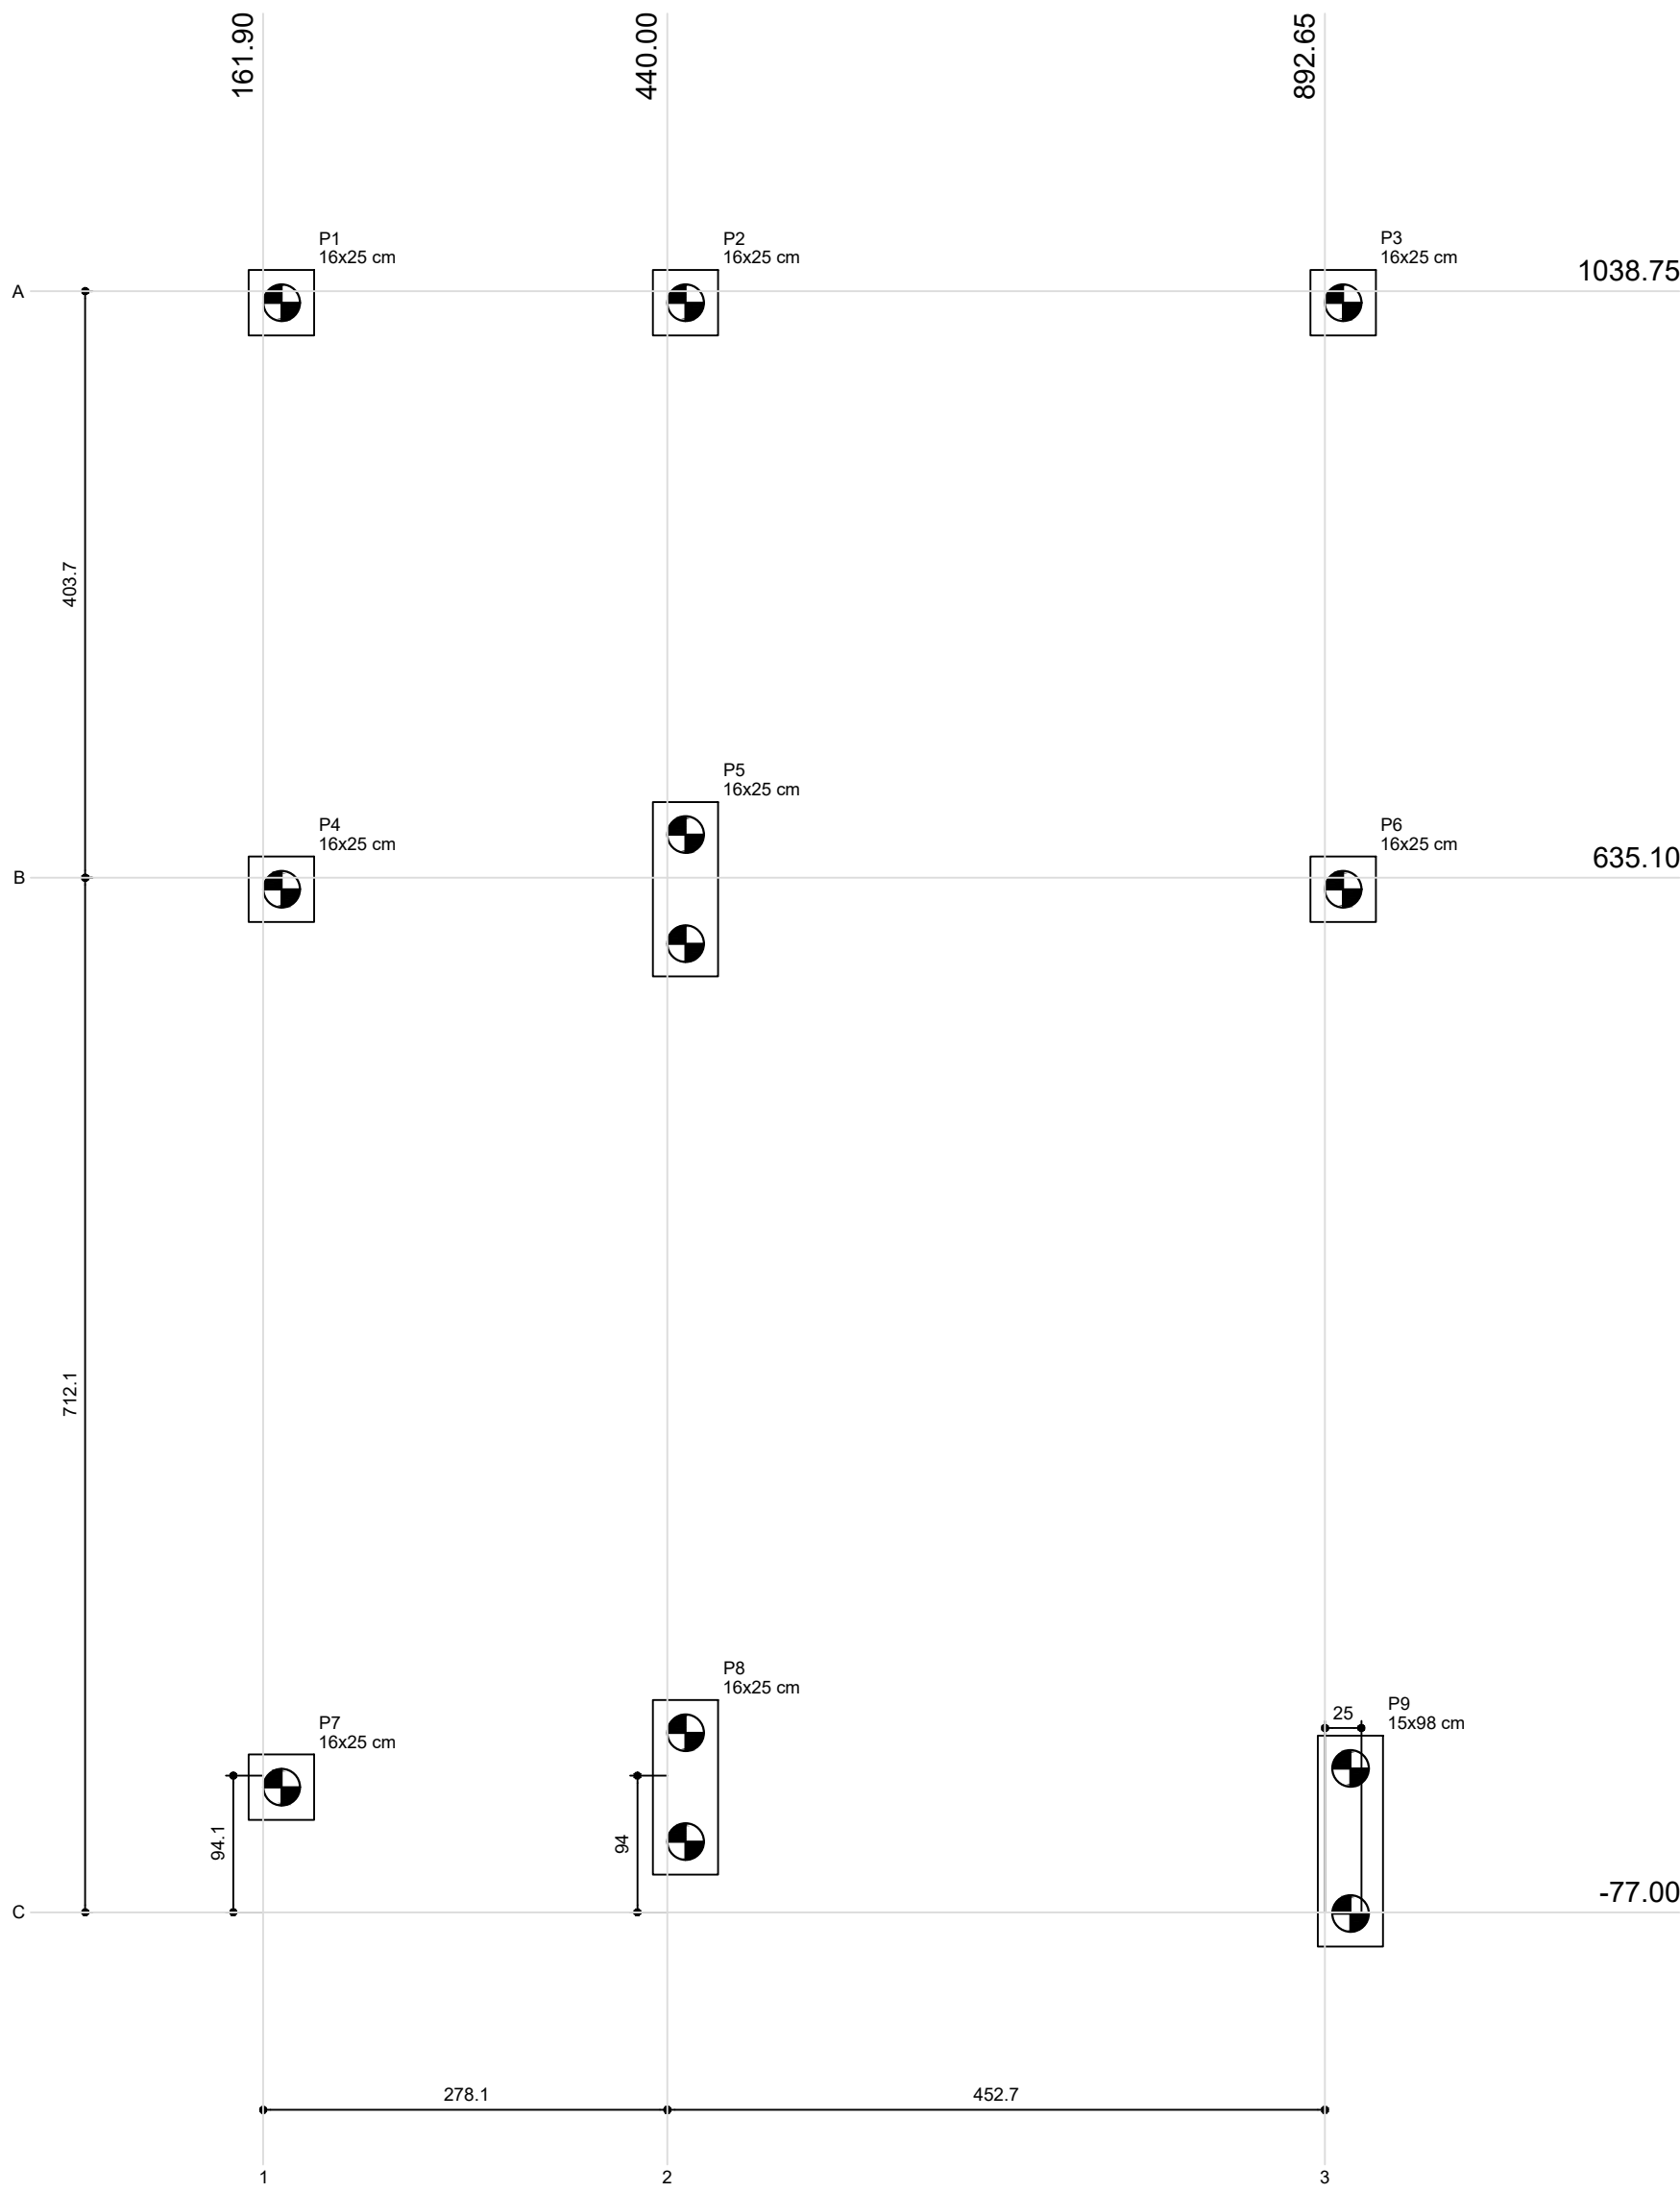

PLANTA DE LOCAÇÃO DE ESTACAS
Escala 1:50

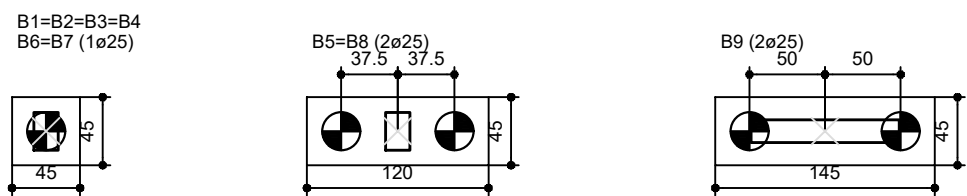

LEGENDA DOS BLOCOS
Escala 1:50

LEGENDA DE BLOCOS
Escala 1:50

