
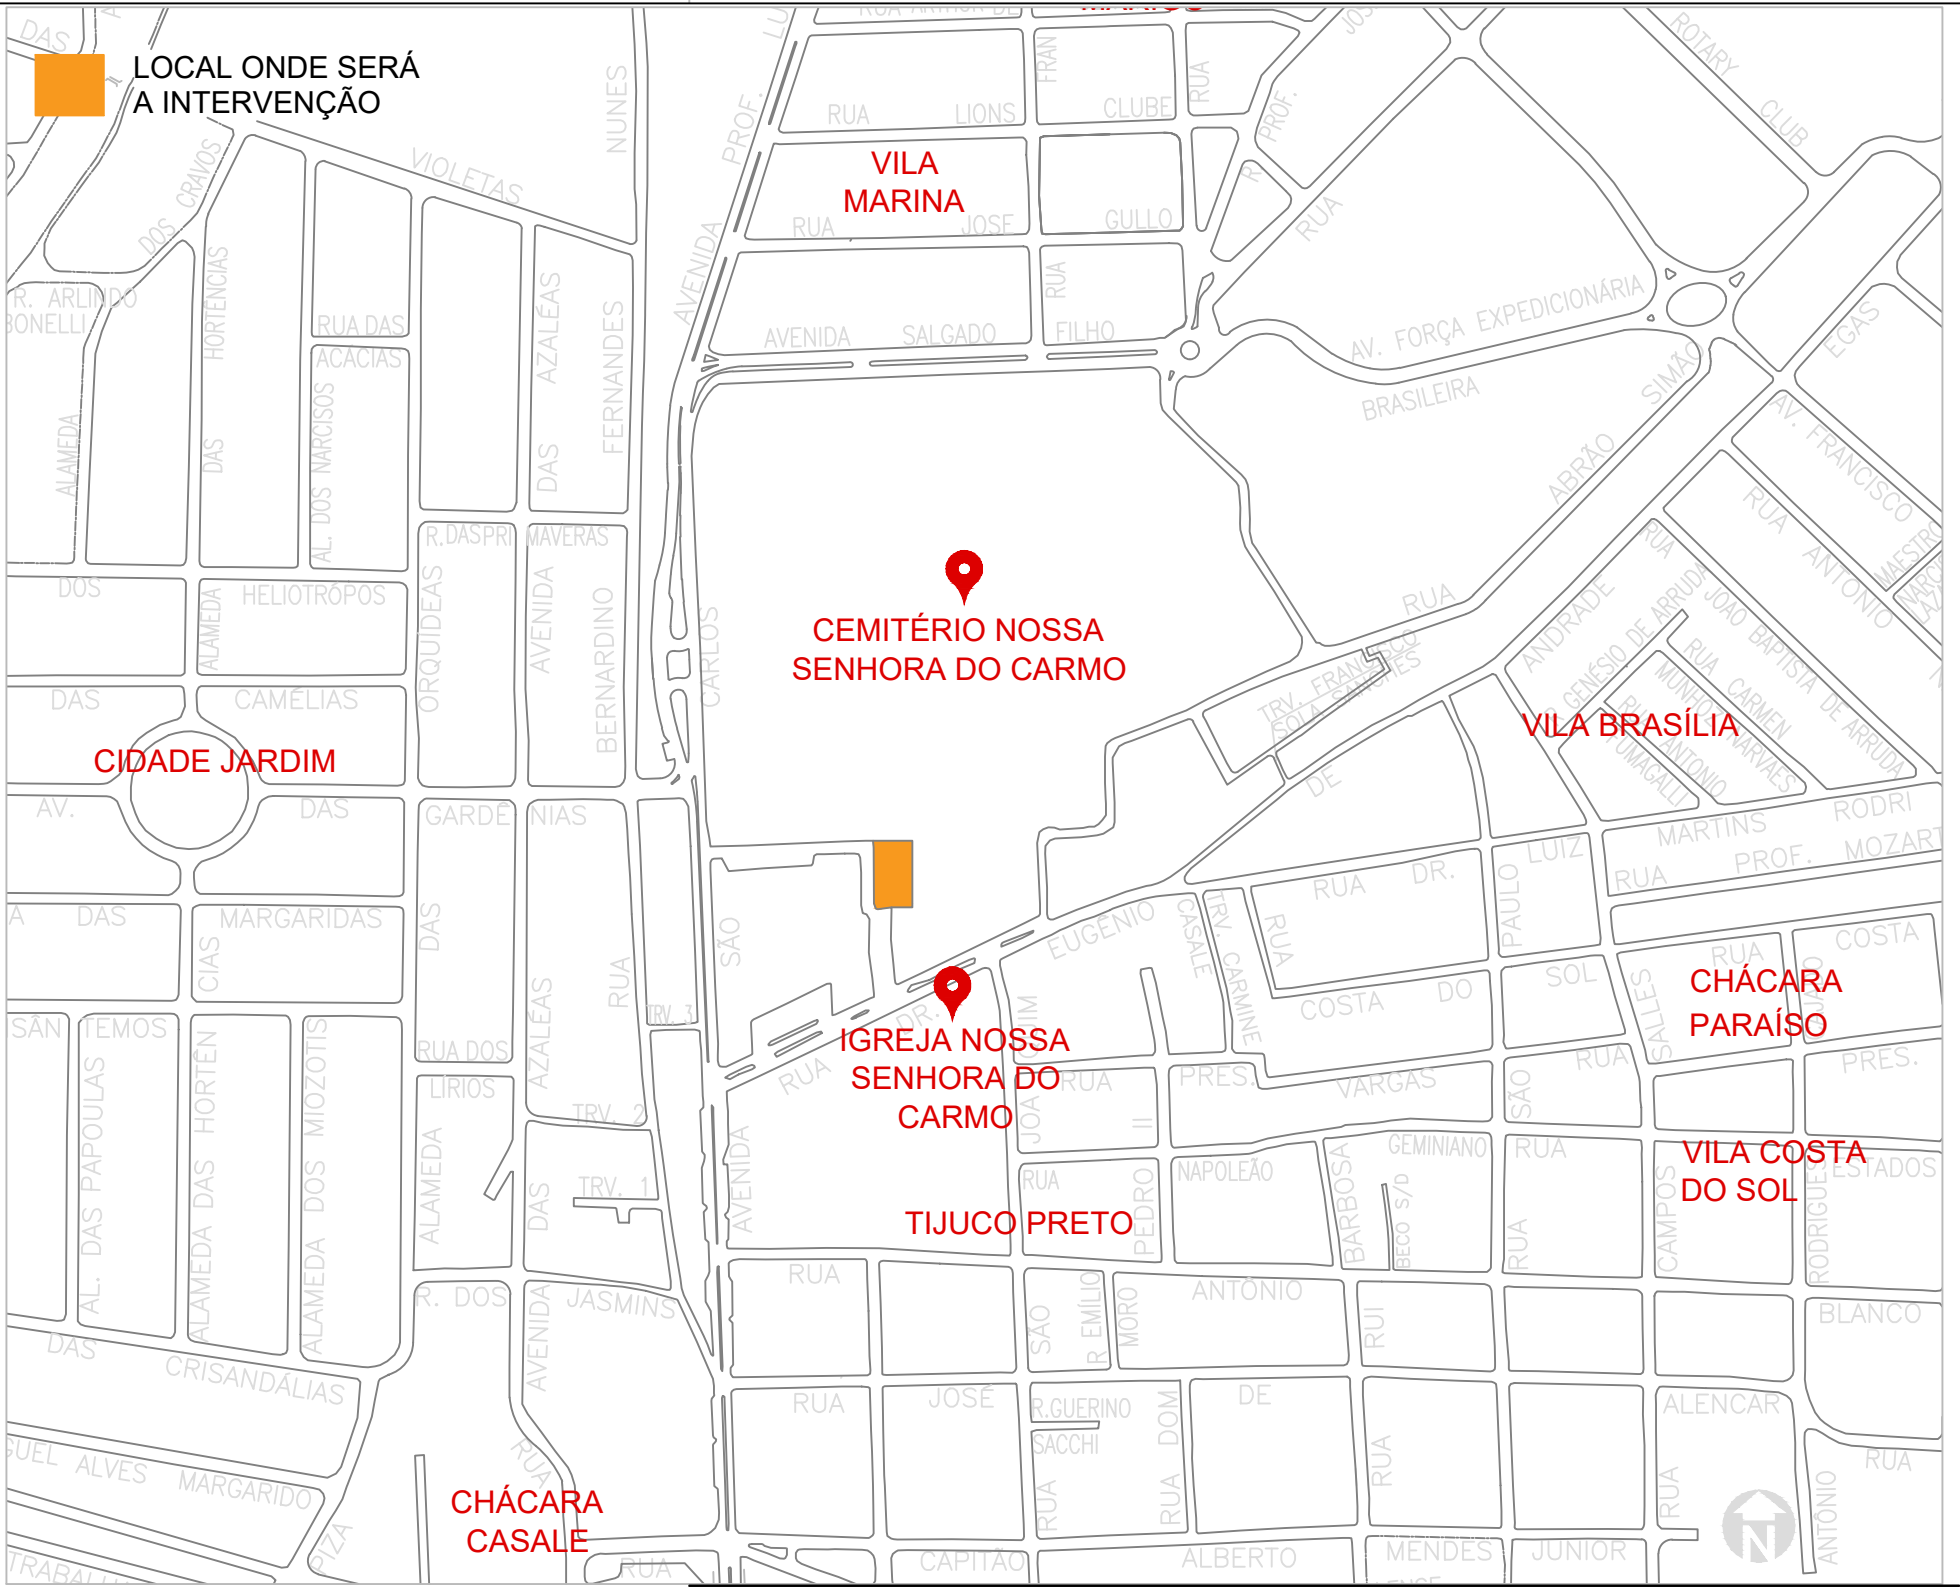


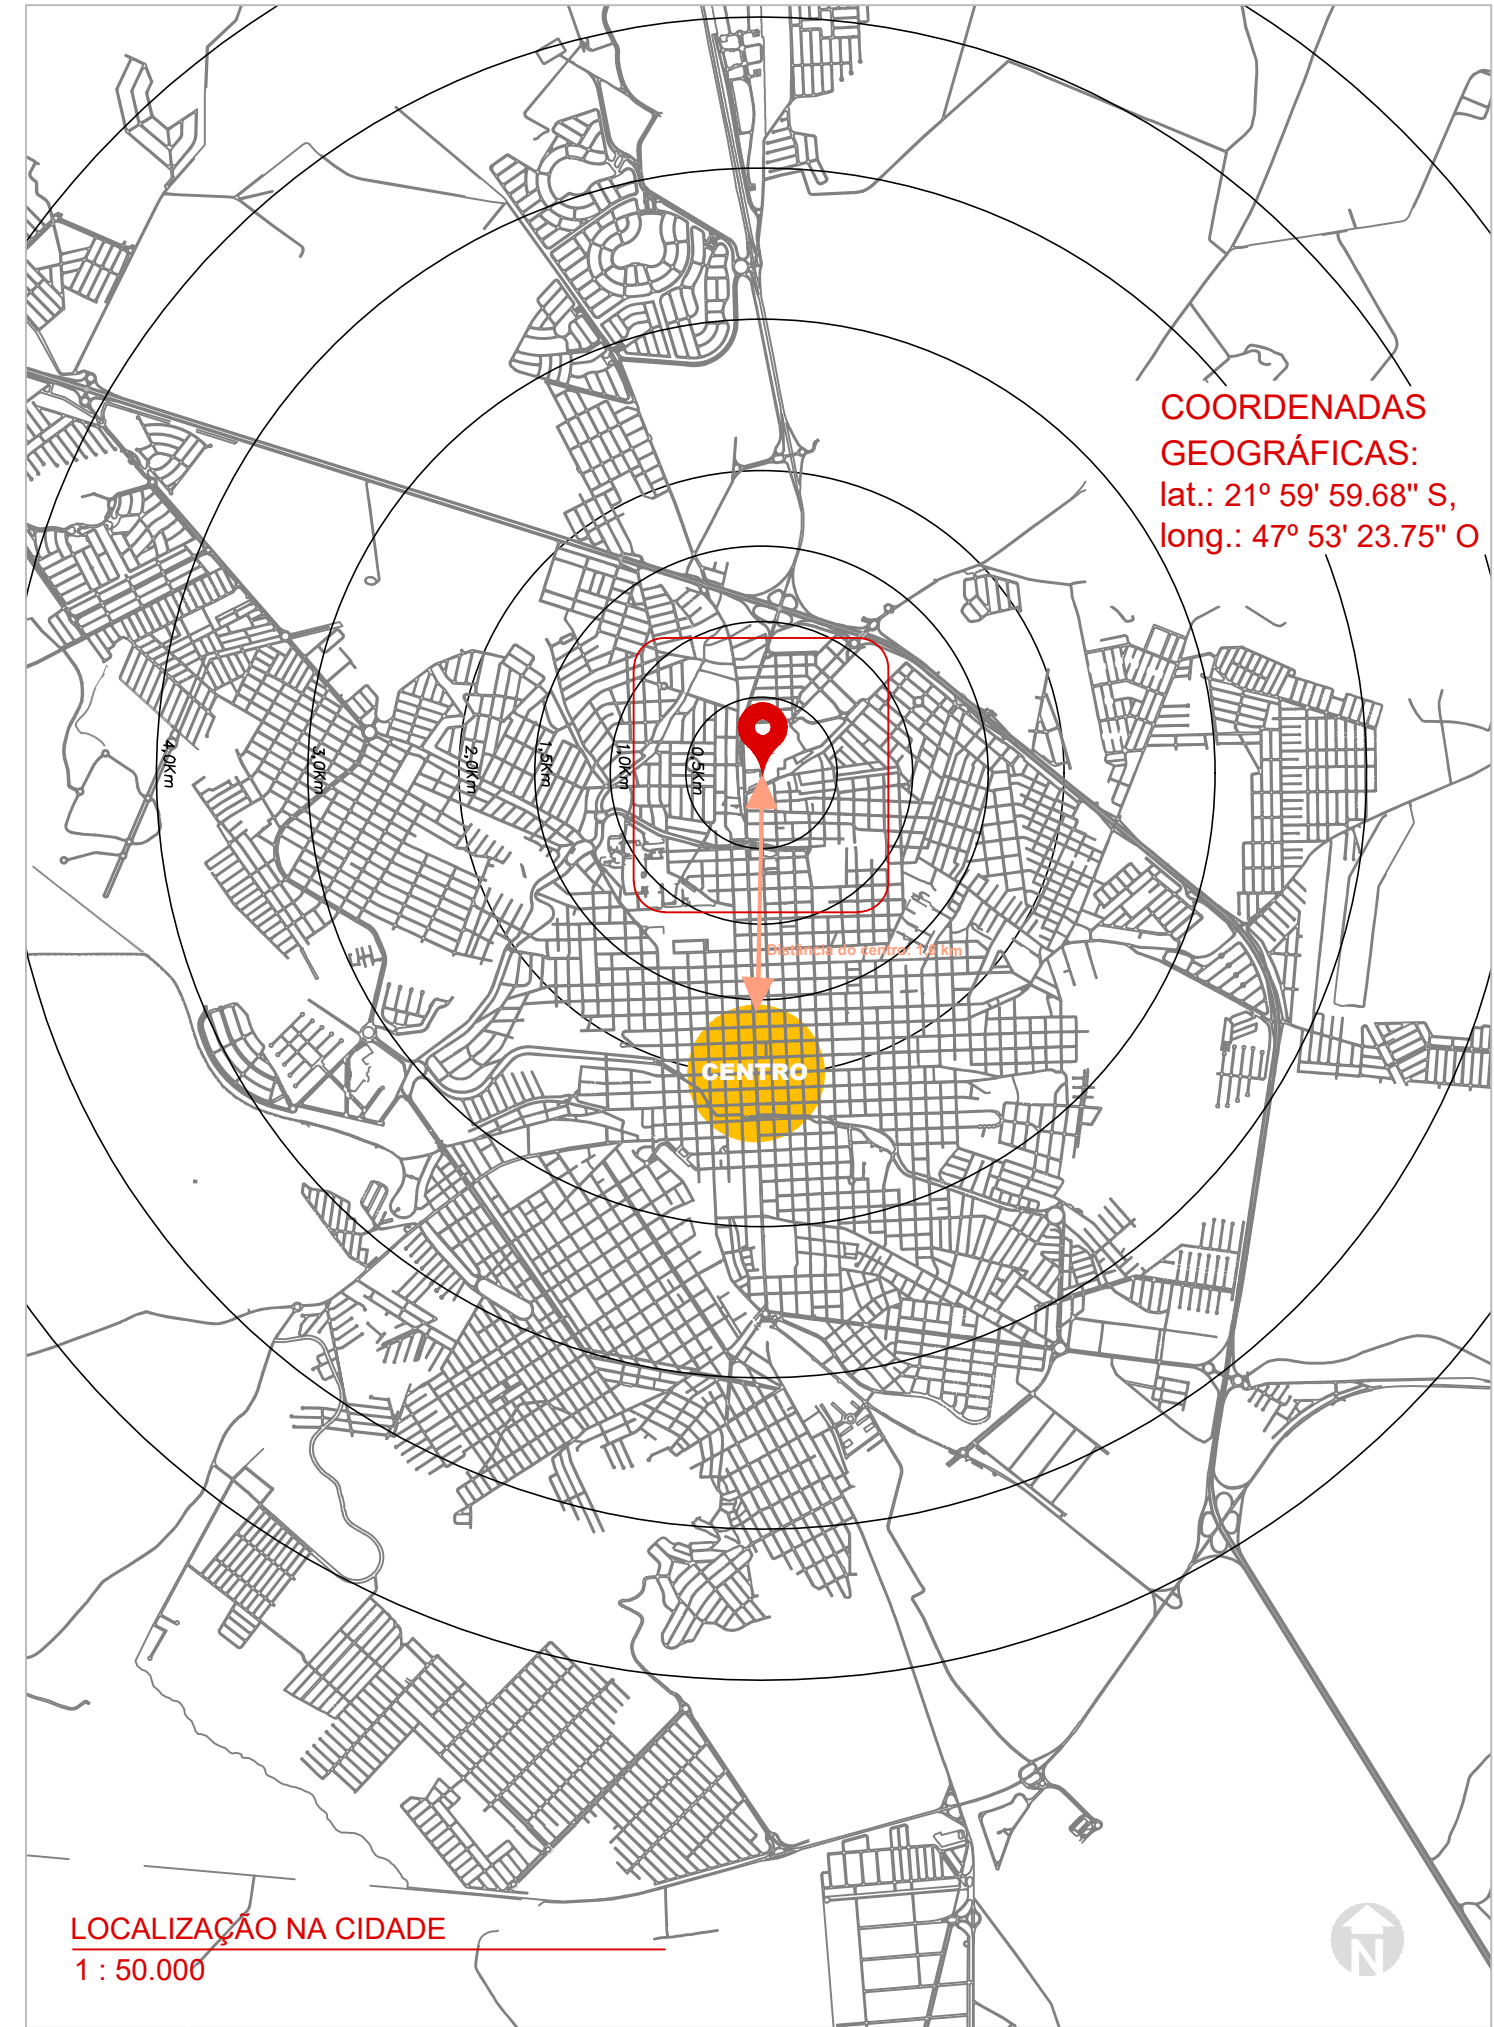

SITUAÇÃO DE ENTORNO  
1 : 5.000

PREFEITURA MUNICIPAL DE SÃO CARLOS  
SECRETARIA MUNICIPAL DE OBRAS PÚBLICAS

|                                                                |                             |       |
|----------------------------------------------------------------|-----------------------------|-------|
| OBRA REFORMA E AMPLIAÇÃO DO VELÓRIO MUNICIPAL                  |                             |       |
| PROPRIETÁRIO PREFEITURA MUNICIPAL DE SÃO CARLOS                | ESCALA Indicada             |       |
| LOCAL Avenida São Carlos, nº5000 – Vila Marina – São Carlos/SP | ÚLTIMA ALTERAÇÃO            |       |
| TÍTULO DA FOLHA Planta de localização da intervenção           | 06/10/2020                  |       |
| AUTOR DO PROJ. Eng°. Thaís Arruda Spinacé                      | REGISTRO CREA/SP 5068934845 | FOLHA |
| ASS.                                                           |                             | única |