




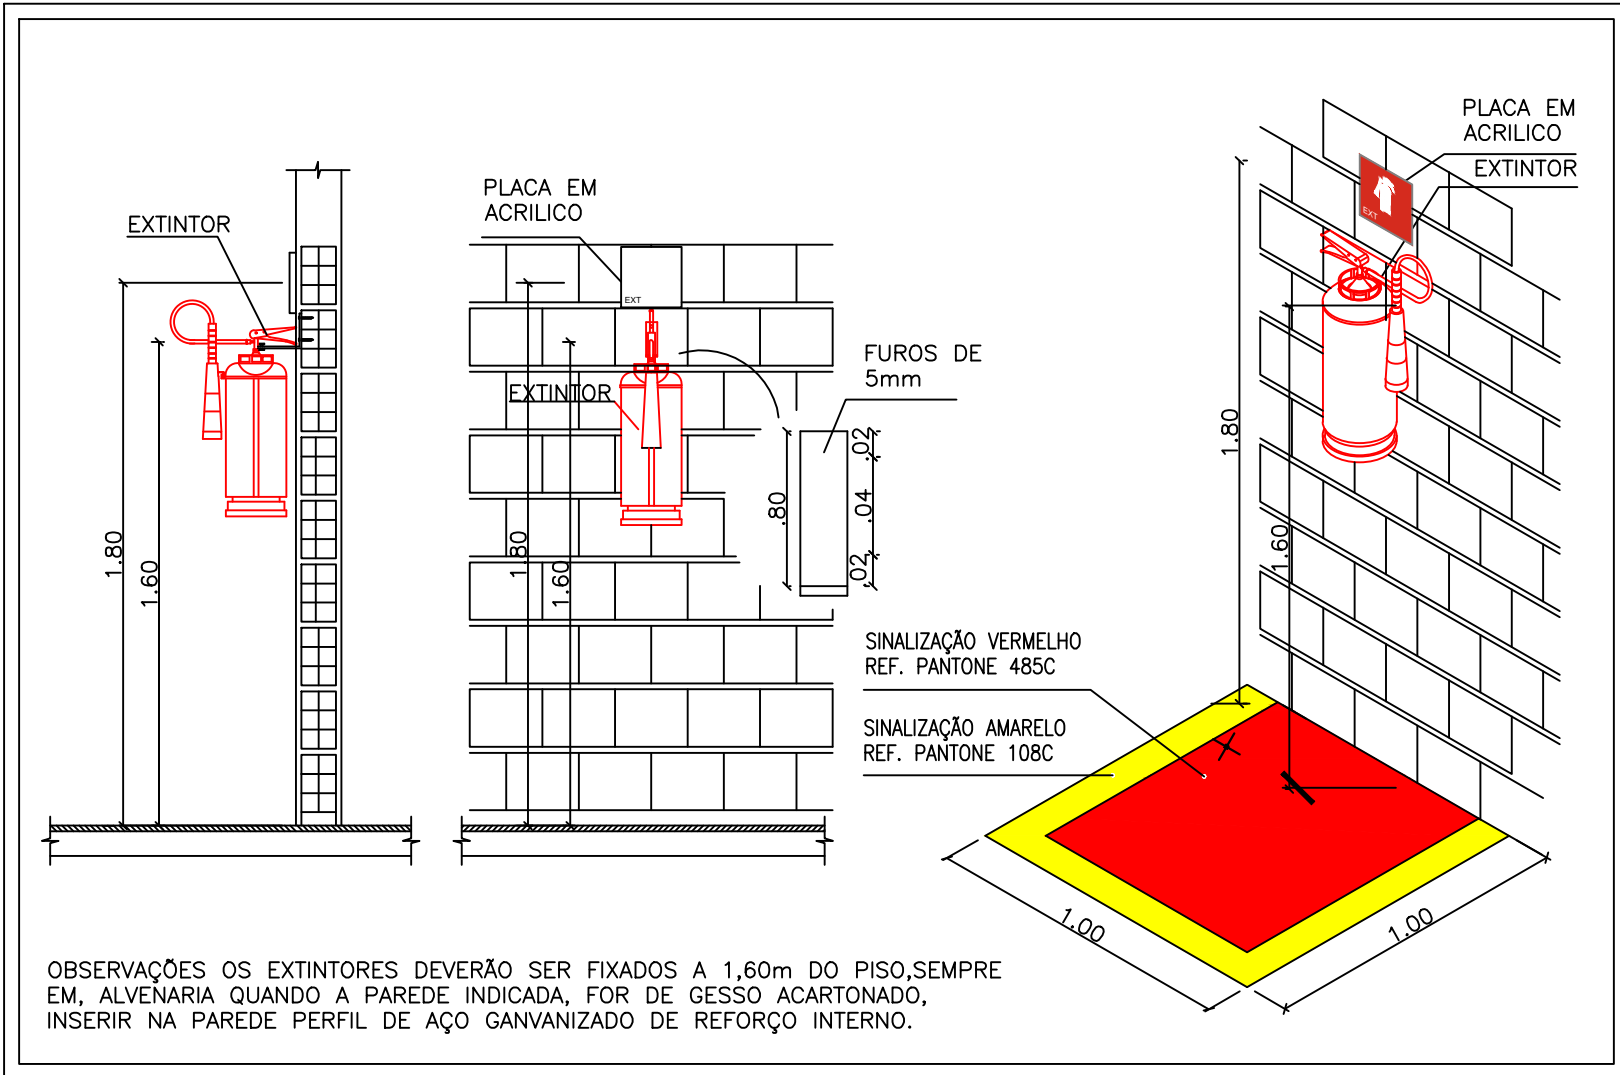


Detalhe - Extintores
S/ Escala

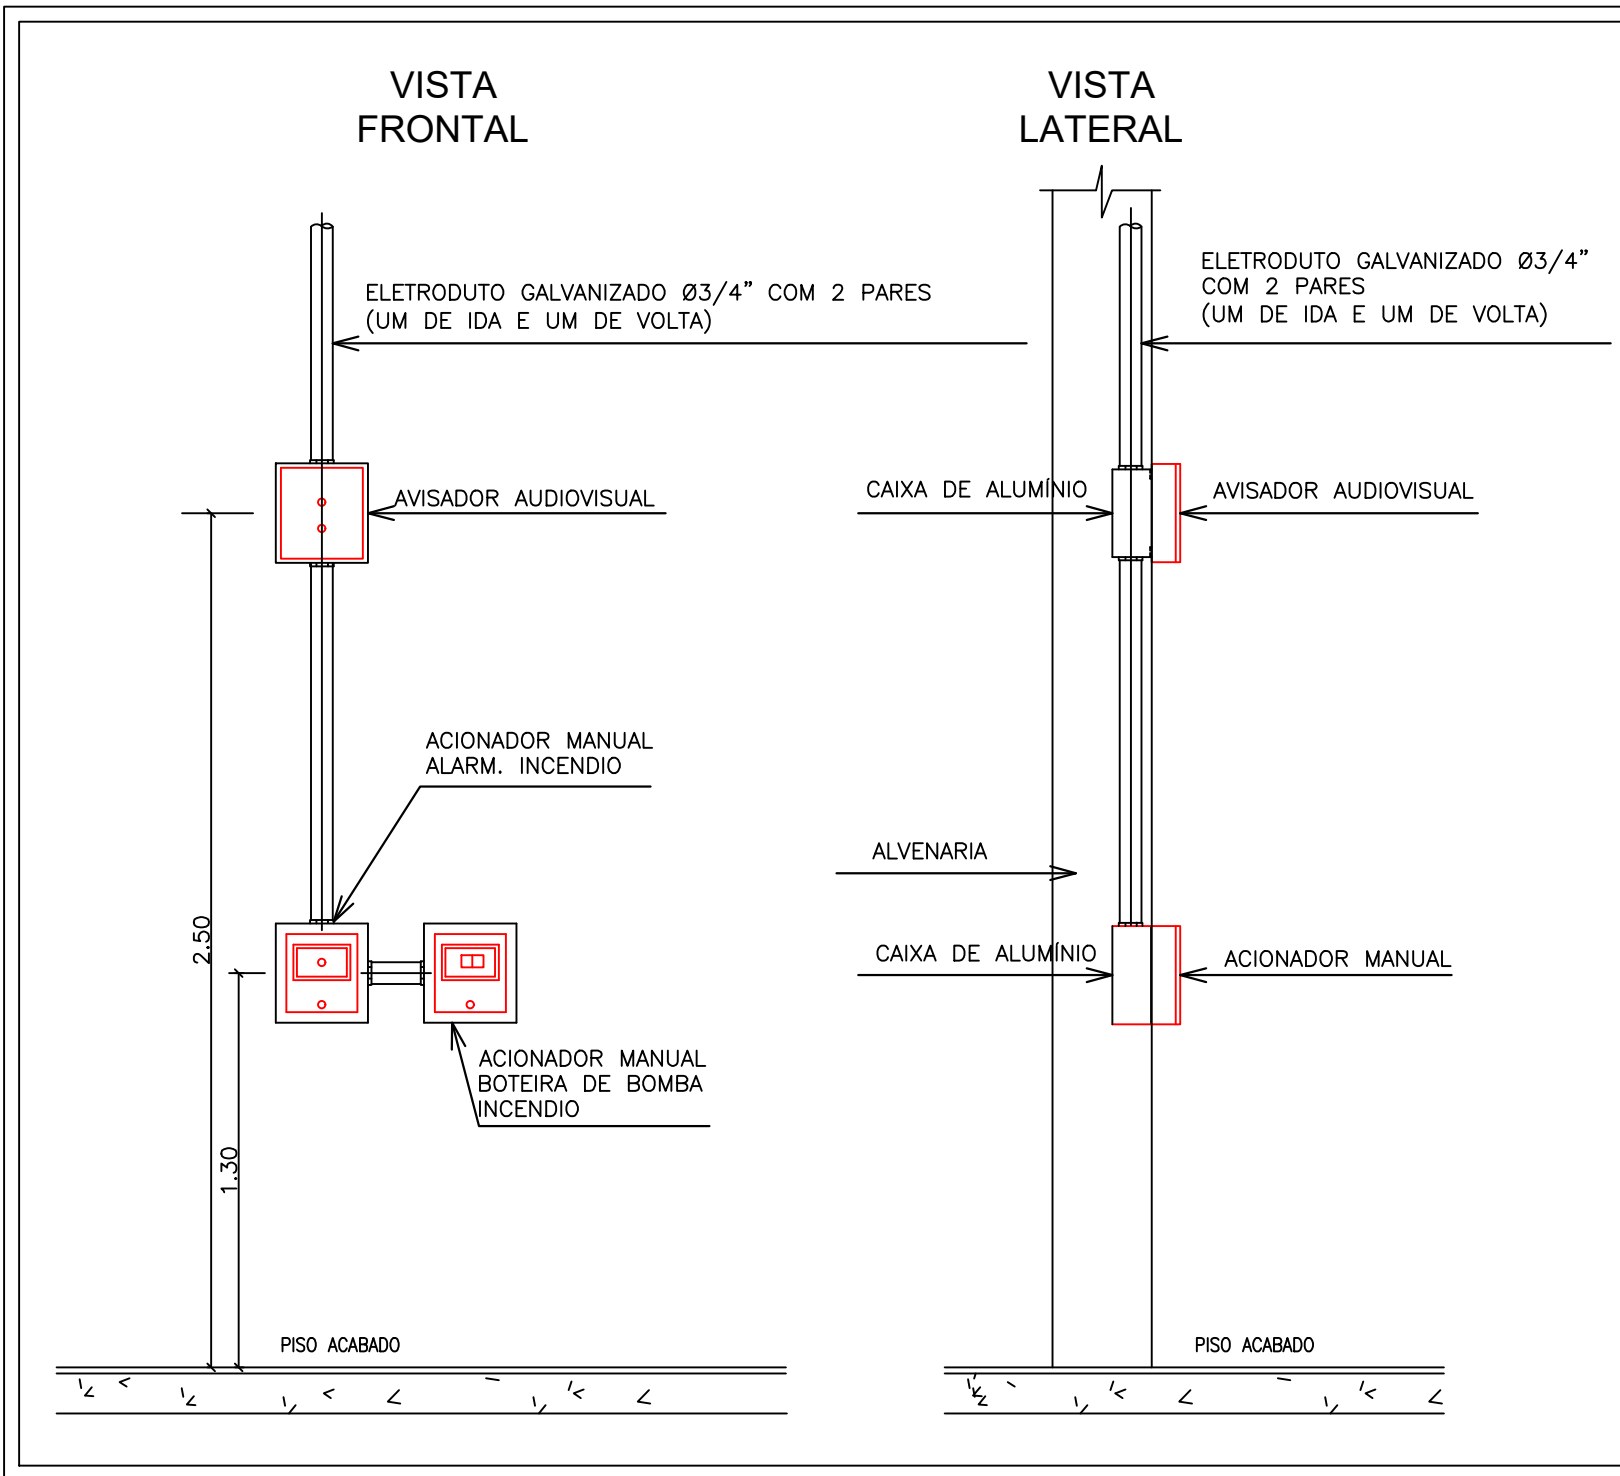


Detalhe - Alarmes
S/ Escala

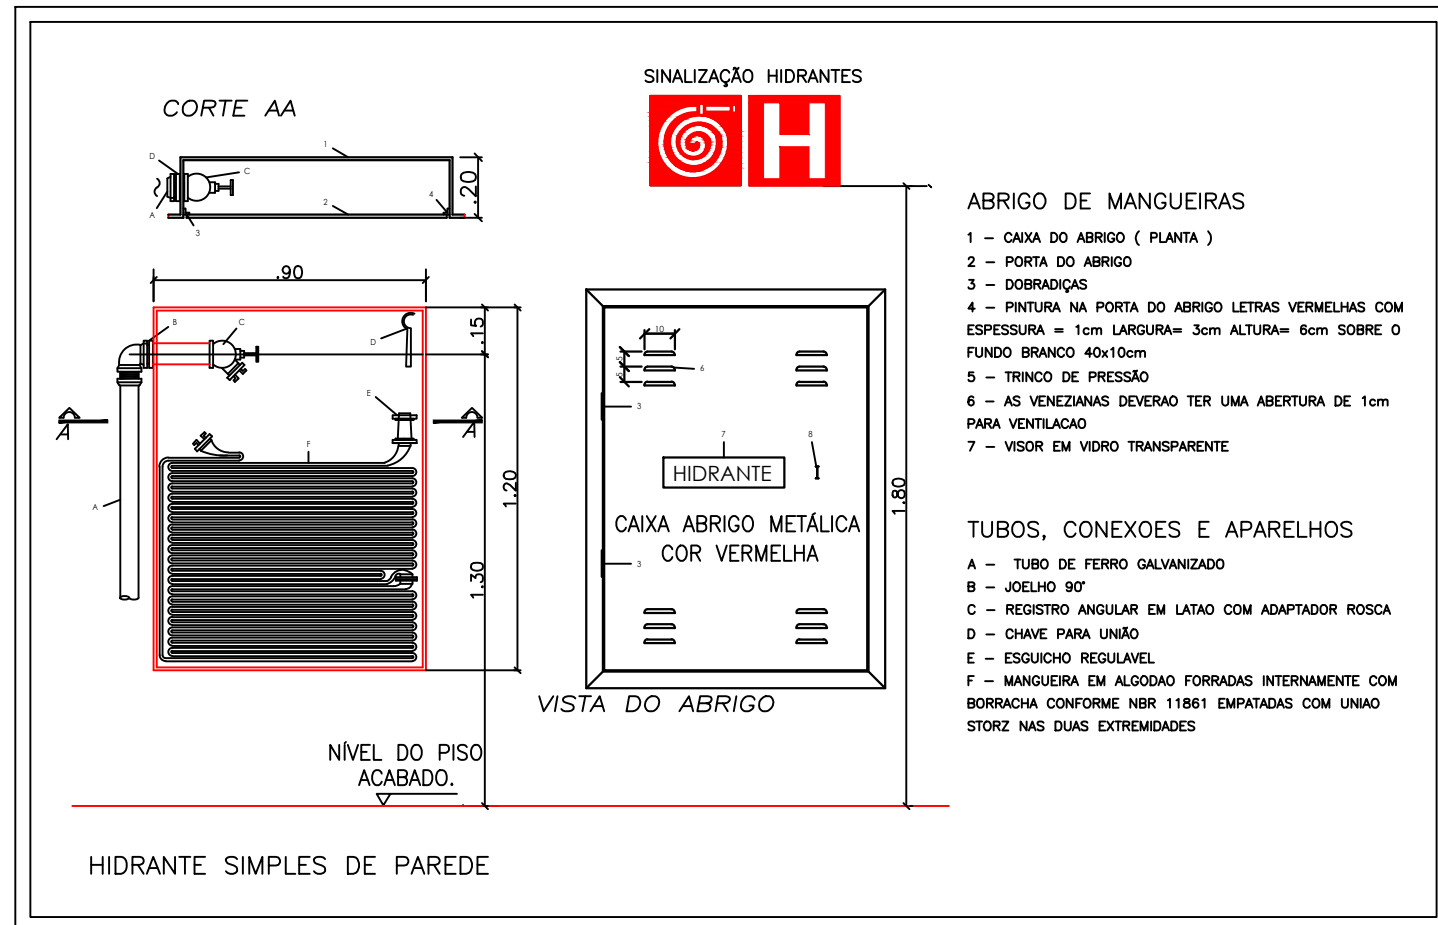


Detalhe - Hidrantes
S/ Escala

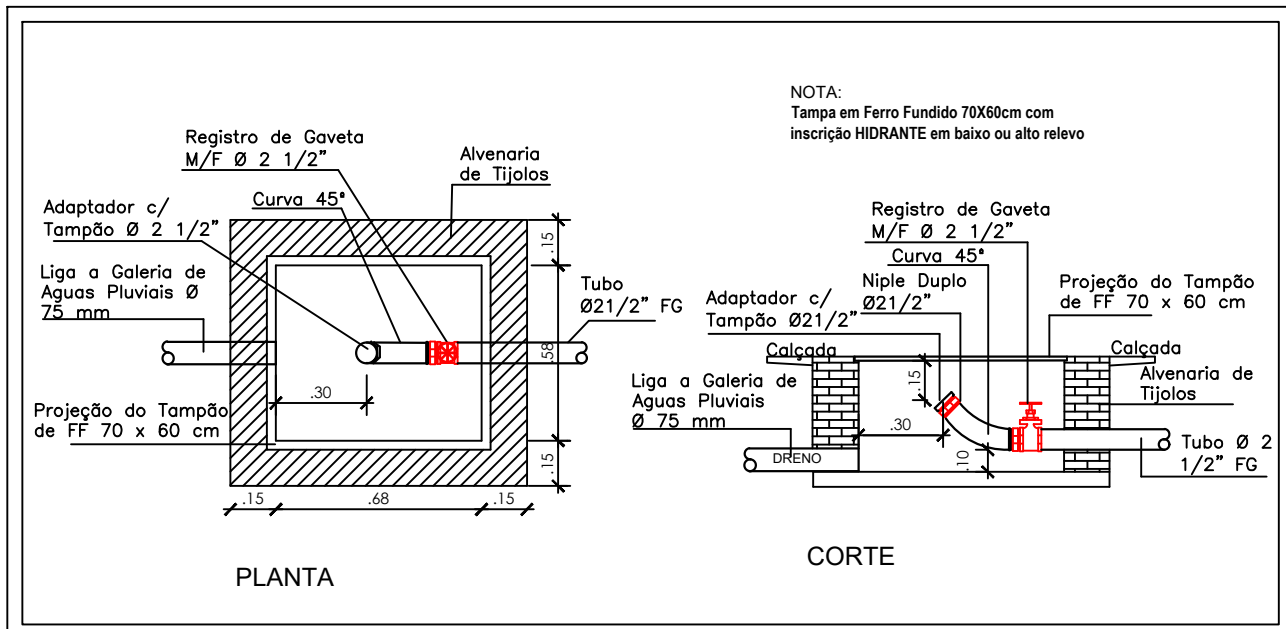

Detalhe - Hidrante de Recalque
S/ Escala

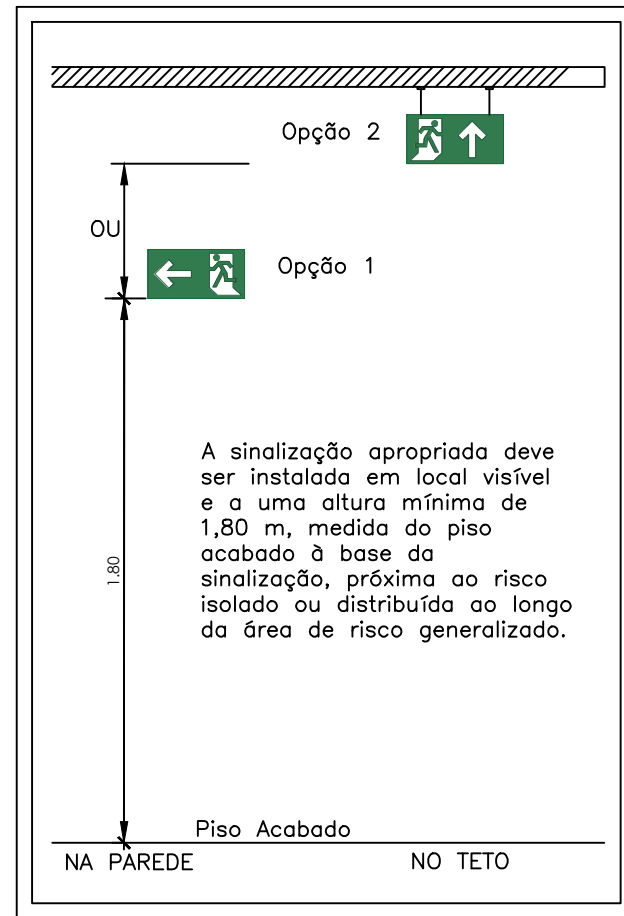

Detalhe - Sinalização
S/ Escala

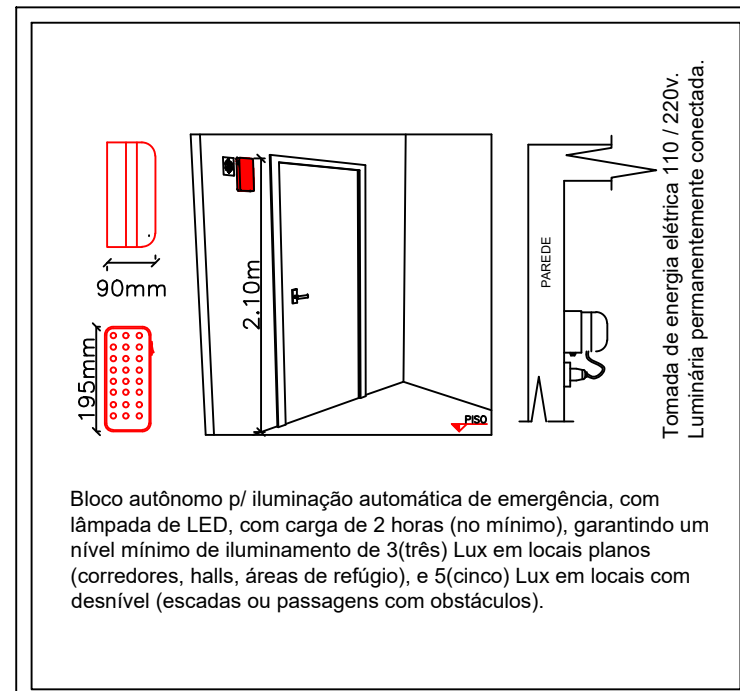

Sinalização de Emergência			
S1 316/158		Saída de emergência	
S3 316/158			
S12 316/158	SAÍDA		
S8 316/158		Escada de emergência	
A5 272		Cuidado, risco de choque elétrico	
E5 224		Extintor de Incêndio	
E1 224		Alarme sonoro	
E7 224		Abrigo de mangueira e hidrante	
E8 224		Hidrante de Incêndio	
E2 224		Comando manual de incêndio	
E3 224			
M1 358			
M2 780/450		Indicação da lotação máxima	
IDENTIFICAÇÃO DAS SINALIZAÇÕES (Dimensões em milímetros)			
RETANGULAR	QUADRADO	TRIANGULAR	CIRCULAR

CLASSIFICAÇÃO—DECRETO ESTADUAL N°56.819/2019			
GRUPO	OCUPAÇÃO	DIVISÃO	DESCRIÇÃO
F	Local de reunião de público	F-2	Local religioso e velório
CARGA DE INCÊNDIO—IT—14/2019			
OCUPAÇÃO	DESCRIÇÃO	DIVISÃO	CARGA DE INCÊNDIO EM MJ/m²
F	Local religioso e velório	F-2	Risco Baixo - 200 MJ/m²
INFORMAÇÕES GERAIS			
HIDRANTES I.T. N°22/2019	OBEDECERÁ A IT- 22/19 - O sistema de hidrantes será do Tipo 02 e será composto por tubos de aço galvanizado e conexões de ferro galvanizado, sendo a rede pressurizada por moto-bomba elétrica. As mangueiras serão de 40 mm, com comprimento de 30 m (2x15). Serão utilizados esguichos reguláveis.		
EXTINTORES I.T. N°21/2019	Distribuídos de tal forma que o operador não percorra uma distância superior a 25 m Tipos de extintores : ÁGUA PRESSURIZADA 10L - 2-A; PÓ QUÍMICO SECO 12kg 2A-20BC		
SINALIZAÇÃO DE EMERGÊNCIA I.T. N°20/2019	O sistema de sinalização de emergência atenderá o contido na IT-20/19 do CBPMESP		
ALARME I.T. N°19/2019	Obedecerá a IT-19 e a NBR 17240. Composto por botoeiras e sirenes localizadas junto aos hidrantes e em locais com fluxo de pessoas.		
ILUMINAÇÃO DE EMERGÊNCIA I.T. N°18/2019	Blocos Autônomos com Lâmpadas de Balizamento. As luminárias devem ter as seguintes características: Potência - mínimo 5W. Tensão de alimentação - 12 V - Nível de iluminamento - 3 Lux e 5 Lux, Tempo de autonomia - mínimo 2 horas		
BRIGADA DE INCÊNDIO I.T. N°17/2019	Obedecerá a IT-17/19 e será formada e treinada por pessoal habilitado em Engenharia de segurança do trabalho quando do pedido de vistoria final		
SAÍDA DE EMERGÊNCIA I.T. N°11/2019	Obedecerá a IT-11/2019		
SEGURANÇA ESTRUTURAL I.T. N°08/2019	As paredes serão em alvenaria com uma espessura de 16 cm, com uma resistência ao fogo de 2 horas, atendendo o TRRF de 30 minutos.		
CONTROLE DE MATERIAIS DE ACABAMENTO E REVESTIMENTO			
INSTRUÇÃO TÉCNICA-10/2019			
PISO	ACABAMENTO REVESTIMENTO	CLASSE I, II-A, III-A OU IV-A	
TETO/FORRO	ACABAMENTO REVESTIMENTO	CLASSE I OU II-A	
PAREDE	ACABAMENTO REVESTIMENTO	CLASSE I OU II-A	
COBERTURA	ACABAMENTO REVESTIMENTO	CLASSE I a III-B	

LEGENDA DE PREVENÇÃO E COMBATE A INCÊNDIOS			
	- PO QUÍMICO SECO 2A-20BC		- PONTO DE ILUMINAÇÃO DE EMERGÊNCIA TIPO ACLARAMENTO
	- AGUA PRESSURIZADA 2A		- PONTO DE ILUMINAÇÃO DE EMERGÊNCIA TIPO BALIZAMENTO
	- BOMBA DE INCÊNDIO		- ACIONADOR MANUAL DE DETECÇÃO E ALARME
	- HIDRANTE SIMPLES		- BARRA ANTI-PÂNICO
	- ACIONADOR DE BOMBA DE INCÊNDIO (BOTEIRA LIGA/DESLIGA)		- AVISADOR SONORO TIPO SIRENE
	- REGISTRO DE RECALQUE		- CENTRAL DE DETECÇÃO DE ALARME
	- DIREÇÃO DO FLUXO DA ROTA DE FUGA		- RESERVA DE INCÊNDIO
	- SAÍDA FINAL DA ROTA DE FUGA		- ENTRADA P/COMBATE A INCÊNDIO

R03				
R02				
R01				
R00	06/03/20	PMRP	ETC	Emissão inicial
REV.	DATA	SOLICITANTE	RESP.	DESCRIÇÃO



OBRA REFORMA E AMPLIAÇÃO DO VELÓRIO MUNICIPAL		
PROPRIETÁRIO PREFEITURA MUNICIPAL DE SÃO CARLOS	ESCALA Indicada	
LOCAL Avenida São Carlos, n° 5000, Vila Marina, São Carlos/SP	VERIF. WLF	
TÍTULO DA FOLHA Quadro de Estatística e Detalhes	ÚLTIMA ALTERAÇÃO	
AUTOR DO PROJ. Eng° Luiz Felipe de Souza	FASE Projeto Executivo	29/04/2021
RESP. TÉCNICO Eng° Alexandre Akio Ogawa	REGISTRO CREASP: 5068971271	FOLHA
DOC. N° ART 28027230200219474	ASS.	PPCI
ARQUIVO 2020-03-09_ALTI_VSC_PPC1_R00.DWG	STATUS Em análise	01/04