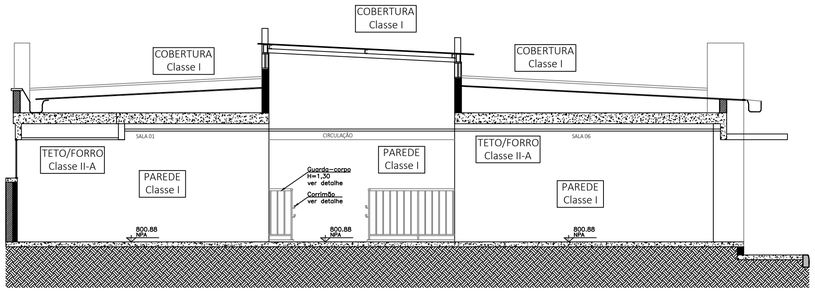

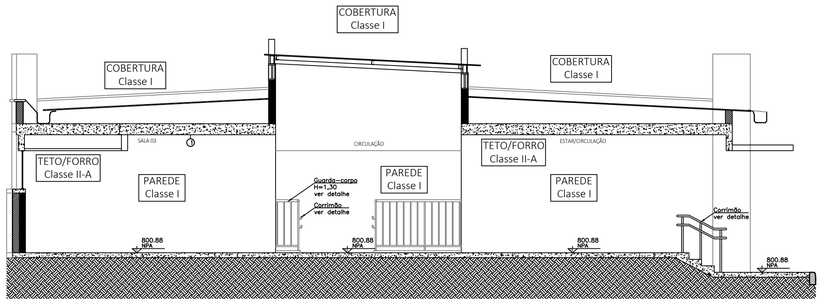

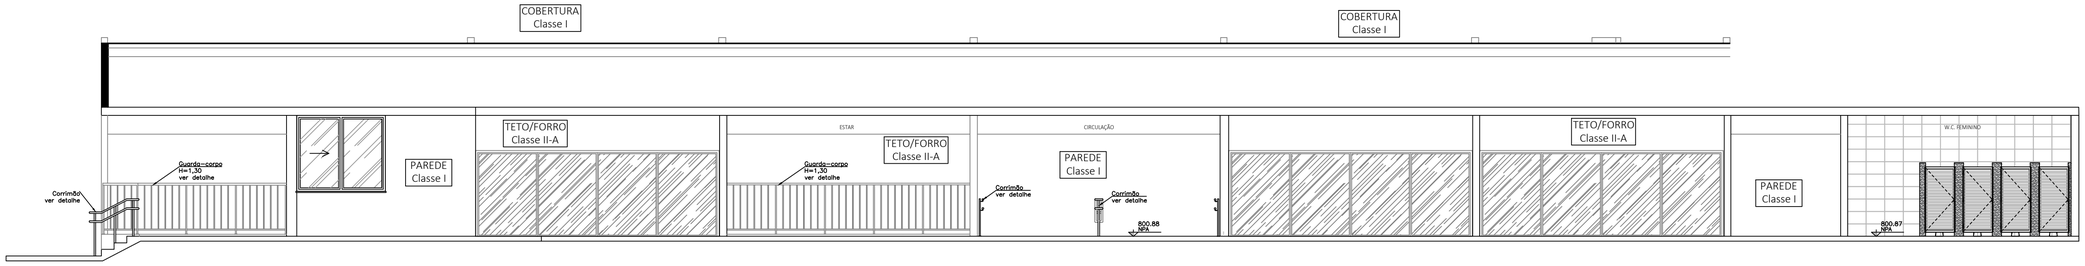

REV.	DATA	SOLICITANTE	RESP.	DESCRIÇÃO
R03				
R02				
R01				
R00	06/03/20	PMRP	ETC	Emissão inicial

PROJETOS EXECUTIVOS
ARQUITETURA | GERENCIAMENTO | ENGENHARIA
Rua Expedicionários do Brasil,1448
Centro - Araraquara - SP
16 3019-8150 | contato@alliengenharia.com.br
ALTA ENGENHARIA

OBRA REFORMA E AMPLIAÇÃO DO VELÓRIO MUNICIPAL

PROPRIETÁRIO PREFEITURA MUNICIPAL DE SÃO CARLOS

LOCAL Avenida São Carlos, nº 5000, Vila Marina, São Carlos/SP

TÍTULO DA FOLHA Cortes

AUTOR DO PROJ. Engº Luiz Felipe de Souza — FASE Projeto Executivo

RESP. TÉCNICO Engº Alexandre Akio Ogawa — REGISTRO CREASP: 5068971271

DOC. Nº ART 28027230200219474 — ASS.

ARQUIVO 2020-03-09_ALTI_VSC_PPCI_R00.DWG — STATUS Em análise

ESCALA Indicada

VERIF. WLF

ÚLTIMA ALTERAÇÃO 29/04/2021

FOLHA PPCI 03/04

Este documento não pode ser usado, copiado ou cedido fora dos termos contratuais. Res.Nº260 CONFEA. Lei Federal Nº9.610