


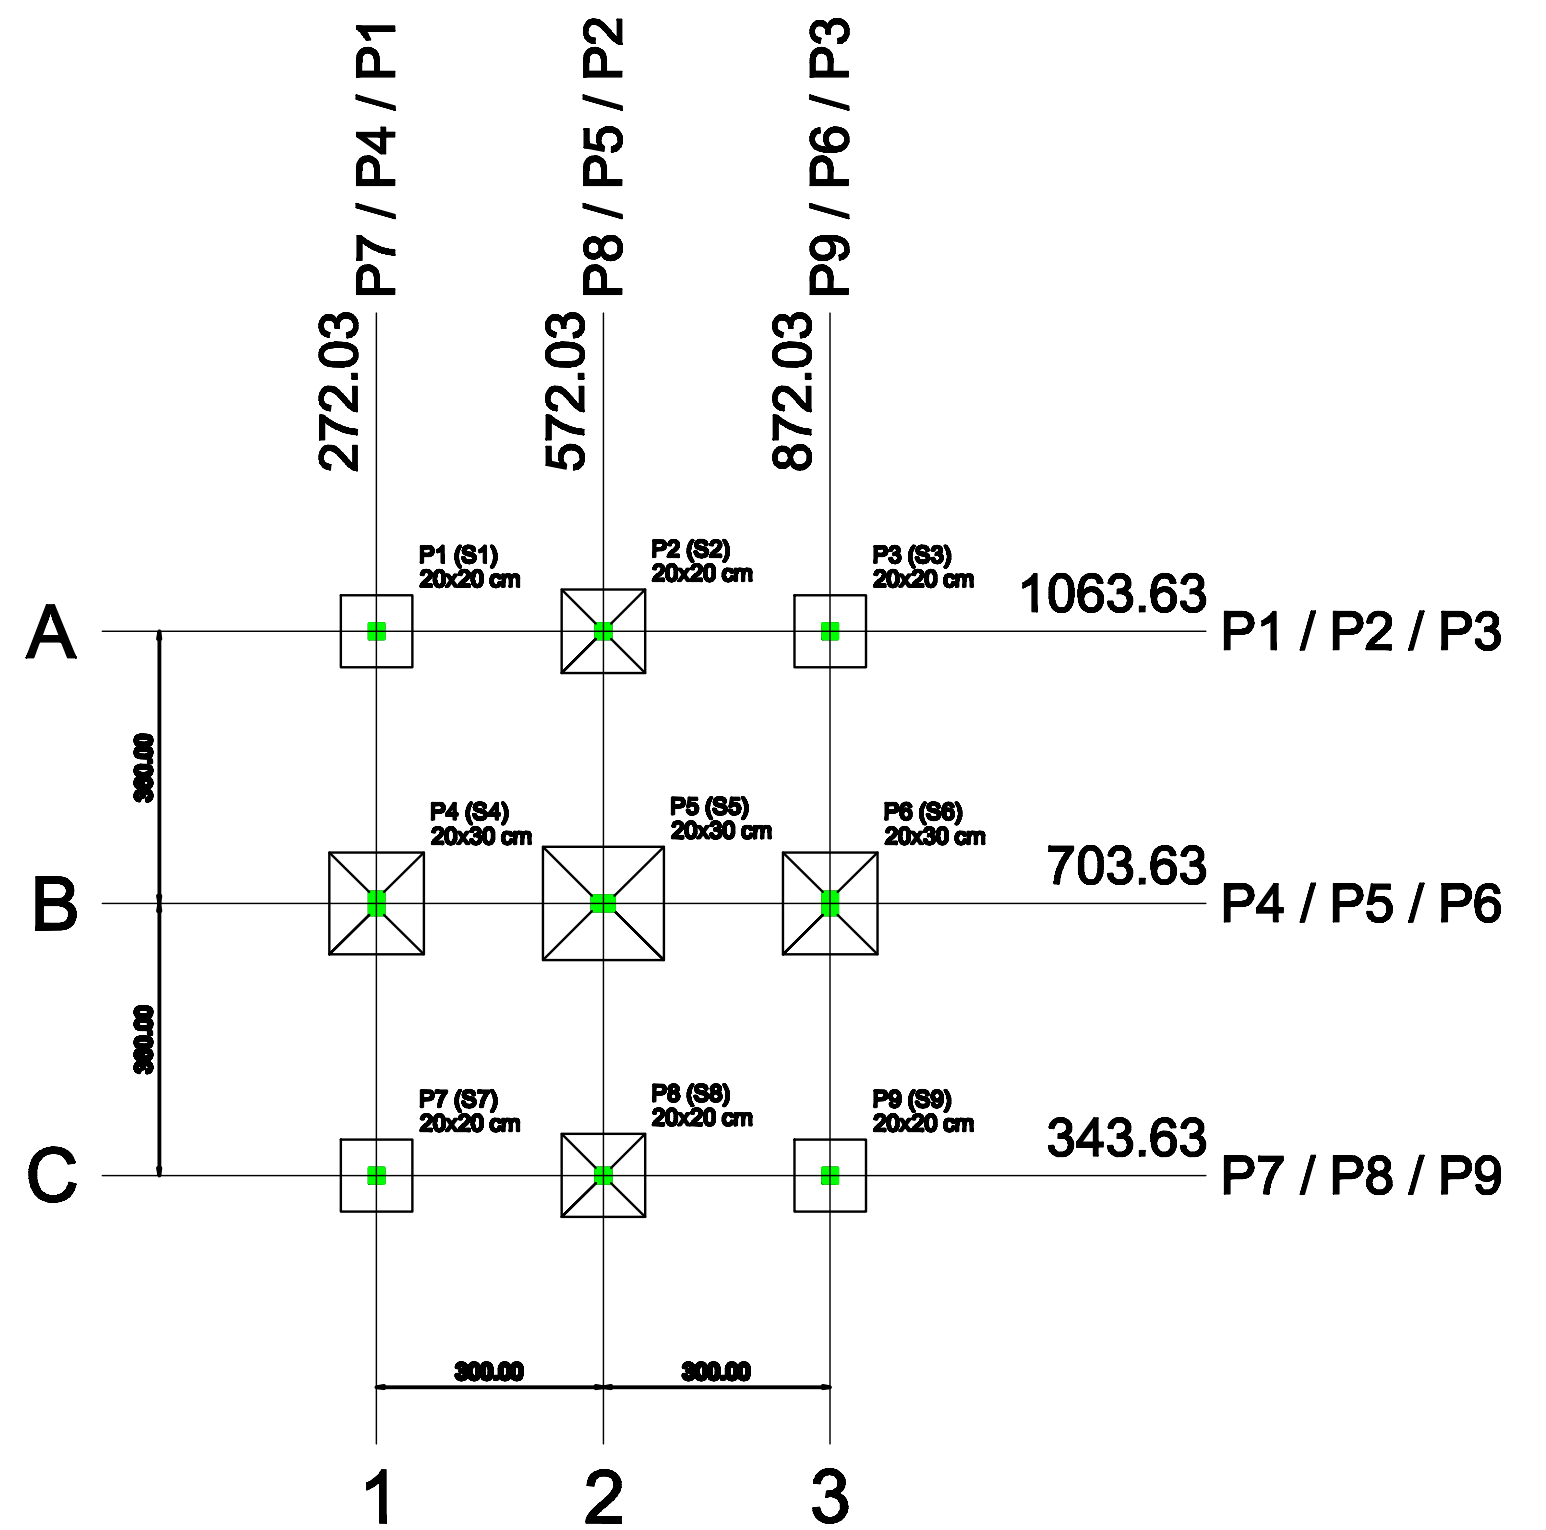

Planta de localização
escala 1:100

Nome	Seção (cm)	Pilar				Fundação					
		X (cm)	Y (cm)	Carga Máx. (tf)	Carga Mín. (tf)	Lado B (cm)	Lado H (cm)	h0 / ha (cm)	h1 / hb (cm)	df (cm)	
P1	20x20	272.03	1063.63	11.4	5.4	95	95	25	25	70	
P2	20x20	572.03	1063.63	15.4	6.9	110	110	20	30	70	
P3	20x20	872.03	1063.63	11.4	5.4	95	95	25	25	70	
P4	20x30	272.03	703.63	21.2	9.2	125	135	20	35	70	
P5	20x30	572.03	703.63	30.5	12.2	150	160	20	45	70	
P6	20x30	872.03	703.63	21.2	9.2	125	135	20	35	70	
P7	20x20	272.03	343.63	11.4	5.4	95	95	25	25	70	
P8	20x20	572.03	343.63	15.4	6.9	110	110	20	30	70	
P9	20x20	872.03	343.63	11.4	5.4	95	95	25	25	70	

Locação no eixo X	
Coordenadas (cm)	Nome
272.03	P1, P4, P7
572.03	P2, P5, P8
872.03	P3, P6, P9

Locação no eixo Y	
Coordenadas (cm)	Nome
1063.63	P1, P2, P3
703.63	P4, P5, P6
343.63	P7, P8, P9

OBSERVAÇÕES
1.

REVISÃO	DATA	ALTERAÇÃO

ESCALA	CREA
	060.157.136/7
AUTOCAD BY	ART
	92221220140014555
c2ma - soluções em projetos	
Rua José Pires, 42 Piso 02 Sala 14 Centro 12940-750 ATIBAIA SP Tel (11) 2427-6311 luiz@c2maprojetos.com.br www.c2maprojetos.com.br	



CLIENTE	PREFEITURA MUNICIPAL DE SÃO CARLOS
ENGENHEIRO CIVIL RESP.:	LUIZ CARLOS CAMILLO
LOCAL	CONDOMINIO ENCONTRO VALPARAISO I E II
TÍTULO	PROJETO ESTRUTURAL DO NOVO VERTEDOR - PLANTA DE LOCAÇÃO

DATA	05/01/14
TOTAL FOLHAS	06
REVISÃO	00
FOLHA	01