



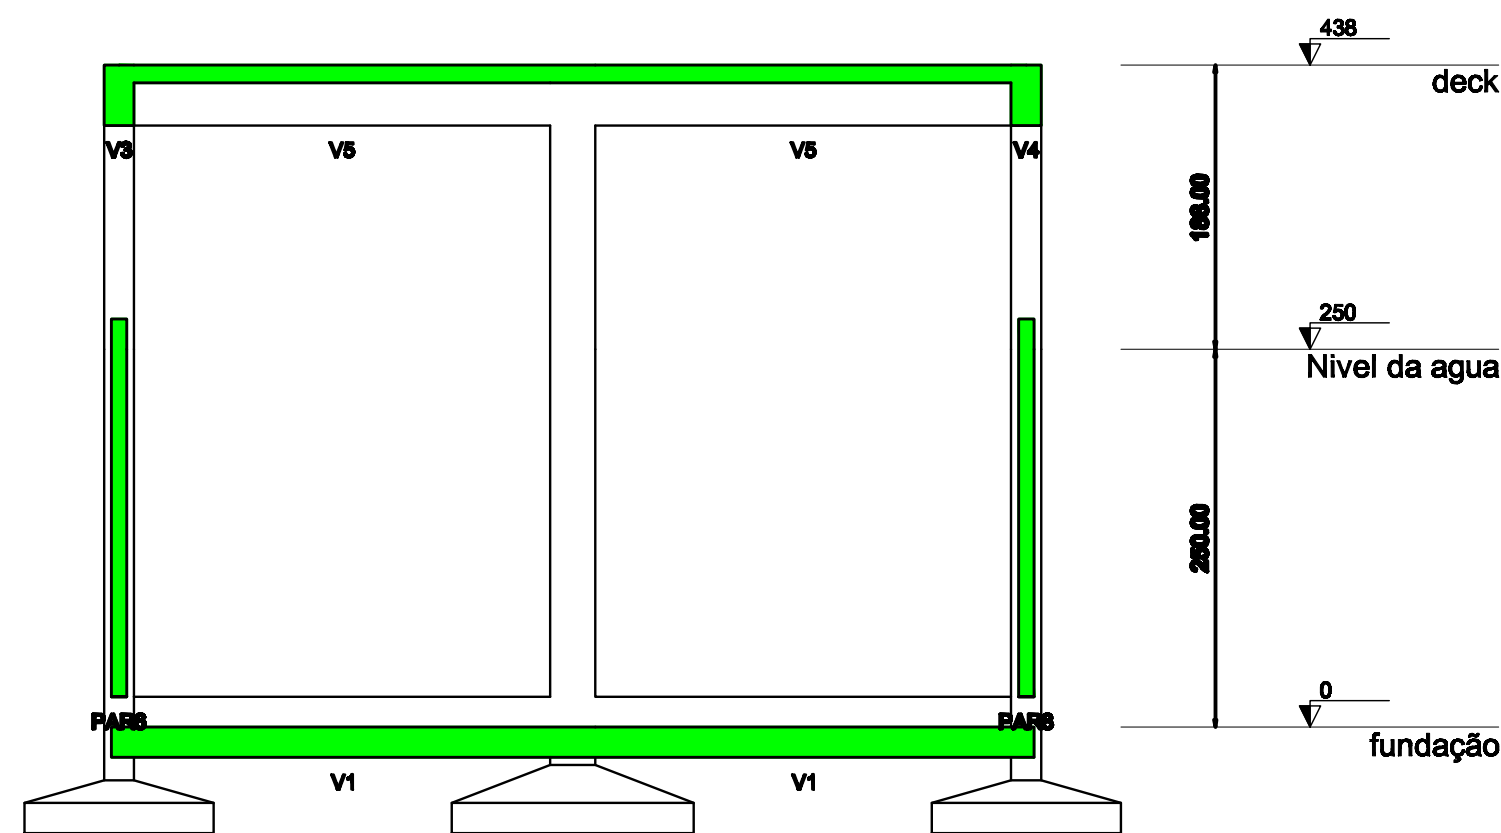

Corte A-A
escala 1:50

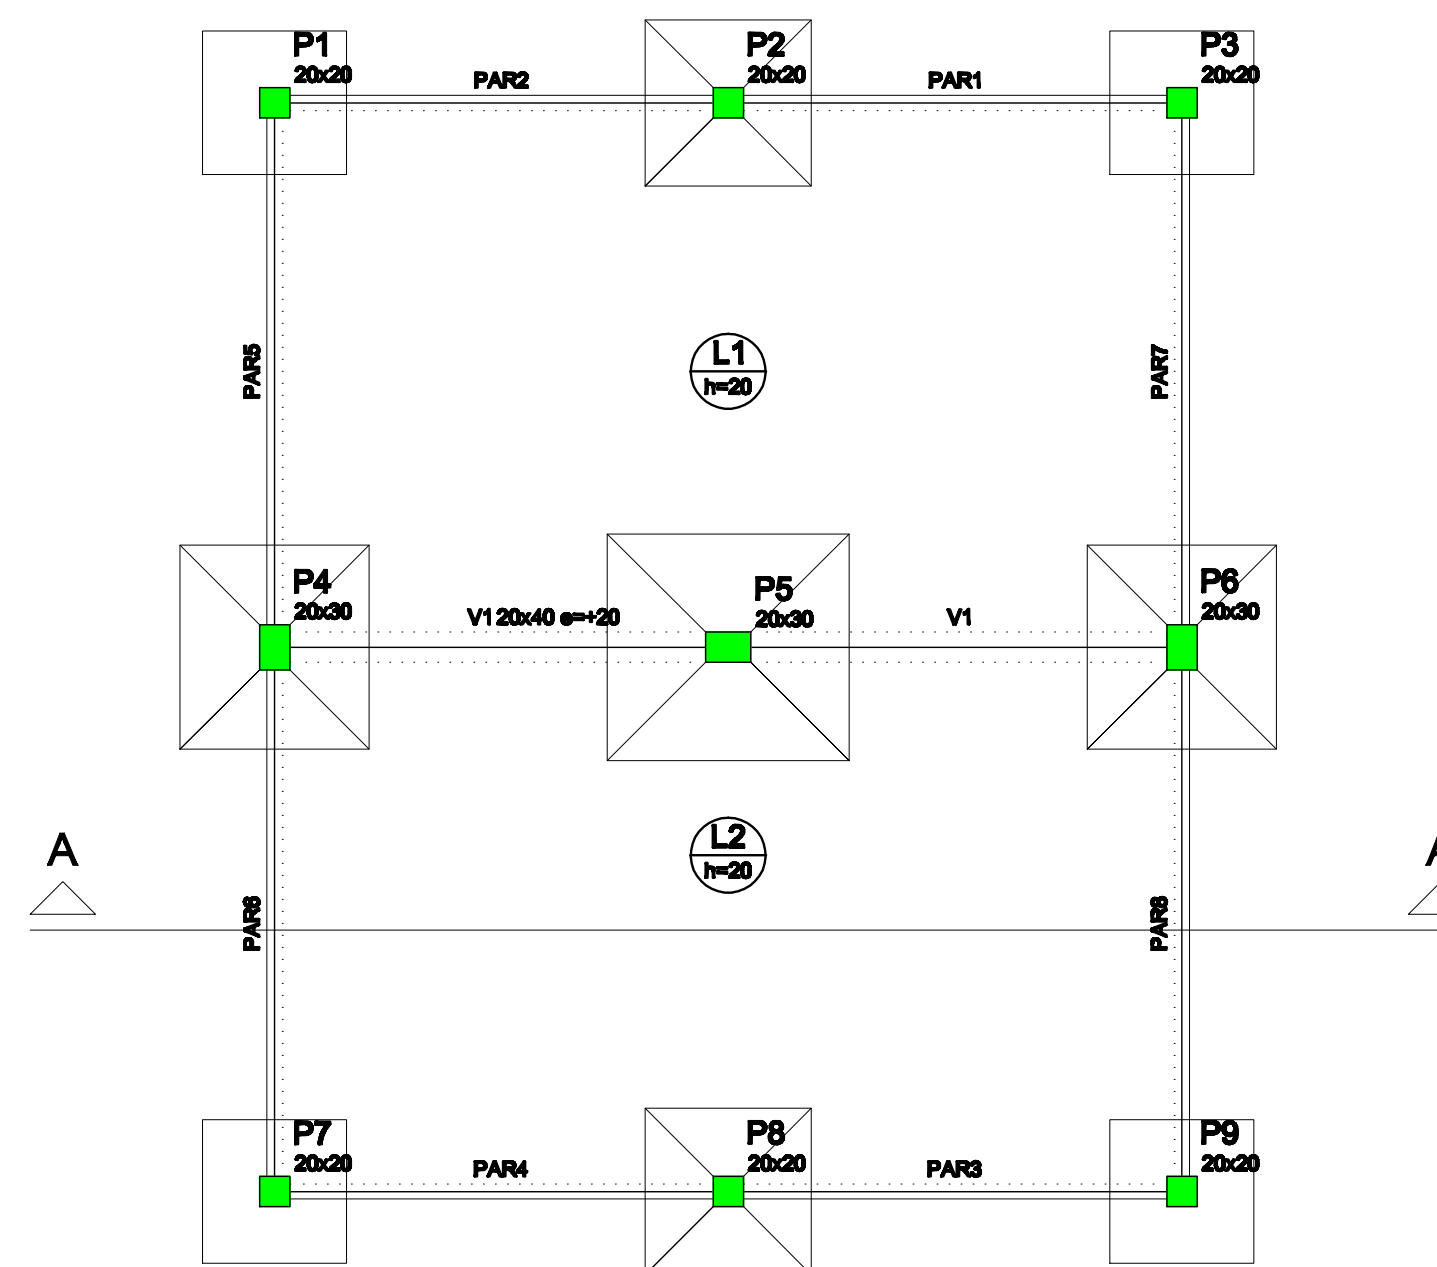

Forma do pavimento fundação
escala 1:50


Vigas			
Nome	Seção (cm)	Elevação (cm)	Nível (cm)
V1	20x40	20	20

Lajes					
Nome	Tipo	Altura (cm)	Dados		Sobrecarga (kgf/m²)
			Elevação (cm)	Nível (cm)	
L1	Maciça	20	0	0	500
L2	Maciça	20	0	0	500

Área de lajes			
Tipo	Altura (cm)	Bloco de Enchimento	Área (m²)
Maciça	20	-	40.71

Características dos materiais			
Elemento	fck (kgf/cm²)	Ecs (kgf/cm³)	Abatimento (cm)
Vigas	300	260716	10.00
Pilares	300	260716	10.00
Reservatórios	300	260716	10.00
Sapatas	280	238000	10.00

Dimensão do agregado = 15 mm

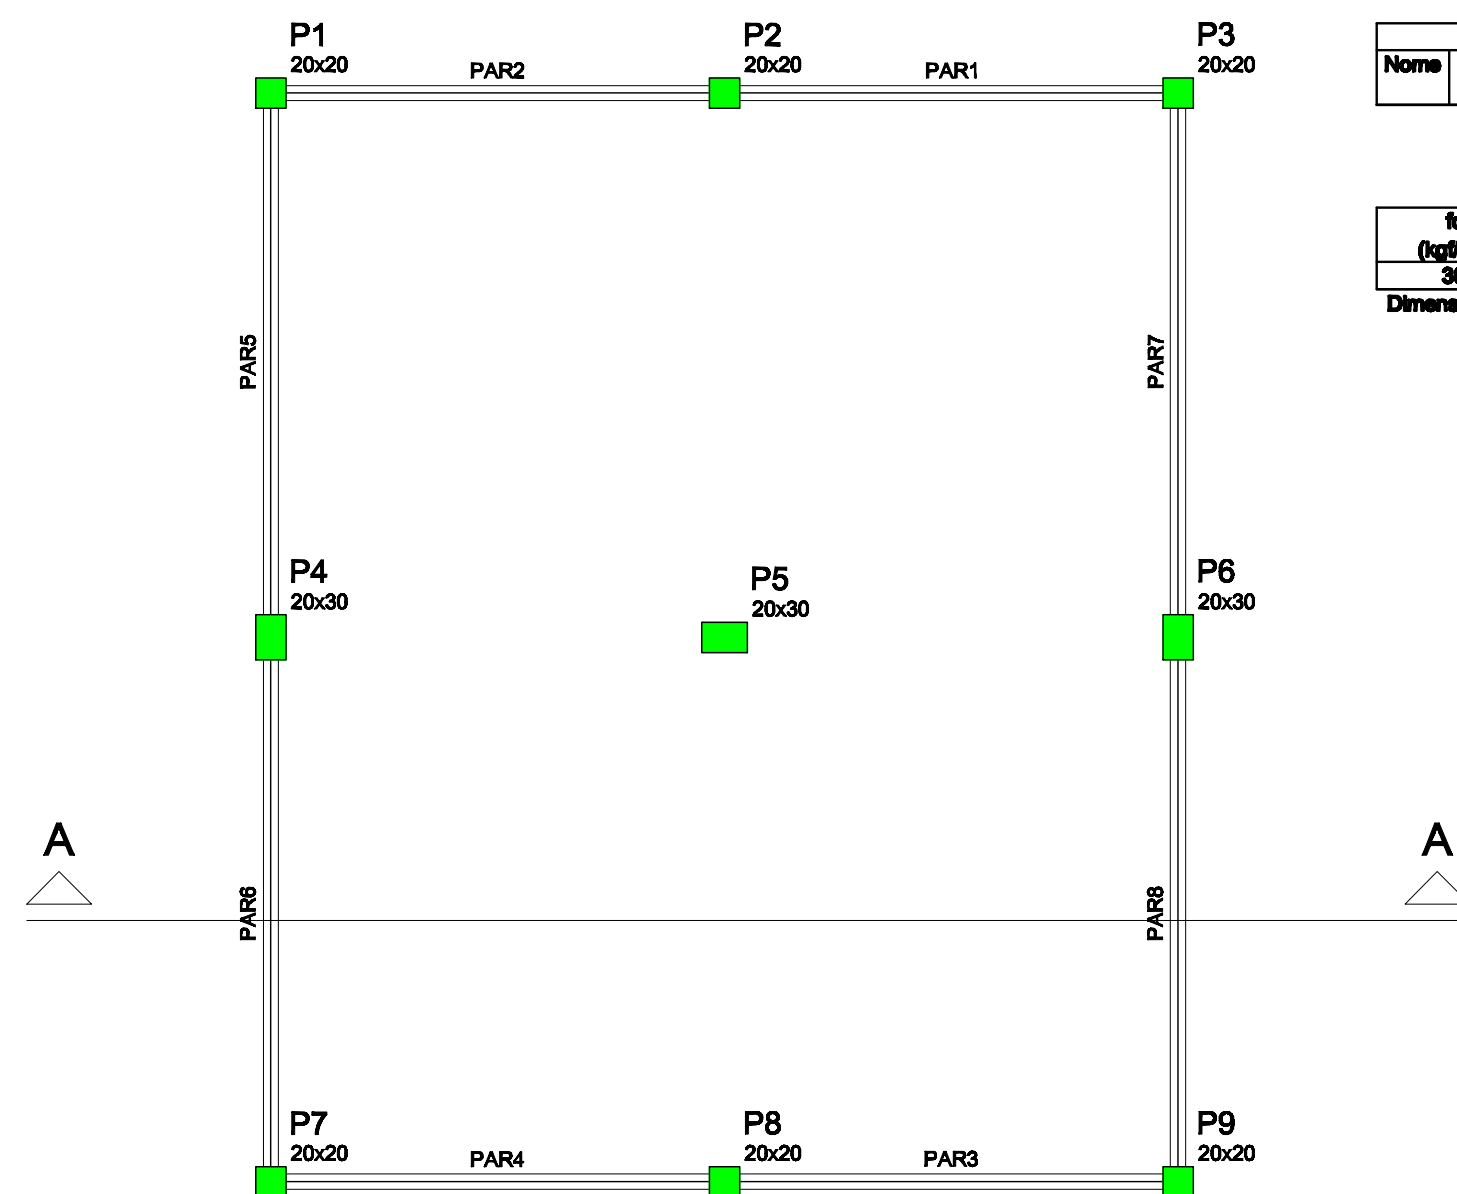


Forma do pavimento Nível da água
escala 1:50

Vigas			
Nome	Seção (cm)	Elevação (cm)	Nível (cm)
V1	20x40	20	20

Características dos materiais			
fck (kgf/cm²)	Ecs (kgf/cm³)	Abatimento (cm)	
300	260716	10.00	

Dimensão do agregado = 15 mm

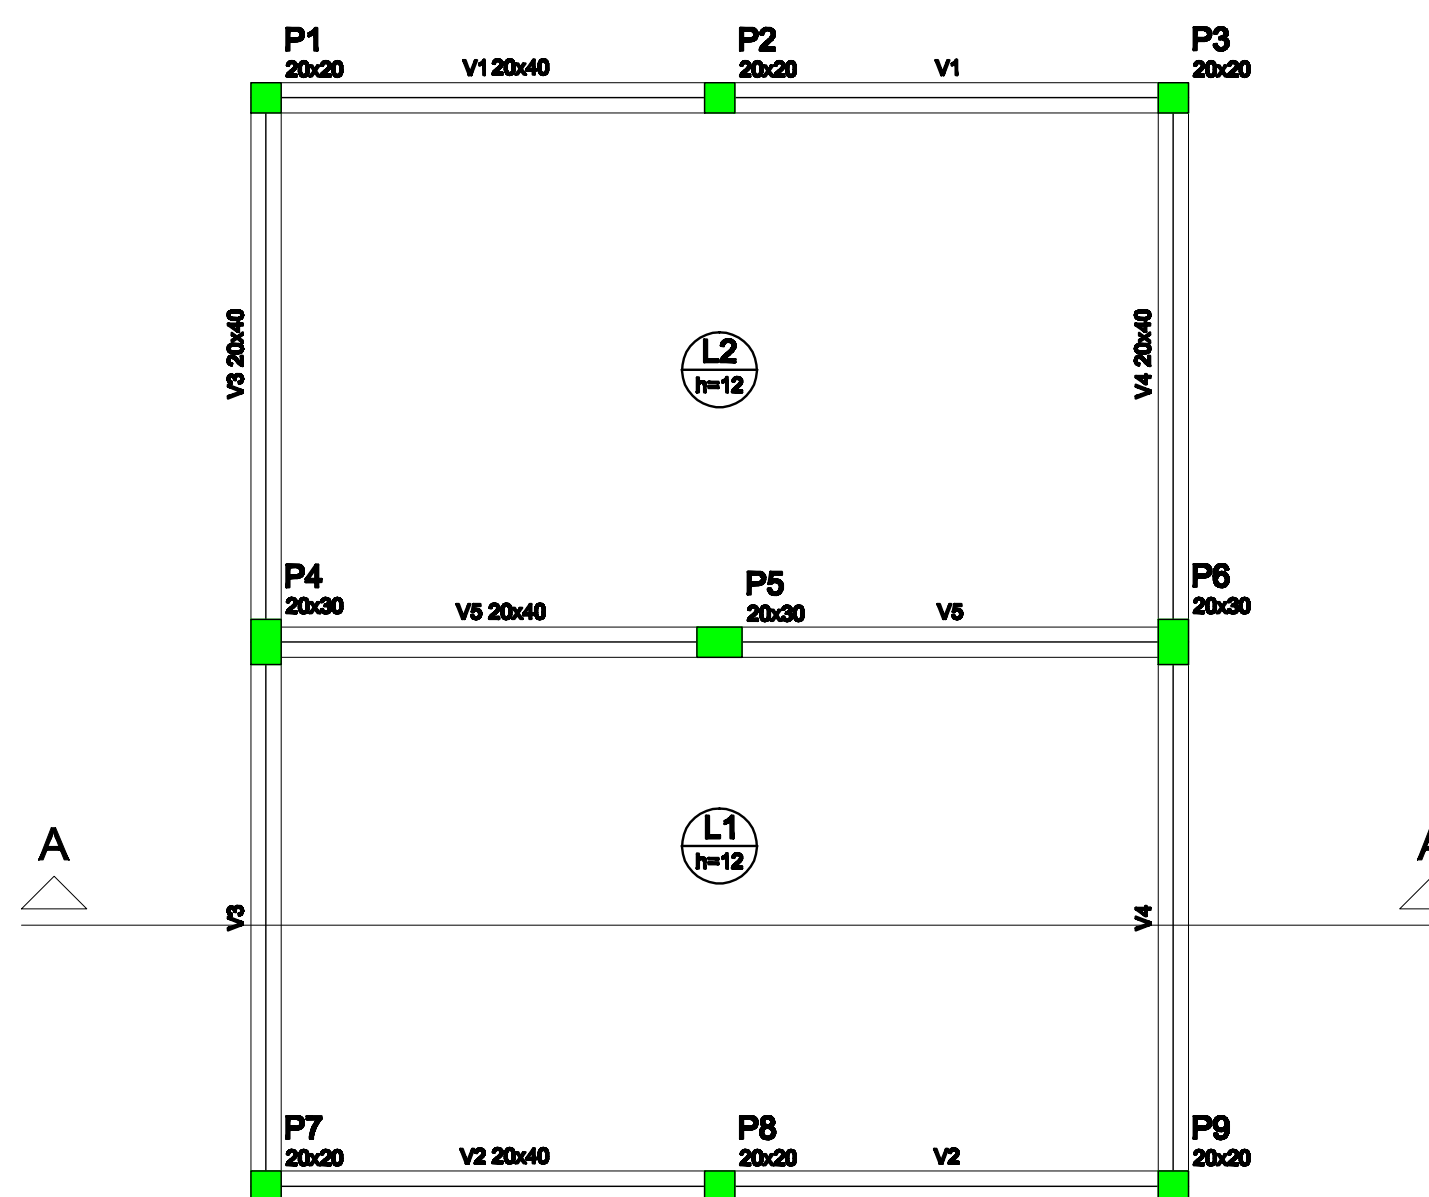

Forma do pavimento deck
escala 1:50

Vigas			
Nome	Seção (cm)	Elevação (cm)	Nível (cm)
V1	20x40	0	438
V2	20x40	0	438
V3	20x40	0	438
V4	20x40	0	438
V5	20x40	0	438

Lajes					
Nome	Tipo	Altura (cm)	Dados		Sobrecarga (kgf/m²)
			Elevação (cm)	Nível (cm)	
L1	Maciça	12	0	438	300
L2	Maciça	12	0	438	300

Área de lajes			
Tipo	Altura (cm)	Bloco de Enchimento	Área (m²)
Maciça	12	-	36.44

Características dos materiais			
fck (kgf/cm²)	Ecs (kgf/cm³)	Abatimento (cm)	
300	260716	10.00	

Dimensão do agregado = 15 mm