



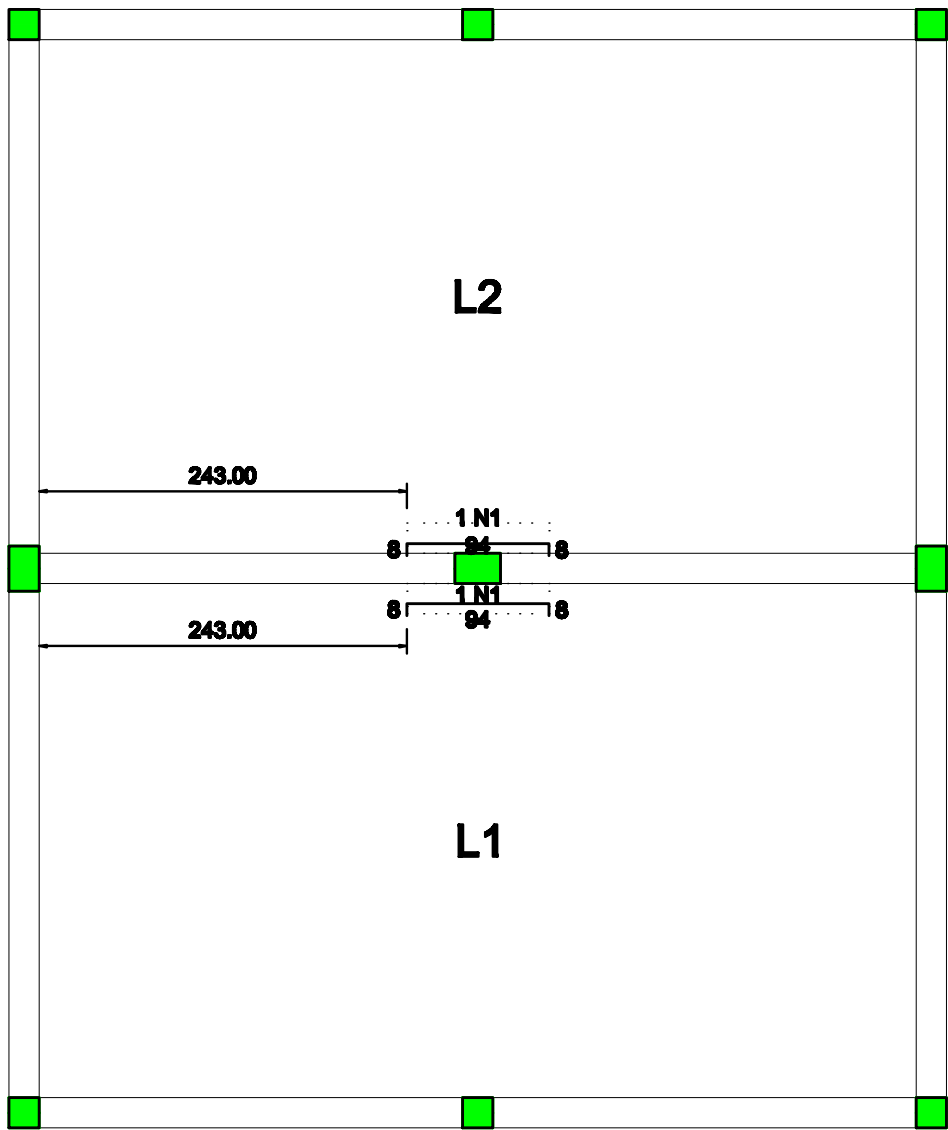

Armação negativa das lajes do pavimento deck (Eixo X) escala 1:50

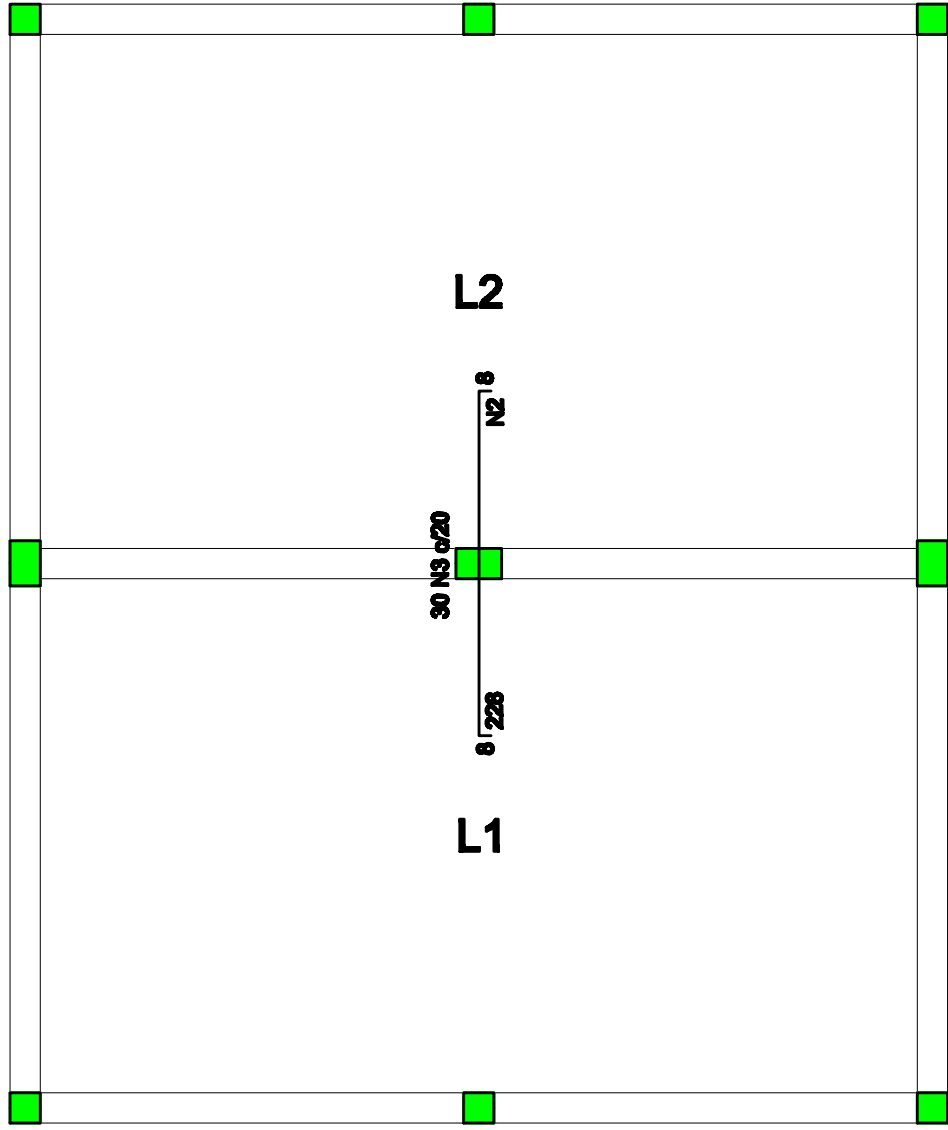

Armação negativa das lajes do pavimento deck (Eixo Y) escala 1:50

Feros de distribuição	
Ferro	Armadura de distribuição
N3	12 N2 5.0 c/20 C=600

Relação do aço					
Negativos X			Negativos Y		
AÇO	N	DIAM (mm)	QUANT (Barras)	UNIT (cm)	C.TOTAL (cm)
CA80	1	5.0	2	108	216
CA80	2	5.0	12	600	7200
CA50	3	10.0	30	239	7170

Resumo do aço				
AÇO	DIAM (mm)	C.TOTAL (m)	QUANT + 10 % (Barras)	PESO + 10 % (kg)
CA50	10.0	71.7	7	48.6
CA80	5.0	74.2	7	12.6
PESO TOTAL (kg)				
CA50	48.6			
CA80	12.6			

