



CARTA IGC 1/50.000

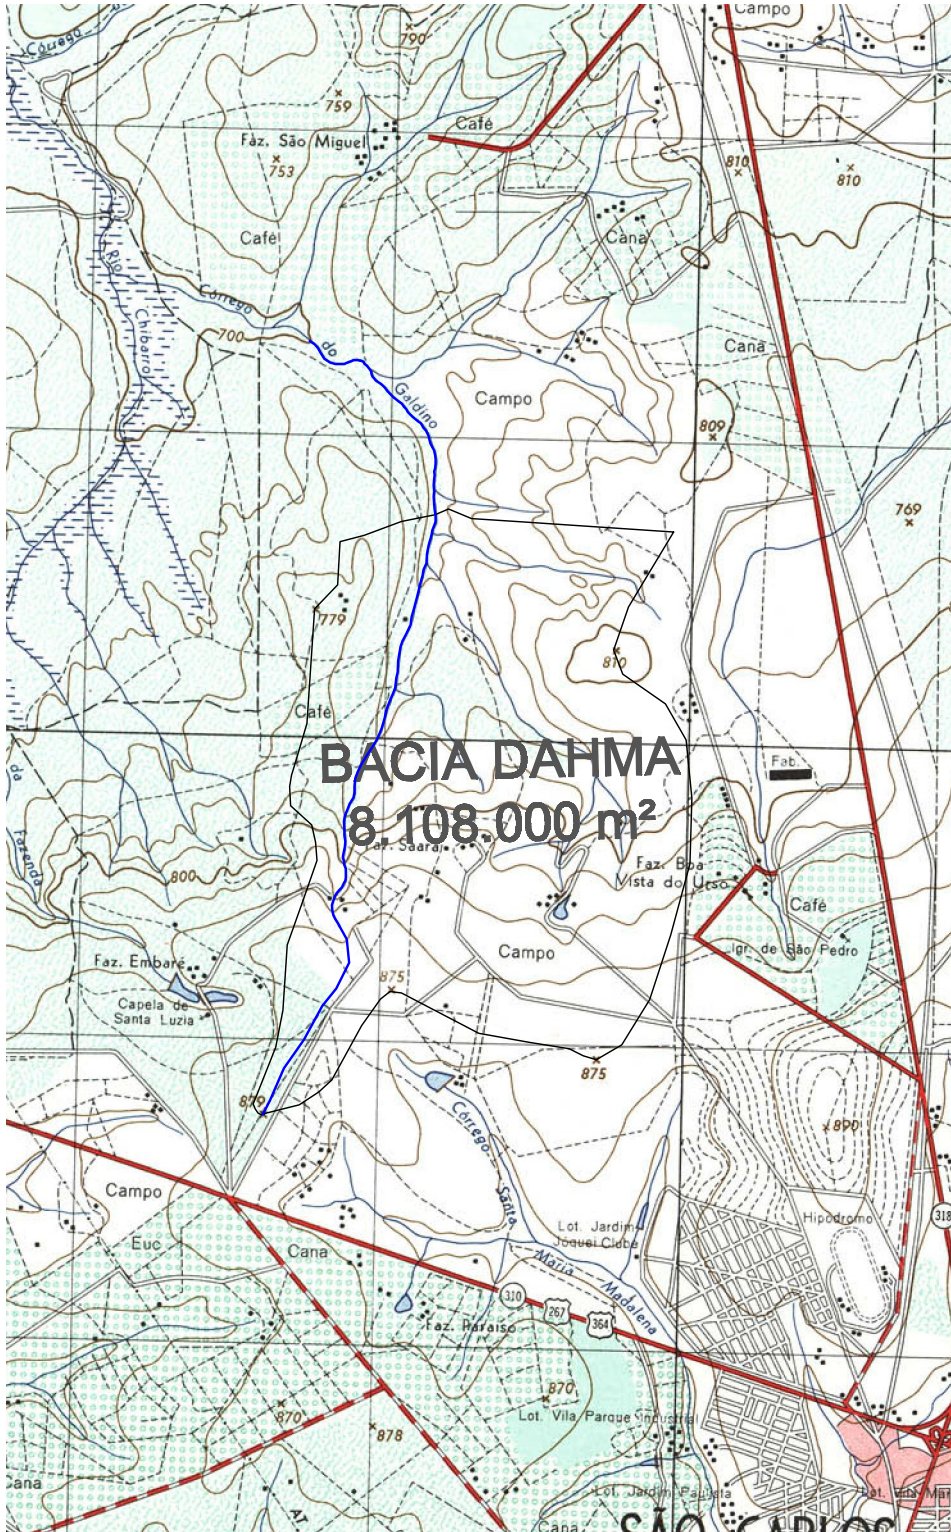

PLANTA DA AREA INUNDADA 1/5.000

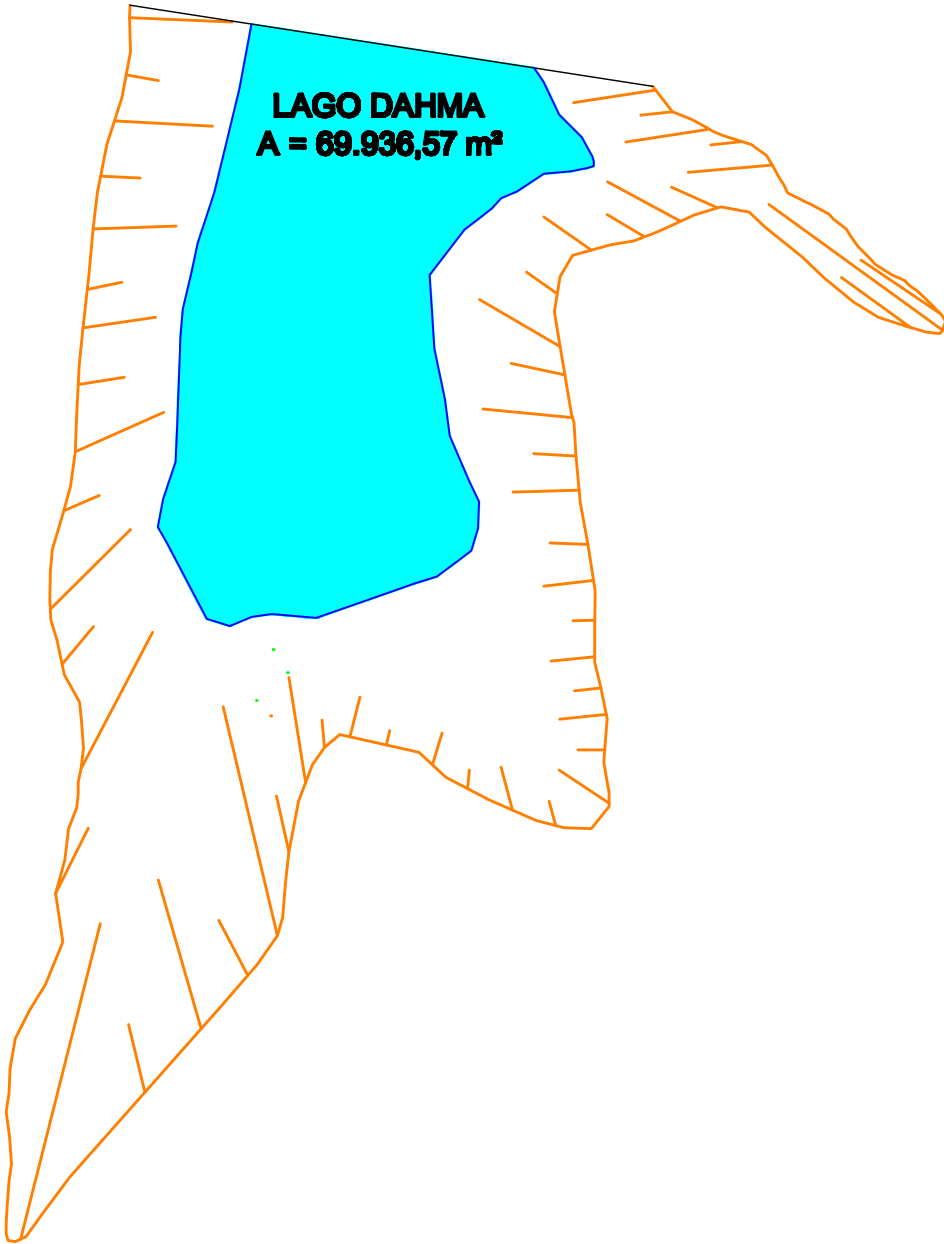

| REVISÃO | DATA   | ALTERAÇÃO           |
|---------|--------|---------------------|
| 01      | Jan/14 | Modificação escalas |
| REVISÃO | DATA   | ALTERAÇÃO           |
|         |        |                     |
| REVISÃO | DATA   | ALTERAÇÃO           |
|         |        |                     |
| REVISÃO | DATA   | ALTERAÇÃO           |
|         |        |                     |

ESCALA

INDICADA

CREA

060.157.136/7

AUTOCAD BY

B. Gestermayer

ART

92221220140014555

c2ma-soluções em projetos

Rua José Pires, 42 | Pão 02 | Sala 14 | Centro  
12940-780 | ATIBAIA | SP | Tel (11) 2427-6311  
luiz@c2maprojetos.com.br | www.c2maprojetos.com.br

c2ma.

soluções em projetos

CLIENTE

PREFEITURA MUNICIPAL DE SAO CARLOS

ENGENHEIRO CIVIL RESP.:

LUIZ CARLOS CAMILLO

LOCAL

BARRAMENTO DAHMA OUTORGADO

TÍTULO

OUTORGA DAEE - CARTA IGC E AREA INUNDADA

DATA

JAN/2014

TOTAL FOLHAS

13

REVISÃO

01

FOLHA

11