
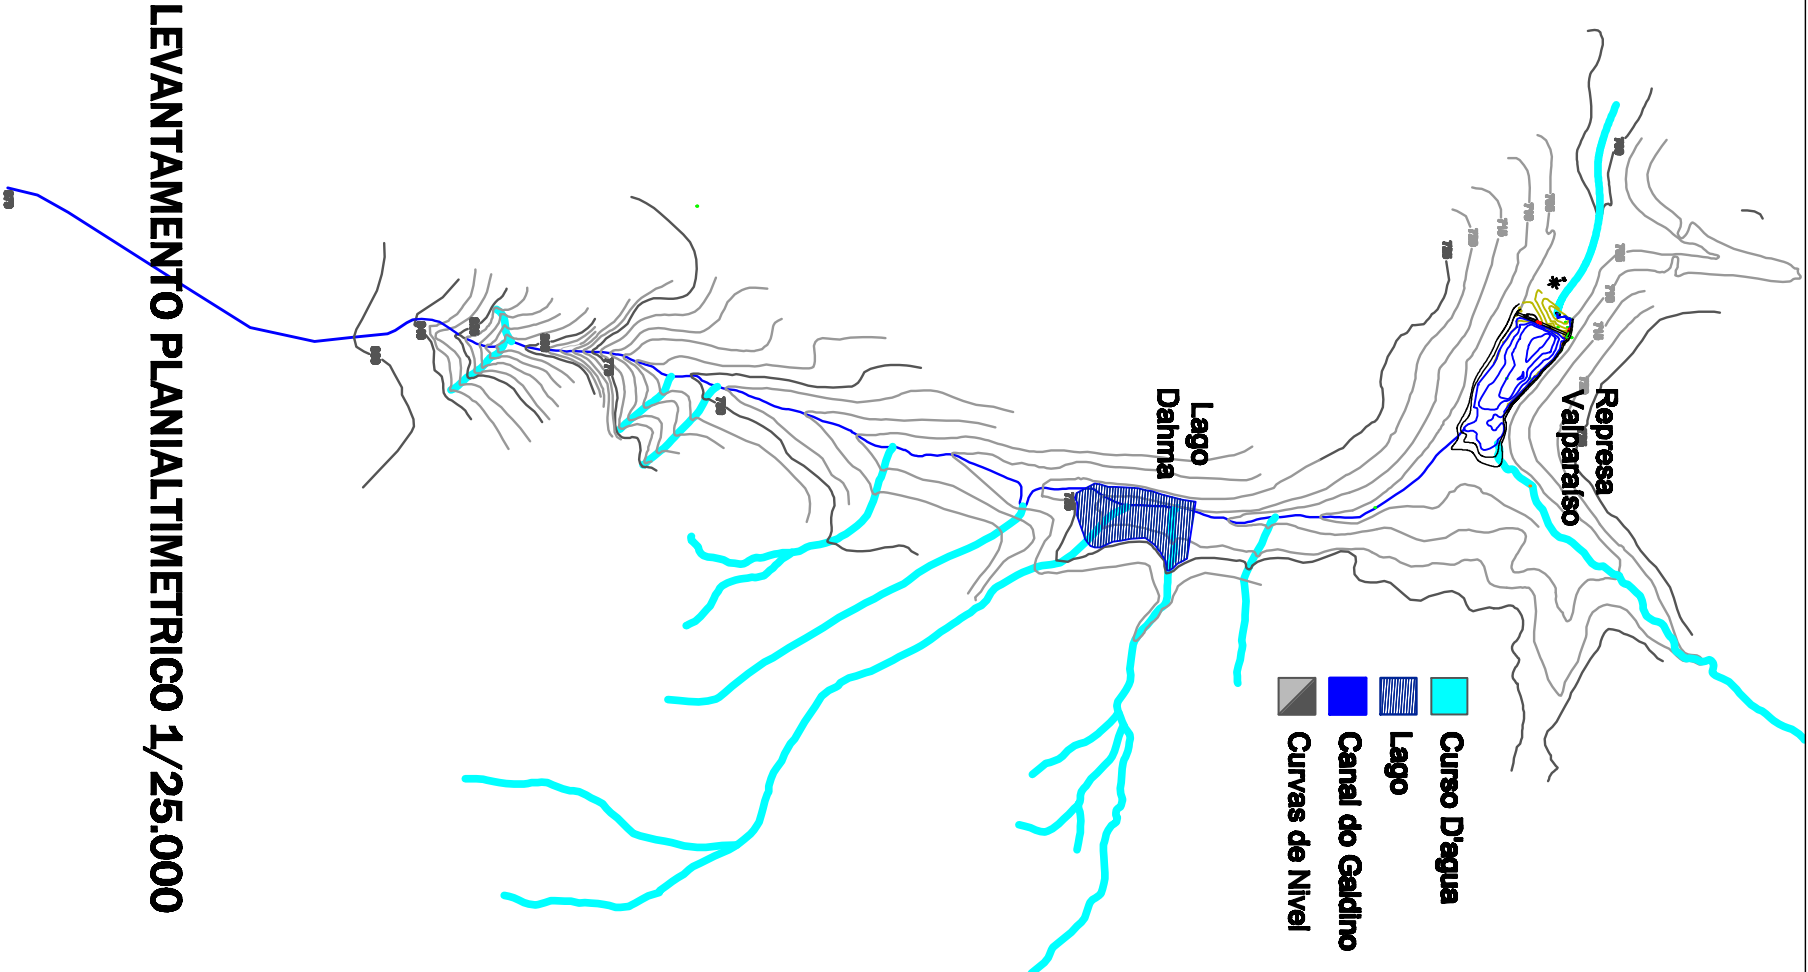


COTA	DISTANCIA	NIVEL
Lago 724	-	-
725	136.75	1
730	356.30	5
735	333.10	5
740	188.00	5
745	277.30	5
750	124.30	5
755	195.50	5
760	41.60	5
765	47.90	5
770	31.20	5
775	28.10	5
780	30.20	5
785	33.60	5
790	41.80	5
795	45.10	5
800	70.50	5
805	102.80	5
810	35.10	5
815	22.90	5
820	49.10	5
825	29.40	5
830	33.70	5
835	32.00	5
840	88.20	5
860	217.30	20
879	1278.50	19

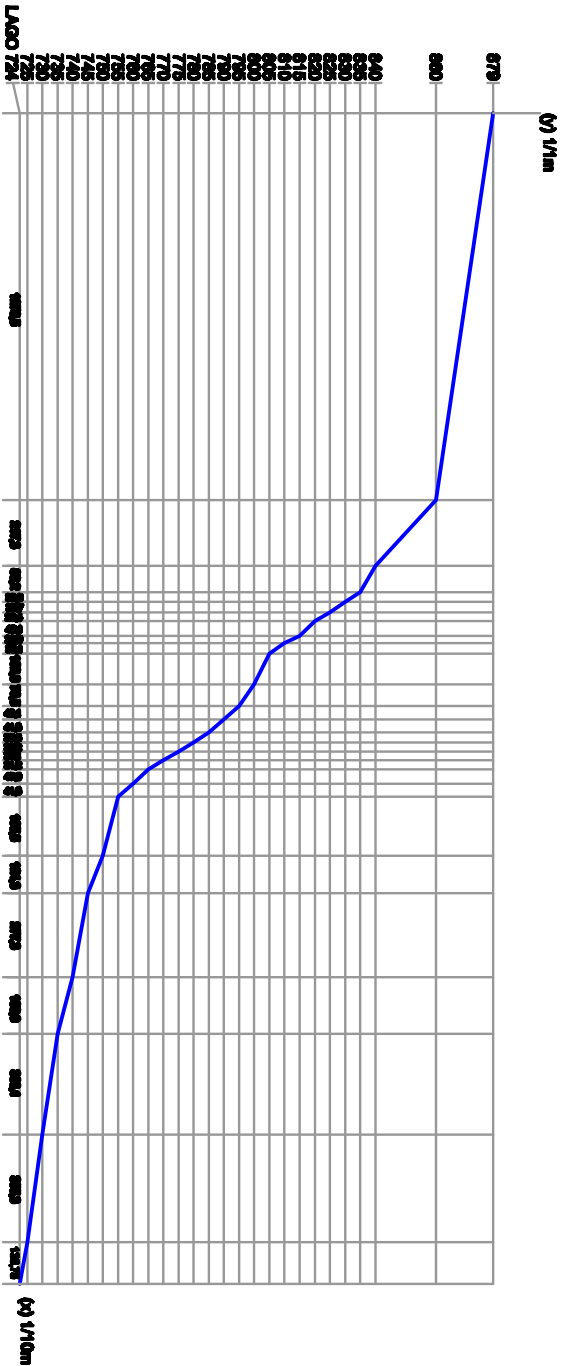

LEVANTAMENTO PLANIALTIMETRICO 1/25.000

CLIENTE		DATA
PREFEITURA MUNICIPAL DE SAO CARLOS		JAN/2014
SUSCRITO POR: LUIZ CARLOS CAMILLO		TOTAL FOLHAS: 13
LOCAL: BARRAMENTO DAHMA OUTORGADO		REVISAO: 01
TITULO: OUTORGA DAEE - PERFIL TALVEGUE E LEVANTAMENTO PLANIALTIMETRICO		FOLHA: 12

ESCALA INDICADA 060.157.136/7

AUTOCAD BY ANT

B. Gestemayer 92221220140014555

Rua José Pires, 42 | Pça 02 | Sala 14 | Centro
13040-780 | ALTAVIA | SP | Tel (15) 2427-6914
luc@cmasolucoes.com.br | www.cmasolucoes.com.br

cmasoluções em projetos

cmasoluções em projetos