



SEÇÕES 1/5.000

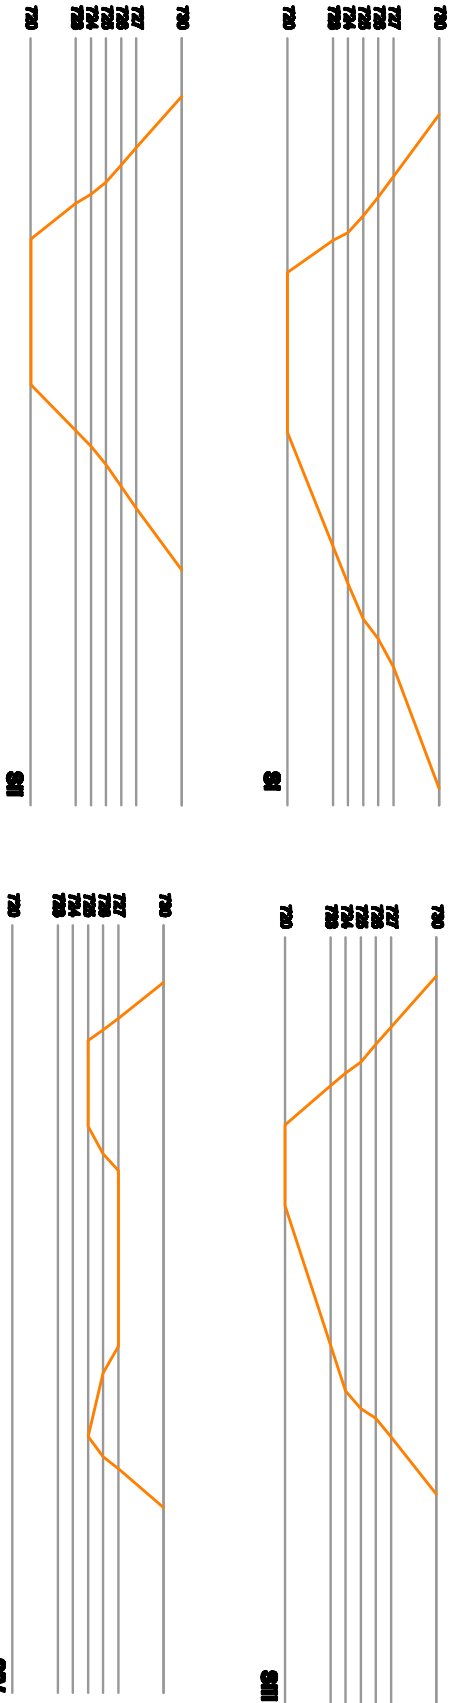

LEVANTAMENTO PLANIALTIMETRICO
DO LAGO 1/5.000

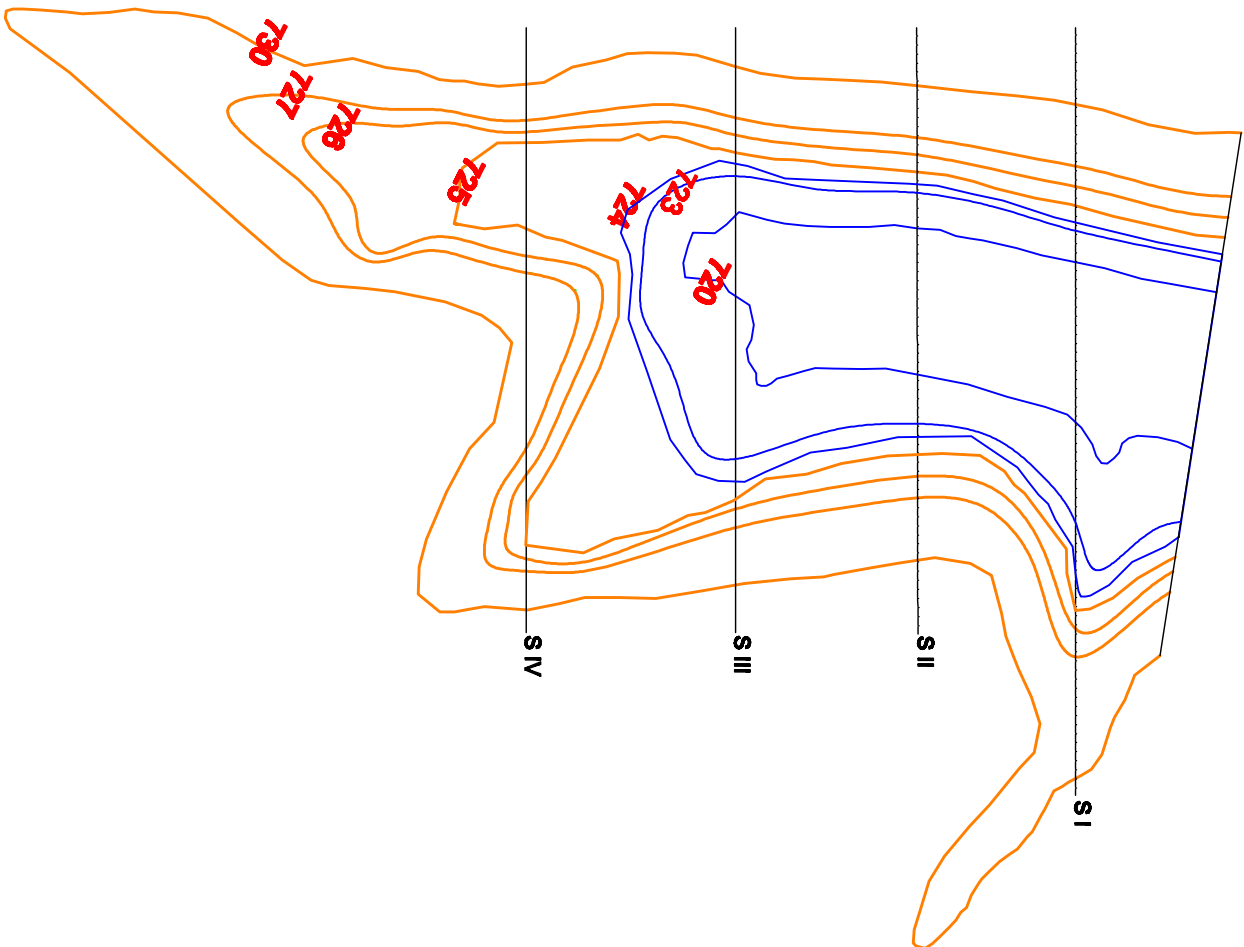

Cota (m)	Area Inundada (m²)	Area media (m²)	Desnível h(m)	Volume parcial (m³)	Volume Acumulado (m³)
720,00	43531,75	-	0,00		0,00
723,00	61678,50	52605,13	3,00	157815,38	157815,38
724,00	69936,57	65807,54	1,00	65807,54	223622,91
725,00	115239,03	92587,80	1,00	92587,80	316210,71
726,00	139029,16	127134,10	1,00	127134,10	443344,81

REVISÃO

DATA

ALTERAÇÃO

01

Jan/14

Modificação escalas

REVISÃO

DATA

ALTERAÇÃO

REVISÃO

DATA

ALTERAÇÃO

REVISÃO

DATA

ALTERAÇÃO

REVISÃO

DATA

ALTERAÇÃO

ESCALA

INDICADÂ

060.157.136/7

CMa

CMa

92221220140014555

CMa

soluções em projetos

Rua José Pires, 42 | Pão 02 | Sala 14 | Centro
13940-780 | ATRIALVA | SP | Tel (11) 2427-6314
info@cmaprojetos.com.br | www.cmaprojetos.com.br

CMa

soluções em projetos

CMa

CLIENTE

PREFEITURA MUNICIPAL DE SAO CARLOS

DESENVOLVIDOR GRAL. PROJ.: LUIZ CARLOS CAMILLO

LOCAL: BARRAMENTO DAHMA OUTORGADO

TÍTULO: OUTORGA DAEE - LEVANTAMENTO PLANIALTIMETRICO DO LAGO E SEÇÕES

DATA

JAN/2014

TOTAL FOLHAS: 13

REVISÃO: 01

FOLHA: 13