
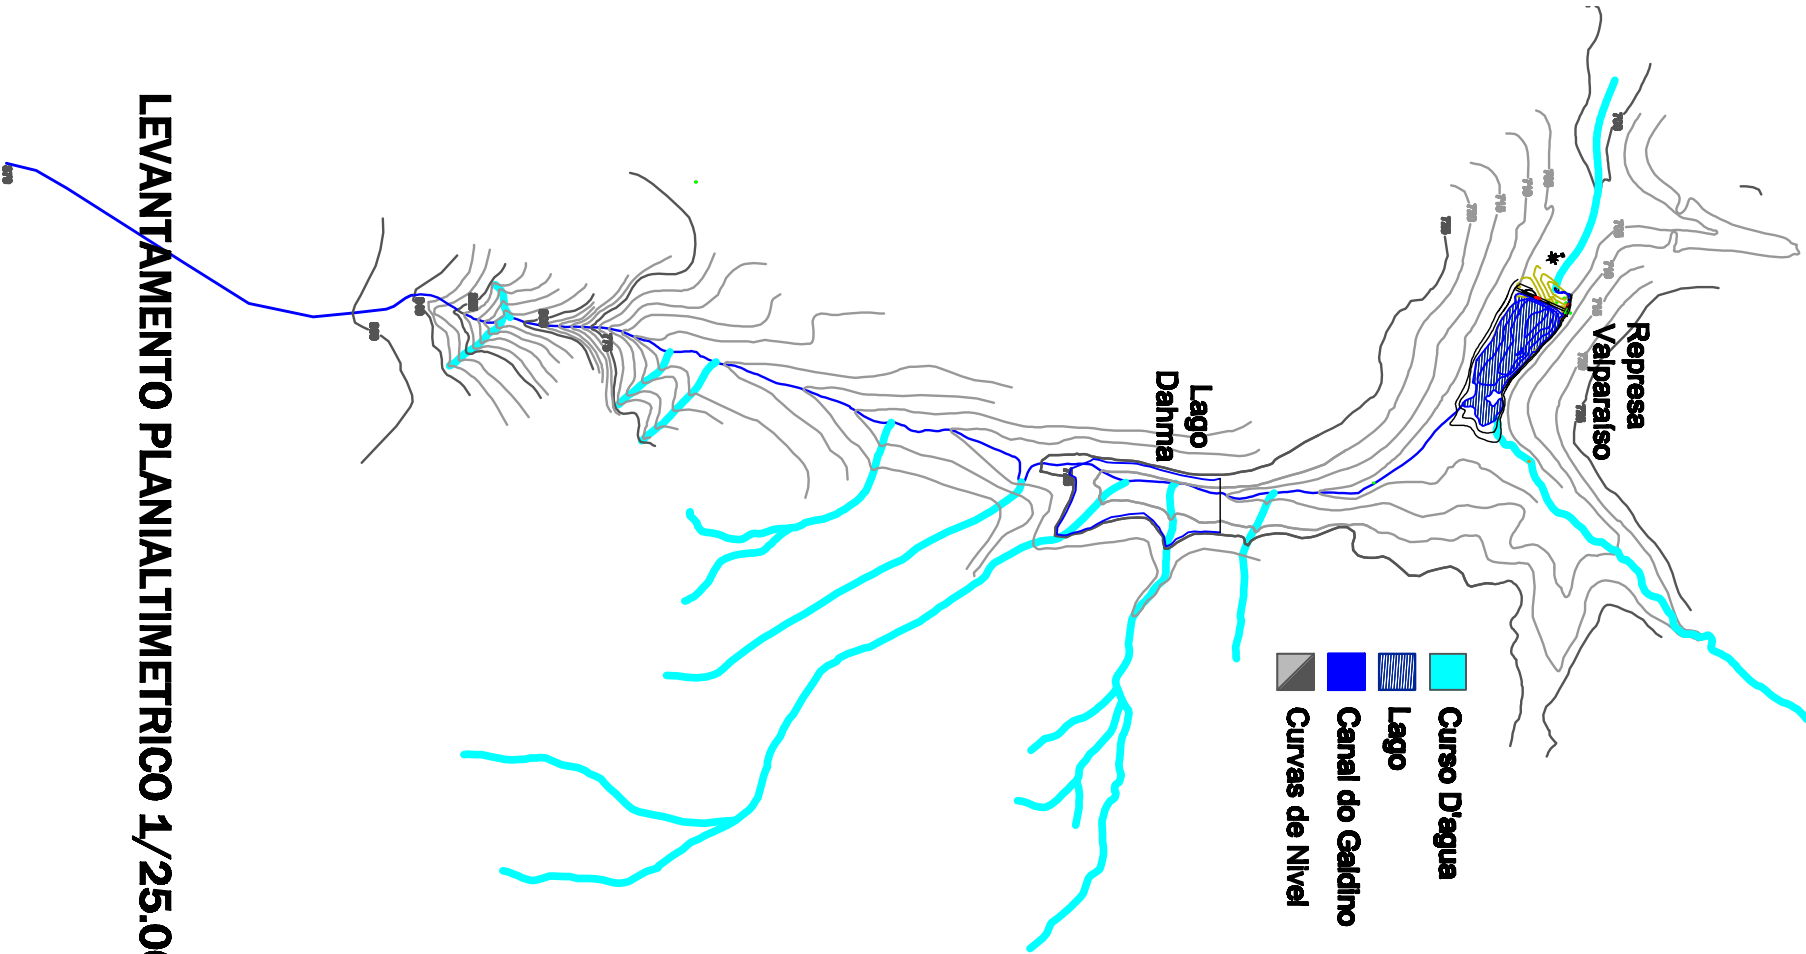


COTA	DISTANCIA	NIVEL
Lago 704	-	-
710	586.90	6
715	310.30	5
720	480.40	5
725	228.80	5
730	356.30	5
735	333.10	5
740	188.00	5
745	277.30	5
750	124.30	5
755	196.50	5
760	41.60	5
765	47.90	5
770	31.20	5
775	28.10	5
780	30.20	5
785	33.60	5
790	41.80	5
795	45.10	5
800	70.50	5
805	102.80	5
810	35.10	5
815	22.90	5
820	49.10	5
825	29.40	5
830	33.70	5
835	32.00	5
840	88.20	5
860	217.30	20
879	1278.50	19

PERFIL TALVEGUE 1/2.500

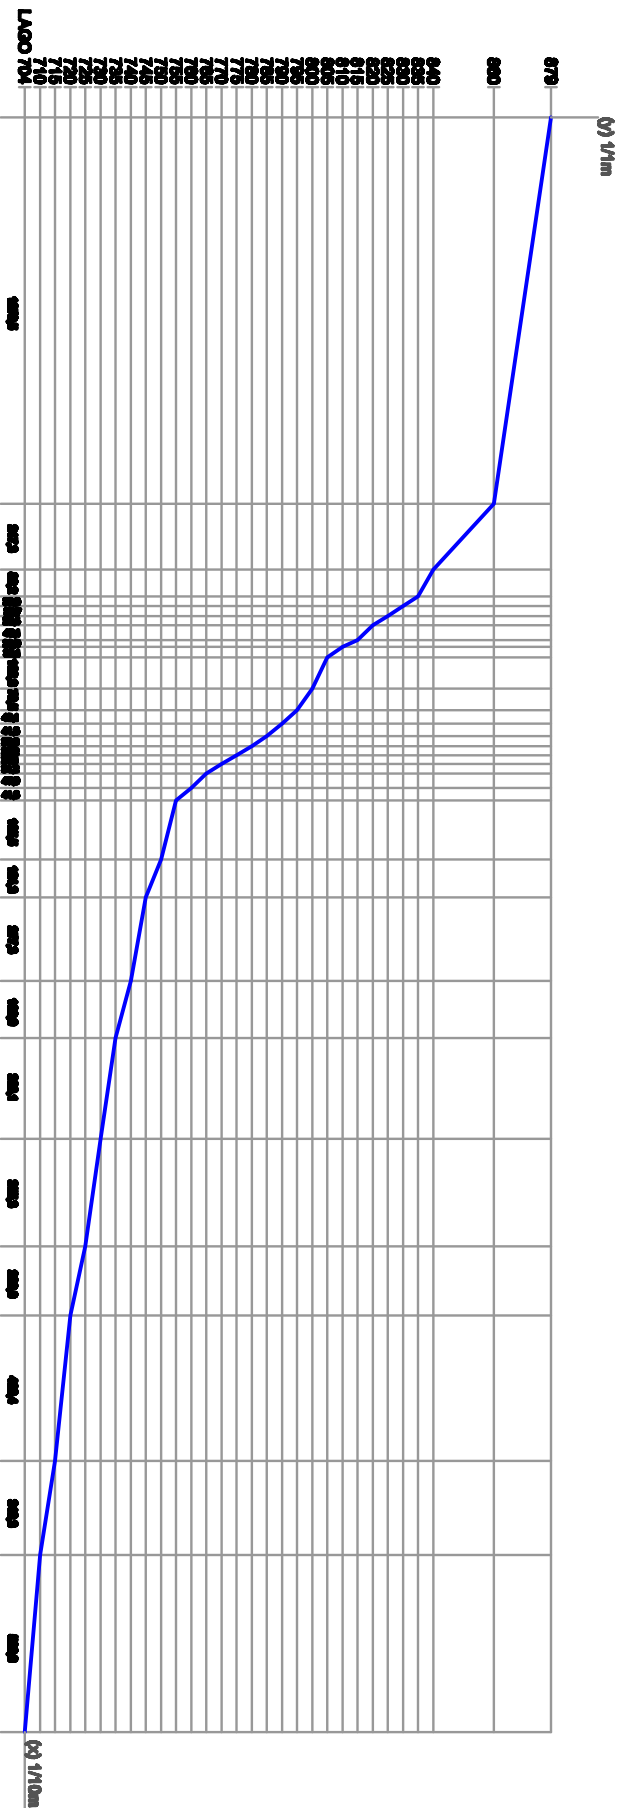

LEVANTAMENTO PLANIALTIMETRICO 1/25.000


REVISÃO	DATA	ALTERAÇÃO
01	Jan/14	Modificação escalas
REVISÃO	DATA	ALTERAÇÃO
REVISÃO	DATA	ALTERAÇÃO
REVISÃO	DATA	ALTERAÇÃO
REVISÃO	DATA	ALTERAÇÃO

ESCALA INDICADA 060,157,136/7

AUTOCAD BY ANT B. Gestemayer 92221220140014555

cma-soluções em projetos

Rua José Pires, 42 | Pão 02 | Sala 14 | Centro 12940-780 | ATRIALVA | SP | Tel (11) 2427-6914
info@cmaprojetos.com.br | www.cmaprojetos.com.br

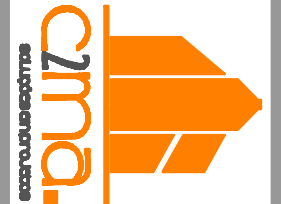

CLIENTE: PREFEITURA MUNICIPAL DE SAO CARLOS

PROJETADO POR: LUIZ CARLOS CAMILLO

LOCAL: ENCONTRO VALPARAÍSO

TÍTULO: OUTORGA DAEE - PERFIL TALVEGUE E LEVANTAMENTO PLANIALTIMETRICO

DATA: JAN/2014

TOTAL FOLHAS: 13

REVISÃO: 01

FOLHA: 04