

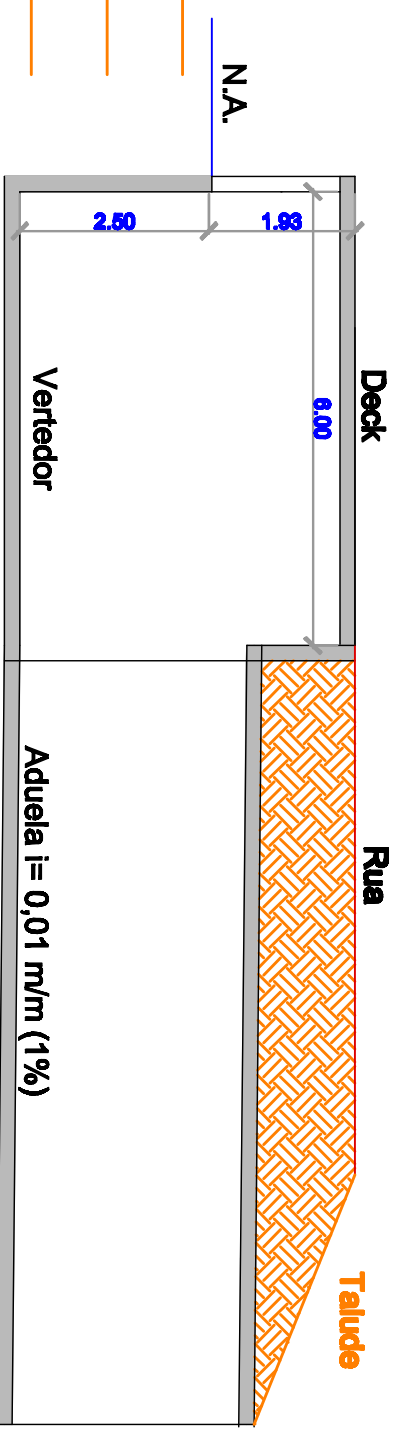


Planta Traversia 1/100

Corte A-A 1/100

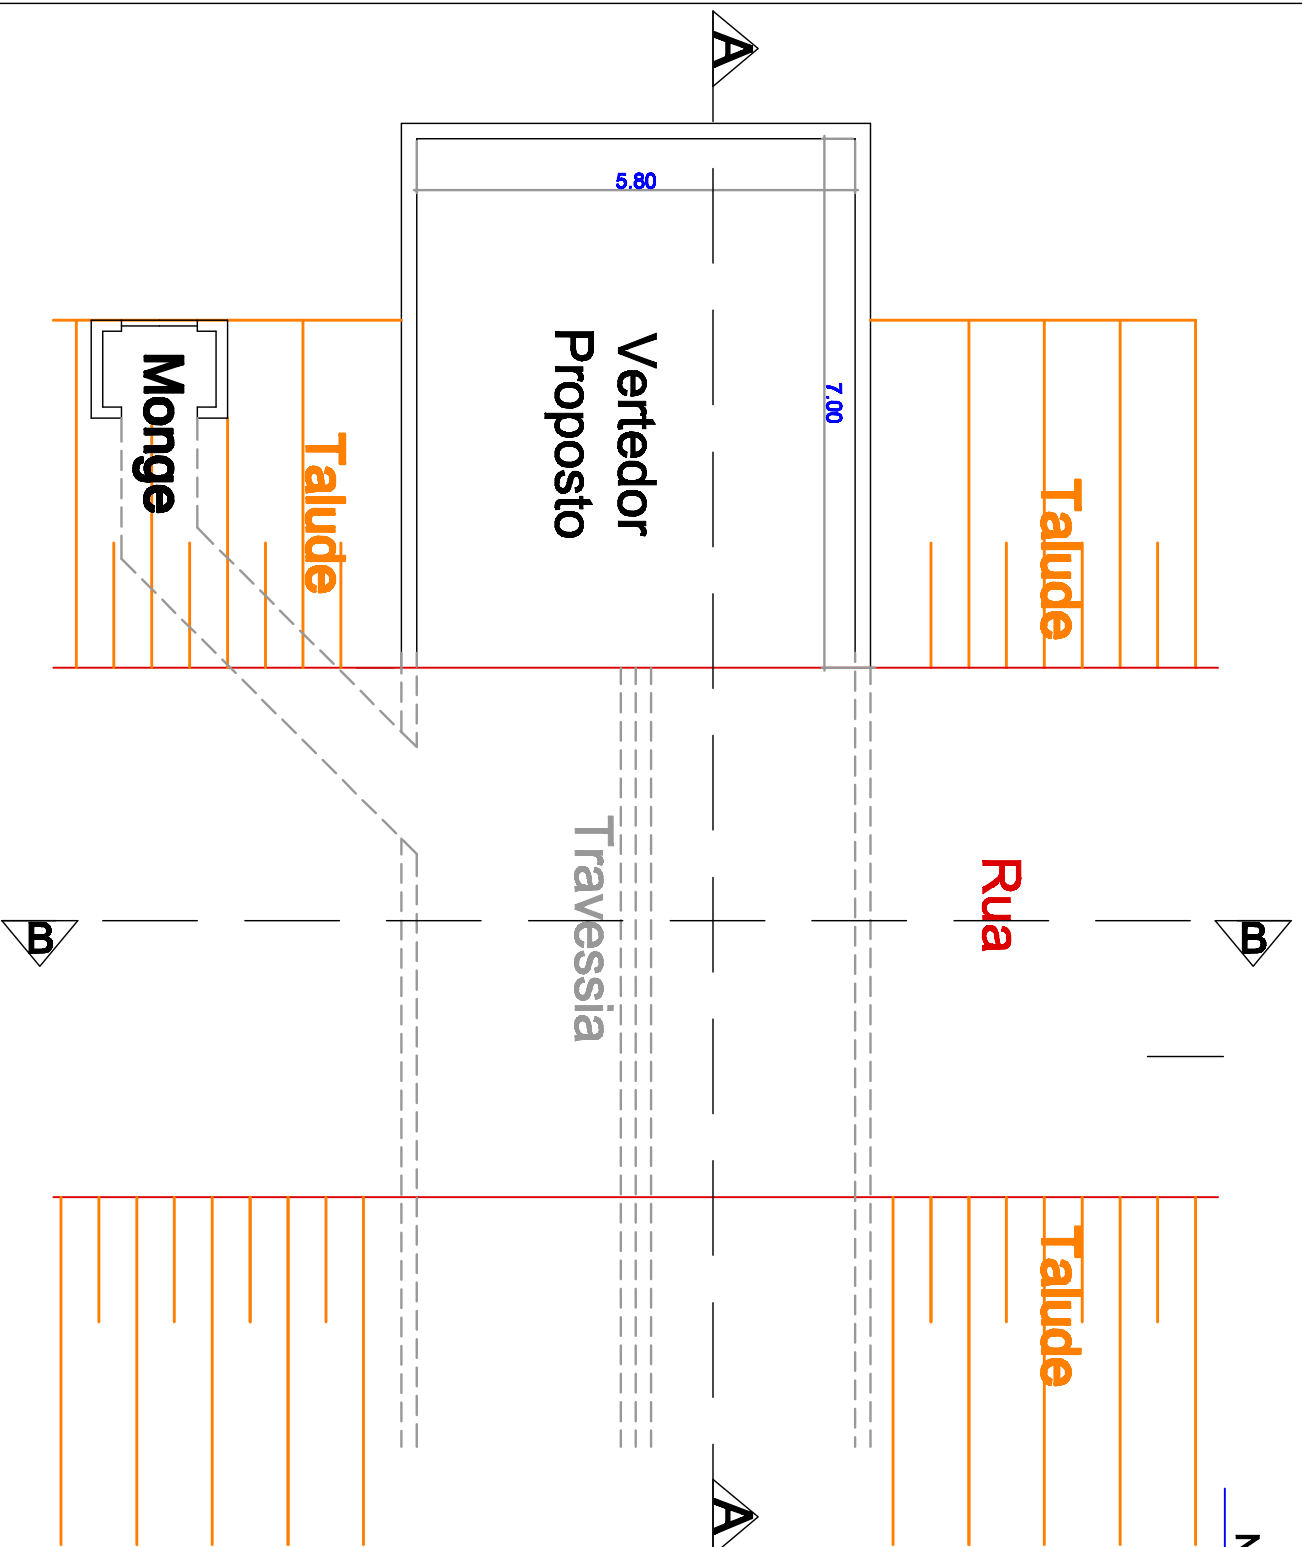

Corte B-B 1/50

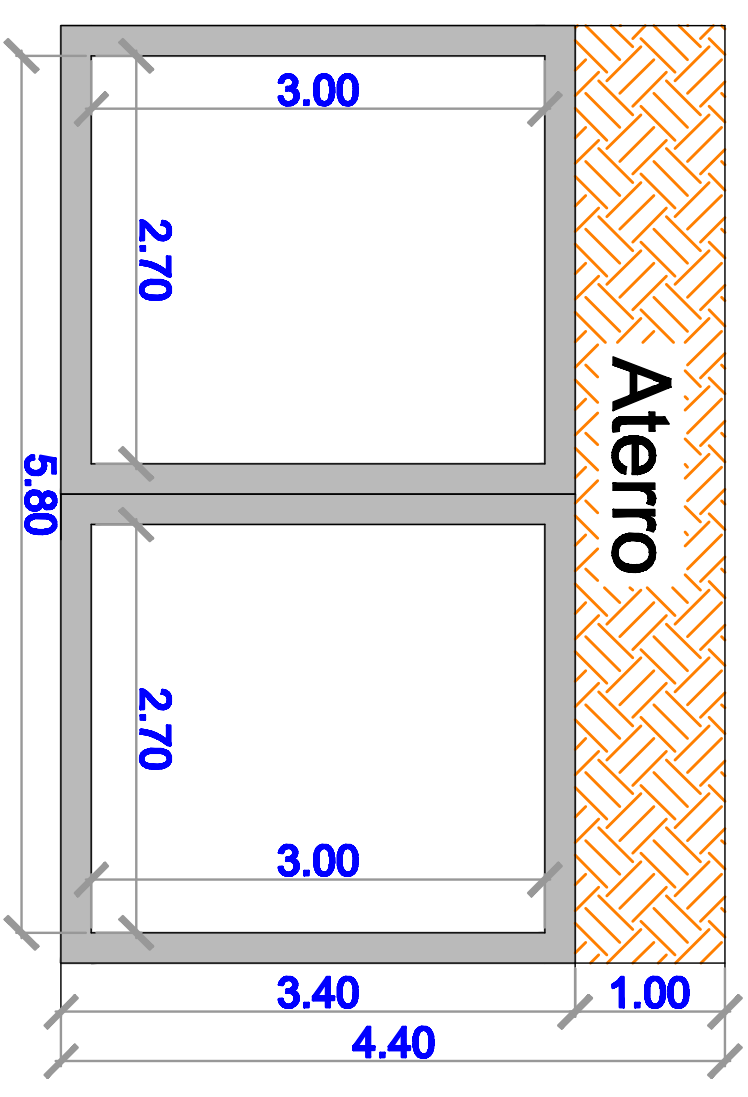

MEMÓRIA	DATA	ALTERAÇÃO	ESCALA	INDICADA	QUANT.
01	Jan/14	Modificação escadas			
MEMÓRIA	DATA	ALTERAÇÃO	AUTOCAD BY		ANT
MEMÓRIA	DATA	ALTERAÇÃO			
MEMÓRIA	DATA	ALTERAÇÃO			
MEMÓRIA	DATA	ALTERAÇÃO			

Cma-soluções em projetos

Rua José Pires, 412 | Pão de Açúcar 14 | Centro
13040-780 | ALTIBAIA | SP | Tel (14) 2427-0314
info@cmaprojetos.com.br | www.cmaprojetos.com.br

B. Gesternmayer

92221220140014555

INDICADA

080.157.136/7

AUTOCAD BY

ANT

CLIENTE		DATA	
PREFEITURA MUNICIPAL DE SAO CARLOS		JAN/2014	
ENDEREÇO GERAL, N.º:		TOTAL FOLHAS	
LUIZ CARLOS CAMILLO		13	
LOCAL		RETISSO	
ENCONTRO VALPARAÍSO		01	
TÍTULO		FOLHA	
OUTORGA DAAE - TRAVESSIA COM CORTES		05	