


DETALHE 01

PLANTA DETALHAMENTO CANAIS
VERTEDOR EXISTENTE 1/500

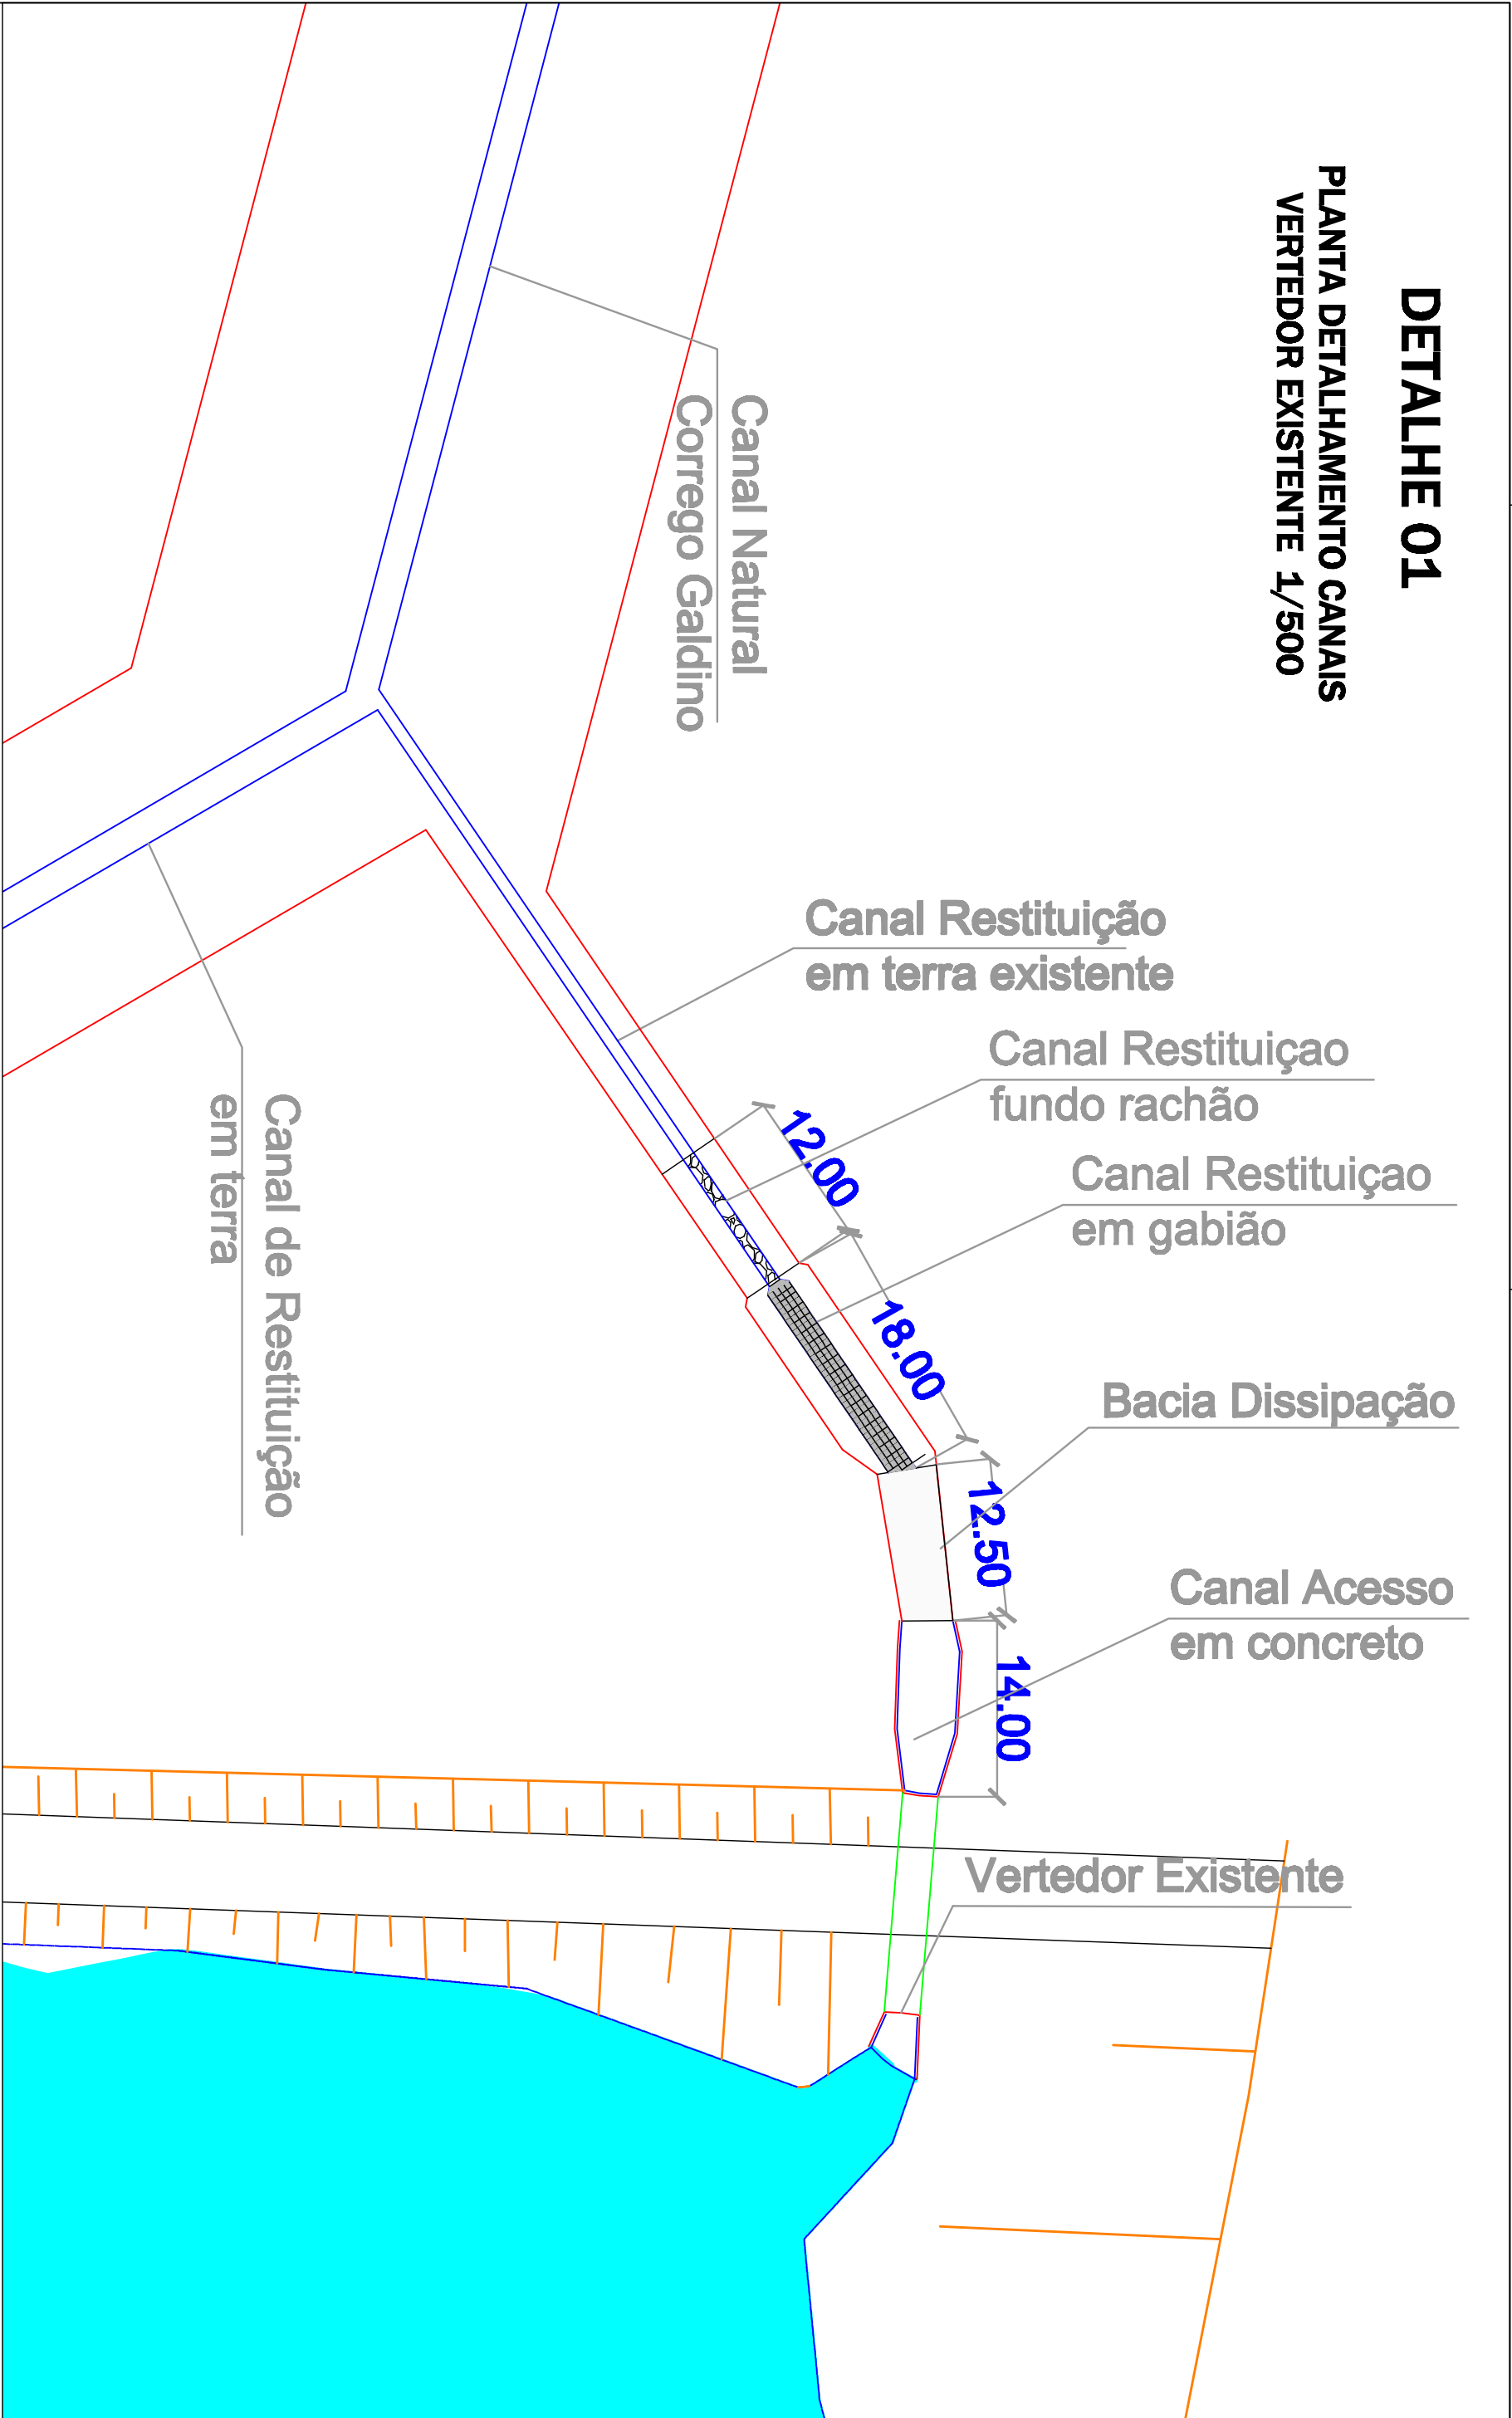

REVISÃO	DATA	ALTERAÇÃO	ESCALA	COTA	CLIENTE	DATA	
01	Jan/14	Modificação escalas	1/500	060.157.136/7	PREFEITURA MUNICIPAL DE SAO CARLOS	JAN/2014	
REVISÃO	DATA	ALTERAÇÃO	AUTOCAD BY	ANOT	PROJEITADO ORÇ. RESP.:	ASSINATURA	
					LUIZ CARLOS CAMILLO		
REVISÃO	DATA	ALTERAÇÃO	B. Gester Mayer 92221220140014555				TOTAL FOLHAS
							13
REVISÃO	DATA	ALTERAÇÃO	cma-soluções em projetos				REVISÃO
			Rua José Pires, 42 Pça 02 Sala 14 Centro 13040-700 ATRAVIA SP Tel (15) 2427-6814 info@cmaprojetos.com.br www.cmaprojetos.com.br				01
REVISÃO	DATA	ALTERAÇÃO	cma-soluções em projetos				FOLHA
			Rua José Pires, 42 Pça 02 Sala 14 Centro 13040-700 ATRAVIA SP Tel (15) 2427-6814 info@cmaprojetos.com.br www.cmaprojetos.com.br				06
TÍTULO							
OUTORGA DAEE - PLANTA DETALHAMENTO CANAIS VERTEDOR EXISTENTE							