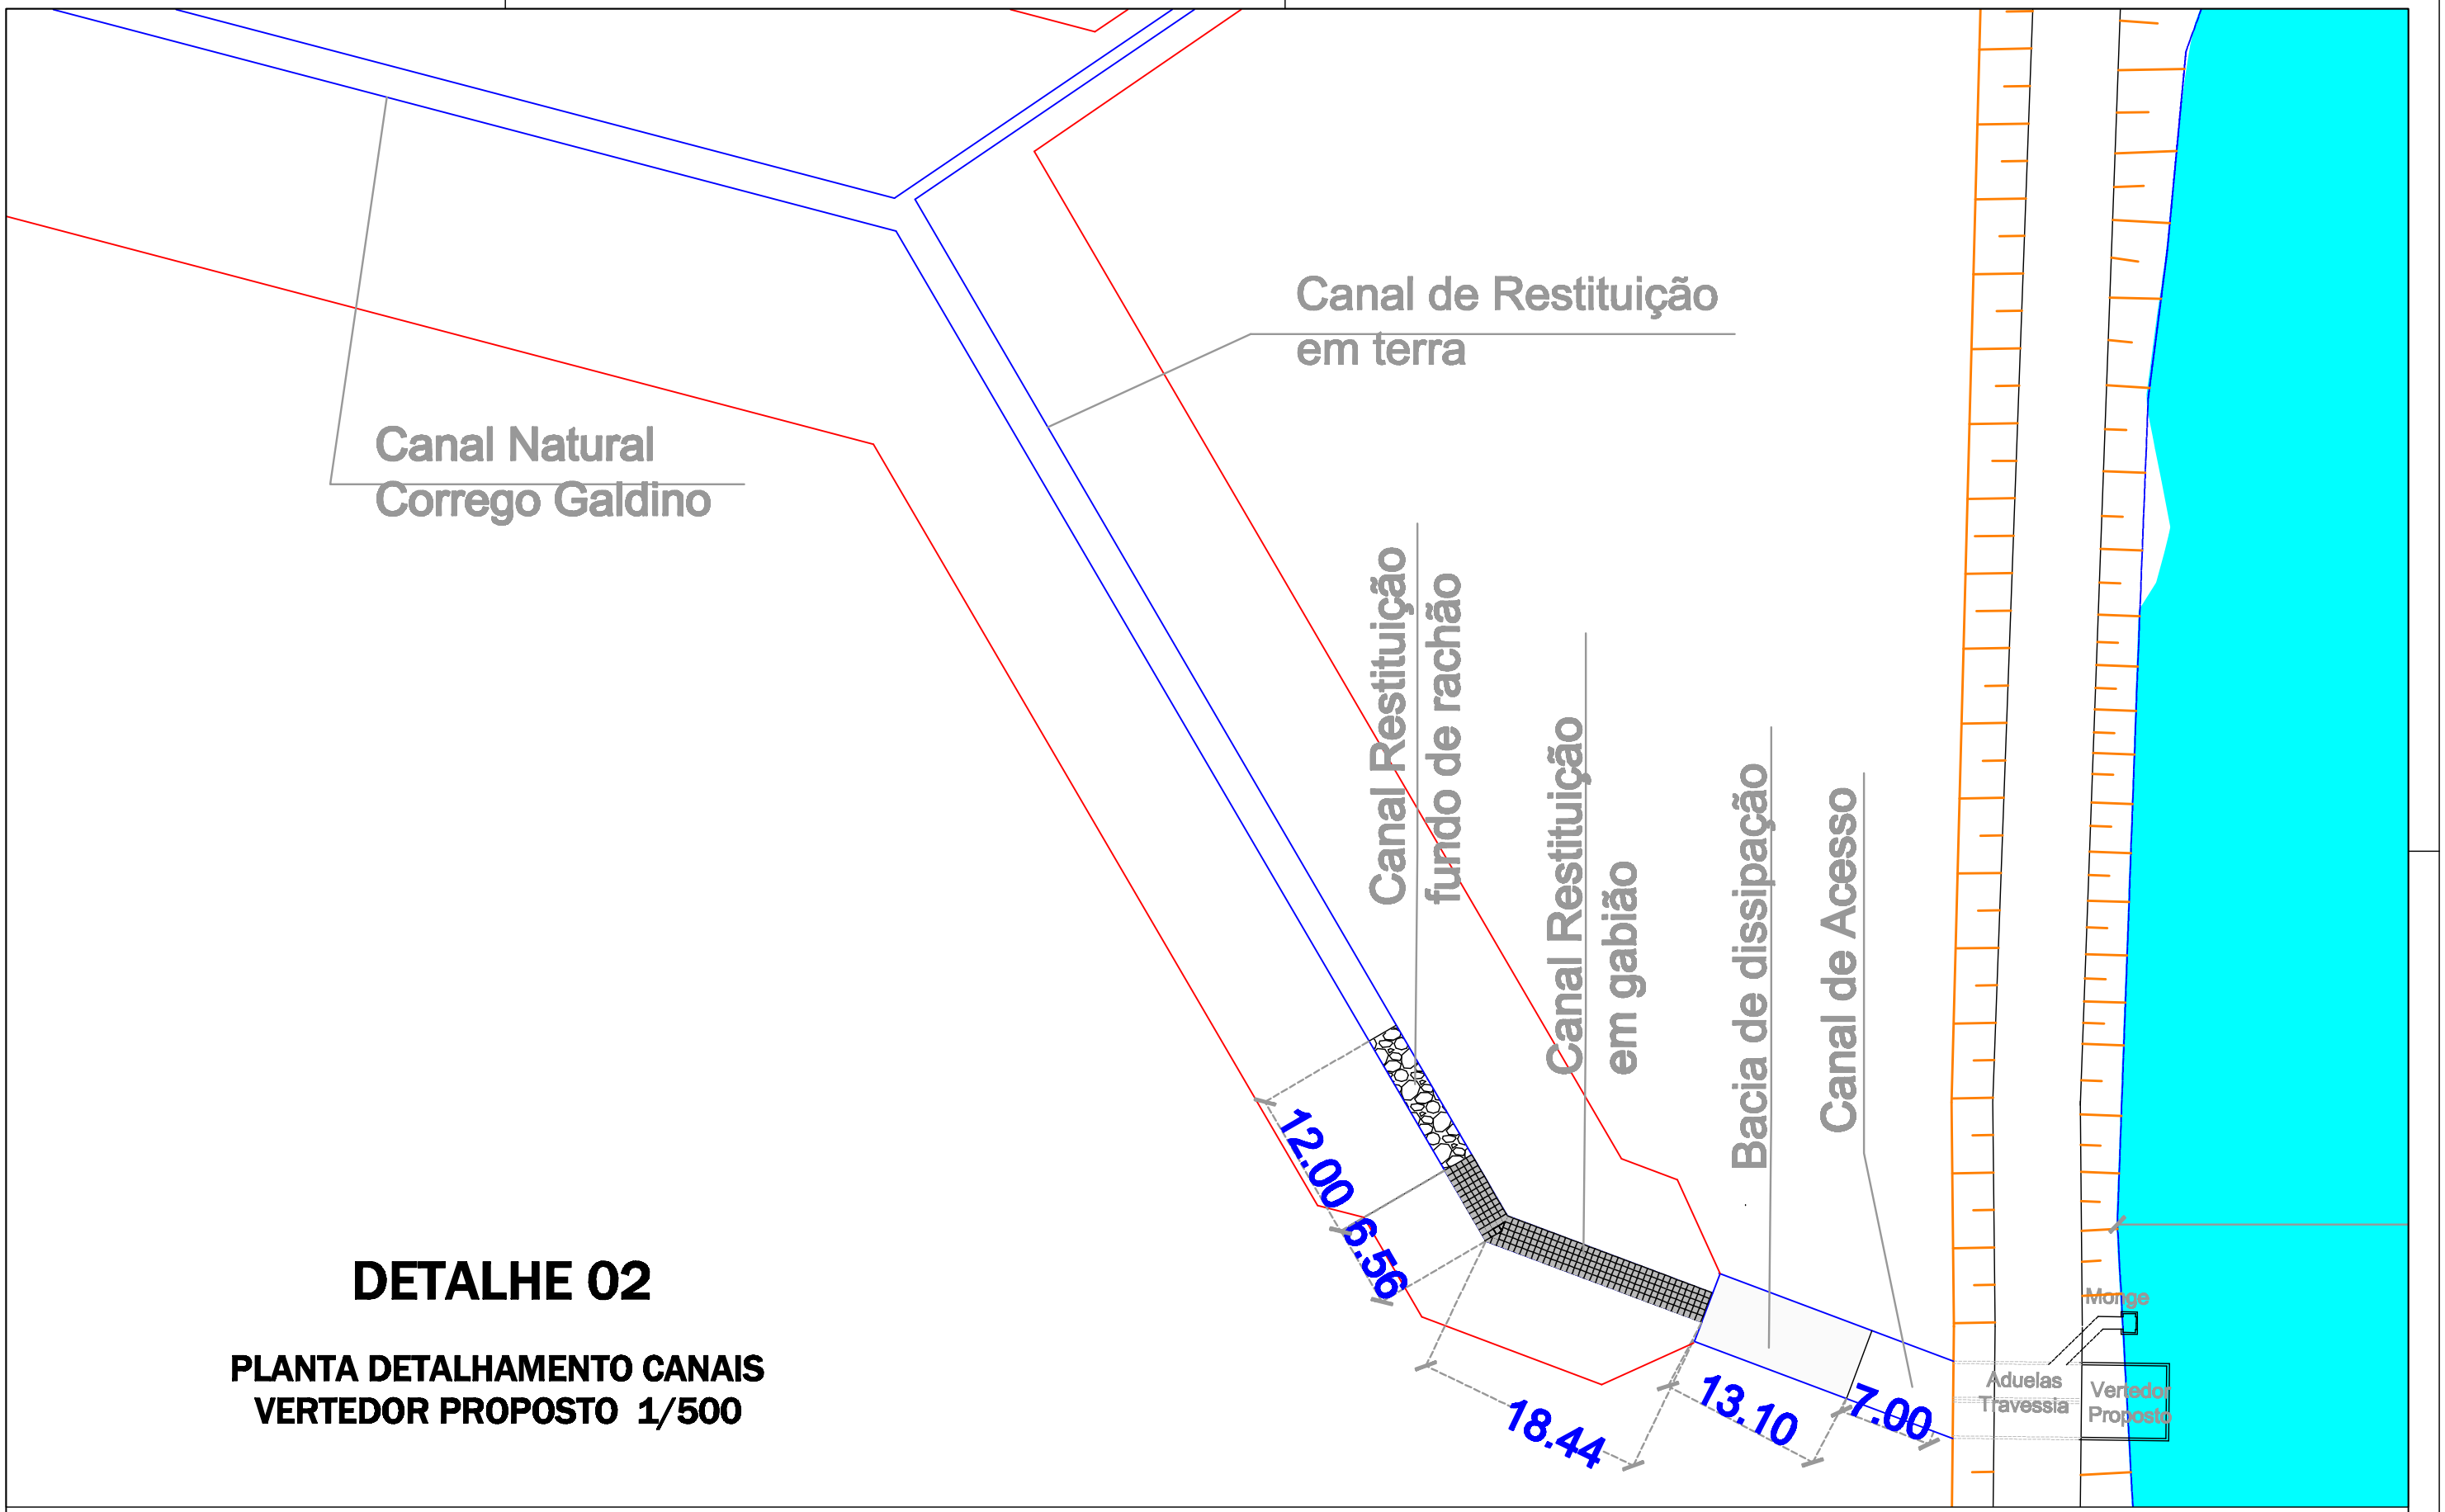

DETALHE 02

PLANTA DETALHAMENTO CANAIS
VERTEDOR PROPOSTO 1/500

REVISÃO	DATA	ALTERAÇÃO
01	jan/14	Modificação escalas

ESCALA: 1/500
OBRA: 060.157.136/7
AUTOCAD BY: B. Gestermayer
ART: 92221220140014555

c2ma-soluções em projetos
Rua José Pires, 42 | Piso 02 | Sala 14 | Centro
12940-750 | ATIBAIA | SP | Tel (11) 2427-6311
luiz@c2maprojetos.com.br | www.c2maprojetos.com.br

CLIENTE: PREFEITURA MUNICIPAL DE SAO CARLOS
DATA: JAN/2014
ENGENHEIRO CIVIL RESP.: LUIZ CARLOS CAMILLO
ASSINATURA:
TOTAL FOLHAS: 13
REVISÃO: 01
LOCAL: ENCONTRO VALPARAÍSO
FOLHA: 07
TÍTULO: OUTORGA DAEE - PLANTA DETALHAMENTO CANAIS VERTEDOR PROPOSTO