




Corte Esquemático Bacia e Canais (Vertedor existente) 1/100

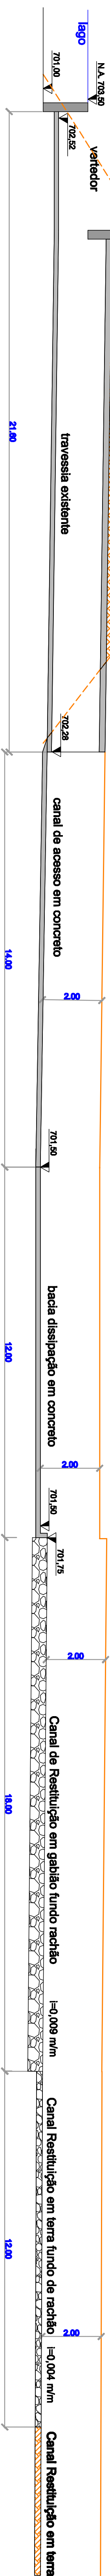


Corte Esquemático Bacia e Canais (Vertedor proposto) 1/100

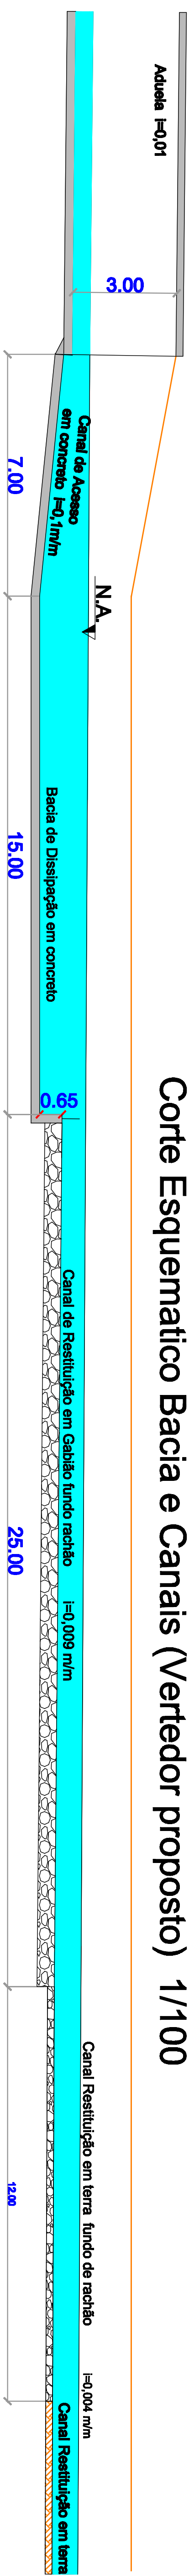


Detalhe Vendedor

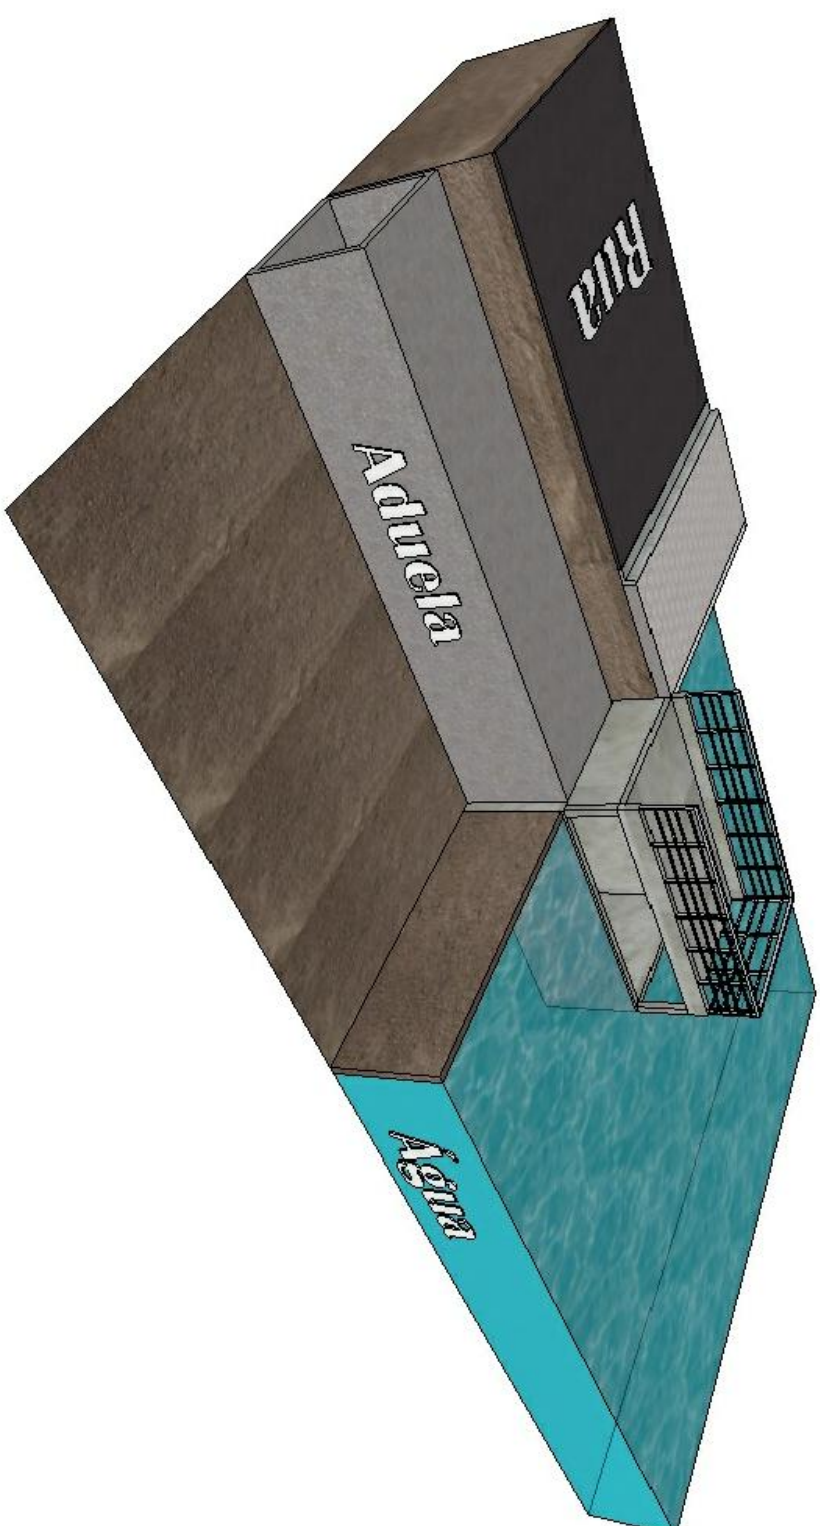

Descarregador de Fundo 1/50

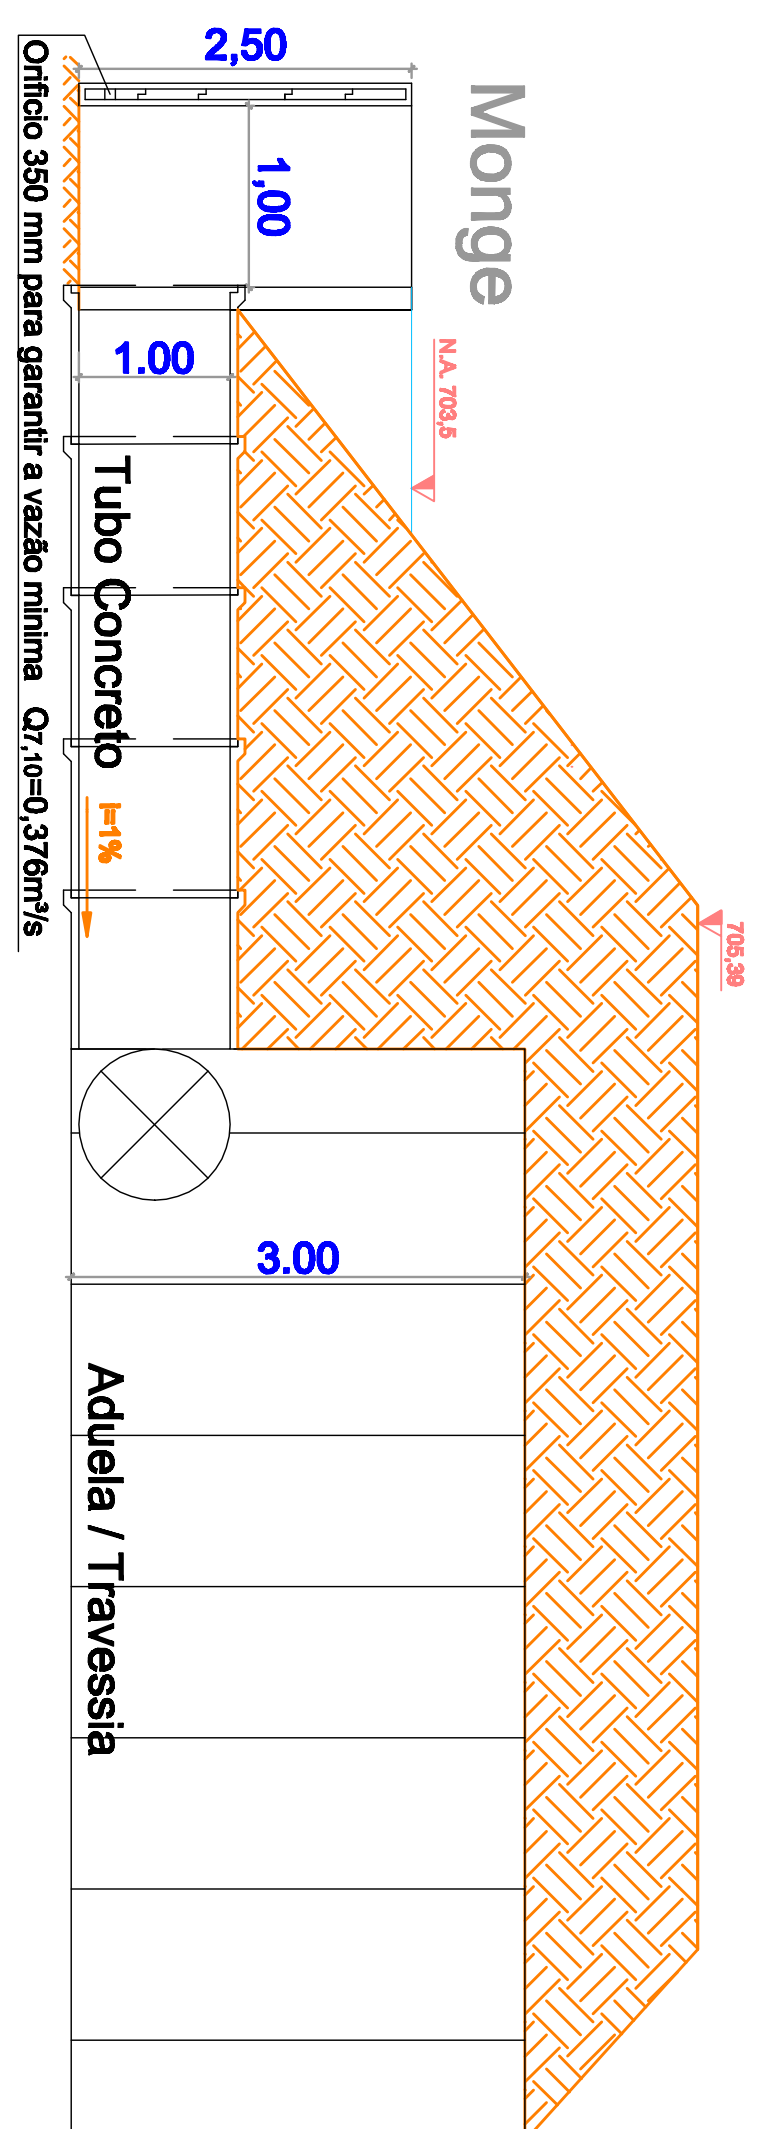

Barragem

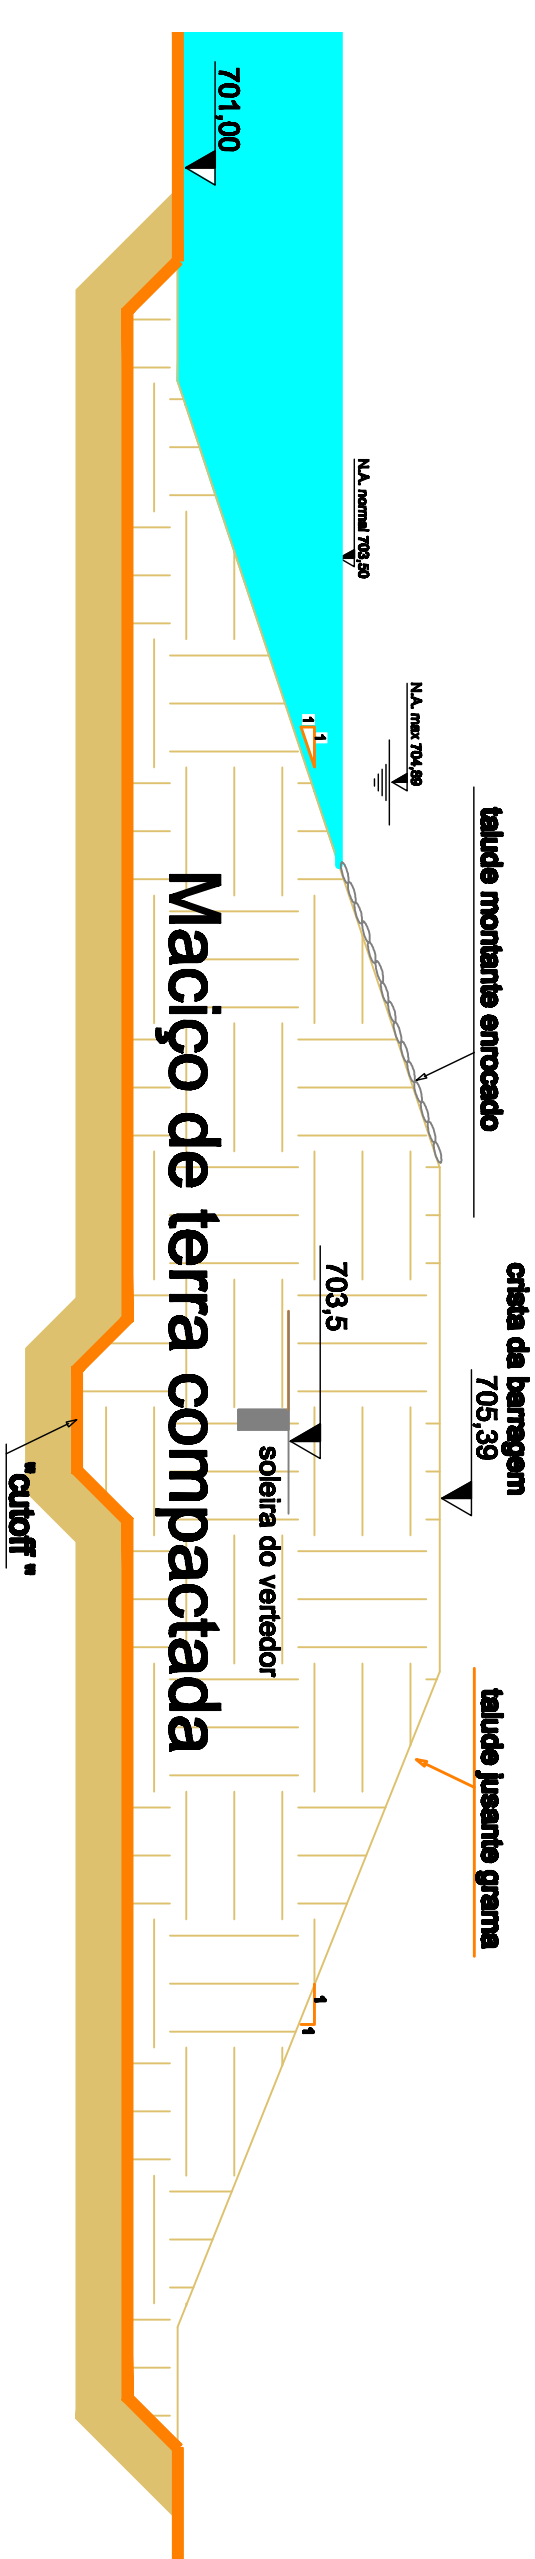[illegible]