



Canal Restituição em gabião
(Vertedor novo) 1/100

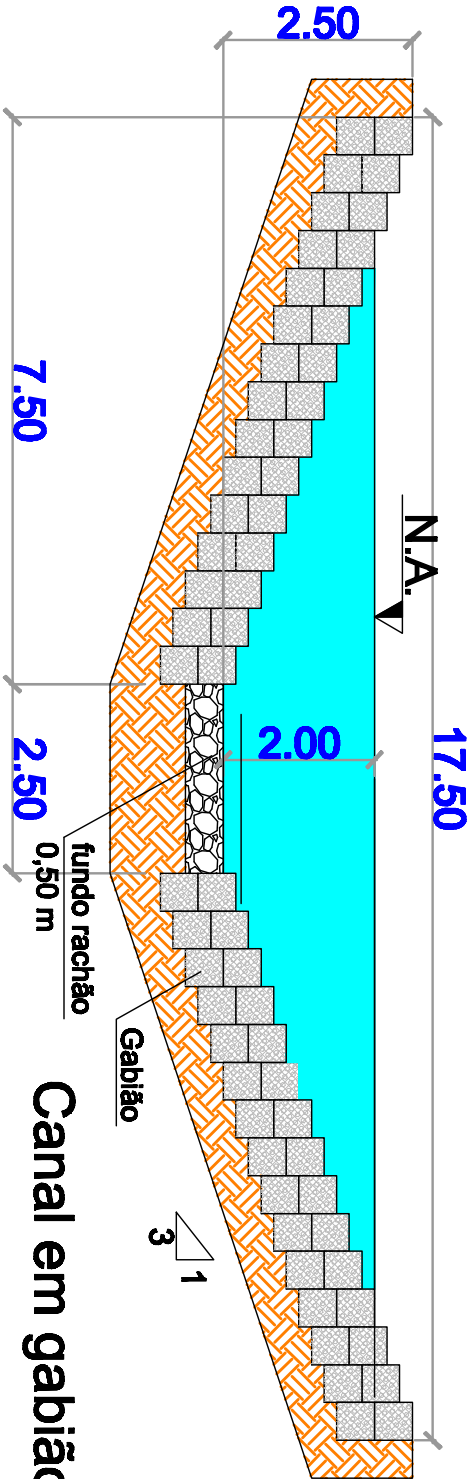


Canal em gabião

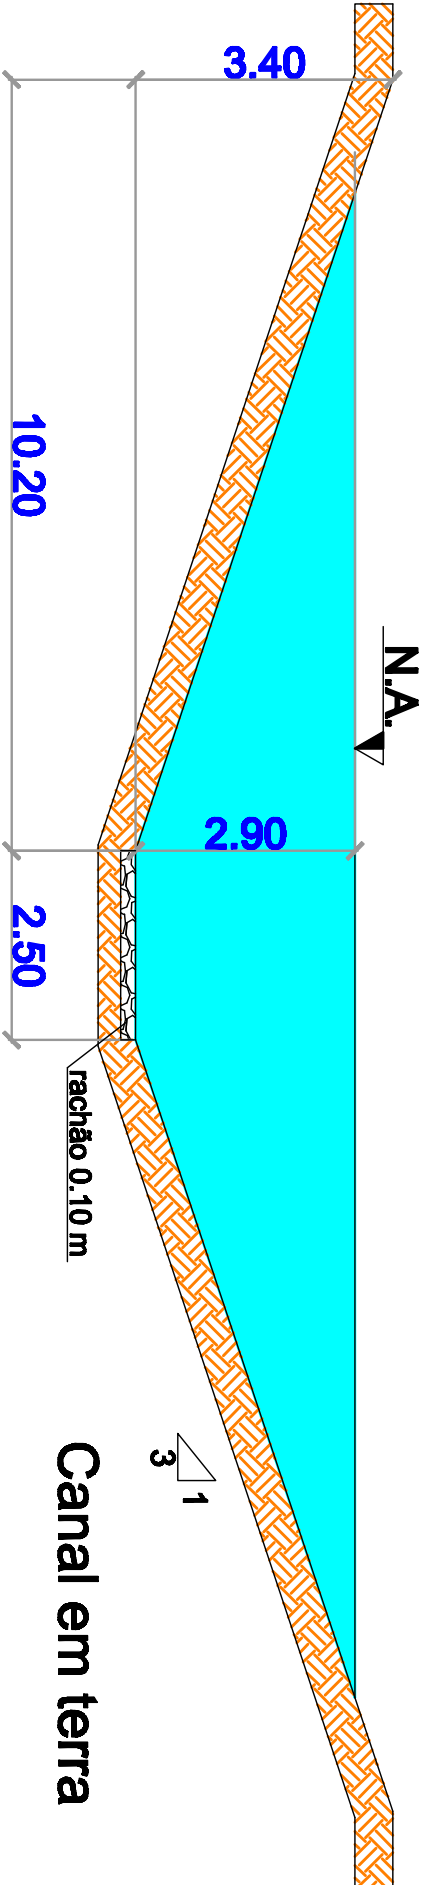


Canal em terra


Bacia Dissipação
(Vertedor novo) 1/75

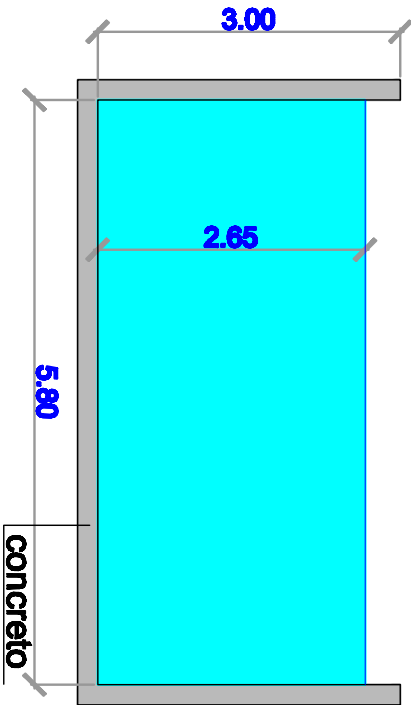

Bacia Dissipação
(Vertedor existente) 1/75

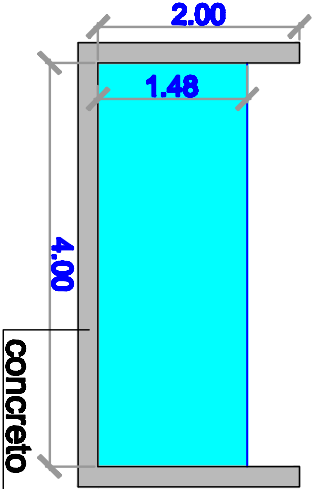

Canal Restituição em gabião
(Vertedor existente) 1/75

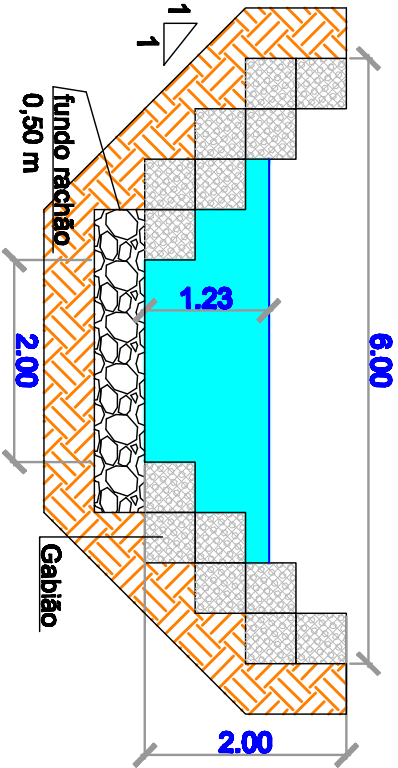

Canal Restituição em terra
(Vertedor existente) 1/75

