Levantamento Planialtimetrico Final

esc: 1/1.000

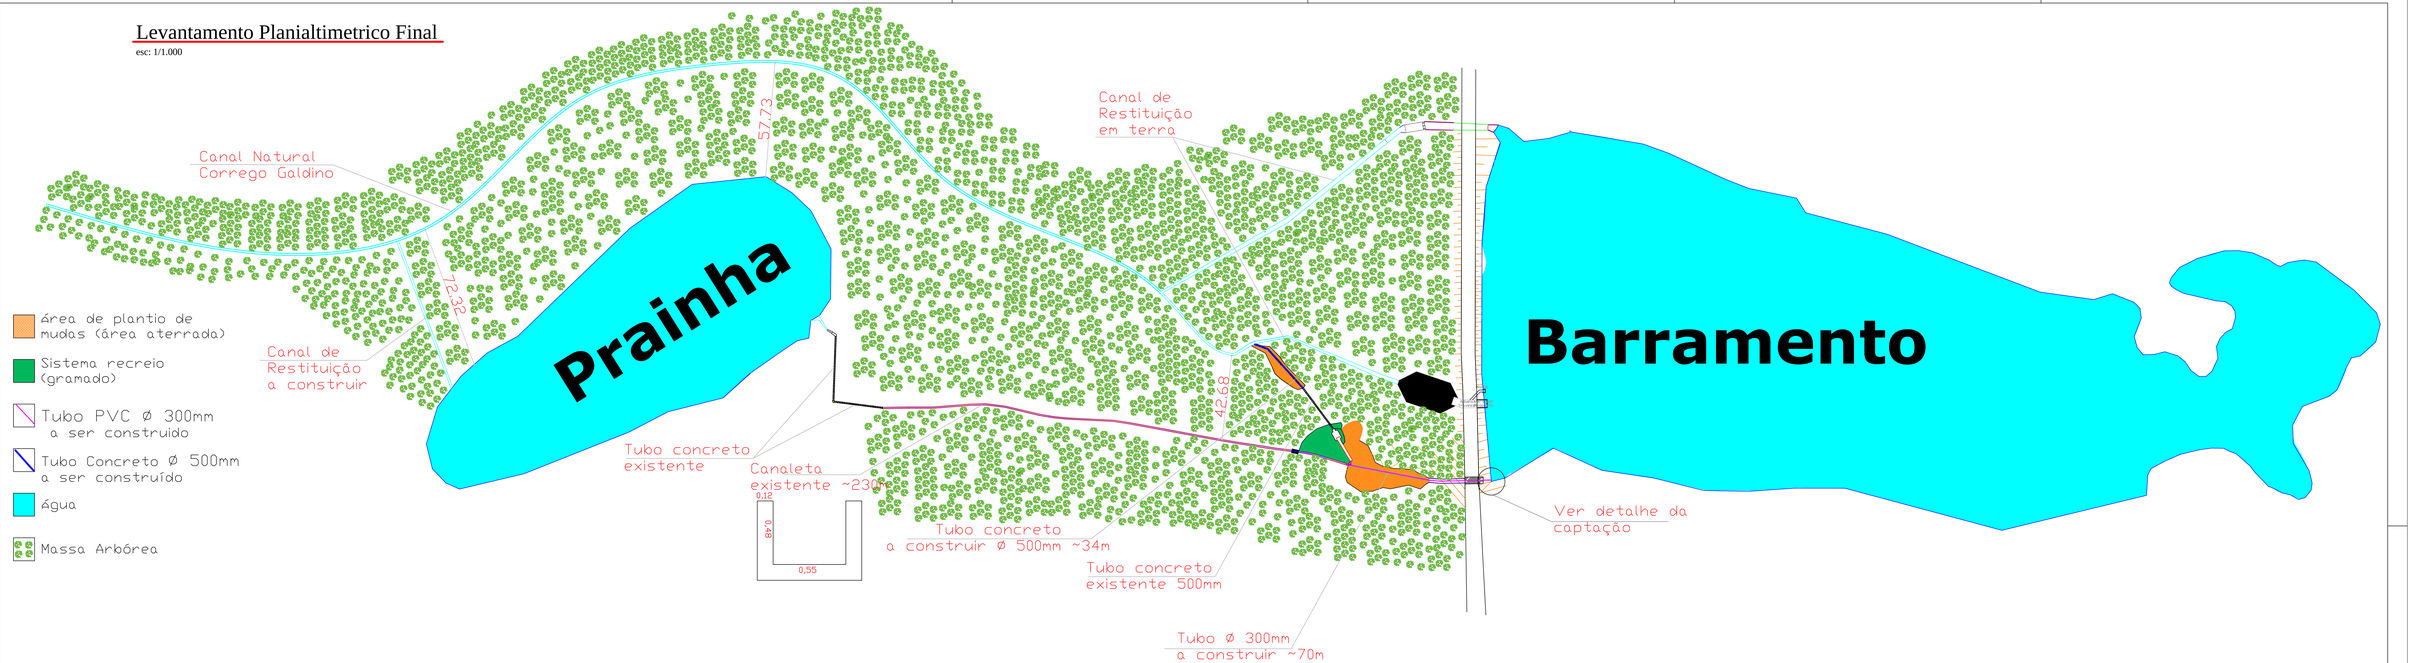

Planta Baixa

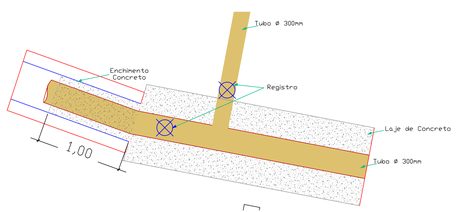

Detalhe da chegada do tubo na canaleta

sem escala

Detalhe Tubo

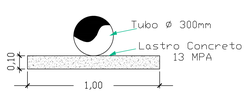

Vista Canaleta

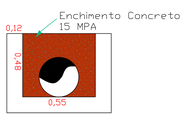

Canal de restituição

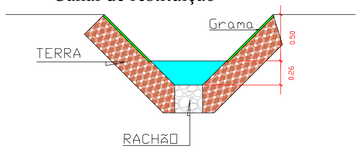

Detalhe Captação água

esc: 1/100

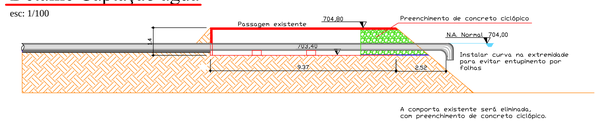

Perfil longitudinal

escalas: Vertica = 1/125

Horizonal = 1/500

OBSERVAÇÕES
1.
2.
3.
4.

REVISÃO	DATA	ALTERAÇÃO	ESCALA	INDICADA	OBRA 060.157.136/7
REVISÃO	DATA	ALTERAÇÃO	AUTOR(ES)	Bruno Gestermayer	ART 9222122013105395
REVISÃO	DATA	ALTERAÇÃO		c2ma soluções em projetos	
REVISÃO	DATA	ALTERAÇÃO		Rua José Pires, 42	Piso 02	Sala 14	Centro 12940-750	ATIBAIA	SP	Tel (11)4427-6311 falecom@c2maprojetos.com.br	www.c2maprojetos.com.br	

CLIENTE	Prefeitura de São Carlos
DATA	Jun/2014
ENCARREGADO PELO PROJETO	LUIZ CARLOS CAMILLO
DISCIPLINA	Encontro Valparaíso
PROJETO	04
TÍTULO	Planta final com detalhes
FOLHA	04