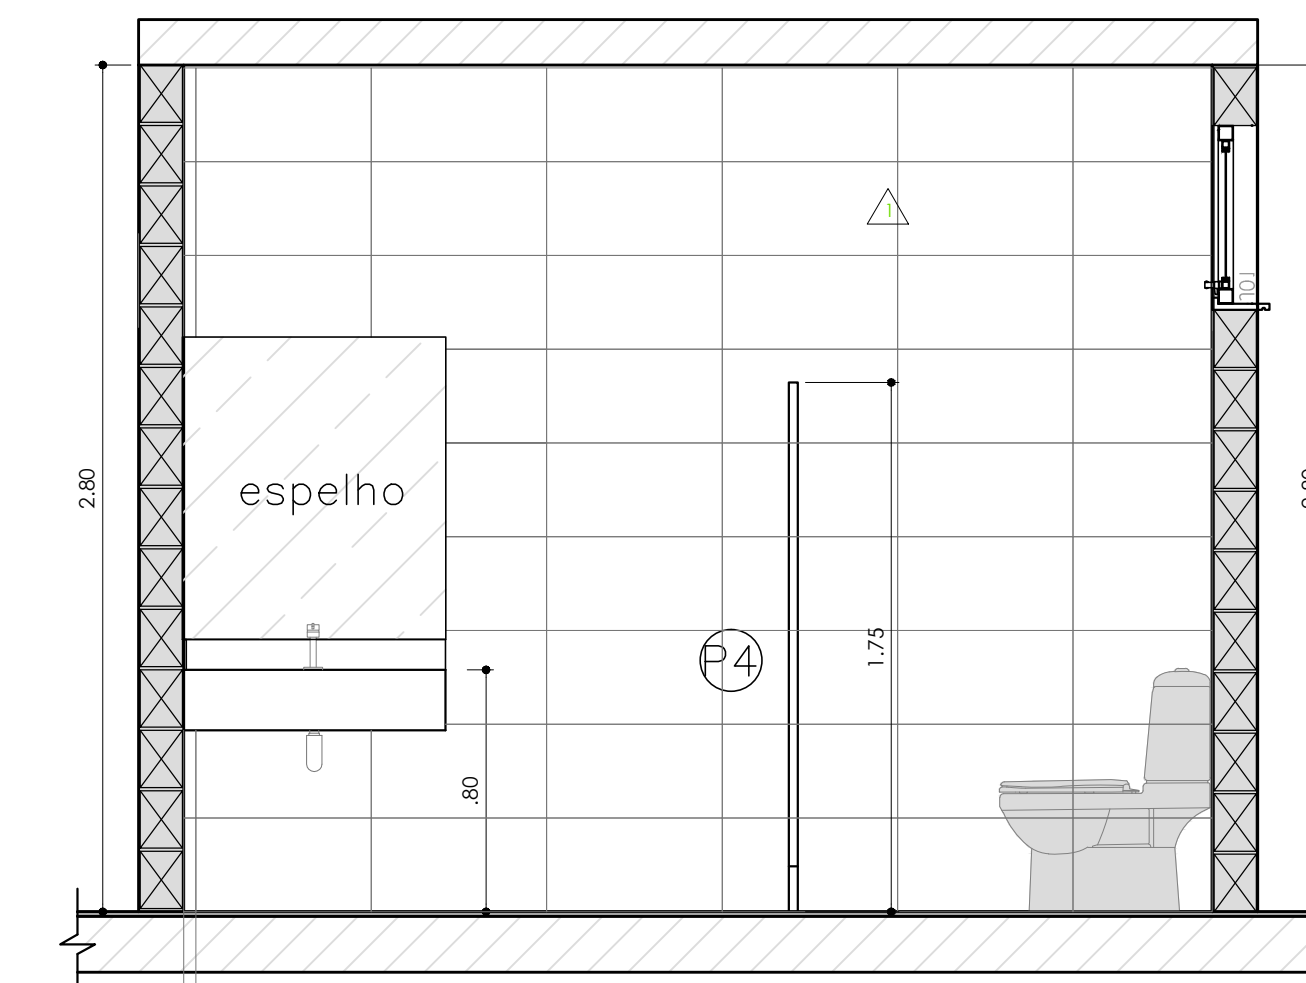
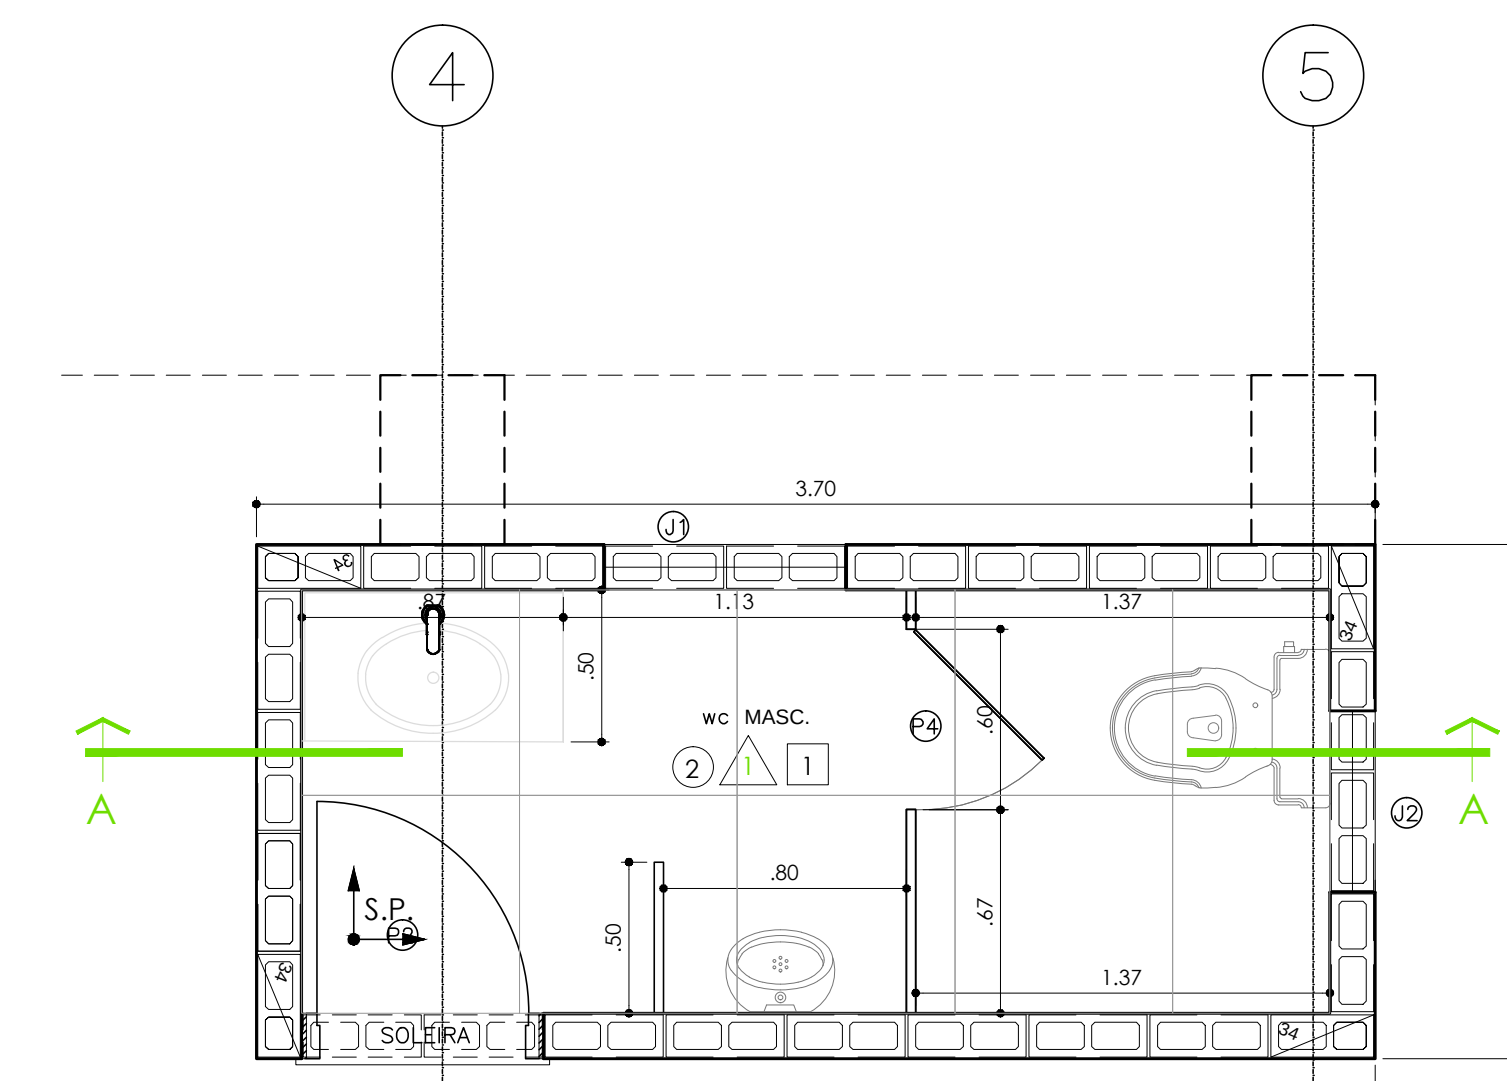
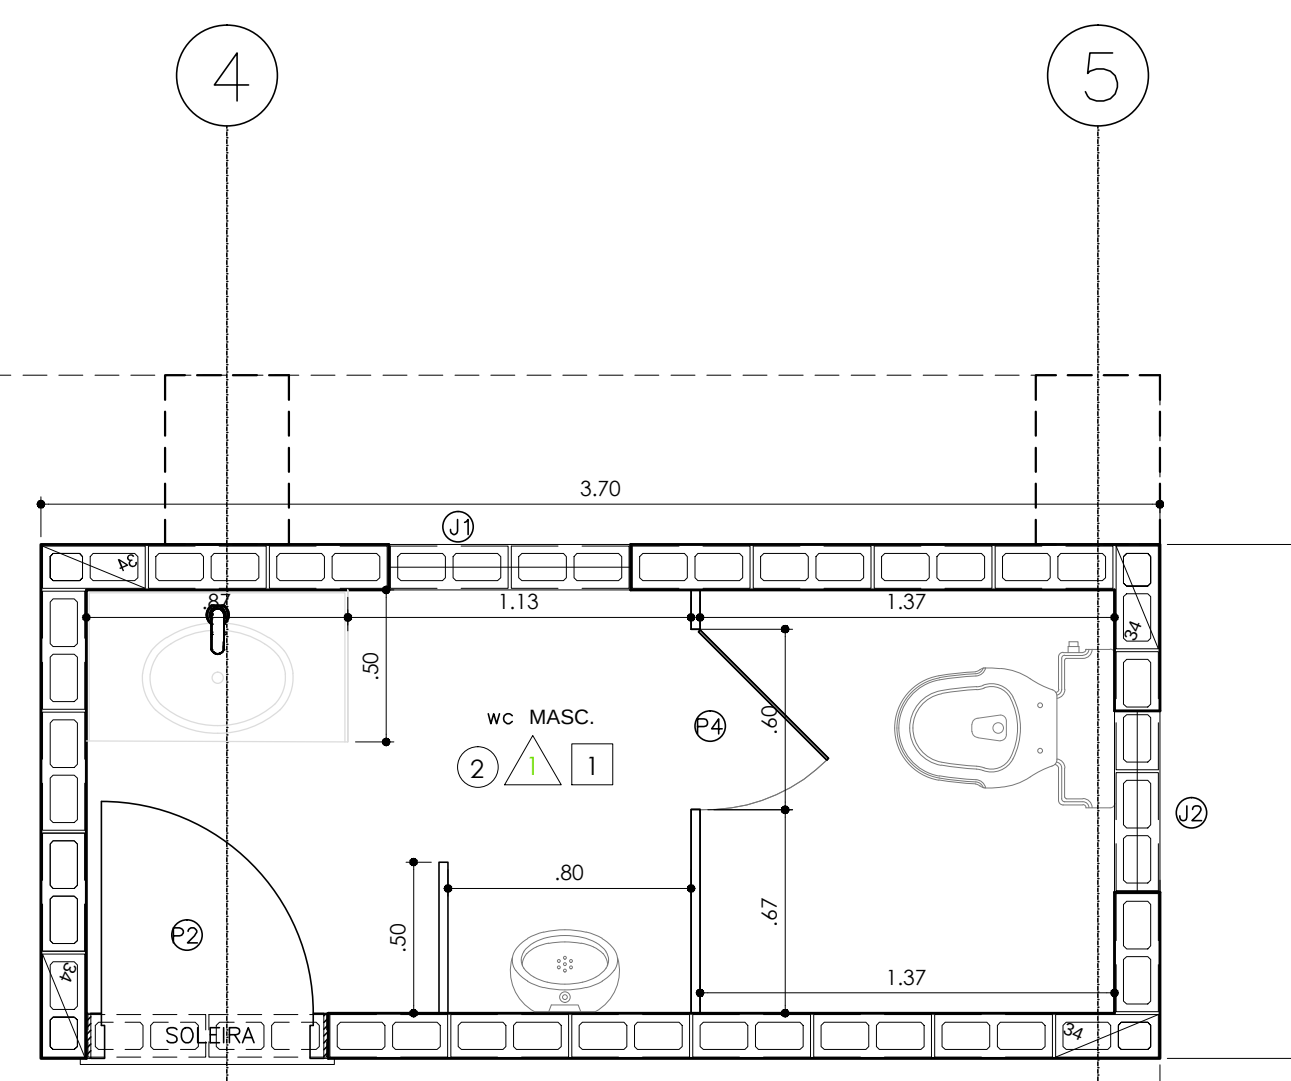
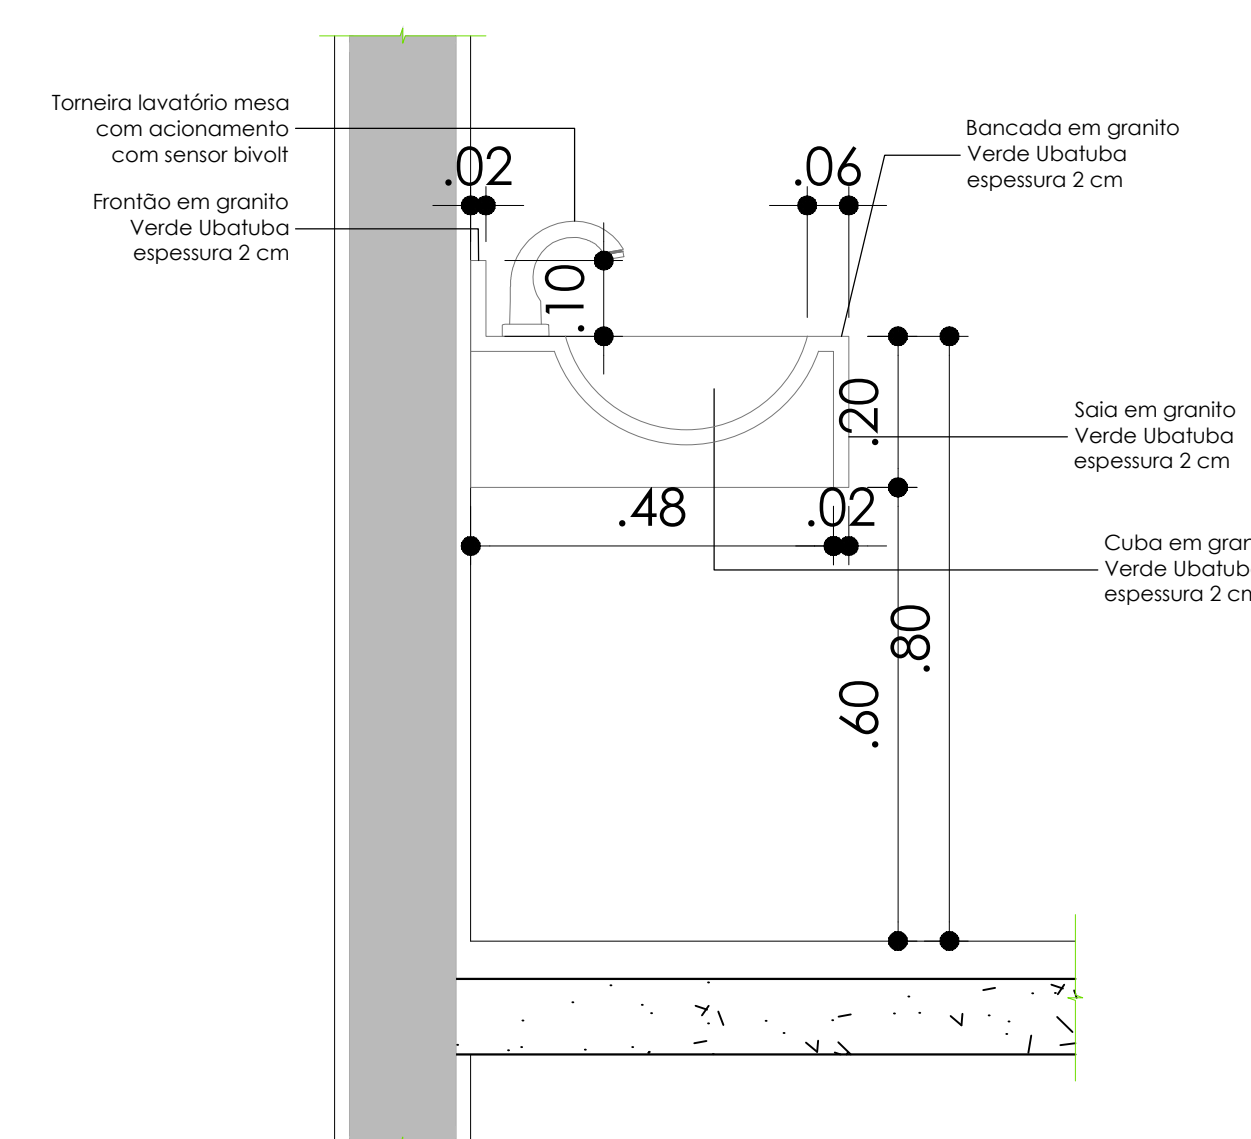
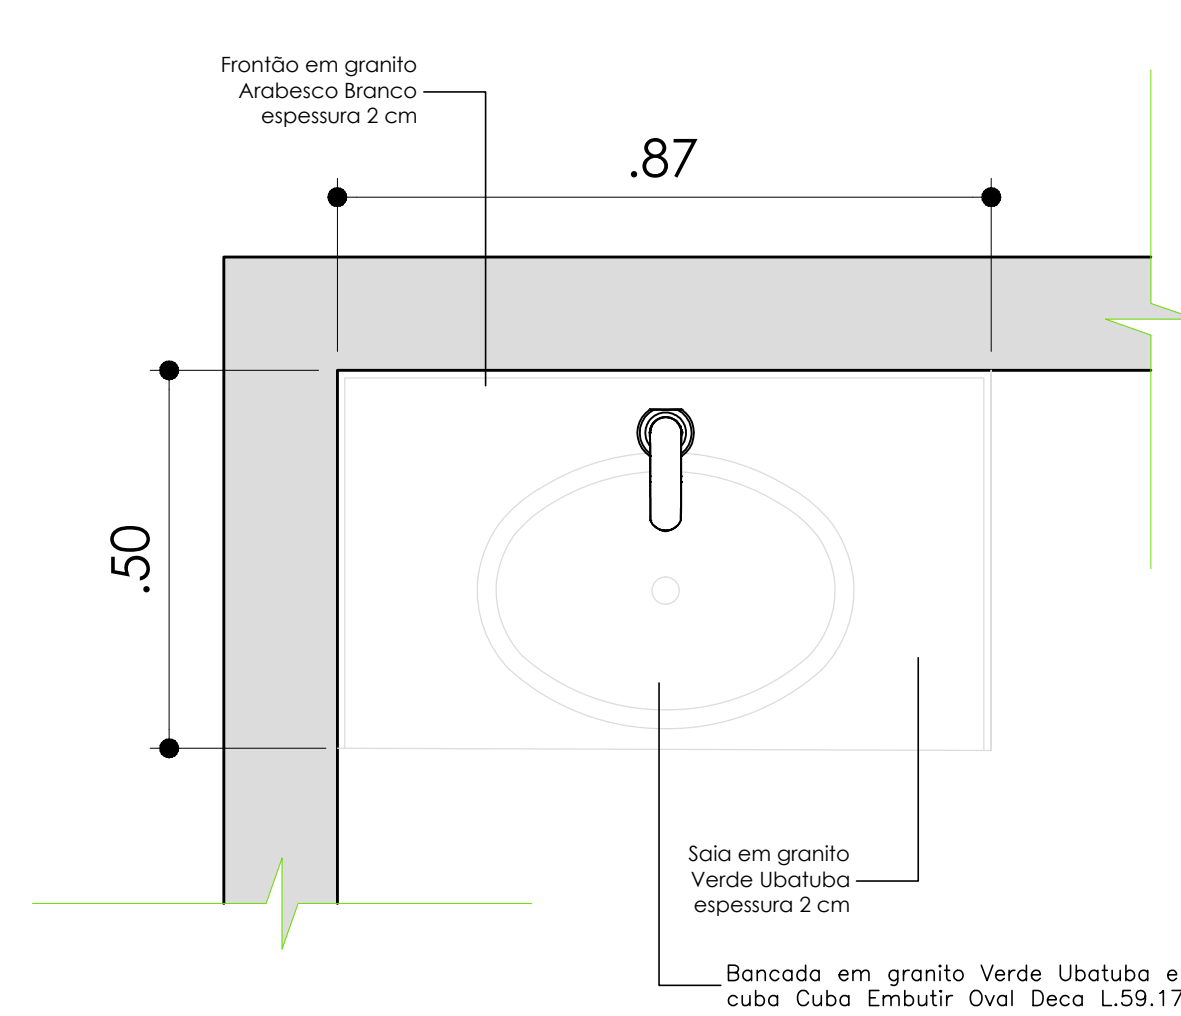
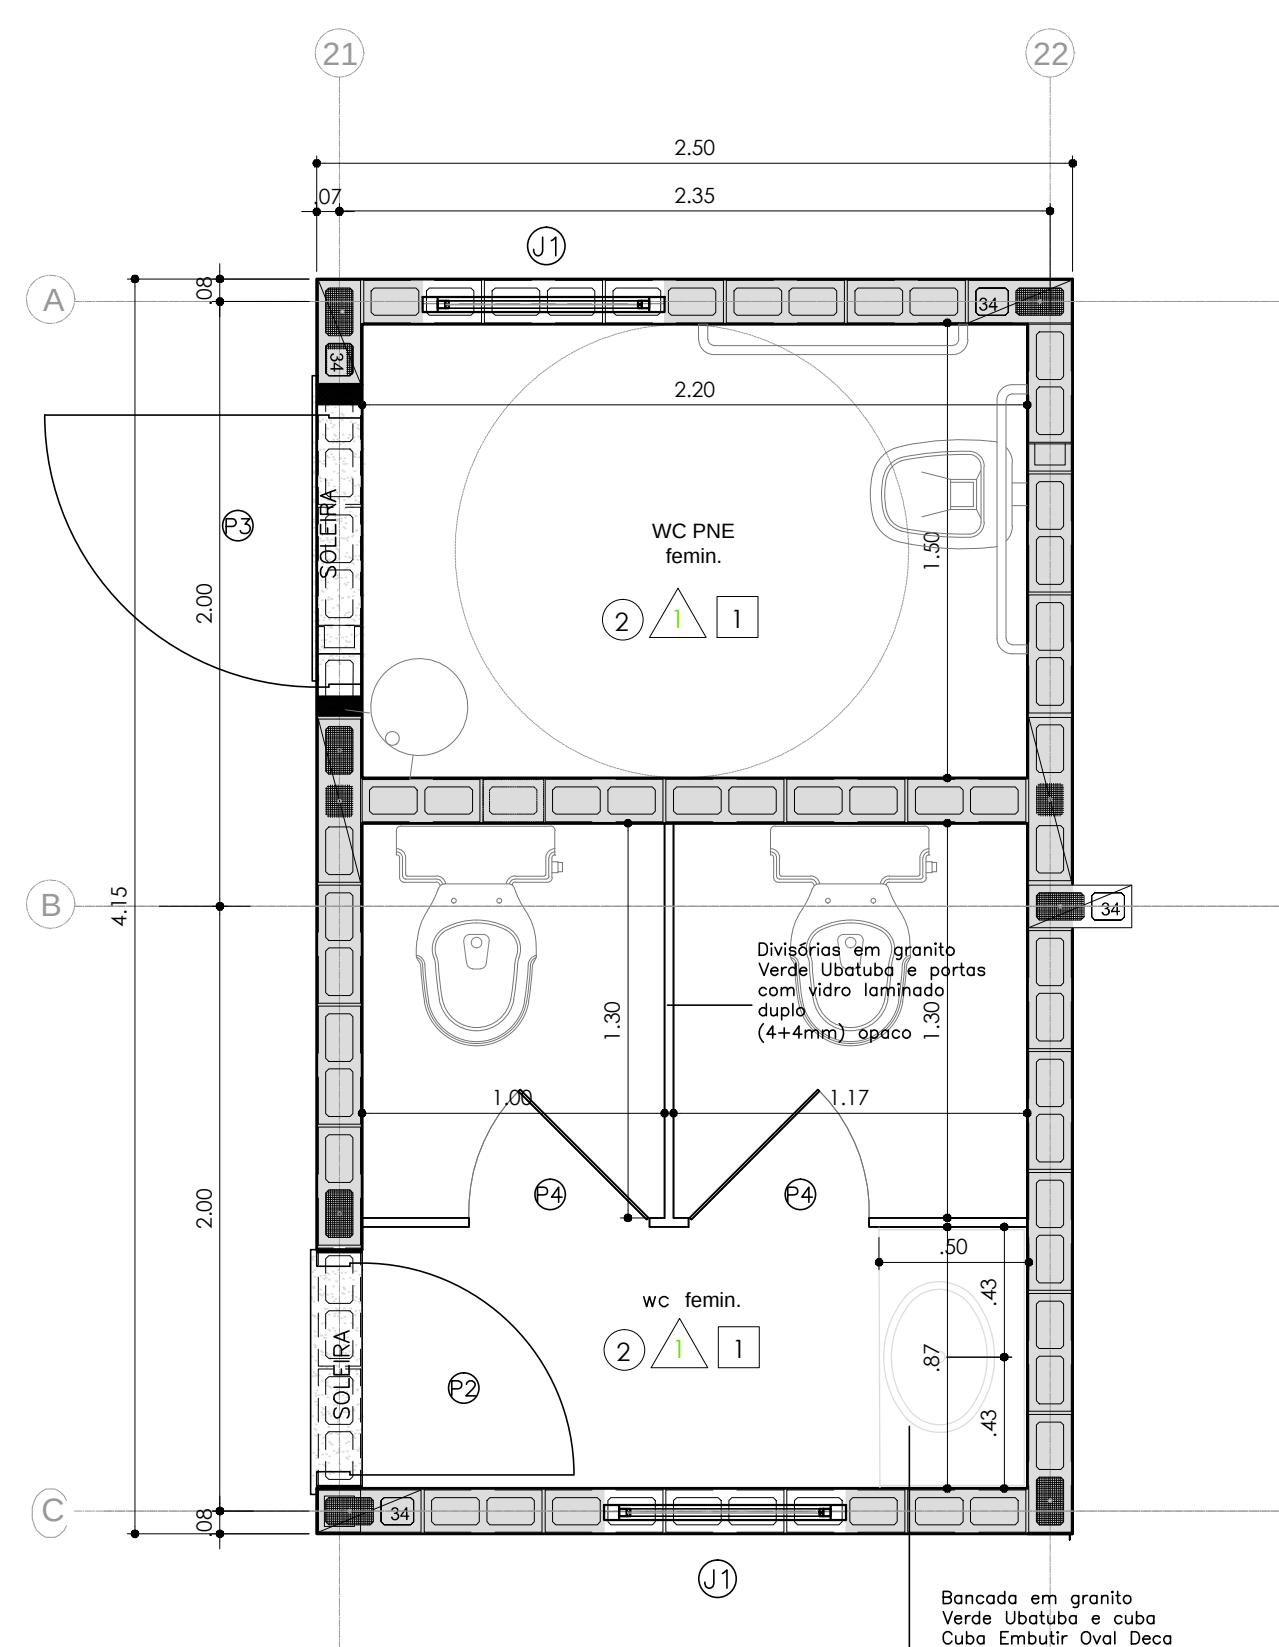
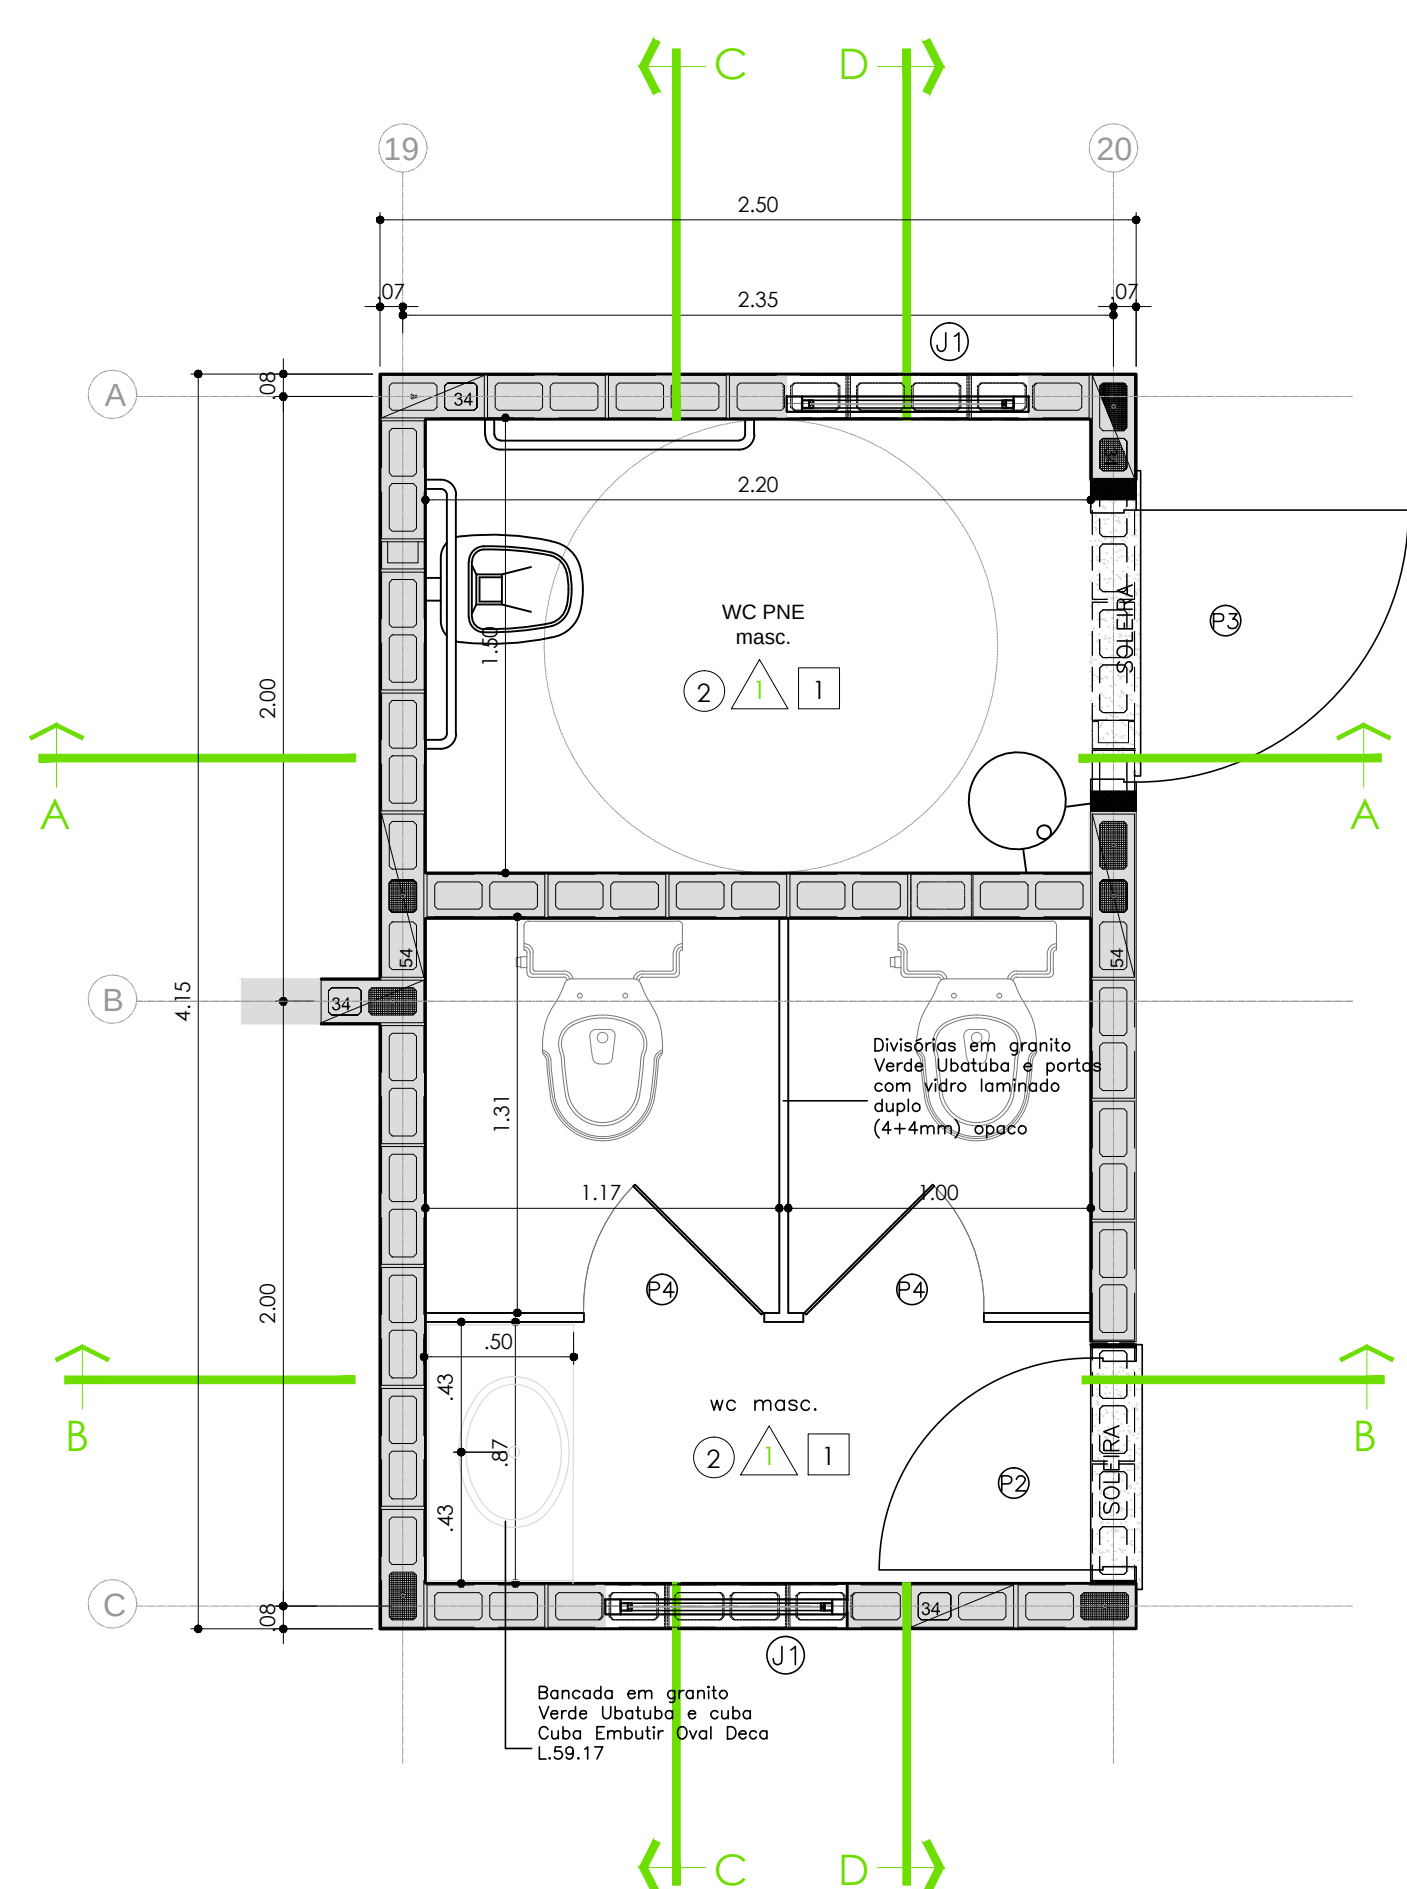
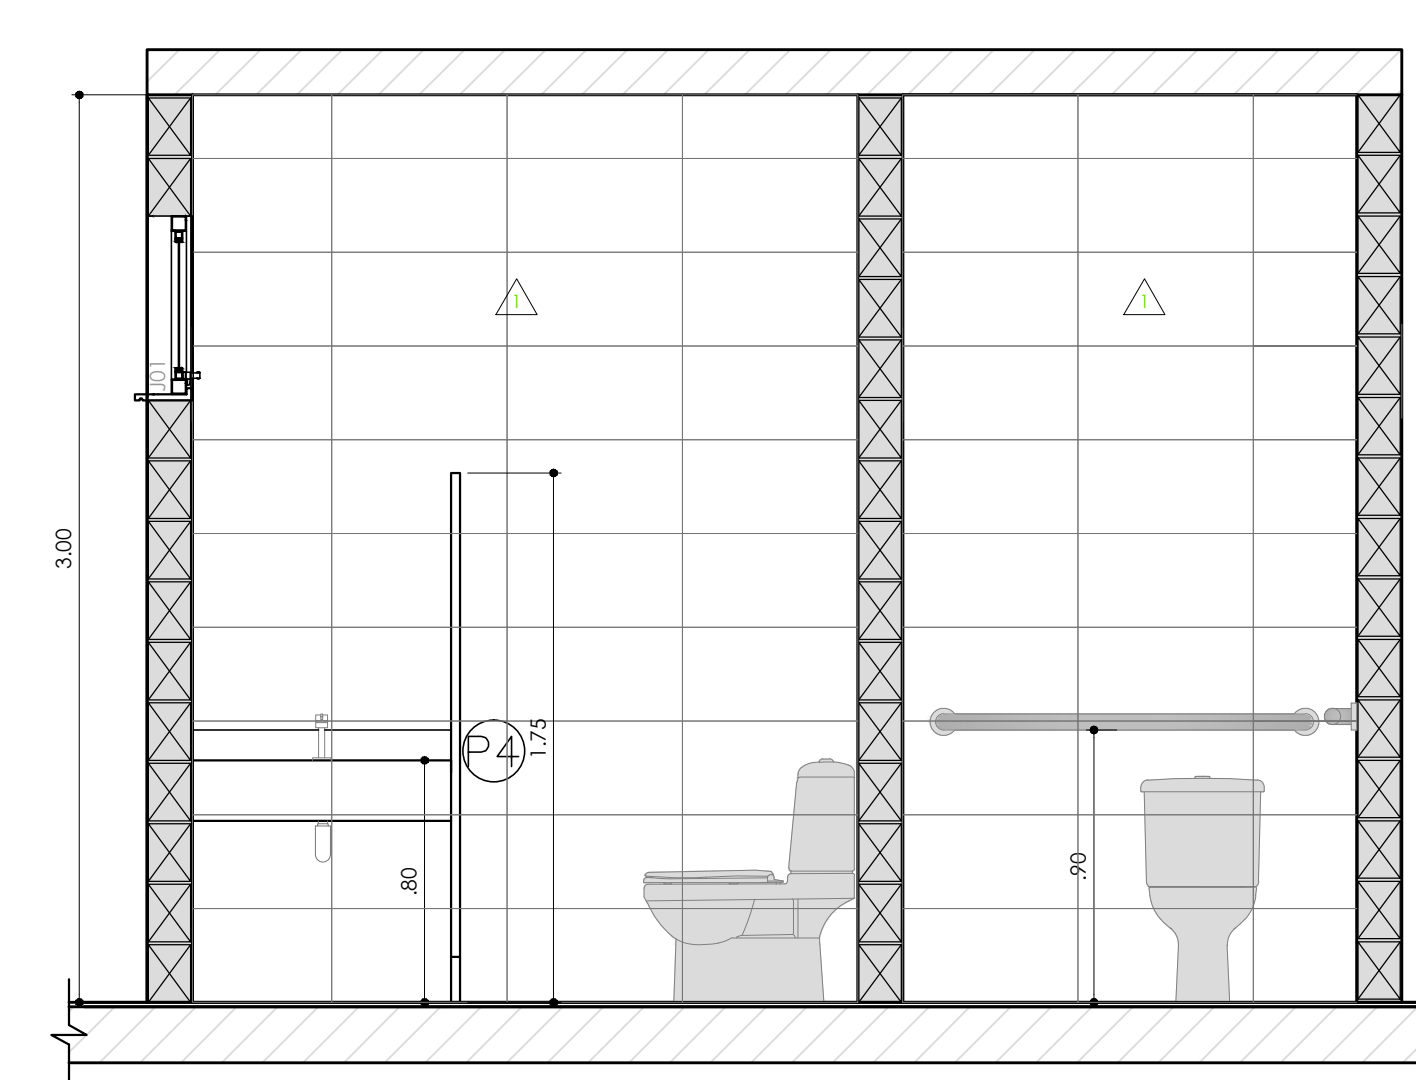
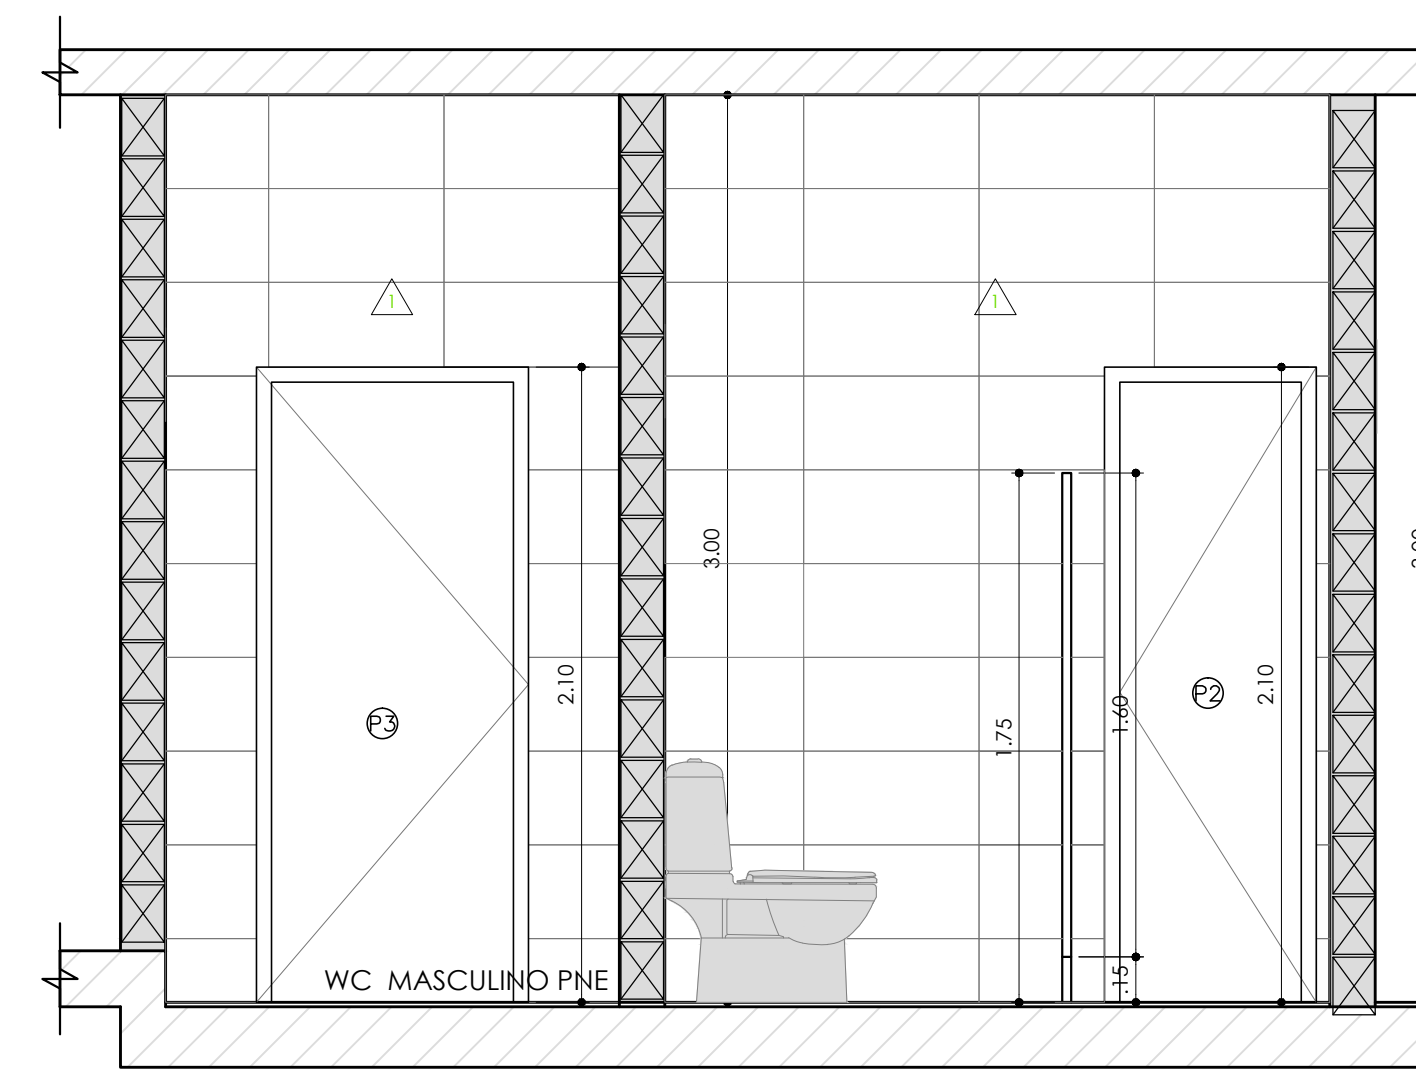
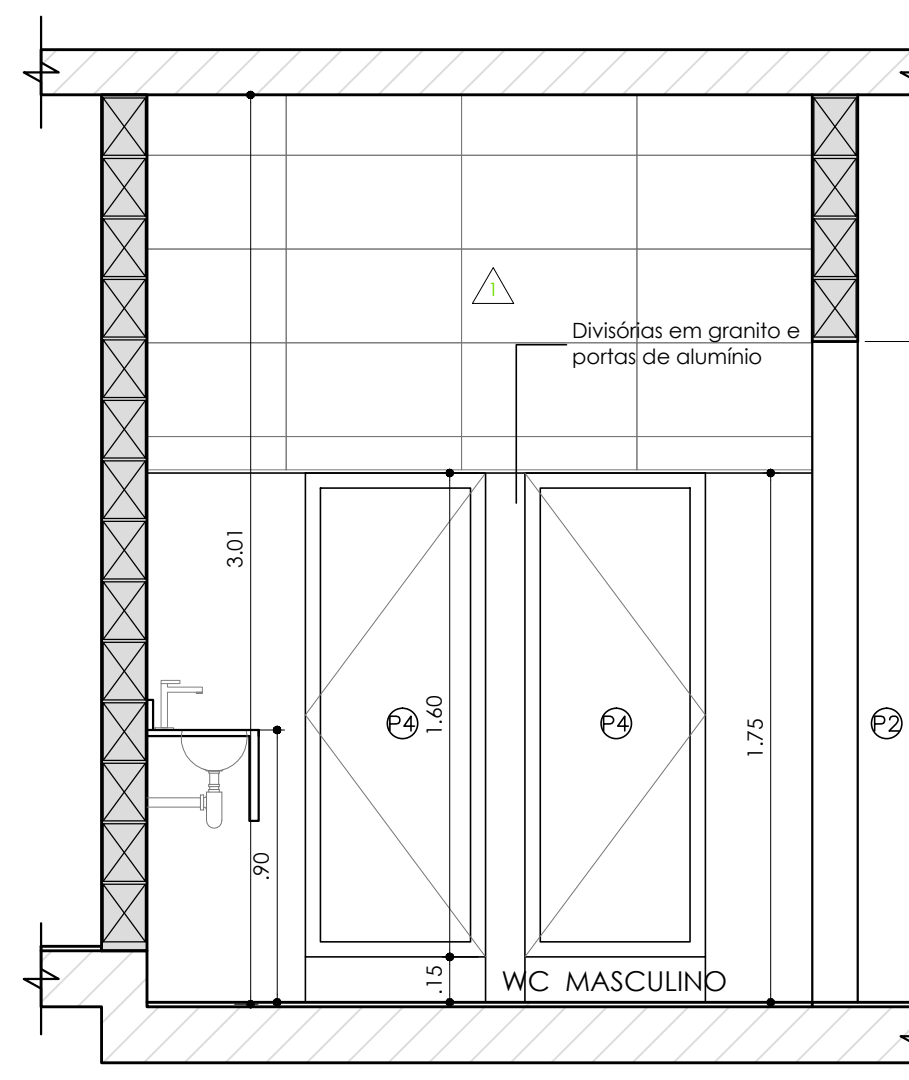
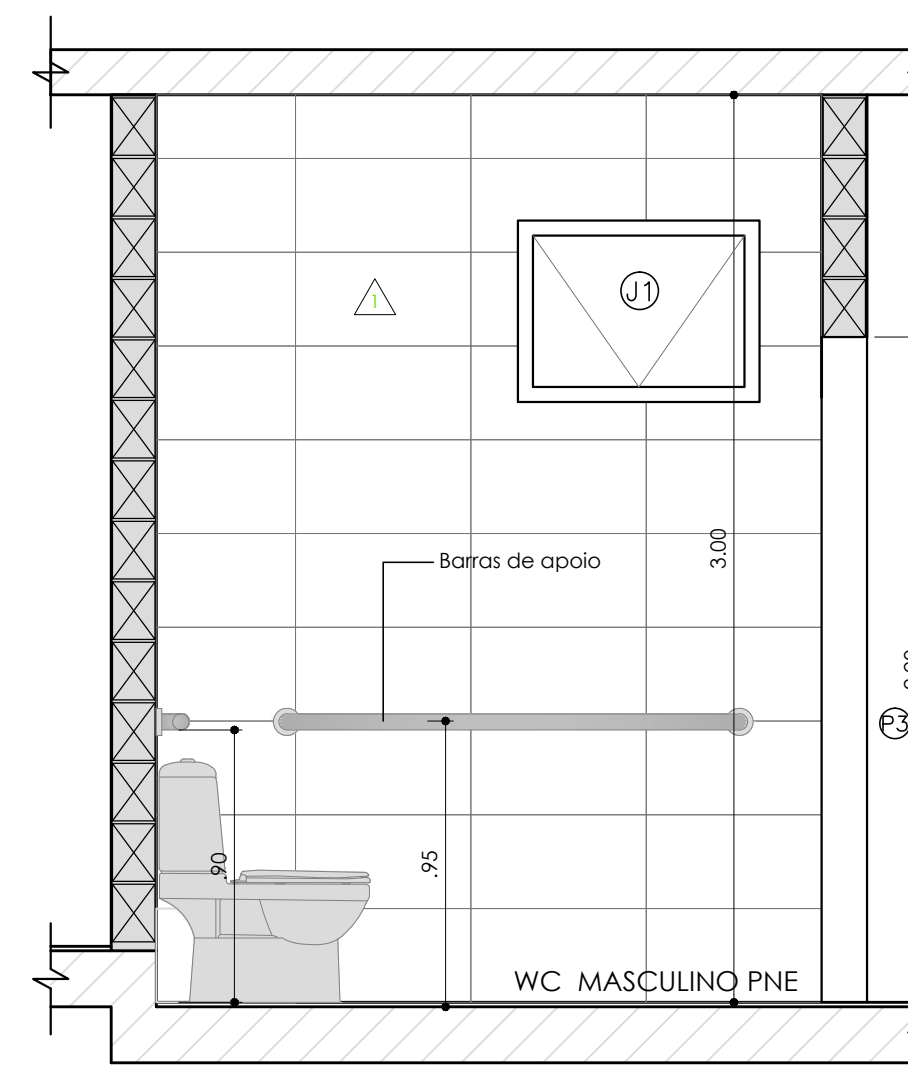
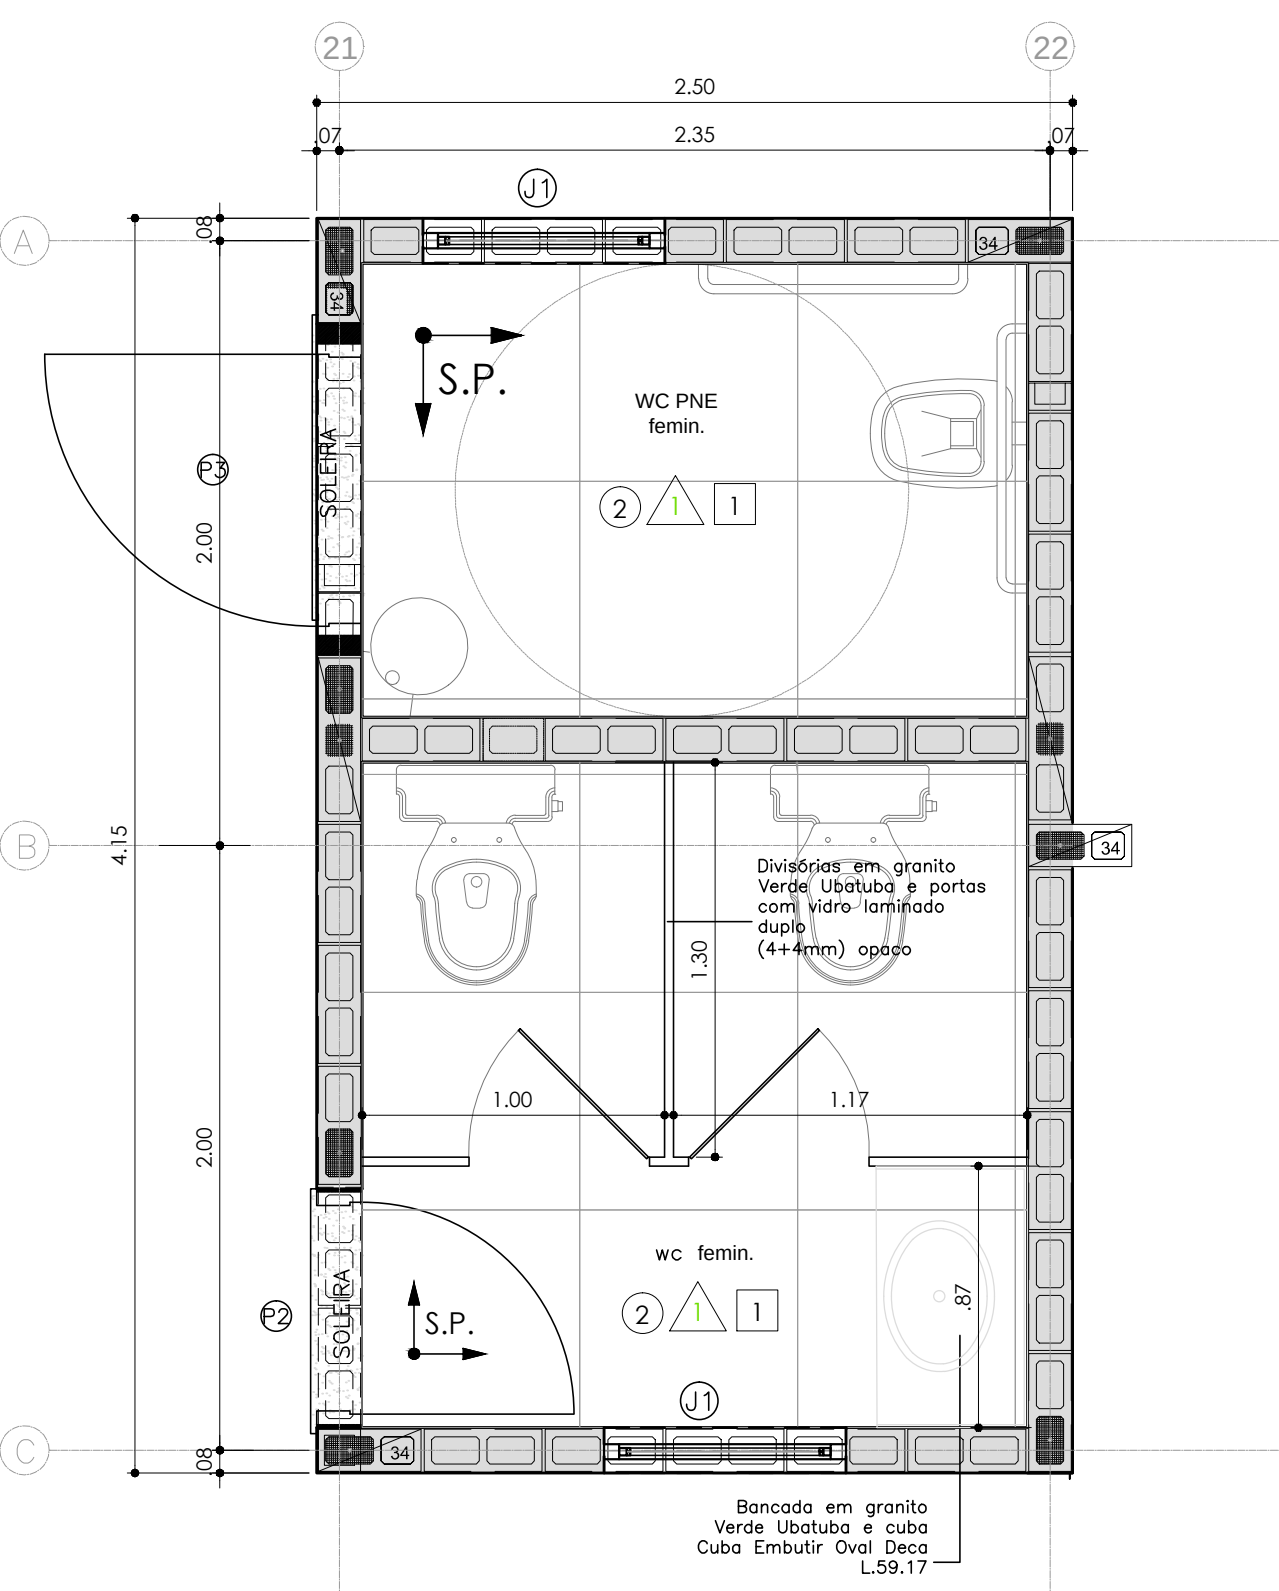
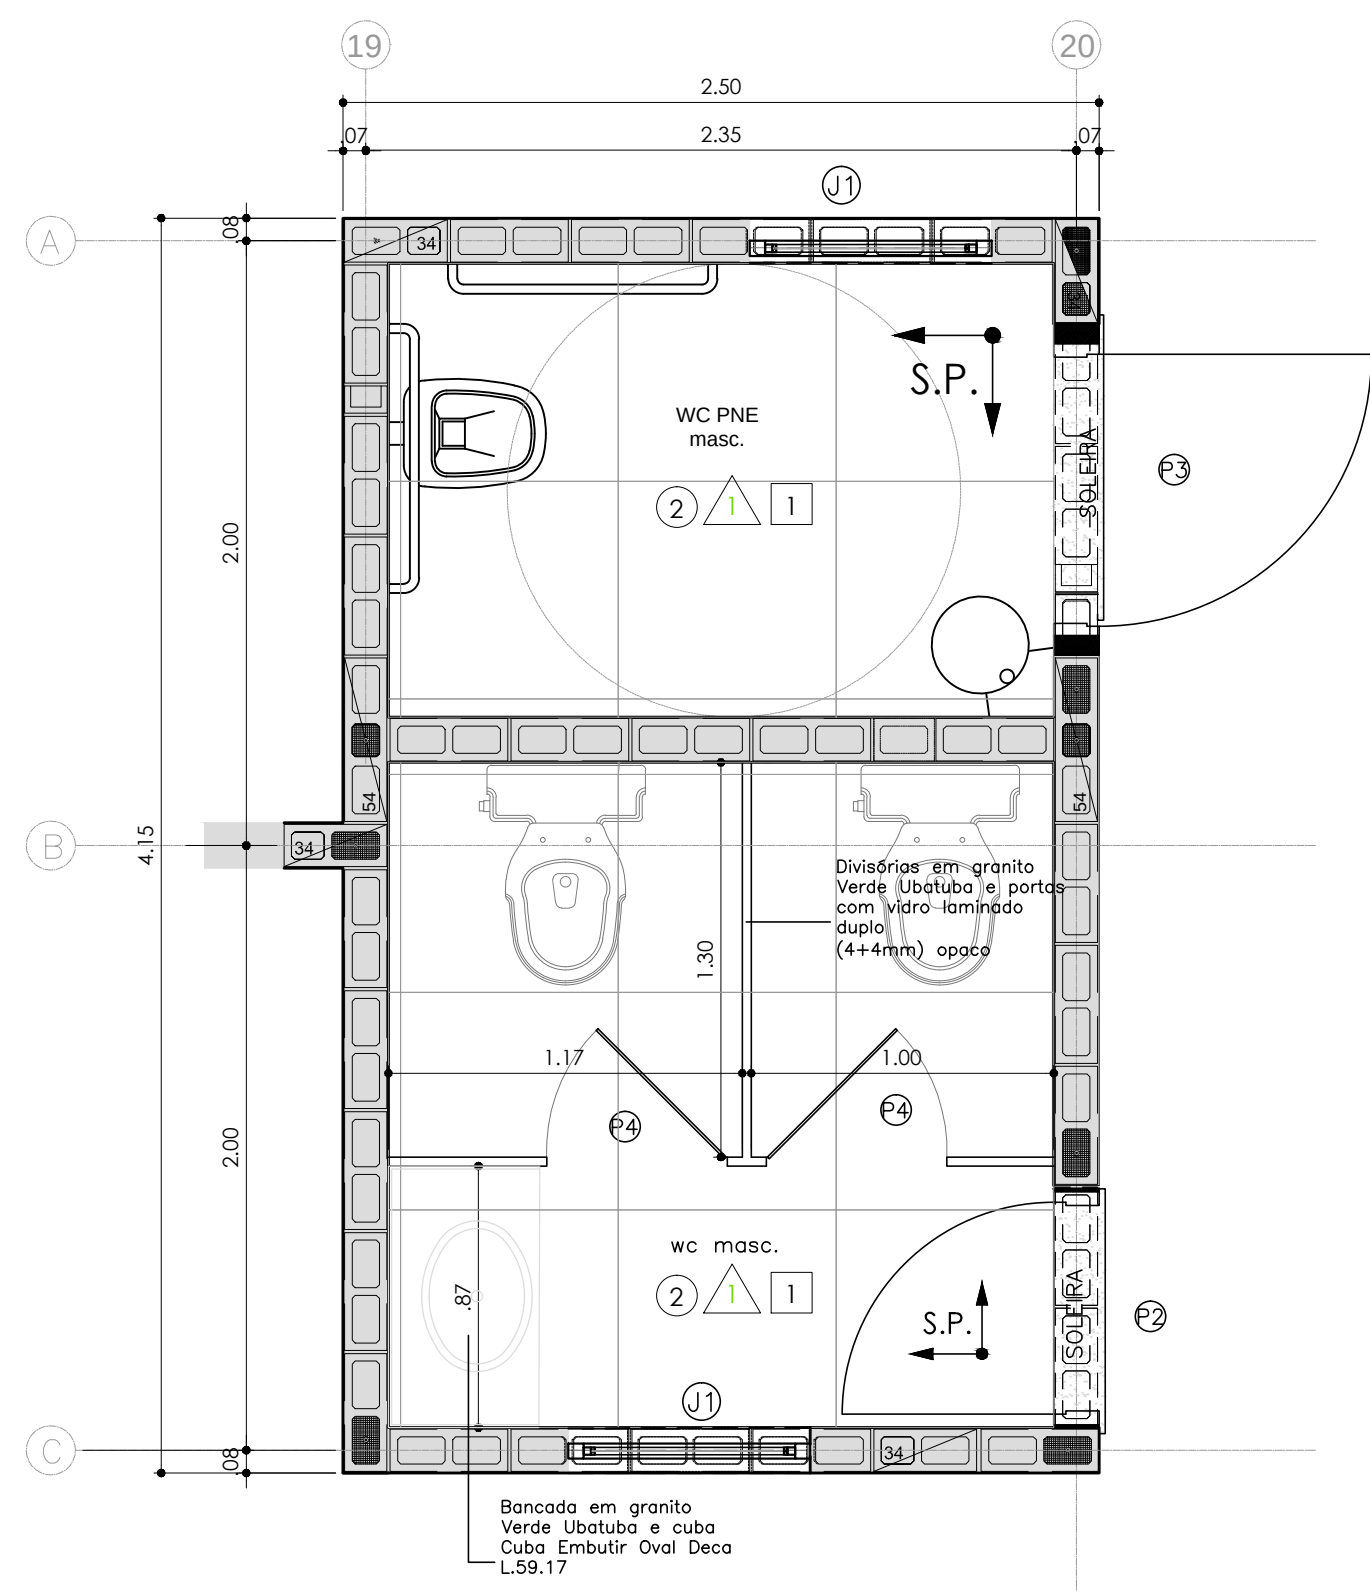


[illegible]

NOTA: PARA EXECUÇÃO DA ALVENARIA, USAR DE PARÂMETRO A FOLHA ESTRUTURAL COM OS BLOCOS DIMENSIONADOS, ARMADURAS E CHUMBADORES.

ESPECIFICAÇÃO DE ACABAMENTOS

Q PISO

- 1 interno da box em concreto desempenado mecanicamente. Acabamento antiderrapante.
- 2 Perceborado perfurado perfurado sobre argamassa de regularização, dimensão 7 x 72 cm, referência comercial: linha Architect, cor Metálico Cerveja Amarelado - Via Rosa, Portofino ou equivalente técnico. Rejunte em argamassa comercial cor Pastel - Quartifol. Baze, Embebe, ou equivalente técnico. Rodapés da mesma linha do piso, dimensão 7 x 72 cm, nas paredes que cobrem o acabamento em pilares.
- 3 fúlgel no cor grafite.

Δ PAREDES

- 1 Revestimento: Via Rosa Classic White/Acordeão 3148 cm off e lisa. Referência comercial: Classic White, cor branco - Via Rosa, Bione ou equivalente técnico. Rejunte Comercial cor branco - Quartifol. Embebe, Portofino ou equivalente técnico.
- 2 Amassamento com massa corante e aplicação de fibra orgânica lisa em 2mm densos. Ref. comercial: cor branco - Suvelit, Metabrite, Cor, Shewit Williams ou equivalente técnico.

△ **PARADES**

3 Textura tipo gran-fino - ref. comercial: Cor Dubai (RM011) - Suvinil, Coral, Sherwin Williams ou equivalente técnico.

4 Textura tipo gran-fino - ref. comercial: Cor Cinza urbana (CI 163) - Suvinil, Coral, Sherwin Williams ou equivalente técnico. Pintura na estrutura metálica usar Emalte sintético e/ou Emalte Autotético e/ou - esmaltes monocomponentes e/ou epóxi e poliuretano.

☐ **FORRO**

1 Amassamento com massa corrida e aplicação de lã acústica fofa em três demãos. Ref. comercial: cor branco - Suvinil, Metalcolor, Coral, Sherwin Williams ou equivalente técnico.

QUADRO DE CAIXILHOS, PORTAS E PAINÉIS DE VIDRO		LARGO	ALT.	PES.	QTDE.
001	CAIXILHO EM ALUMÍNIO E VIDRO, 01 folha movente	0,80	0,40	2,00	04
002	CAIXILHO EM ALUMÍNIO E VIDRO, 01 folha movente	0,60	0,80	2,00	01
DESCRIÇÃO DE PORTAS		LARGO	ALT.	QTDE.	
001	Porta em aço galvanizado de enrolar na cor branca	2,00	2,10	04	
002	Porta em alumínio, 01 folha de abrir	0,80	2,10	02	
003	Porta em alumínio, 01 folha de abrir com puxador horizontal	0,90	2,10	02	
004	Porta em alumínio e vidro, 01 folha de abrir	0,60	1,60	05	

[illegible]

POR: [0] 9022-0100 / 9022-0100

05			
04			
03			
02			
01			
REV.	MODIFICAÇÃO	RESP.	DATA
LOCAL:	Avenida Comendador Alfredo Maffei BEIRA RIO		
OBR:	Projeto de Box do Centro da Cidade		
ETAPA:	Projeto Executivo de Arquitetura		
TÍTULO:	Planta baixa dos banheiros, paginação e cortes		
ARQUITETA RESPONSÁVEL: Arq. Raquel R. Permonian - CAU A 74209-0 RRT Projeto: 9306958			
ARQUNO:	DATA:	ESCALA:	ARQ 04/05
Arquiteta responsável: _____ Data: ____/____/____ Escala: _____			