


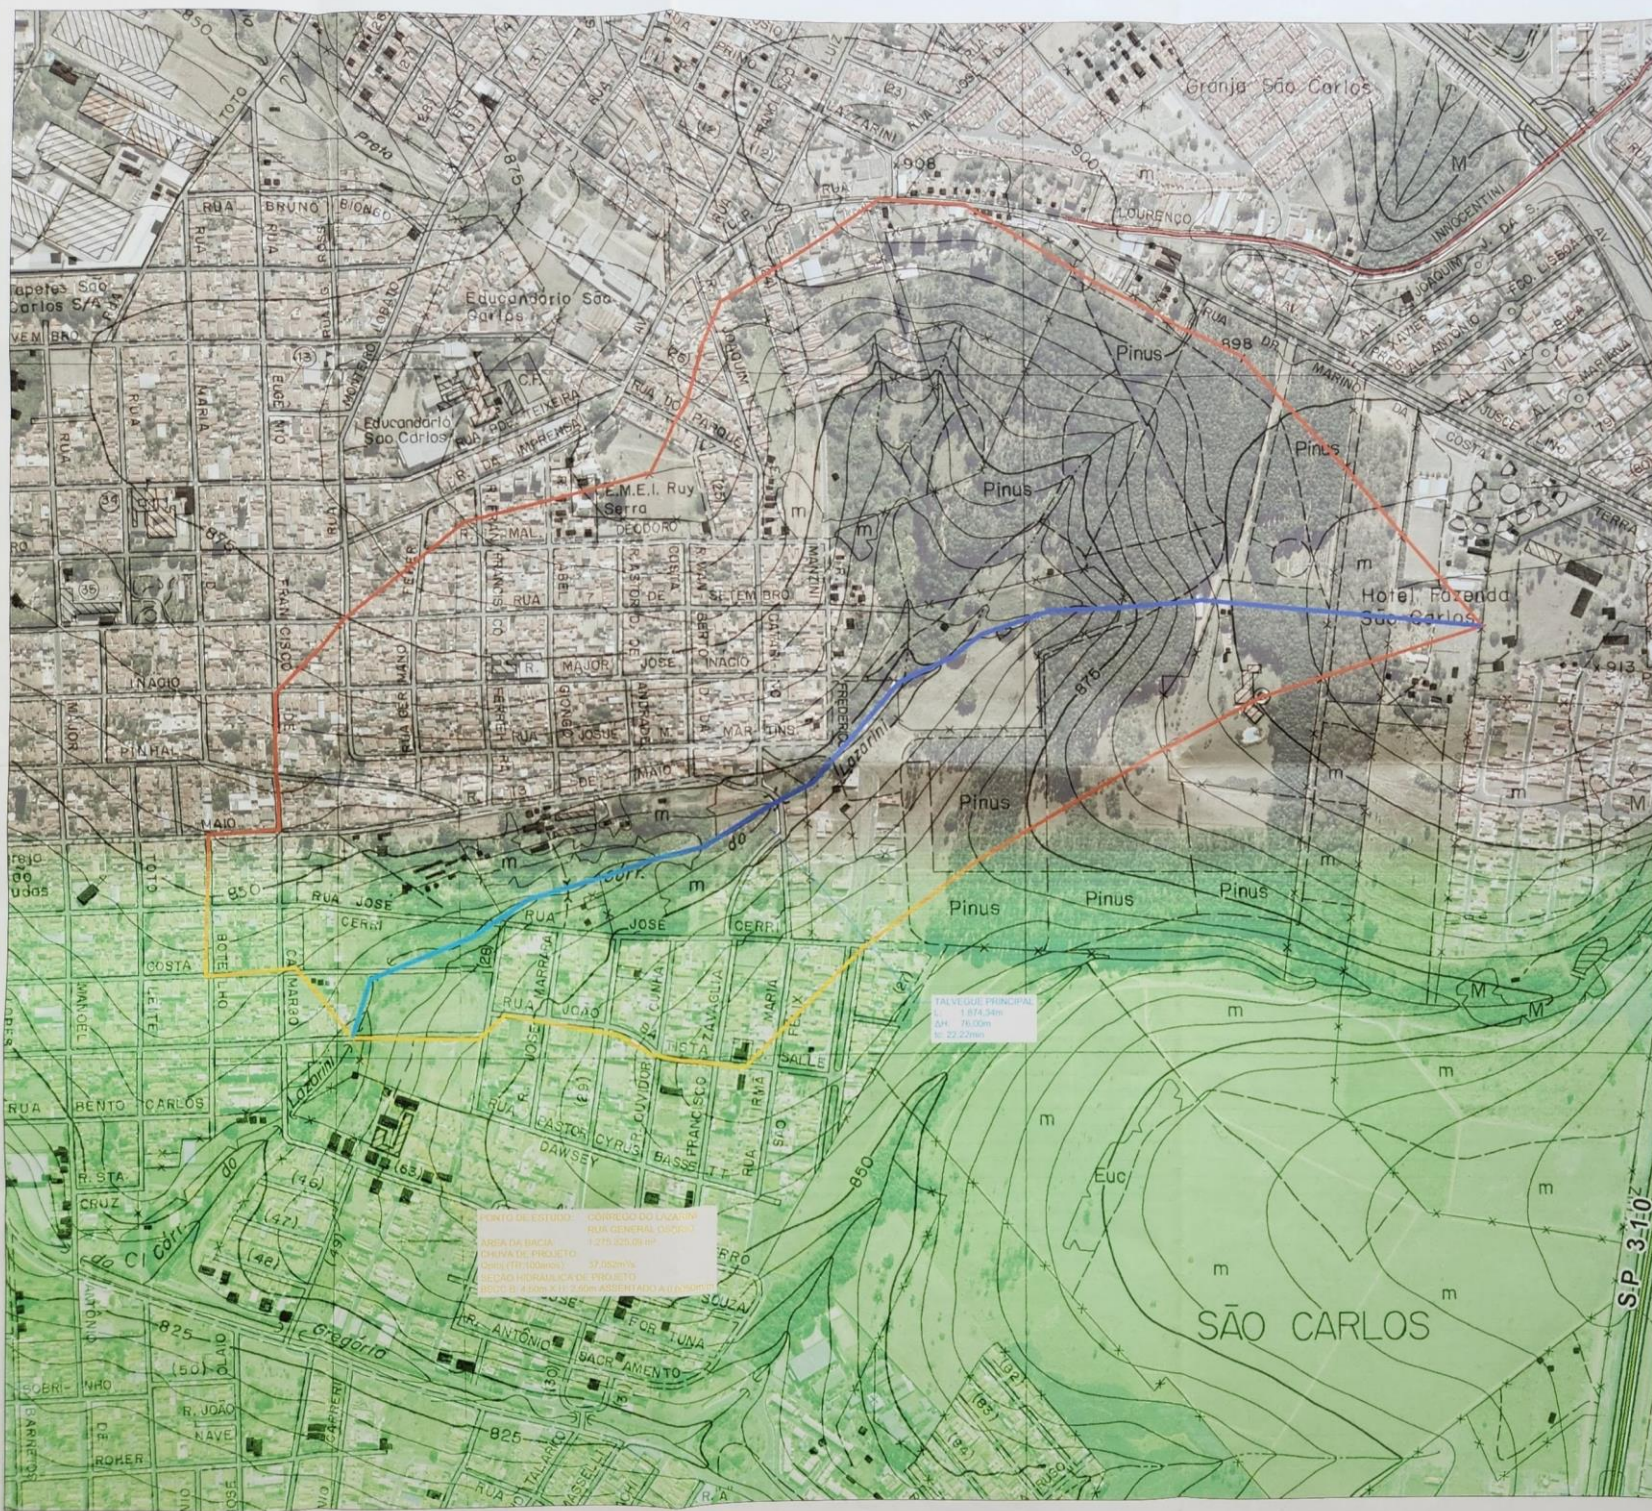

DENOMINAÇÃO PLANTA - BACIA HIDROGRÁFICA	
PROJETO/OPERA BUERO DE TALVEGUE	
LOCAL RUA GENERAL OSÓRIO - JARDIM CARDINALI SÃO CARLOS - SP	
TIPO DE ESTUDO HIDROLÓGICO	FECHA 01/01
PROPRIETÁRIO PREFEITURA MUNICIPAL DE SÃO CARLOS - SP	
LOCAL 1:4000	
DATA 19/01/23	
JMF PROJETOS E CONSULTORIA S/S	
ASSINATURAS	
PROPRIETÁRIO PREFEITURA MUNICIPAL DE SÃO CARLOS - SP	
RESPONSÁVEL TÉCNICO JOSE MARIO FRASNELLI CREA: 060607354	
AUTOR DO PROJETO JOSE MARIO FRASNELLI CREA: 060607354	
APROVAÇÃO	
REVISÃO	
DATA	