

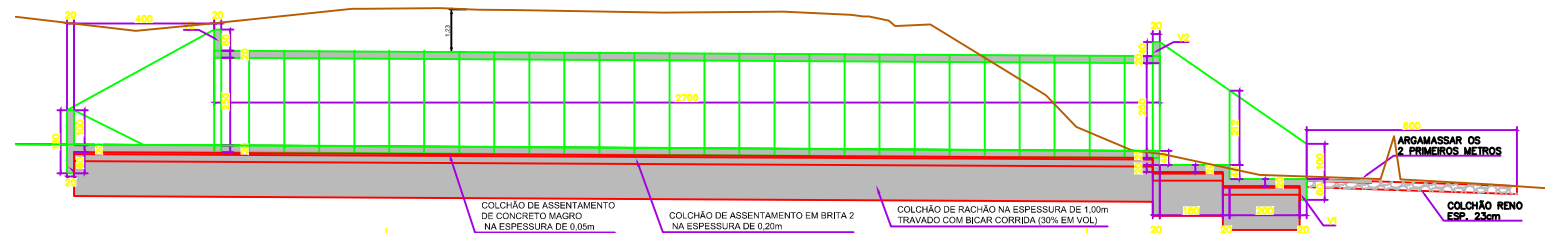


PLANTA
ESCALA 1:250

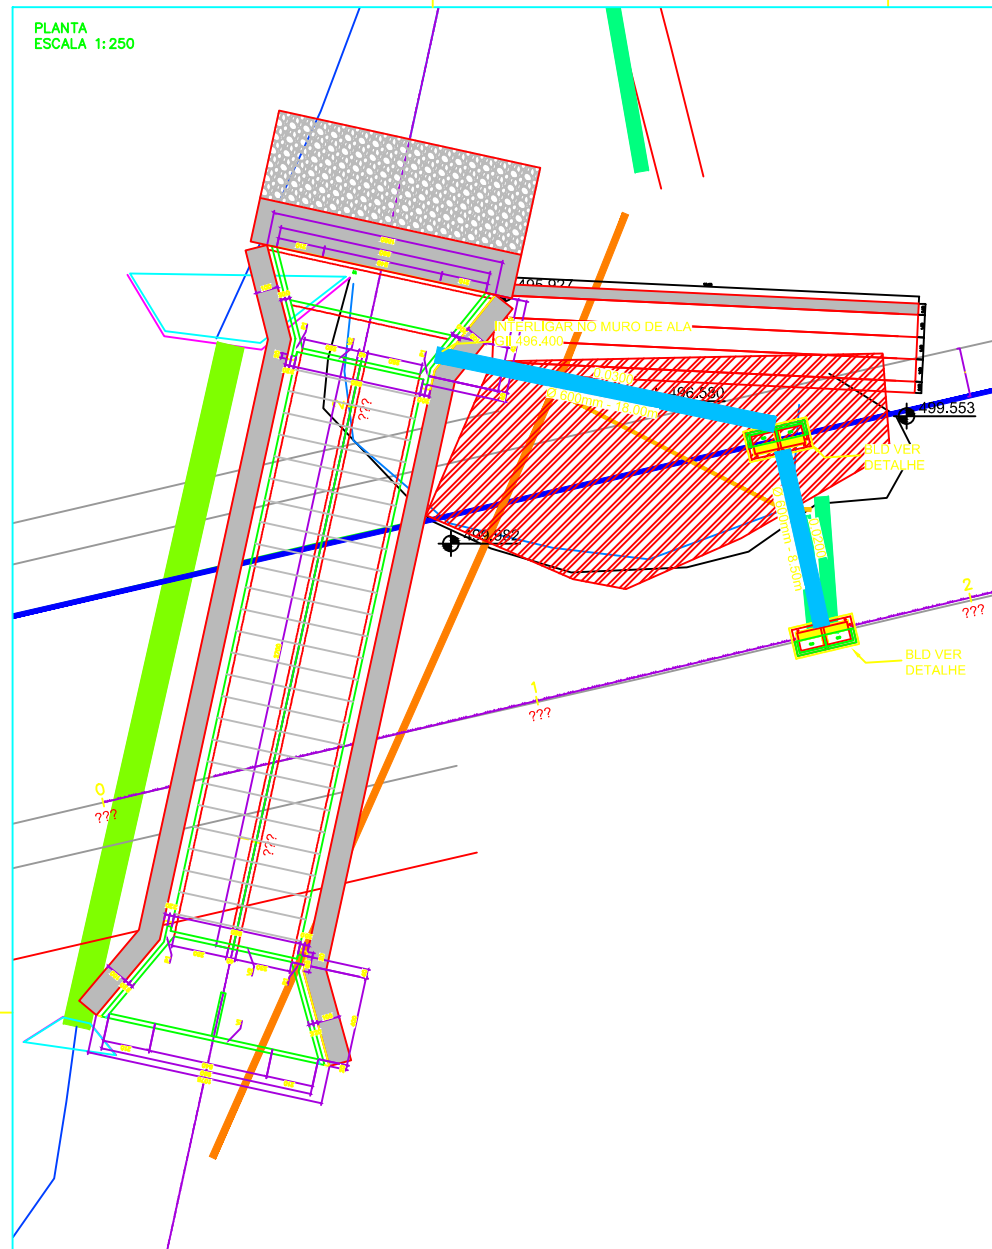


PERFIL DA TRAVESSIA
ESCALA HORIZONTAL 1:100
ESCALA VERTICAL 1:100

BUEIRO DE TALVEGUE
ESCALA 1:100

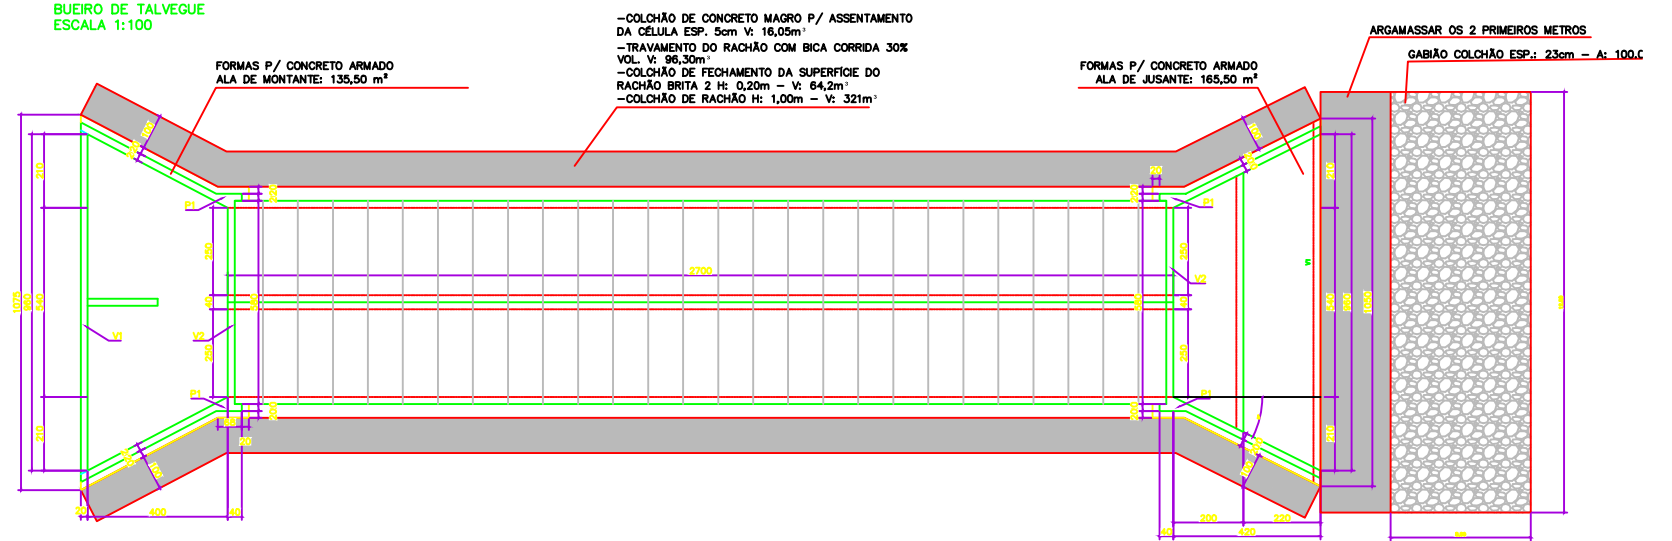


DETALHE DO COLCHÃO DRENANTE
ESCALA 1:20

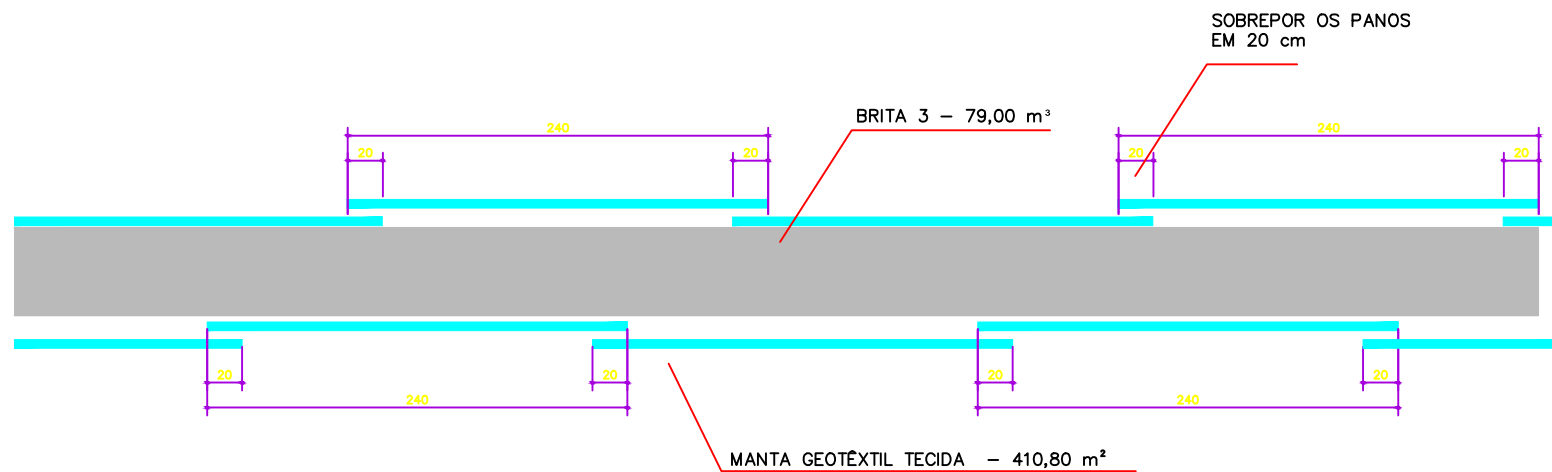

DENOMINAÇÃO PLANTA E CORTES DO BUEIRO DE TALVEGUE	
PROJETO/OBRA BUEIRO DE TALVEGUE - CÔRREGO LAZARINI	
LOCAL RUA GENERAL OSÓRIO - JARDIM CARDINALI SÃO CARLOS - SP	
TÍTULO BUEIRO DE TALVEGUE	FOLHA 01/05
PROPRIETÁRIO PREFEITURA MUNICIPAL DE SÃO CARLOS	
ESCALAS 1:4000	DATA 07/02/23
ASSINATURAS	
PROPRIETÁRIO: PREFEITURA MUNICIPAL DE SÃO CARLOS	
RESPONSÁVEL TÉCNICO: CREA:	
AUTOR DO ESTUDO: CREA:	
APROVAÇÕES	
REVISÕES	
DATAS	





ESC. 1: 20

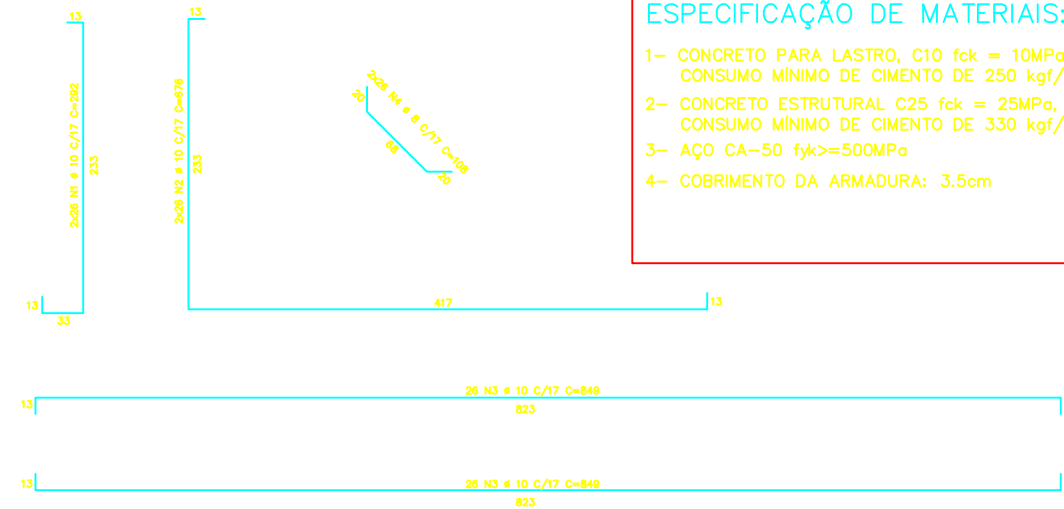

ESC. 1: 20



ESC. 1: 20

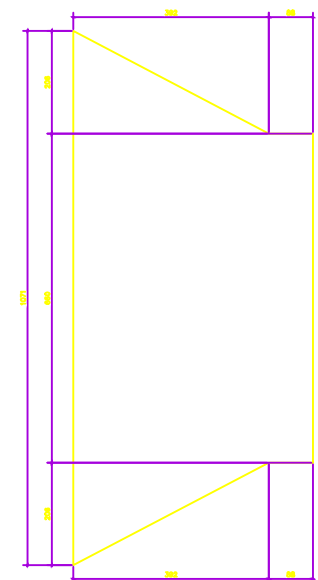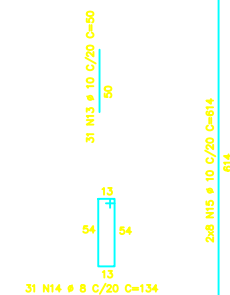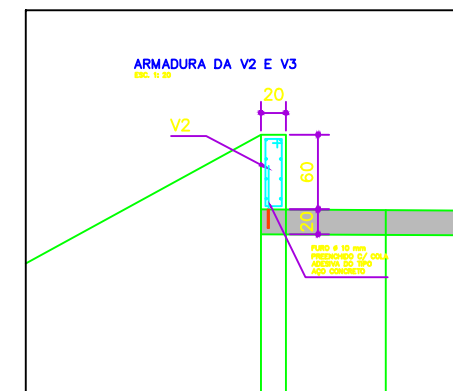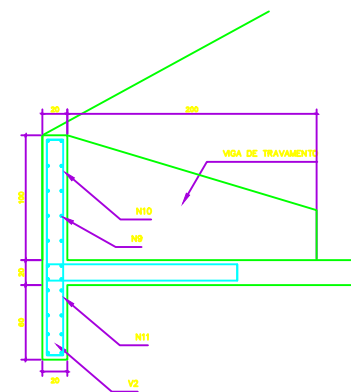


ELEMENTO	N	Ø	QUANT.	COMP. UNIT.	COMP. TOTAL
SAIDA	1	10	52	292	15184
	2	10	52	676	35152
	3	10	52	849	44148
	4	8	52	108	5616
	5	8	86	369	31734
	6	8	44	302	13288
	7	8	36	230	8280
	8	10	28	357	9996
	9	10	126	199	25074
	10	10	63	292	18396
	11	10	63	252	15876
	12	10	22	1068	23496
	13	10	31	50	1550
	14	8	31	134	4154
	15	10	16	614	9824
	16	10	14	300	4200
	17	10	14	70	980


COMP. TOTAL	PESO kgf.
-------------	-----------

Ø	COMP. TOTAL	PESO kgf.
8	630.72	278
10	2041.56	1415
TOTAL		1693 kg
FORMAS DE MADEIRA SEM REAPROVEITAMENTO		135.50m²


ESC. 1: 20

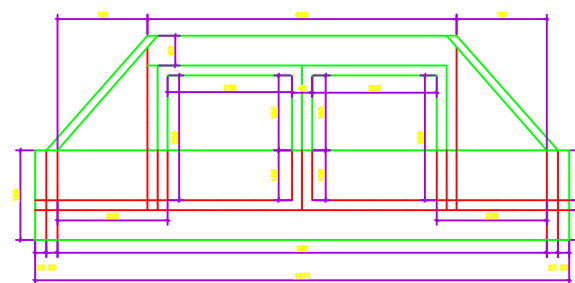

ESCALA 1:50

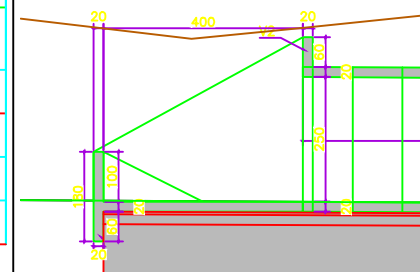

ESCALA 1:5

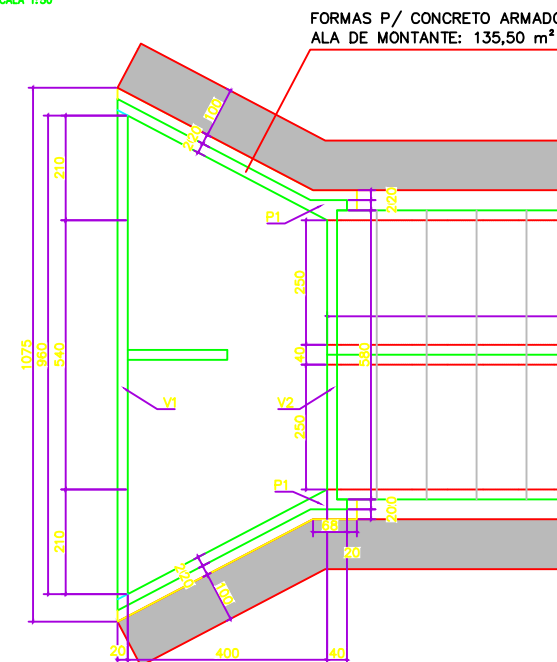

DETALHES DA ABA DE MONTEANTE

LOCAL

SÃO CARLOS - SP

BOLEIN DE TALESCO

11

[illegible]


PREFEITURA MUNICIPAL DE SÃO CARLOS

CREAM

AUTORE DO ESTUDO

B.D.T. – LAZARINI – CAR – 95100-4


ARMADURA DO TRECHO 1
ESC. 1: 20

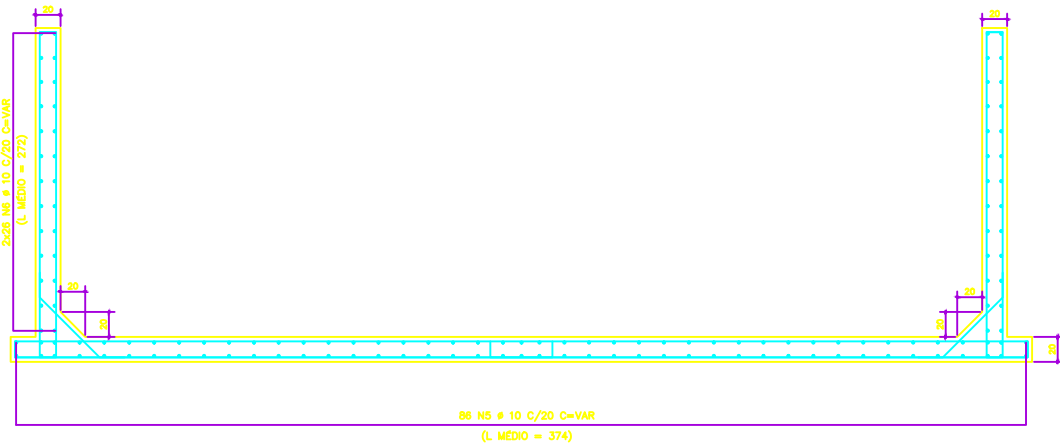


ESPECIFICAÇÃO DE MATERIAIS:

- 1- CONCRETO PARA LASTRO, C10 fck = 10MPa, FATOR A/C <= 0,60
CONSUMO MÍNIMO DE CIMENTO DE 250 kgf/m³
- 2- CONCRETO ESTRUTURAL C25 fck = 25MPa, FATOR A/C <= 0,55
CONSUMO MÍNIMO DE CIMENTO DE 330 kgf/m³
- 3- AÇO CA-50 fyk>=500MPa
- 4- COBRIMENTO DA ARMADURA: 3.5cm


DETALHE DO P1 E P2
ESC. 1: 50

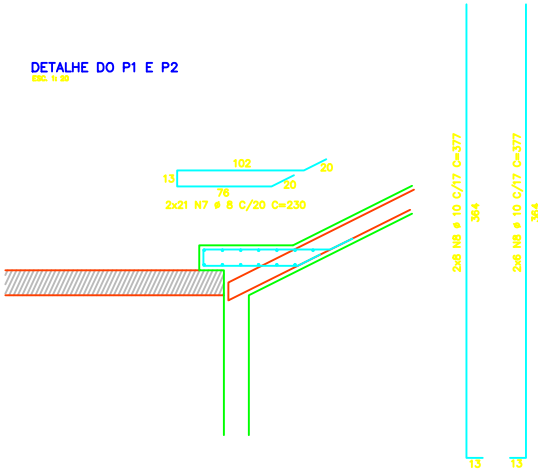

ARMADURA DA V1
ESC. 1: 50

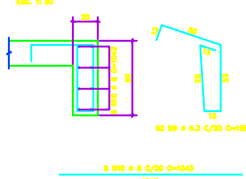

ARMADURA DA V2 E V3
ESC. 1: 50

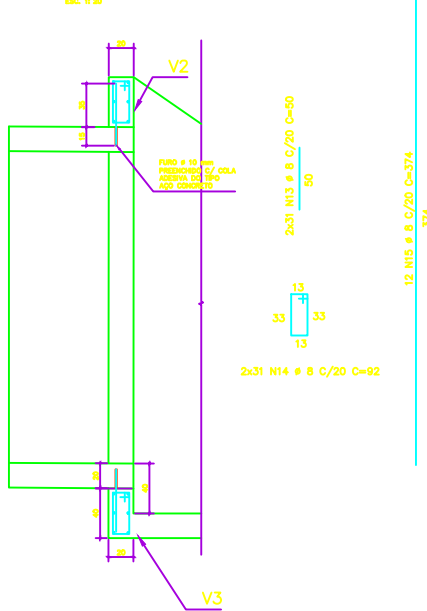

ARMADURA DO DEGRAU
ESC. 1: 50

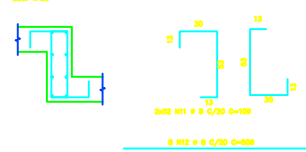



TABELA DE AÇO

ELEMENTO	N	Ø	QUANT.	COMP. UNIT.	COMP. TOTAL
SAIDA	1	10	52	320	16640
	2	10	52	696	36192
	3	10	52	839	43628
	4	8	52	108	5616
	5	10	86	374	32164
	6	10	52	272	14144
	7	8	42	230	9660
	8	10	28	377	10556
	9	6.3	52	199	10140
	10	8	8	1043	8344
	11	8	104	109	11336
	12	8	8	809	6472
	13	8	62	50	3100
	14	8	62	92	5704
	15	8	12	374	4488


RESUMO DO AÇO CA50

Ø	COMP. TOTAL	PESO kgf.
6.3	101.40	28
8	547.20	241
10	1533.24	1063
TOTAL		1332 kg
FORMAS DE MADEIRA SEM REAPROVEITAMENTO		165.50m ²


PERFIL DA ALA DE JUSANTE
ESCALA 1:50

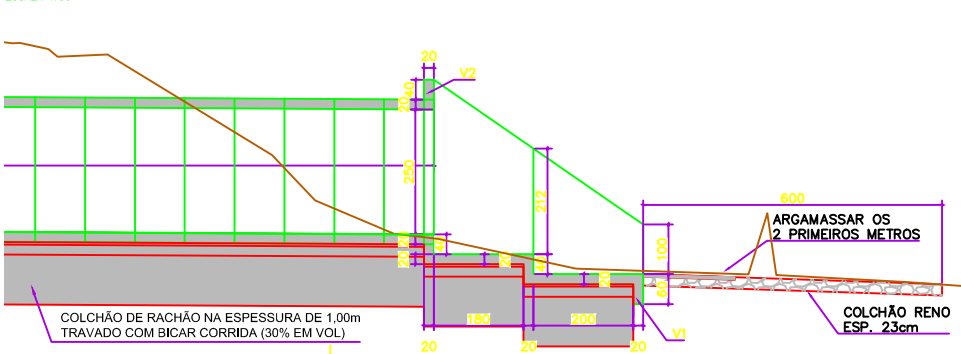

VISTA DA ALA DE JUSANTE
ESCALA 1:50

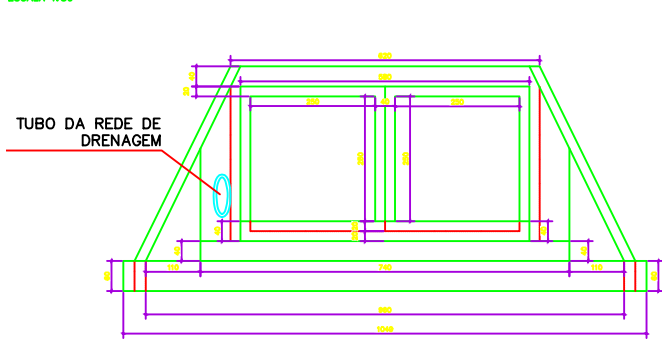

LAJE DE FUNDO
ESCALA 1:50

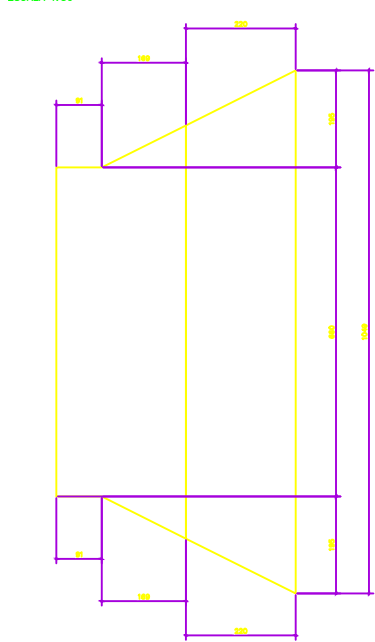

DETALHES DA ALA DE JUSANTE

PROJETO/ARQUITETO
BUERO DE TALLEQUE - CORREIO LAZARINI
LOCAL
RUA GENERAL OSÓRIO - JARDIM CARDINALI
SÃO CARLOS - SP

PROJETO/ARQUITETO
BUERO DE TALLEQUE

PROJETO/ARQUITETO
PREFEITURA MUNICIPAL DE SÃO CARLOS

PROJETO/ARQUITETO
SÃO CARLOS

PROJETO/ARQUITETO
SÃO CARLOS

PLANTA
ESCALA 1:250

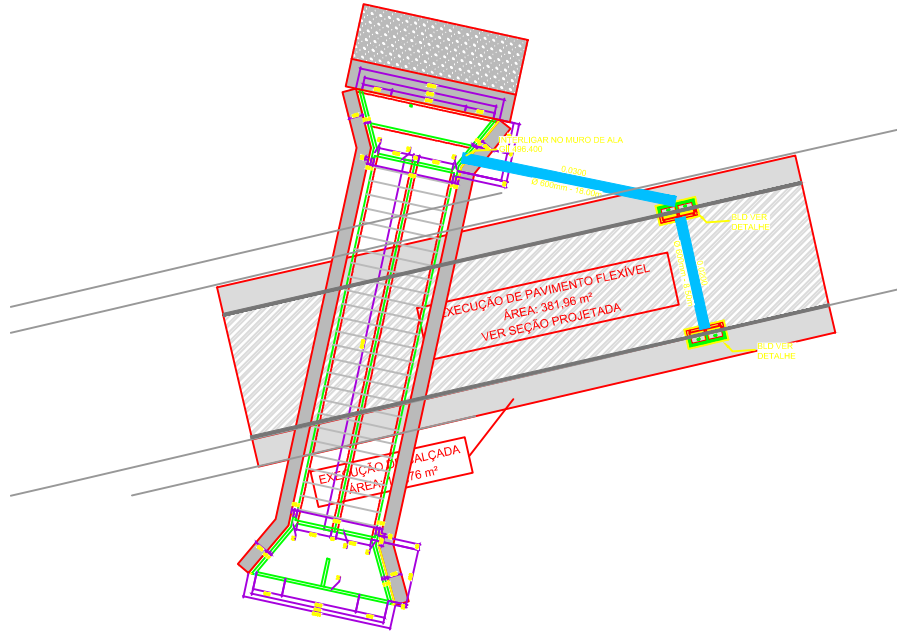

LEGENDA

- EXECUÇÃO DE PAVIMENTO FLEXÍVEL
A = 381.96m²
- EXECUÇÃO DE CALÇADA
A = 169.76m²
- EXECUÇÃO DE GUIA E SARJETA
C = 84.88m


DETALHE DO PASSEIO
ESCALA 1:25

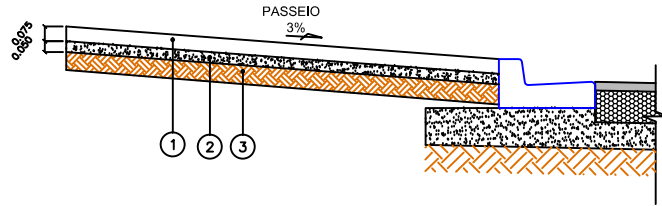


ESPECIFICAÇÕES DE SERVIÇO – PASSEIO

CAMADA	DENOMINAÇÃO	ESPECIFICAÇÕES	QUANTITATIVO
1	CALÇAMENTO DE CONCRETO FCK 20 MPa, ESPESSURA 7,5cm	ET-DE-H00-019 - DER-SP	169,76 m³
2	LASTRO DE BRITA NA ESPESSURA DE 5,0 cm	-----	
3	REGULARIZAÇÃO E APOIAMENTO DO TERRENO	-----	

SEÇÃO DO PAVIMENTO
ESCALA 1:50

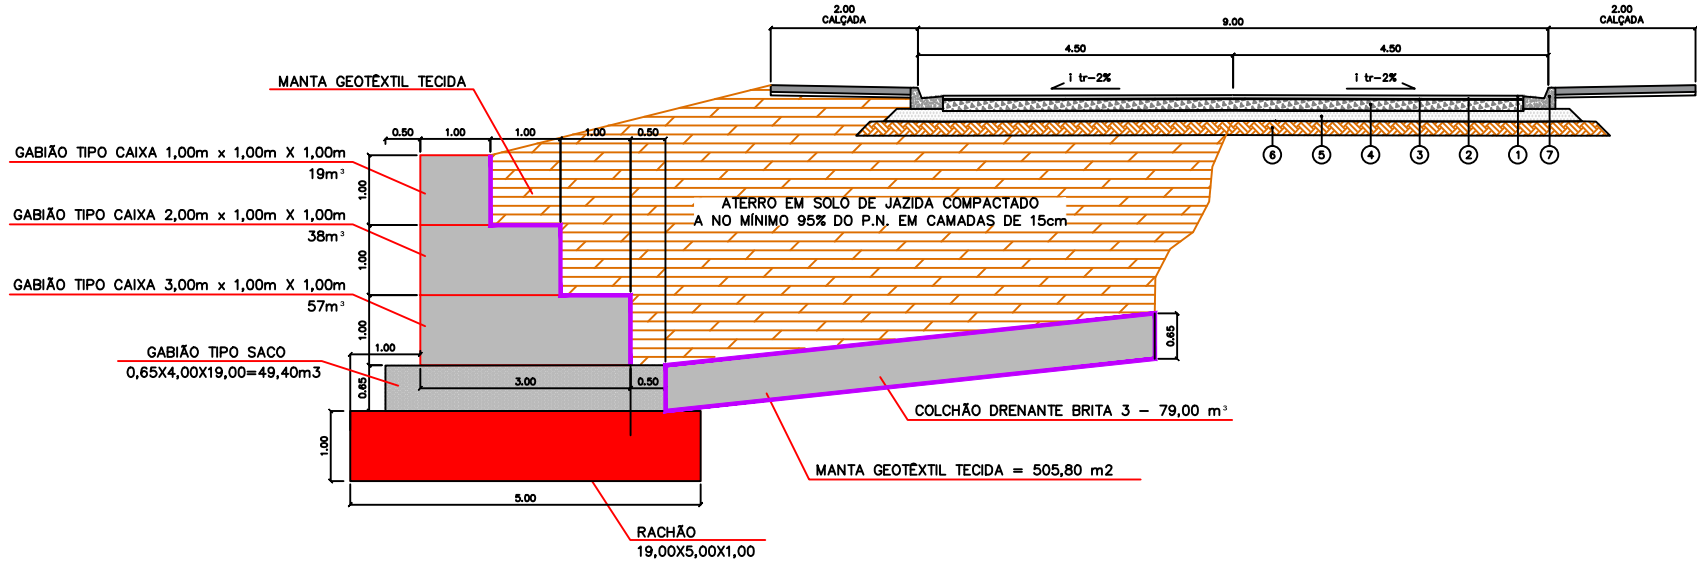

CAMADAS DA SEÇÃO
ESC 1:20

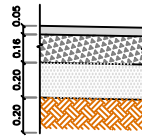

ESPECIFICAÇÕES DE SERVIÇO

CAMADA	DENOMINAÇÃO	ESPECIFICAÇÕES	QUANTITATIVO
1	CAPA DE ROLAMENTO DE CONCRETO ASFÁLTICO USINADO A QUENTE (C.A.U.Q.), NA ESPESSURA DE 5,00cm ACABADA, FAIXA III DO DER-SP	ET-DE-P00/027 - DER-SP	19,10m³
2	IMPRIMADURA LIGANTE COM EMULSÃO RR-1C, A RAZÃO DE 0,8 l/m²	ET-DE-P00/020 - DER-SP	381,96m²
3	IMPRIMADURA IMPERMEABILIZANTE COM CM-30, A RAZÃO DE 1,2 l/m²	ET-DE-P00/019 - DER-SP	381,96m²
4	BASE DE BRITA GRADUADA SIMPLES - FAIXA "C" DO DER-SP, NA ESPESSURA DE 16 cm COMPACTADO NO MÍNIMO 100% DO P.M.	ET-DE-P00/008 - DER-SP	61,11m³
5	REFORÇO DO SUBLEITO EM SOLO BRITA (SOLO LOCAL) 70/30 MISTURA DISCONTÍNUA, ESPESSURA DE 20,00 cm ACABADA, COMPACTADA A NO MÍNIMO 100% DO P.M.	ET-DE-P00/006 - DER-SP	84,88m³
6	MELHORIA DO SUBLEITO, ESPESSURA DE 20,00 cm ACABADA, COMPACTADO A NO MÍNIMO 100% DO P.M.	ET-DE-P00/001 - DER-SP	466,84m³
7	GUIA E SARJETA DE CONCRETO FCK>20,0 MPa.	-	84,88m

DENOMINAÇÃO
PLANTA E SEÇÃO PARA PAVIMENTAÇÃO

PROJETO/OBRA
BUEIRO DE TALVEGUE - Córrego Lazarini

LOCAL
RUA GENERAL OSÓRIO - JARDIM CARDINALI
SÃO CARLOS - SP

TÍTULO
BUEIRO DE TALVEGUE

FOLHA
04/05

PROPRIETÁRIO
PREFEITURA MUNICIPAL DE SÃO CARLOS

ESCALAS
1:4000

DATA
07/02/23

ASSINATURAS

PROPRIETÁRIO:
PREFEITURA MUNICIPAL DE SÃO CARLOS

RESPONSÁVEL TÉCNICO:
CREA:


AUTOR DO ESTUDO:
CREA:

APROVAÇÕES

REVISÕES

DATAS


PLANTA
ESCALA 1:250

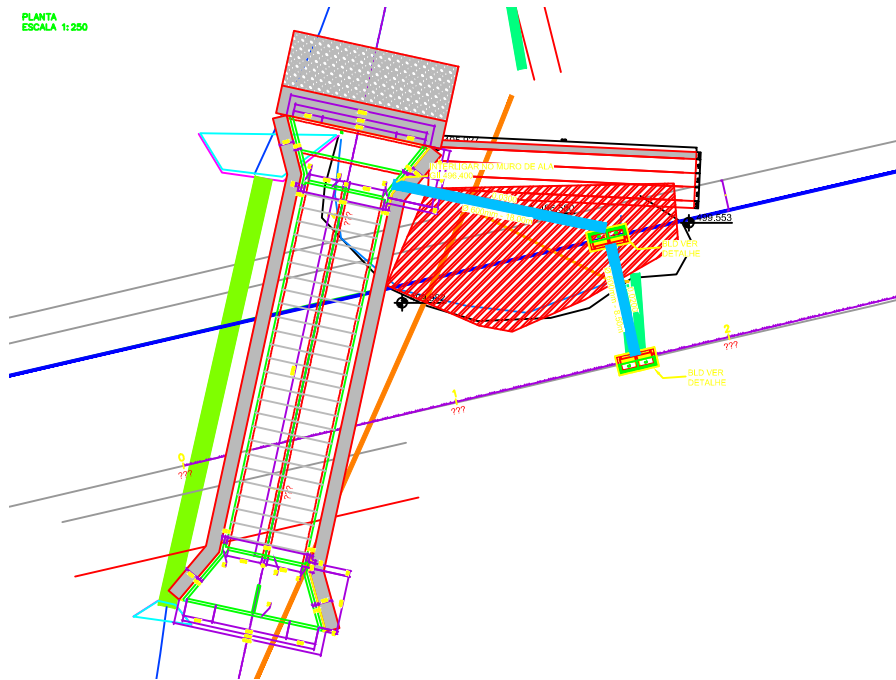

LEGENDA

- TUBO DE DRENAGEM PROJETADO Ø 600mm
- TUBO DE DRENAGEM EXISTENTE Ø 600mm
- BOCA DE LOBO DUPLA
- TUBO DE ESGOTO EXISTENTE DE Ø 300mm
- TUBO DE ESGOTO EXISTENTE DE Ø 150mm

DESCRIÇÃO	UNID.	QUANTITATIVO
TUBO DE CONCRETO D = 0,60 CLASSE PA-2 C/ ASSENTAMENTO	M	26,00
BOCA DE LOBO DUPLA (BLD), C/ GRELHA E INSP. PASSEIO	UNID.	2,00

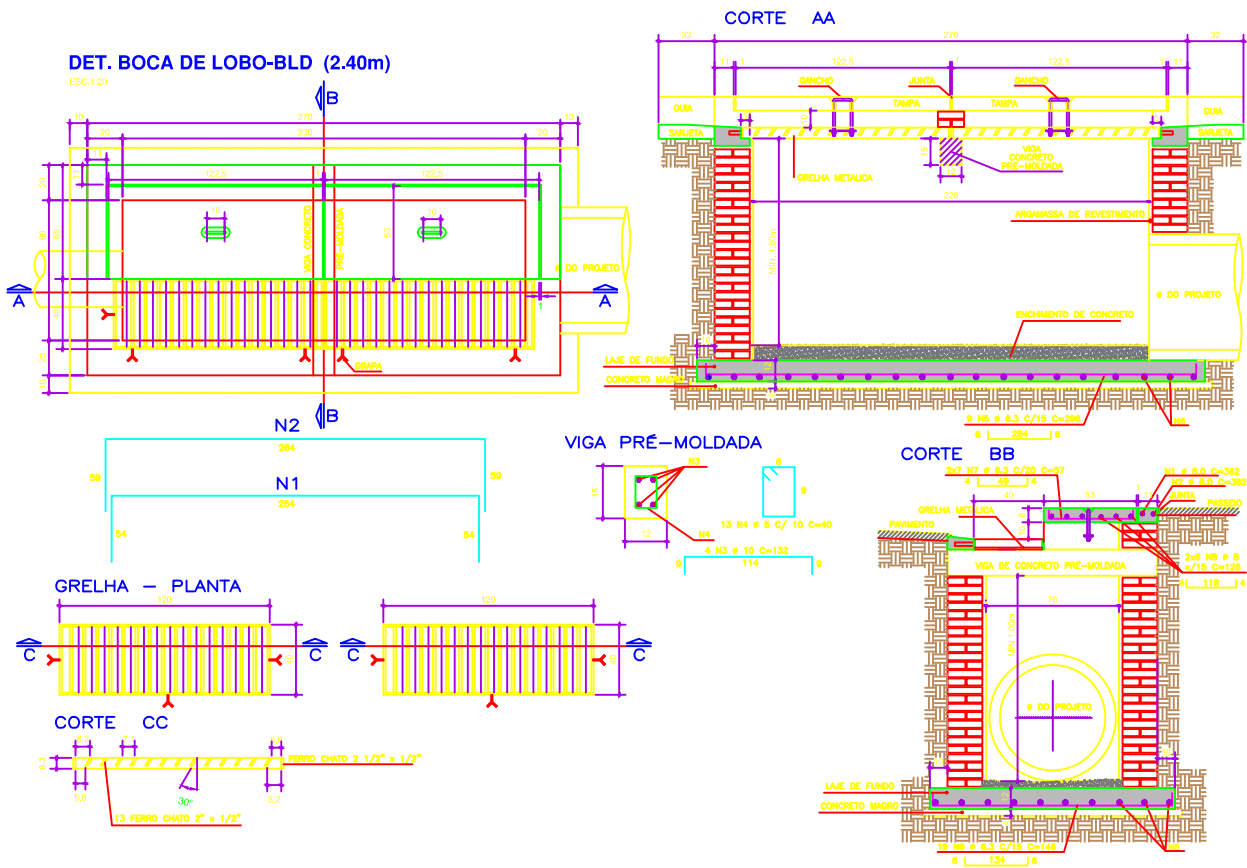

DESCRIÇÃO
PLANTA E DETALHES DE DRENAGEM

PROJETO/OBRA
BUEIRO DE TALVEGUE - CÔRREGO LAZARINI

LOCAL
RUA GENERAL OSÓRIO - JARDIM CARDINALI
SÃO CARLOS - SP

TÍTULO
BUEIRO DE TALVEGUE

FOLHA
05/05

PROPRIETÁRIO
PREFEITURA MUNICIPAL DE SÃO CARLOS

ESCALAS

1:4000

DATA

07/02/23

ASSINATURAS

PROPRIETÁRIO:
PREFEITURA MUNICIPAL DE SÃO CARLOS

RESPONSÁVEL TÉCNICO:
CREA:


AUTOR DO ESTUDO:
CREA:

APROVAÇÕES

REVISÕES

DATAS

ITATIMO
0,76 m²

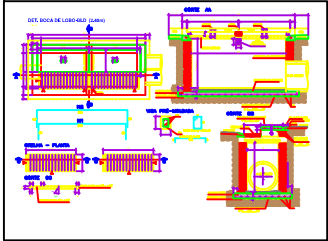

DESCRIÇÃO	UNID.	QUANTITATIVO
TUBO DE CONCRETO D = 0,60 CLASSE PA-2 C/ ASSENTAMENTO	M	26,00
BOCA DE LOBO DUPLA (BLD), C/ GRELHA E INSP. PASSEIO	UNID.	2,00

