


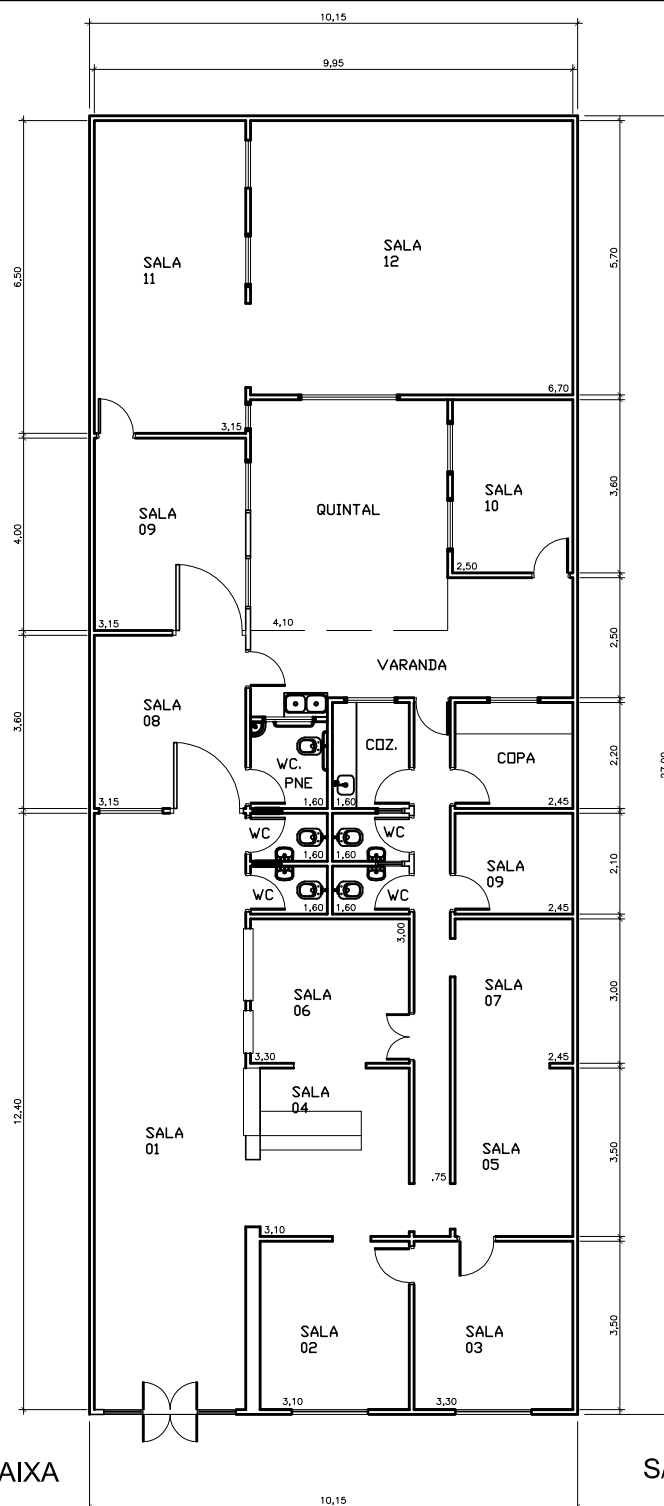

PLANTA BAIXA

S/ escala

PREFEITURA MUNICIPAL DE SÃO CARLOS

SECRETARIA MUNICIPAL DE OBRAS PÚBLICAS

REFORMA PARA ENTREGA DO IMÓVEL (ANTIGO CAR-
(TÓRIO ELEITORAL))

Rua: Nove de Julho, Nº 1932 - Centro - São Carlos-SP

JULHO.2018 ESCALAS INDICADAS

1 / 1