

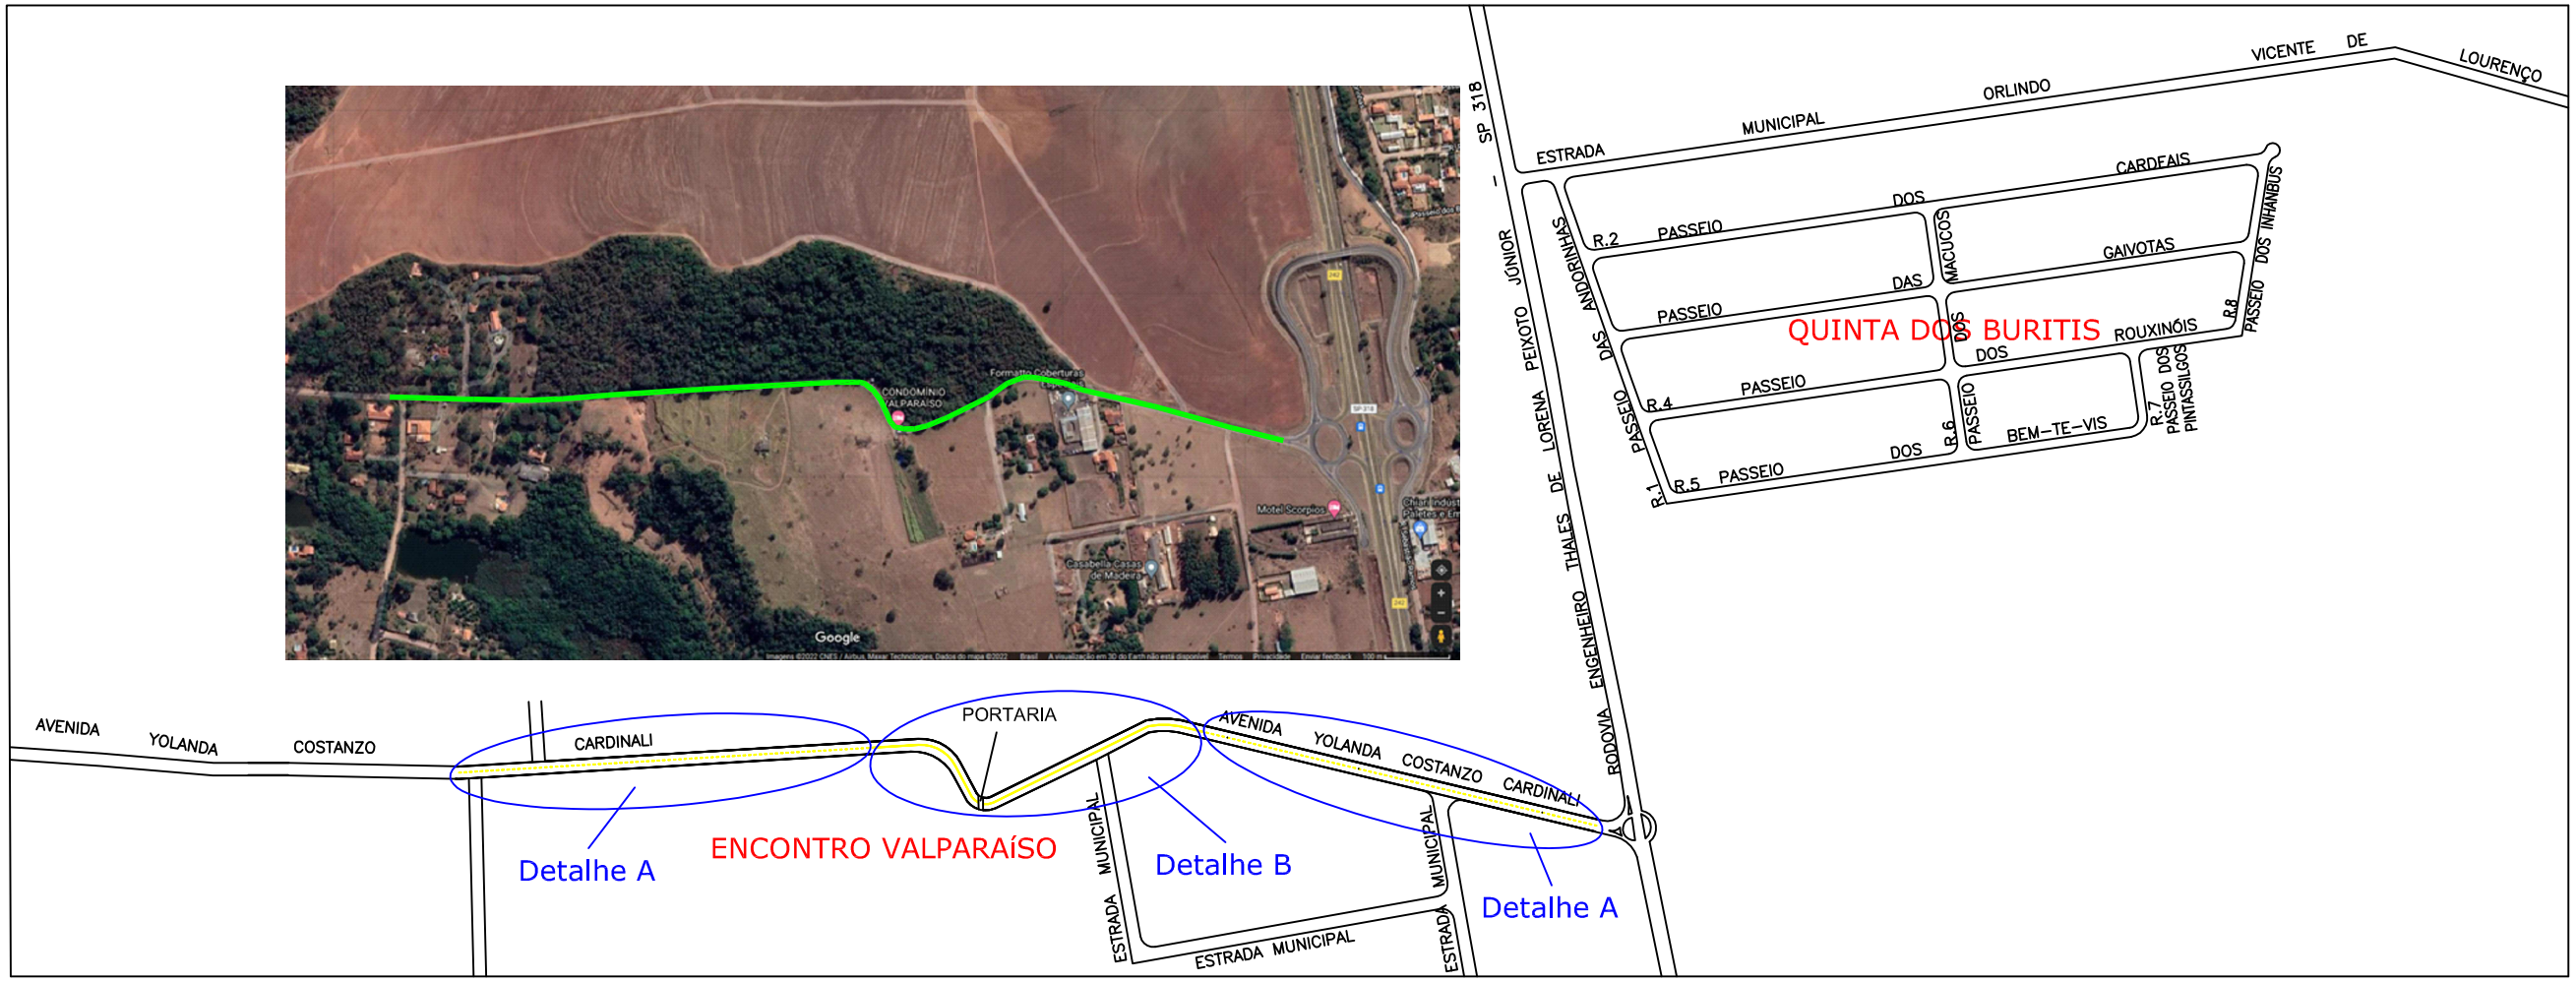


Detalhe A

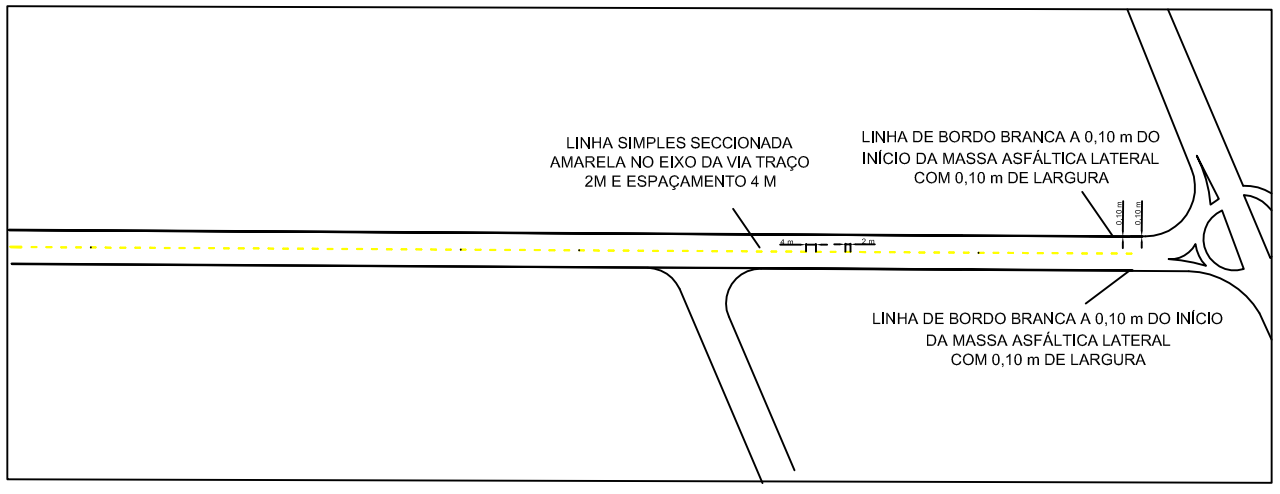

Detalhe B

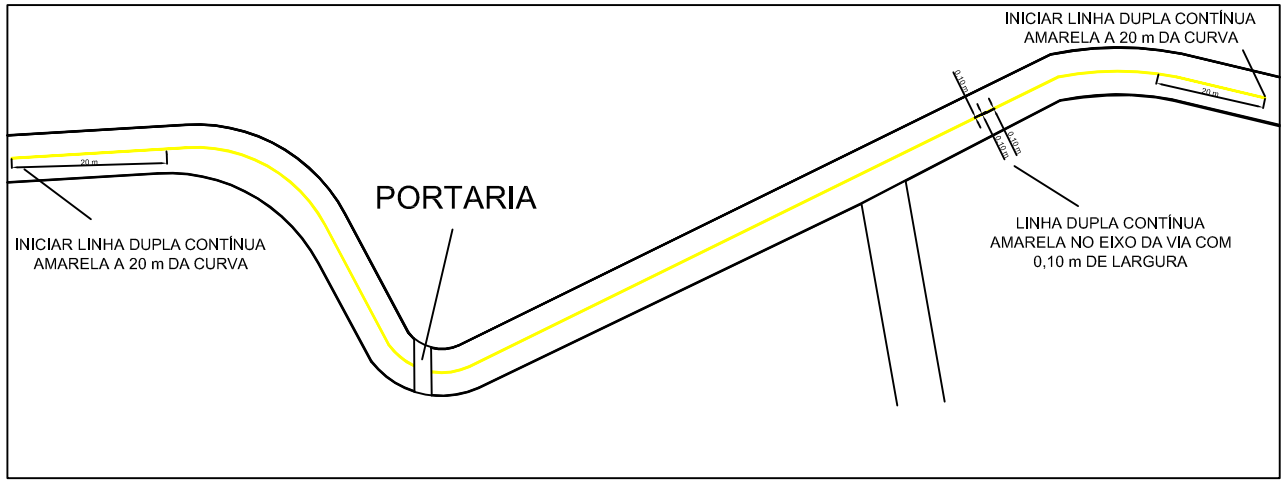

TIPO	NOMENCLATURA	Cor
LINHA DE BORDO	LBO	BRANCA
LINHA SIMPLES SECCIONADA	LFO-2	AMARELA
LINHA DUPLA CONTÍNUA	LFO-3	AMARELA

área (m²)
312,60
23,00
82,60

QUANTIDADE	METRAGEM UNIT.
02	156,30
115	0,20
01	82,60

METRAGEM TOTAL DE PINTURA BRANCA	312,60 m²
METRAGEM TOTAL DE PINTURA AMARELA	105,60 m²
METRAGEM TOTAL	418,20 m²

TABELA COM QUANTITATIVOS DA SINALIZAÇÃO HORIZONTAL (m2)

PREFEITURA MUNICIPAL DE SÃO CARLOS
Secretaria Municipal de Transporte e trânsito

Projeto: Sinalização Horizontal
Local: vias conforme projeto

Data: 06/04/2022

ART-