




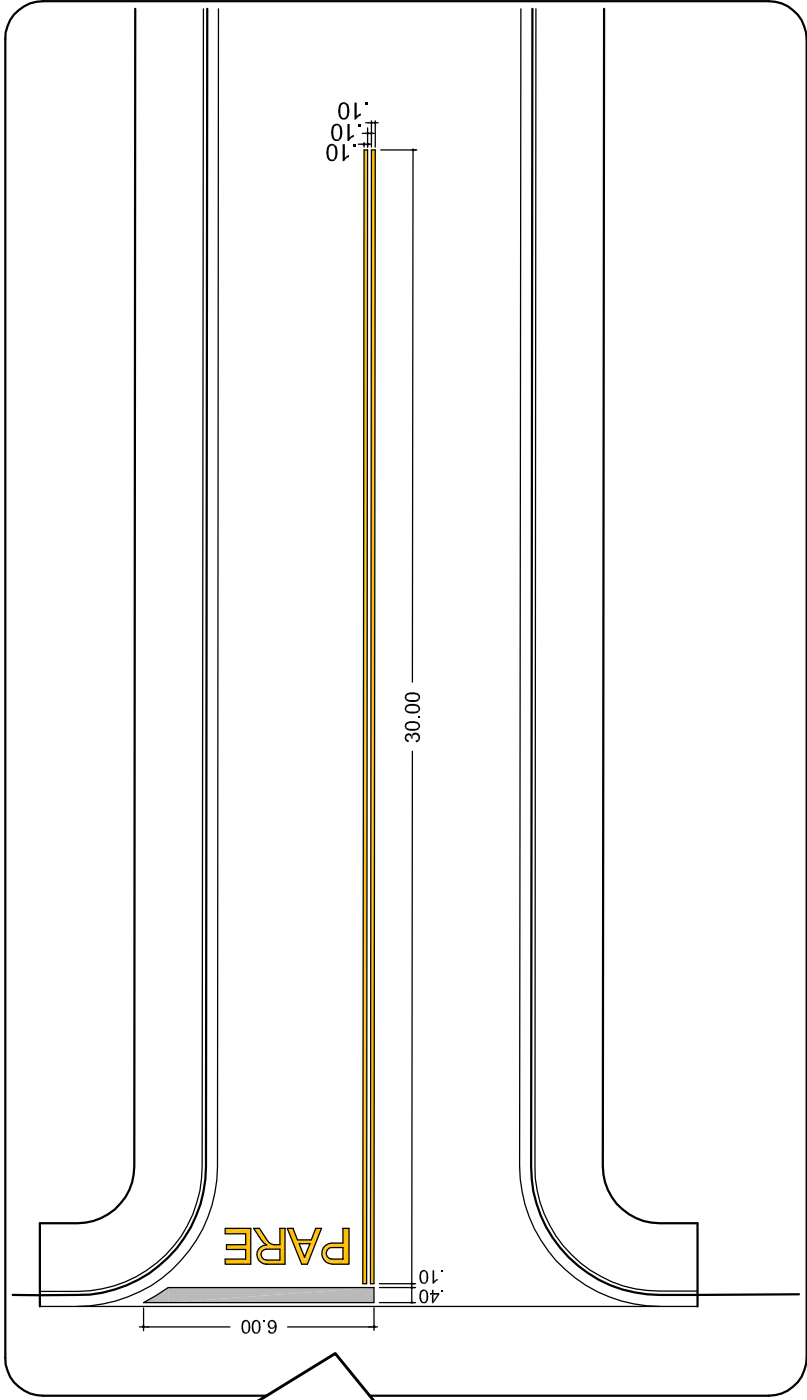

DETALHE DA SINALIZAÇÃO
Escala 1:200

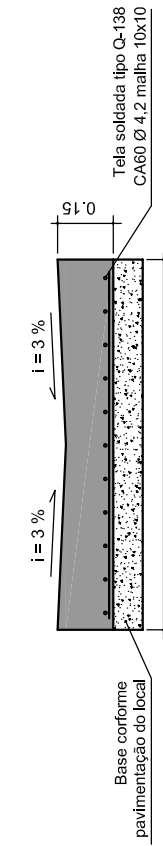

DETALHE – SEÇÃO TIPO
SARJETÃO
Sem escala

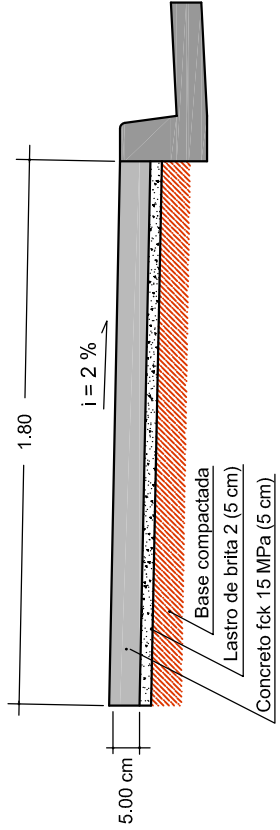

DETALHE – SEÇÃO TIPO
PASSEIO PÚBLICO
Escala 1:20


RESUMO DOS QUANTITATIVOS

- Área de pavimentação: ----- 471,52 m²
- Área de passeio público: ----- 244,92 m²
- Comp. de guias / sarjetas: ----- 130,61 m
- Comp. de Sarjetão: ----- 15,40 m
- Área de pintura (sinalização): ----- 10,80 m²


IMPLANTAÇÃO

PLANTA DA PAVIMENTAÇÃO


Escala 1:1.000

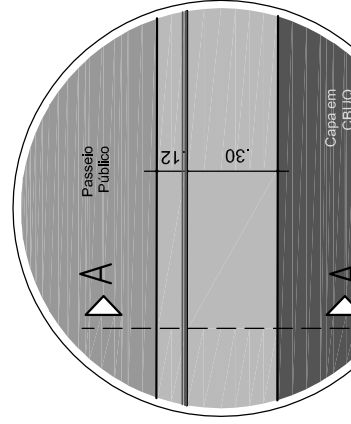


DETALHE – GUIA/SARJETA
Escala 1:25

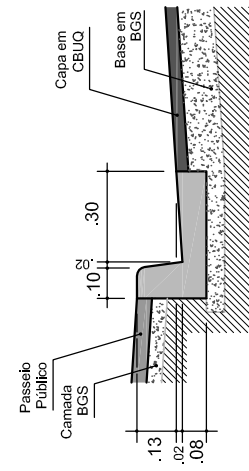

CORTE – AA
Escala 1:25

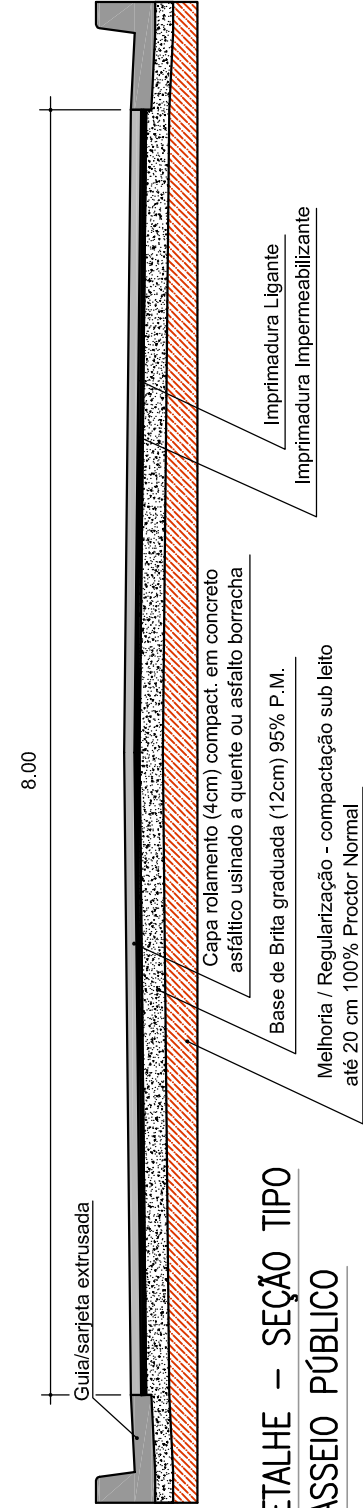

DETALHE – SEÇÃO TIPO
PASSEIO PÚBLICO
Sem escala

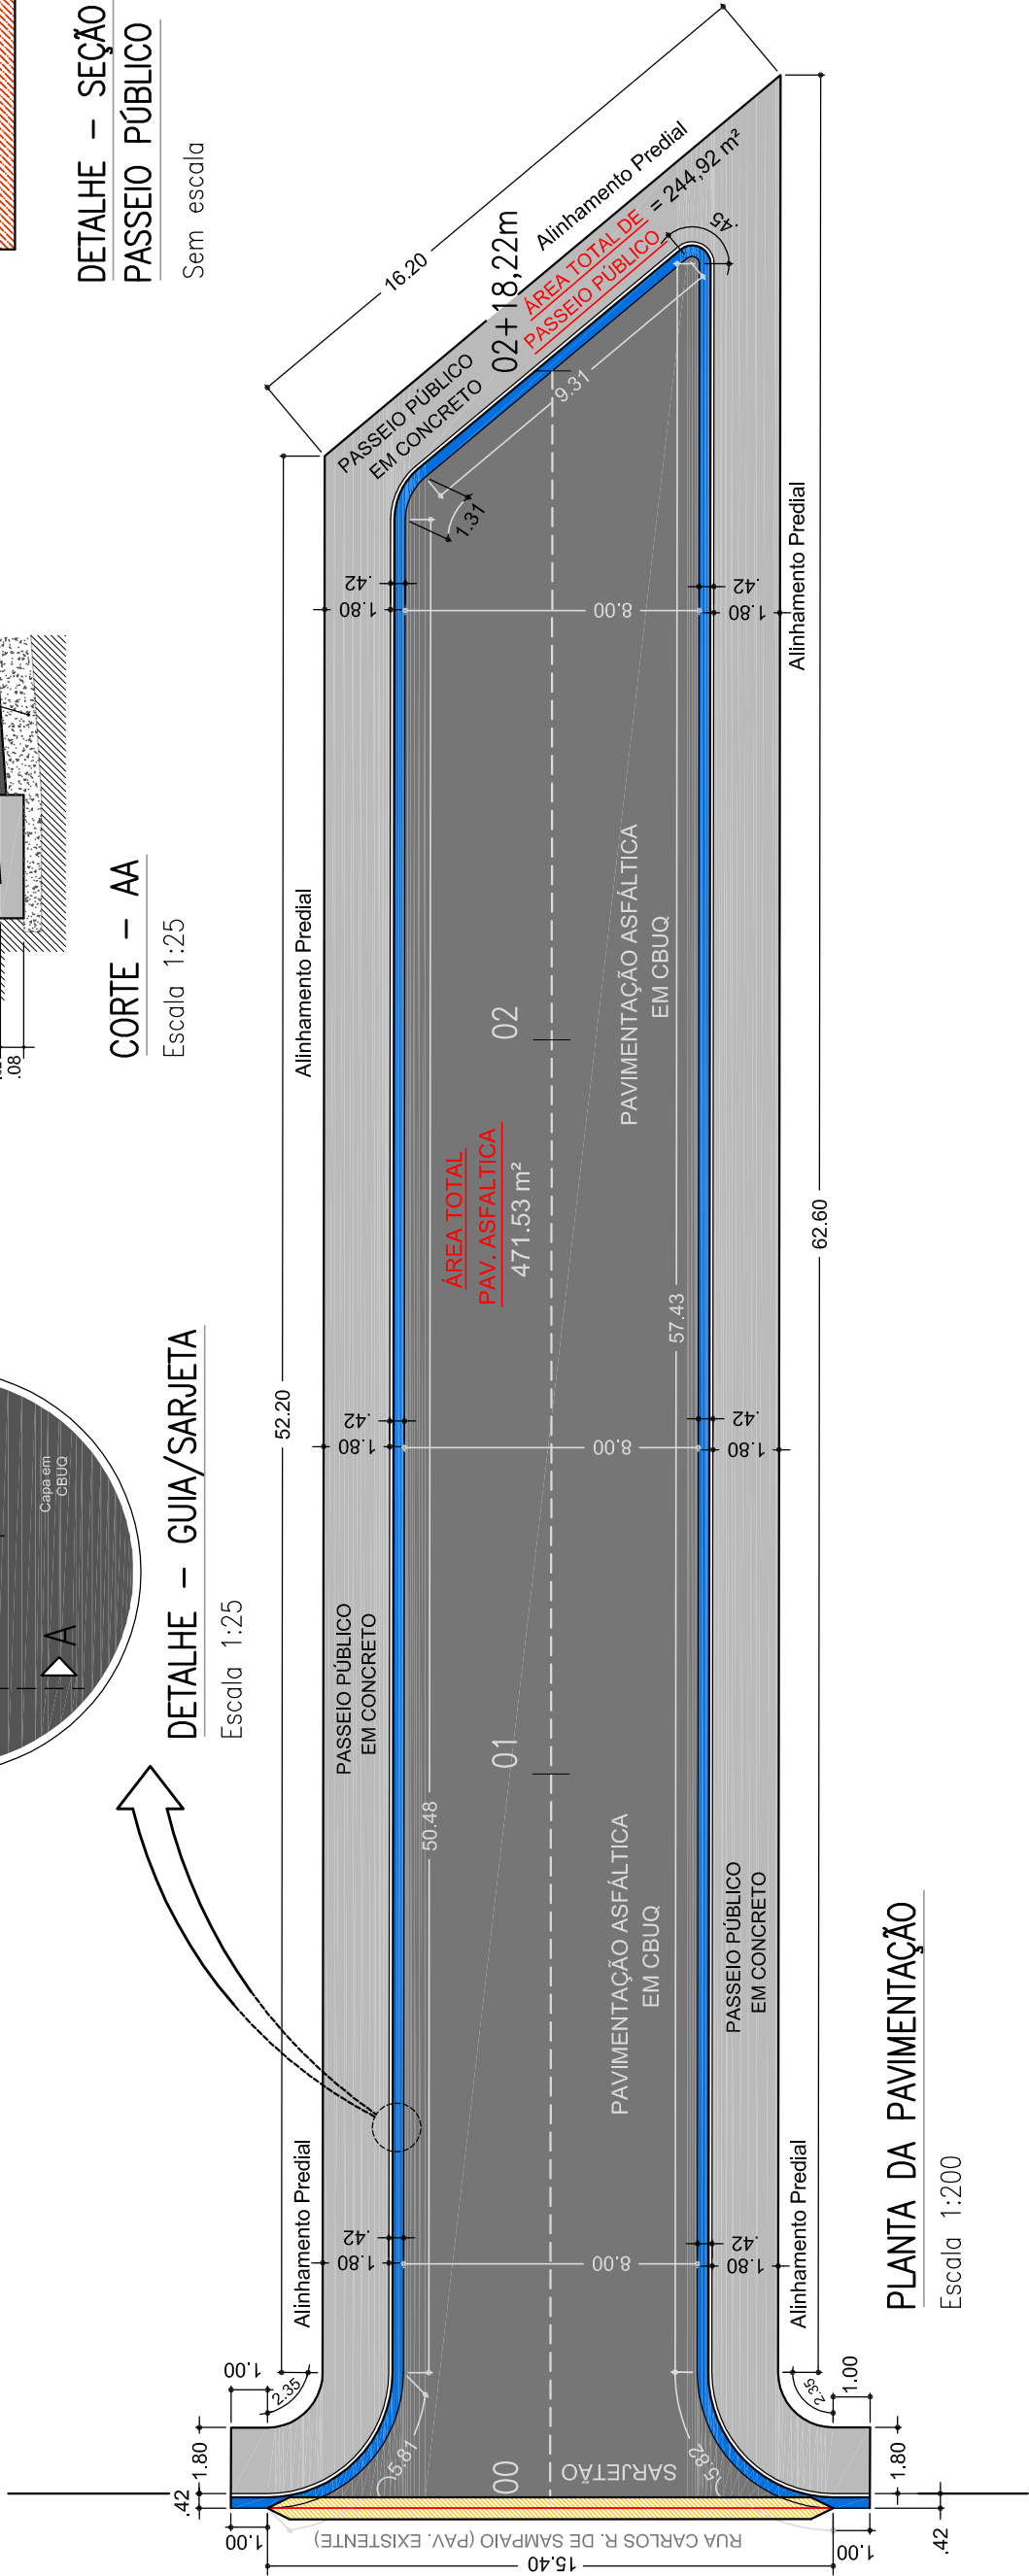

PLANTA DA PAVIMENTAÇÃO

Escala 1:200



PREFEITURA MUNICIPAL DE SÃO CARLOS – SP
SECRETARIA MUNICIPAL DE OBRAS PÚBLICAS

OBJETO: PAVIMENTAÇÃO DE VIA URBANA

LOCAL: RUA MANOEL M. CARLOS PINTO, JD. SANTA TEREZA,
SÃO CARLOS – SP.

DATA: SET. 2018

ESCALA: INDICADA FOLHA: ÚNICA