




CORTE AA
ESCALA 1:75

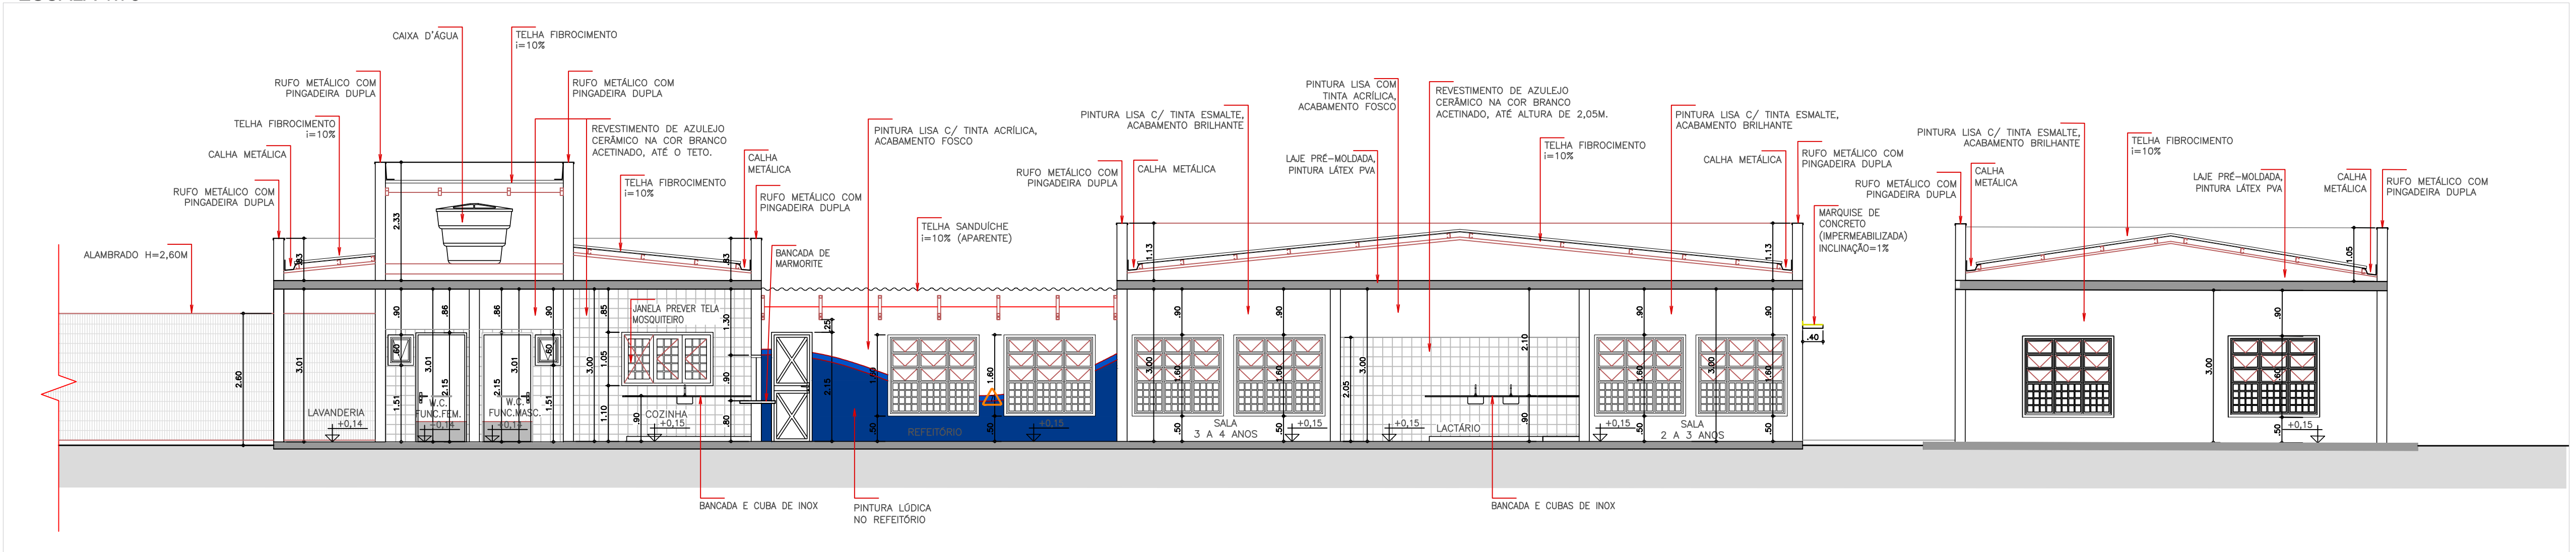

CORTE BB
ESCALA 1:75

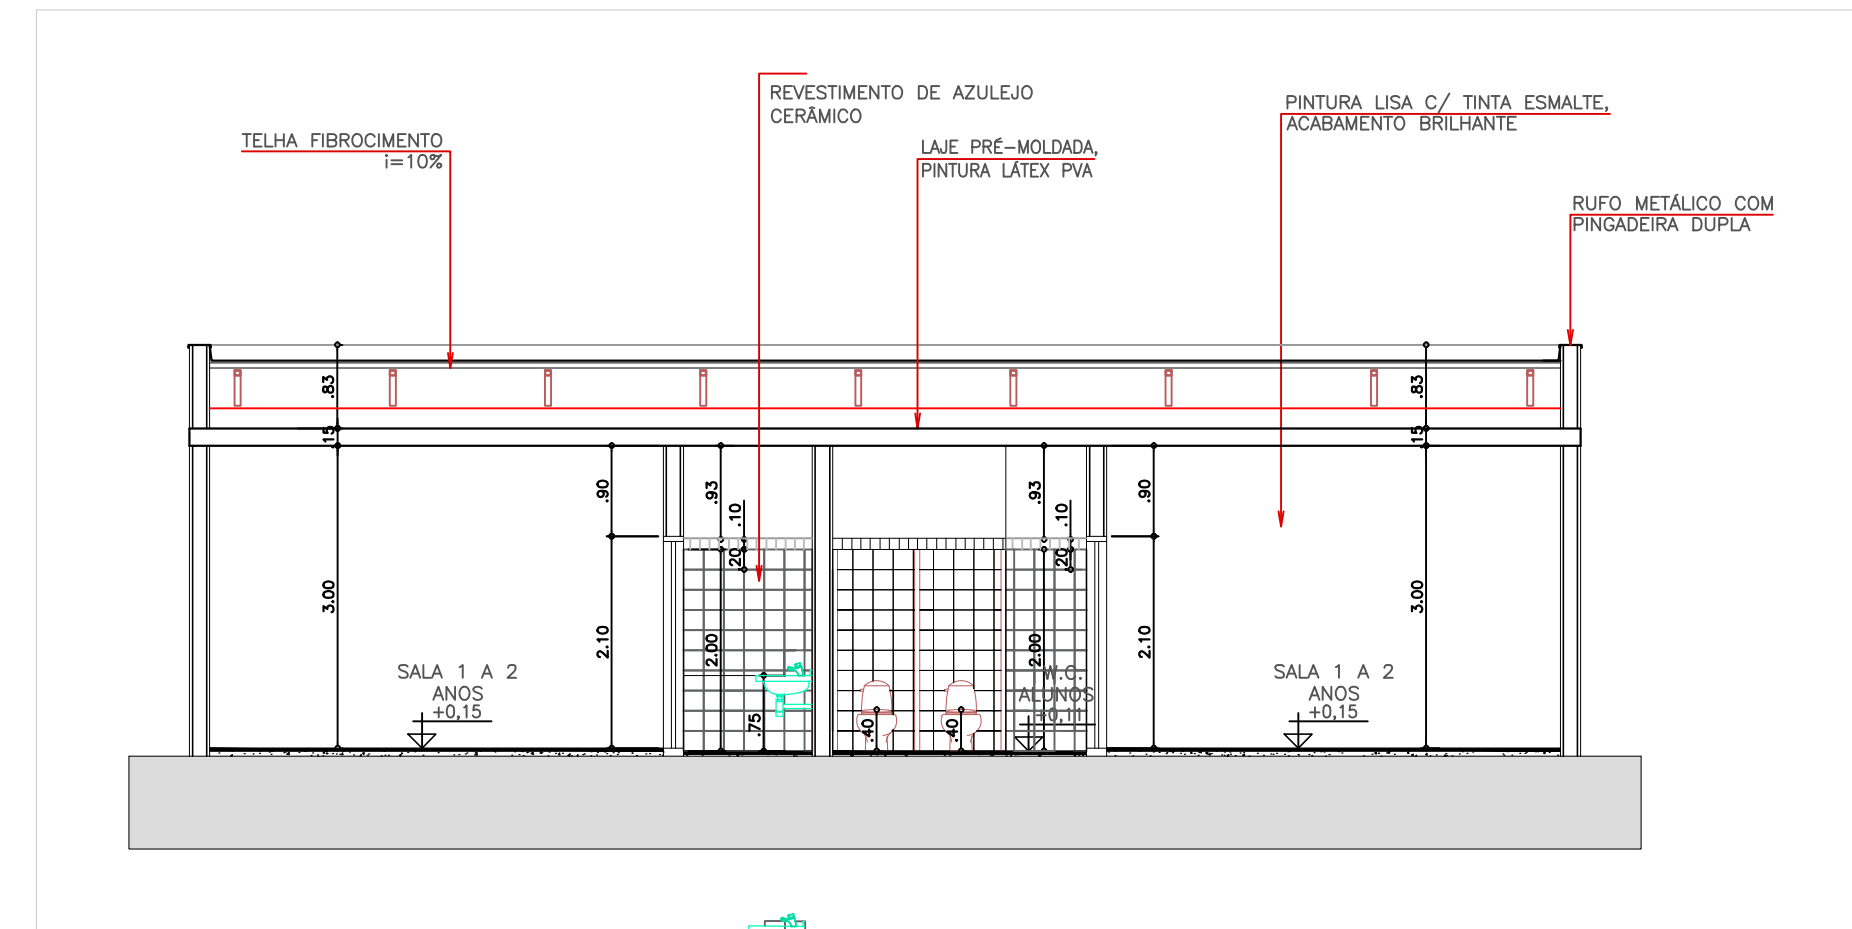

CORTE CC
ESCALA 1:75

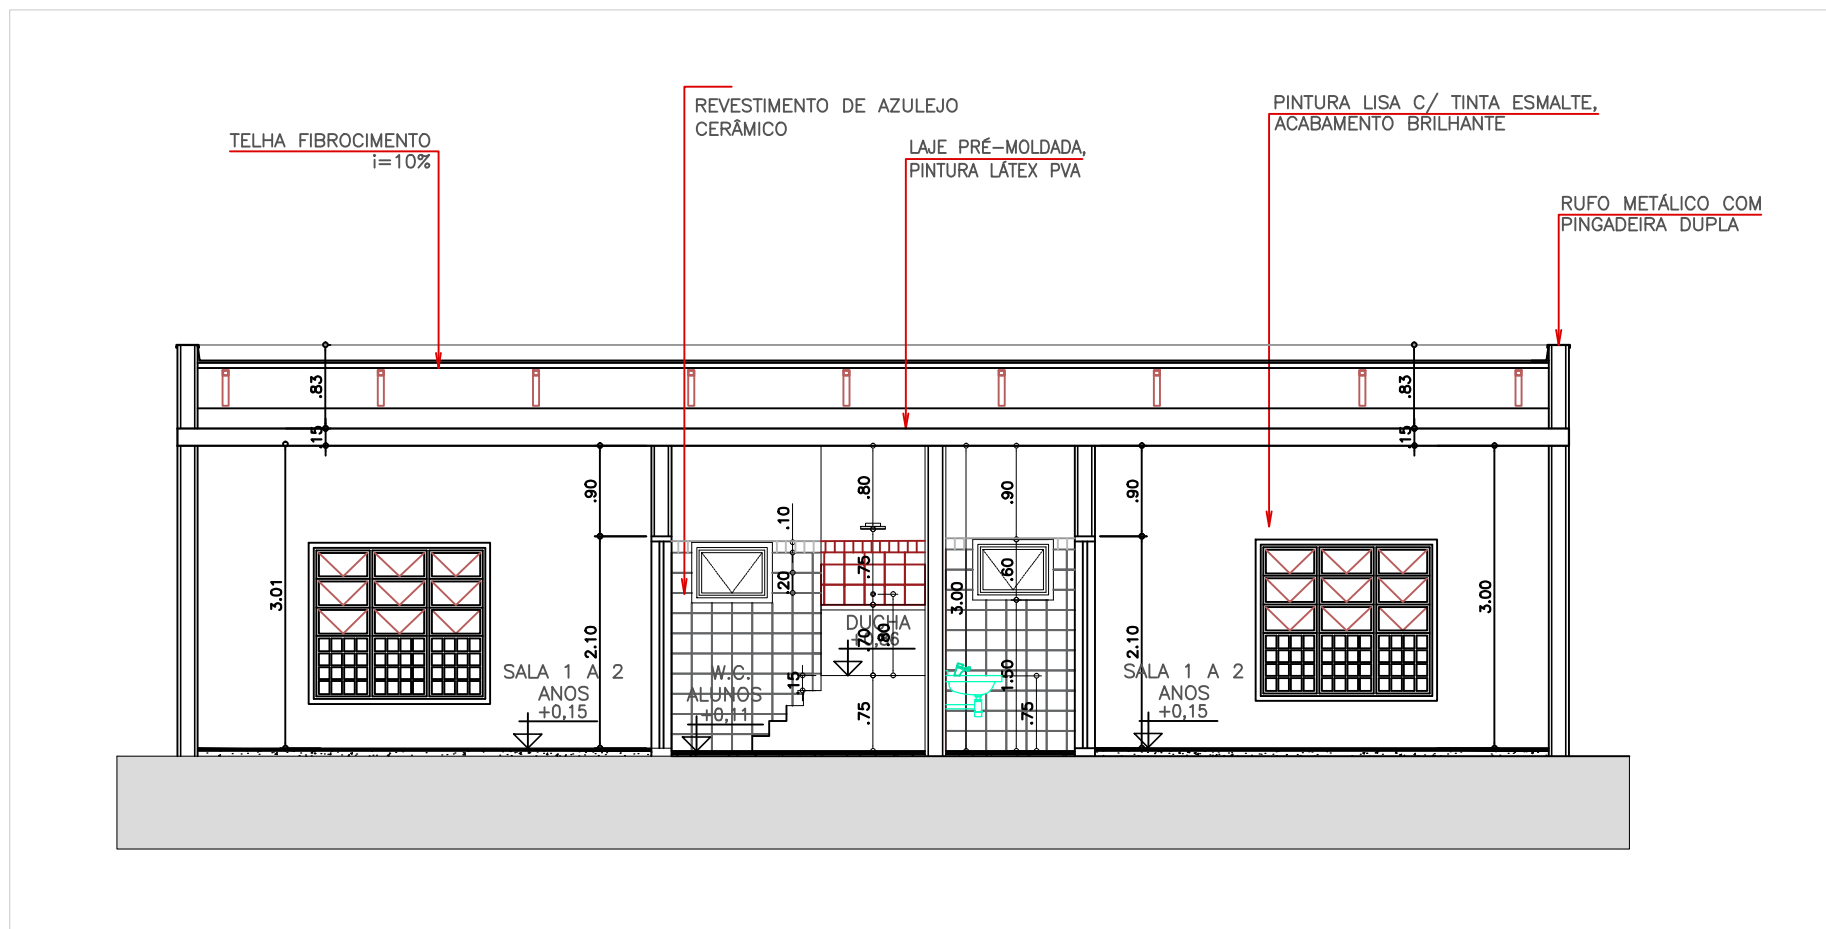

CORTE DD
ESCALA 1:75

PROHAB PROGRESSO E HABITAÇÃO SÃO CARLOS S/A DEPARTAMENTO DE PROJETOS		
Supervisor: Arq. Jessica Seabra	AMPLIAÇÃO DA CEMEI RENATO JANSEN	Data: OUT/2021
Desenho: Guilherme Falvo		Revisão: 0
ART de Obra ou Serviço	Local: PARTE "B" DA ÁREA INSTITUCIONAL DEP. JOSÉ ZAVAGLIA	Escala: INDICADAS
Visto:	Endereço: RUA 05 (ATUAL DEP. ANTÔNIO DONATO), ESQ. COM RUA 13 (ATUAL RUA DORIVALDO RODRIGUES), RESIDENCIAL DEP. JOSÉ ZAVAGLIA	Desenho N°: 05/07
Título do Folha: CORTES		