




ACABAMENTOS	
PISO	
1	PISO CERÂMICA ESMALTADA (COM RODAPÉ H=10CM) PEI 5.
2	PISO PORCELANATO, NÃO POLIDO (COM RODAPÉ H=10CM) PEI 5.
3	PISO DE CONCRETO POLIDO FCK 300 COM JUNTA DE DILATAÇÃO A CADA 2,00M.
4	PISO CIMENTADO DESEMPENADO, COM JUNTA DE DILATAÇÃO A CADA 2,00M, ACABAMENTO PINTURA ACRÍLICA. COR A DEFINIR.
5	PISO BRITA
6	AREIA PRÓPRIA PARA PLAYGROUND
7	PISO DE GRANILITE
TETO	
1	LAJE PRÉ-MOLDADA COM PINTURA LÁTEX PVA.
2	TELHA APARENTE.

PAREDE	
1	REVESTIMENTO PINTURA LISA COM TINTA ESMALTE, ACABAMENTO BRILHANTE ATÉ O TETO. APLICAR VERNIZ ACRÍLICO H= 2,00M.
2	REVESTIMENTO DE AZULEJO CERÂMICO NA COR BRANCO ACETINADO, ATÉ O TETO.
3	REVESTIMENTO DE AZULEJO CERÂMICO NA COR BRANCO ACETINADO, ATÉ ALTURA DE 2,05M.
4	PINTURA LISA COM TINTA ACRÍLICA, ACABAMENTO FOSCO
5	PINTURA LISA COM TINTA ACRÍLICA, ACABAMENTO LISO

OBS: TODAS AS PAREDES E TETOS, INTERNOS E EXTERNOS DA CONSTRUÇÃO, TEM ACABAMENTO DE REBOCO DESEMPENADO SOBRE CHAPISCO.

*AS CORES DAS TINTAS E REVESTIMENTOS SERÃO DEFINIDAS POSTERIORMENTE.

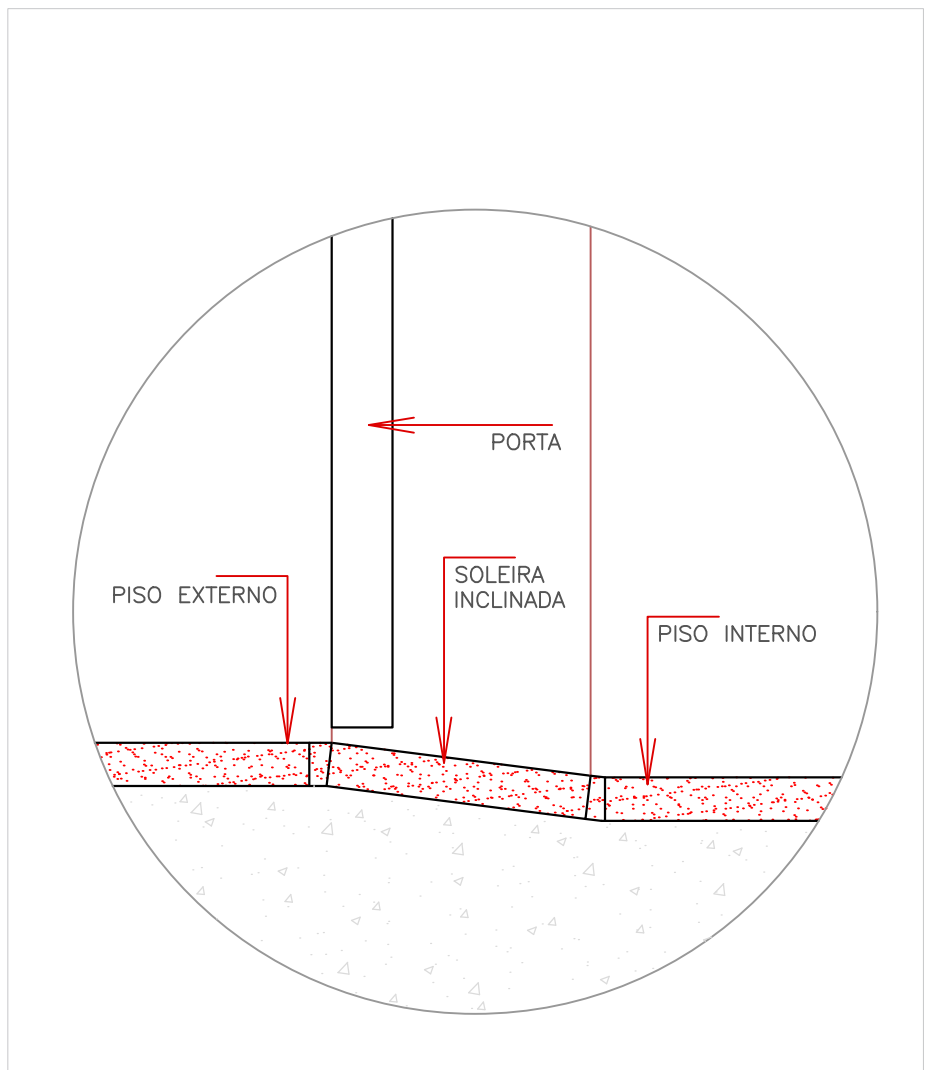

DETALHAMENTO SOLEIRAS
ESCALA 1:25

OBSERVAÇÕES:

- 1 - AS DIMENSÕES INDICADAS CONSIDERAM A ESTRUTURA E ALVENARIA COM ACABAMENTO.
- 2 - VERIFICAR MEDIDAS NA OBRA, PARA A EXECUÇÃO DE ESQUADRIAS, ELEMENTOS DE VEDAÇÃO.
- 3 - EM CASO DE DÚVIDA CONSULTAR O RESPONSÁVEL.

NOTA:
1) TODAS AS PEÇAS SANITÁRIAS USADAS NOS BANHEIROS DAS CRIANÇAS, SÃO LOUÇAS PADRÃO INFANTIL.

■ A REGULARIZAR
■ A CONSTRUIR

 PROHAB		PROGRESSO E HABITAÇÃO SÃO CARLOS S/A	
		DEPARTAMENTO DE PROJETOS	
Supervisor: Arq. Jessica Seabra	AMPLIAÇÃO DA CEMEI RENATO JANSEN		Data: AGO/2021
Desenho: Suzana Barbosa Giulia Falvo			Revisão: 0
ART de Obra ou Serviço	Local: PARTE "B" DA ÁREA INSTITUCIONAL DEP. JOSÉ ZAVAGLIA	Escala: INDICADAS	04/07
Visto:	Endereço: RUA 05 (ATUAL DEP. ANTÔNIO DONATO), ESO, COM RUA 13 (ATUAL RUA DORVALDO RODRIGUES), RESIDENCIAL DEP. JOSÉ ZAVAGLIA	Desenho: N°:	
Título da Folha: PLANTA DE PISO			