




FACHADA 01
ESCALA 1:100

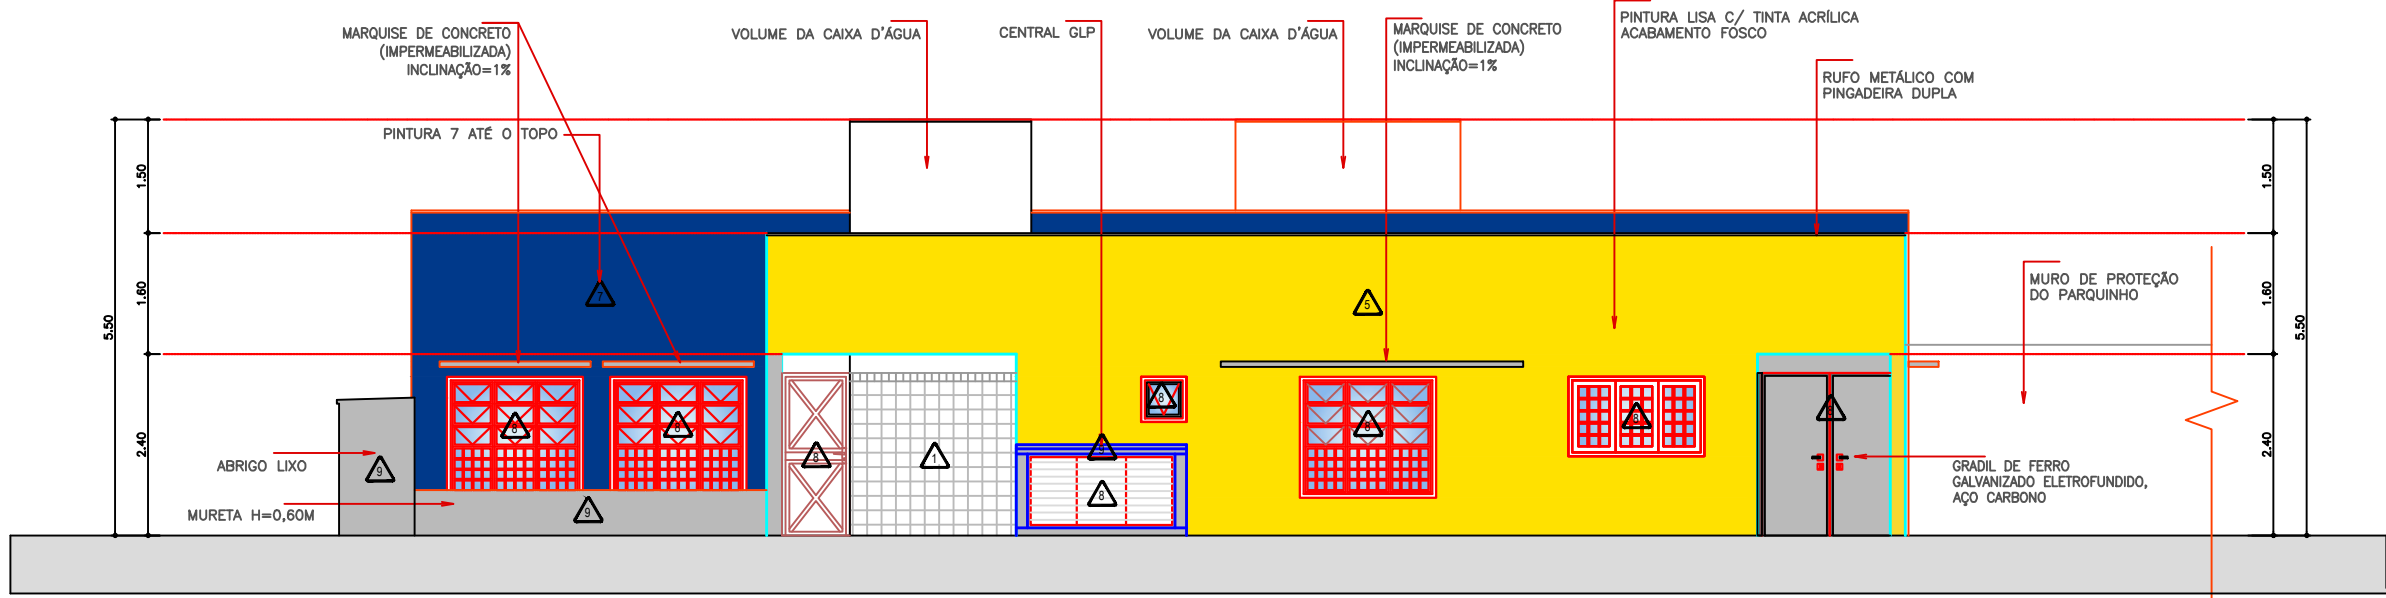

FACHADA 02
ESCALA 1:100

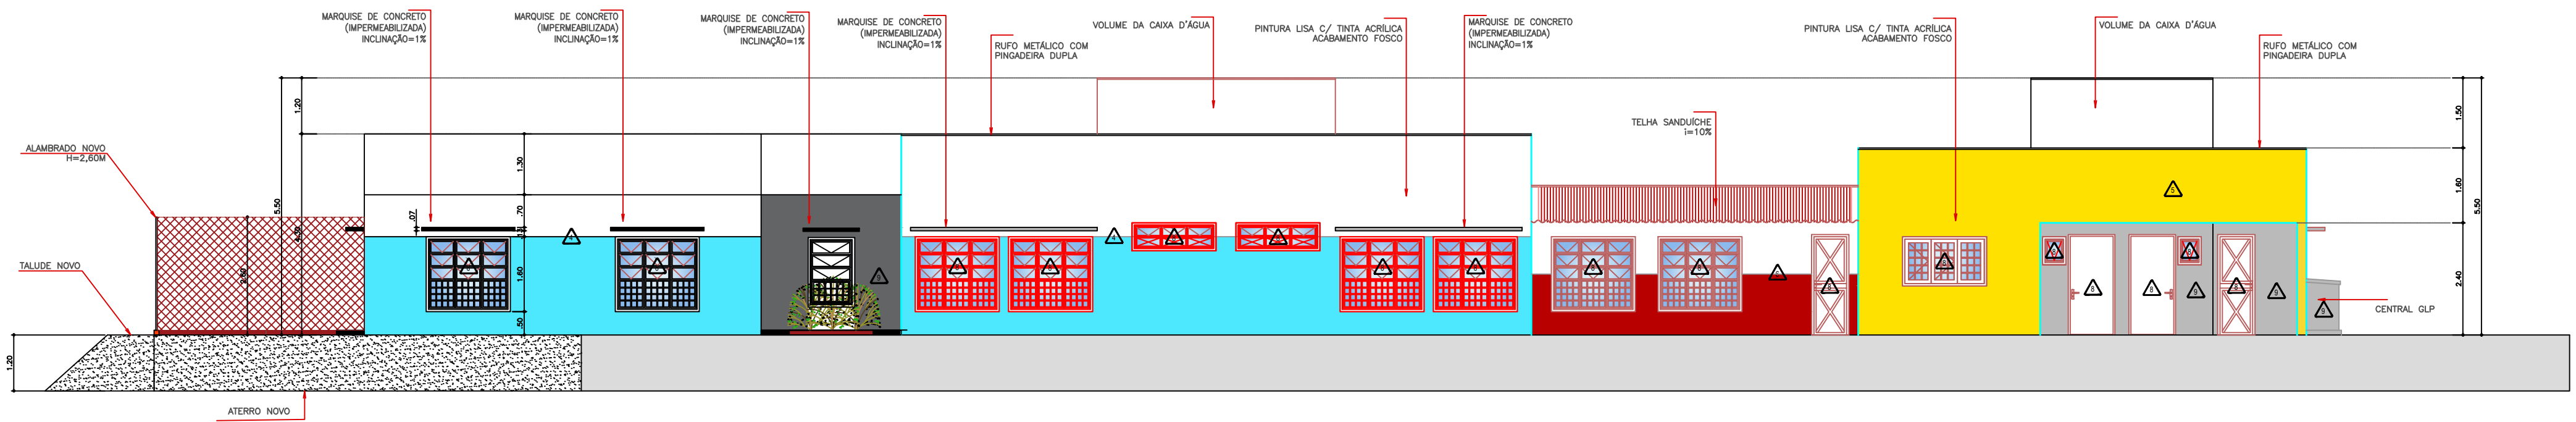

FACHADA 03
ESCALA 1:100

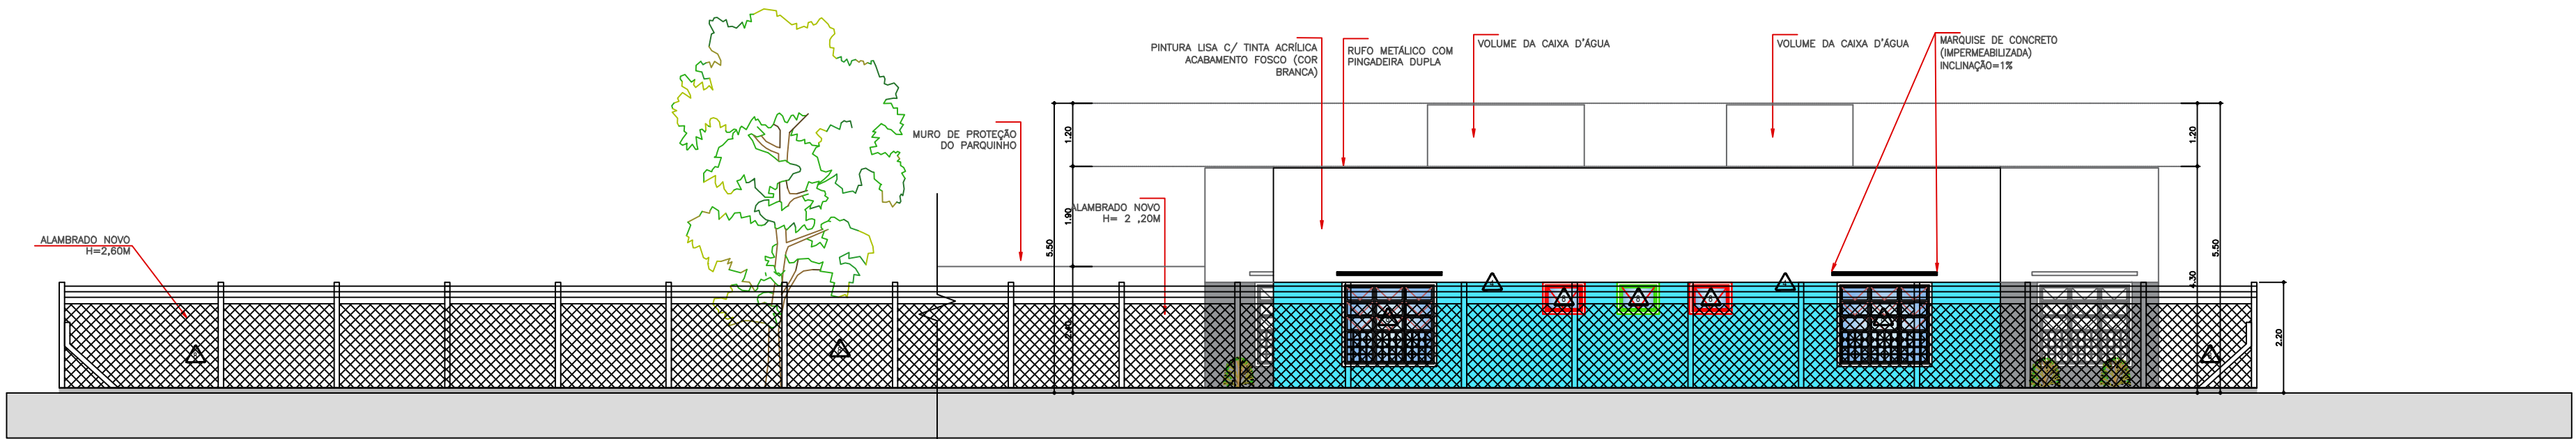

FACHADA 04
ESCALA 1:100

 PROGRESSO E HABITAÇÃO SÃO CARLOS S/A DEPARTAMENTO DE PROJETOS		
Supervisão: Arq. Jessica Seabra	AMPLIAÇÃO DA CEMEI RENATO JANSEN	Data: OUT/2021
Desenho: Giulia Falvo		Revisão: 0
ART de Obra ou Serviço	Local: PARTE "B" DA ÁREA INSTITUCIONAL DEP. JOSÉ ZAVAGLIA	Estado: INDICADAS
Visto:	Endereço: RUA 05 (ATUAL DEP. ANTÔNIO DONATO), ESQ. COM RUA 13 (ATUAL RUA DORIVALDO RODRIGUES), RESIDENCIAL DEP. JOSÉ ZAVAGLIA	Desenho Nº: 06/07
Título do Folha: ELEVACÕES		