




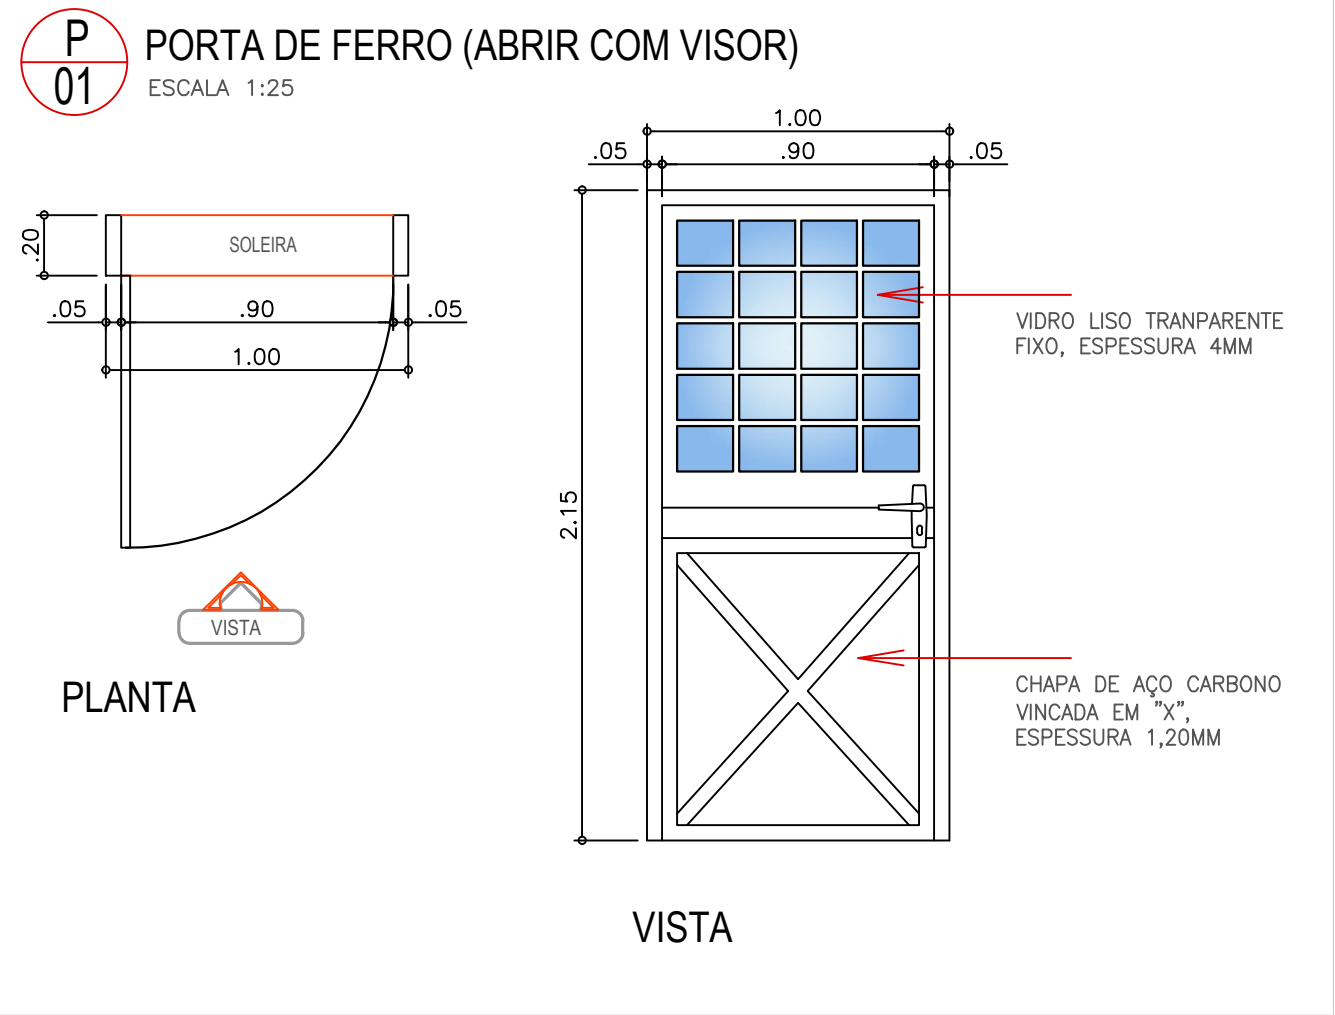


DETALHAMENTO PORTA
ESCALA 1:25

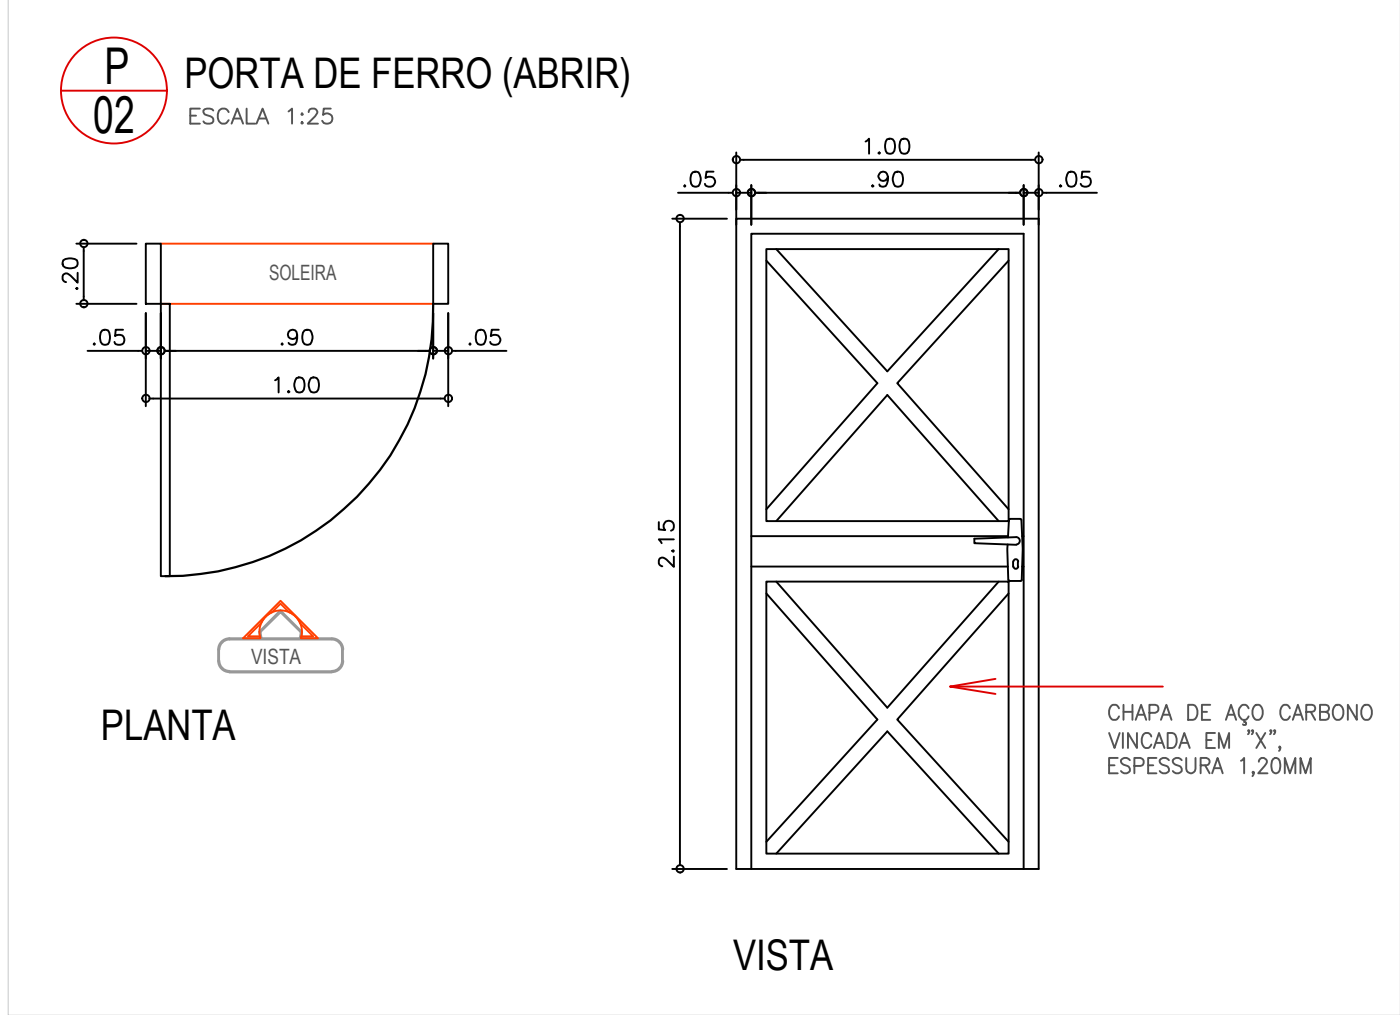


DETALHAMENTO PORTA
ESCALA 1:25

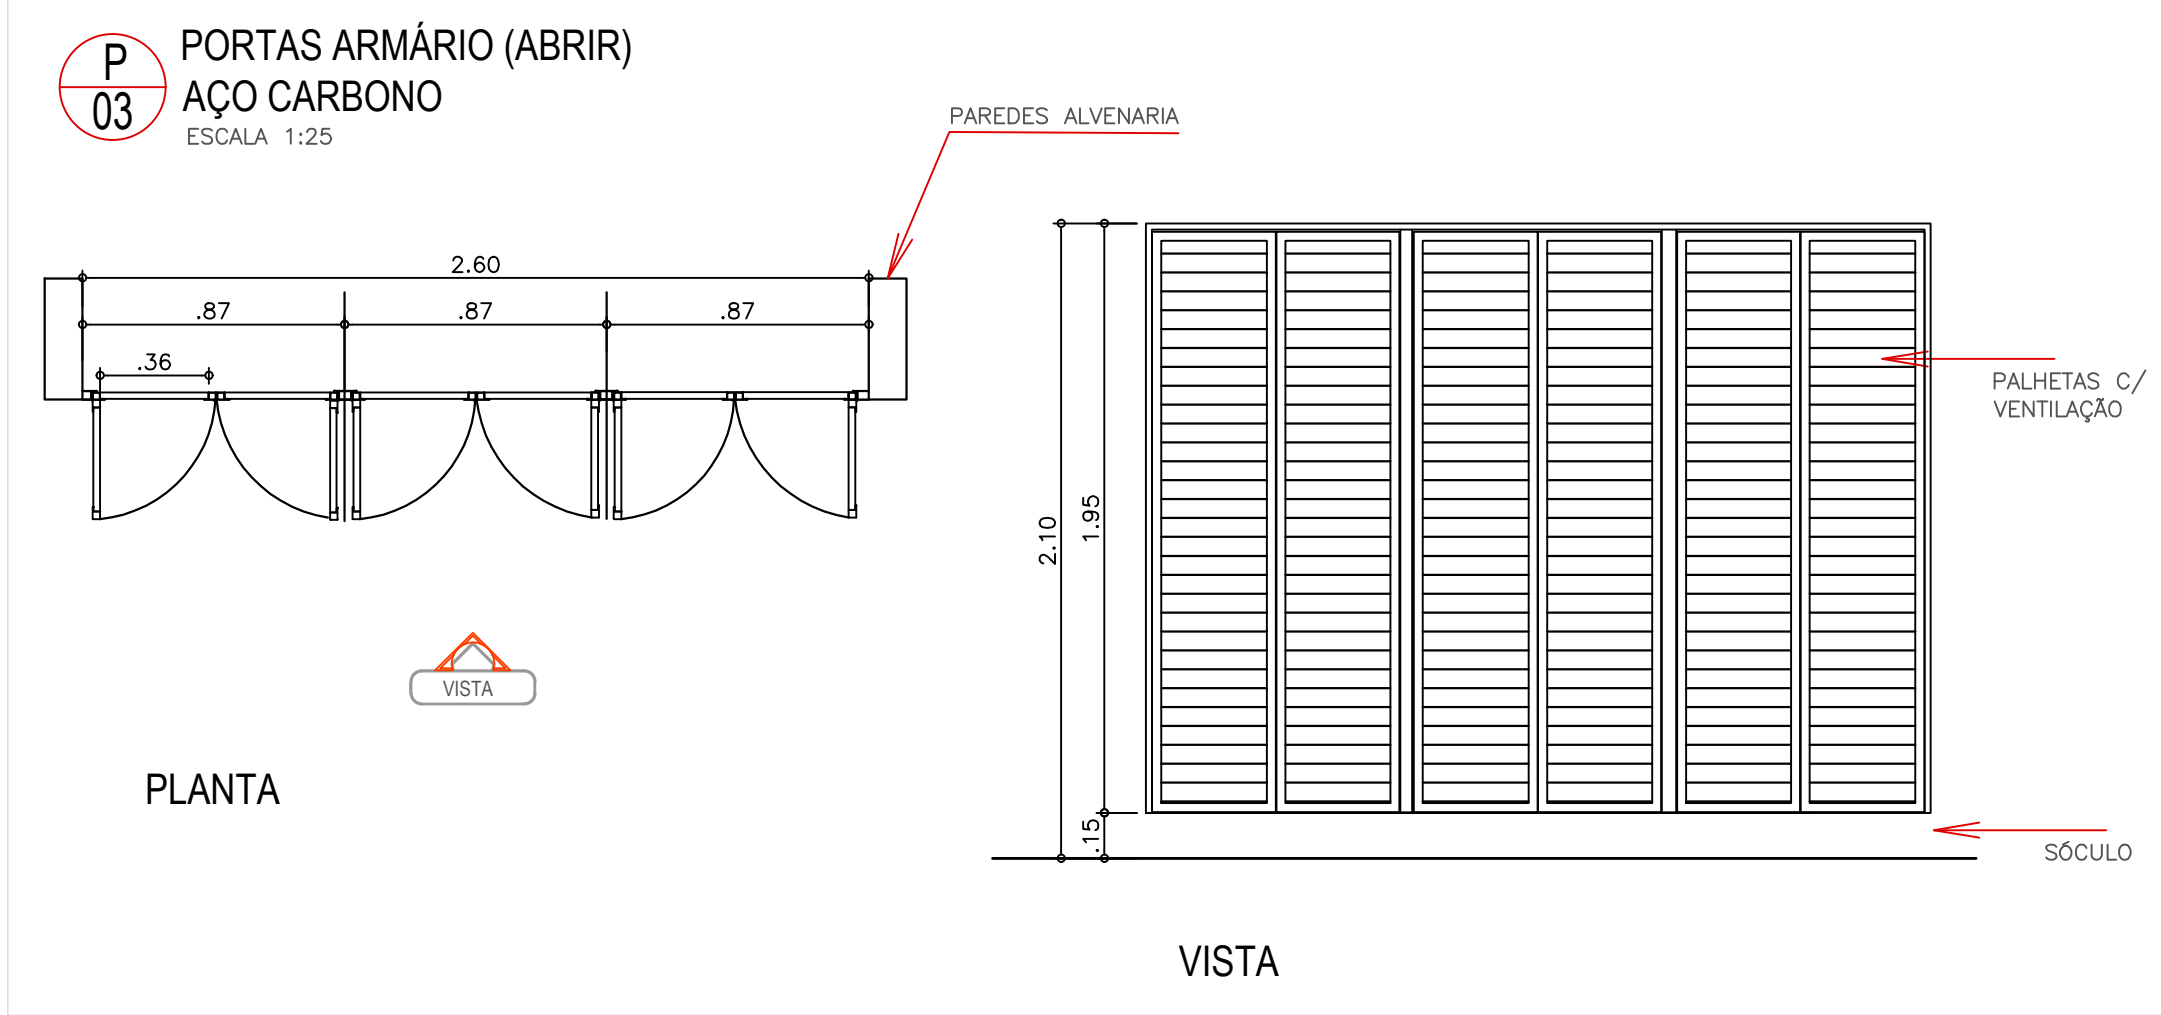


DETALHAMENTO PORTA
ESCALA 1:25

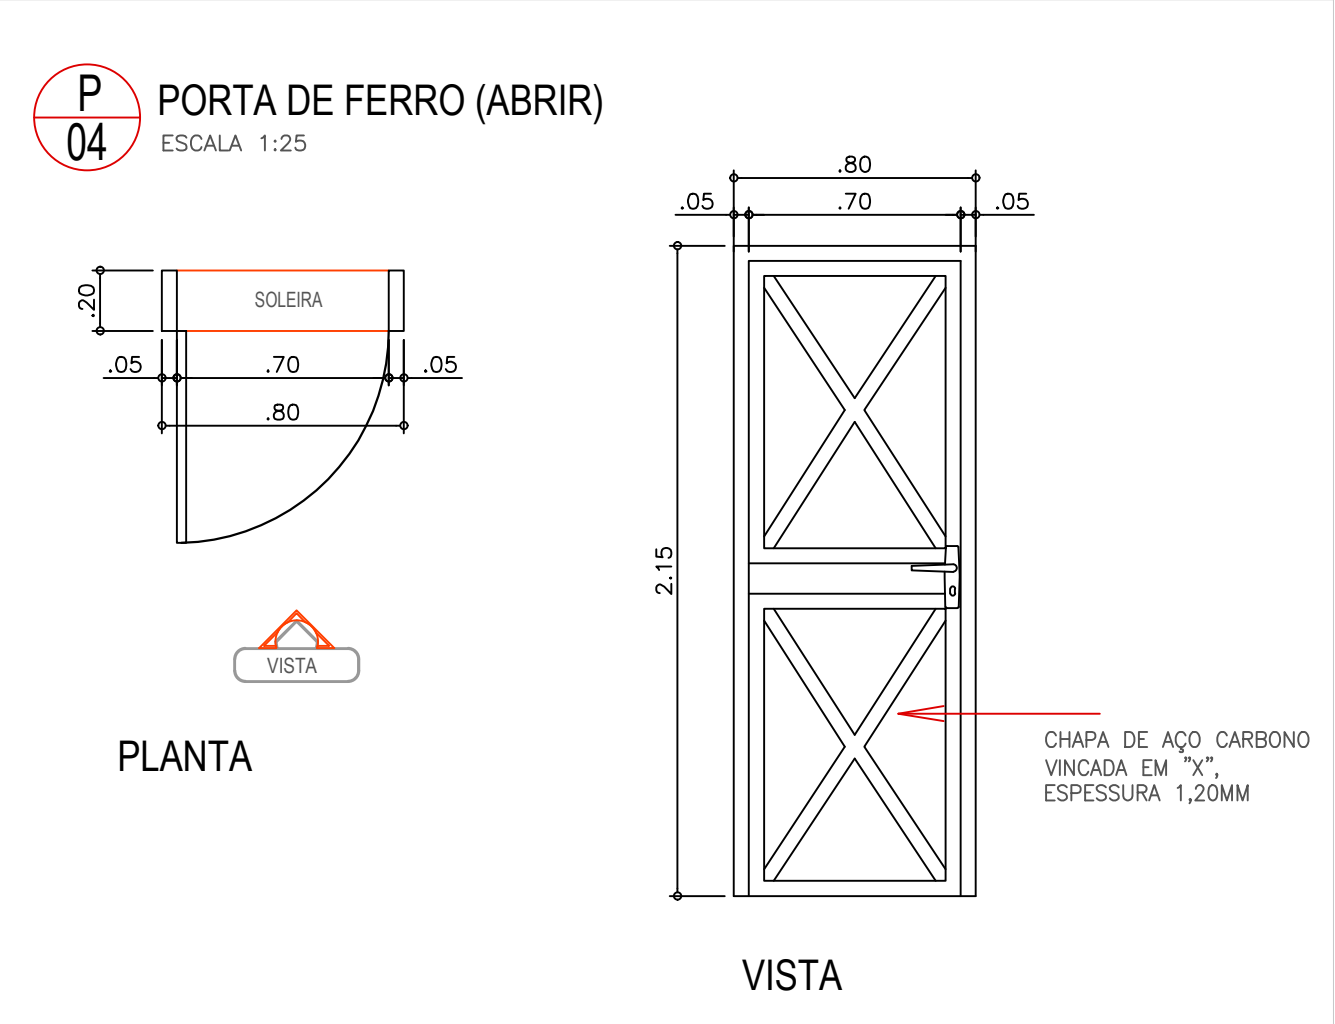


DETALHAMENTO PORTA
ESCALA 1:25

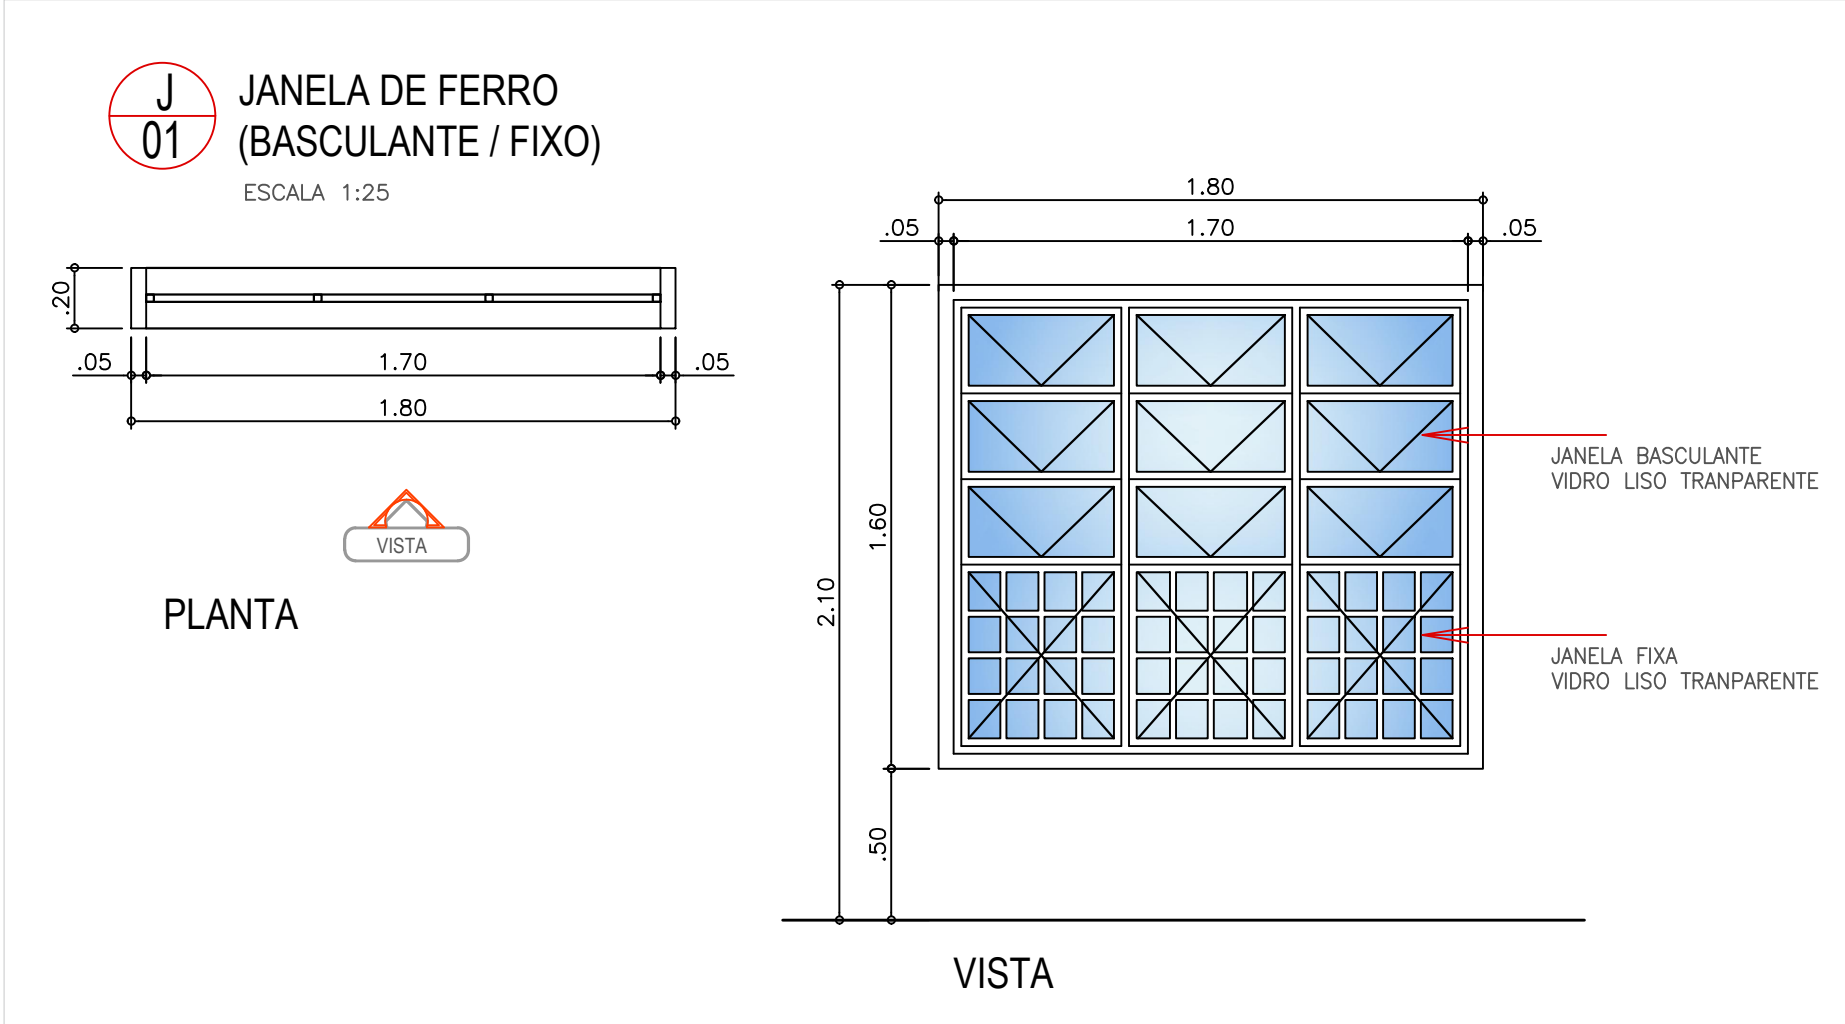

DETALHAMENTO PORTA
ESCALA 1:25

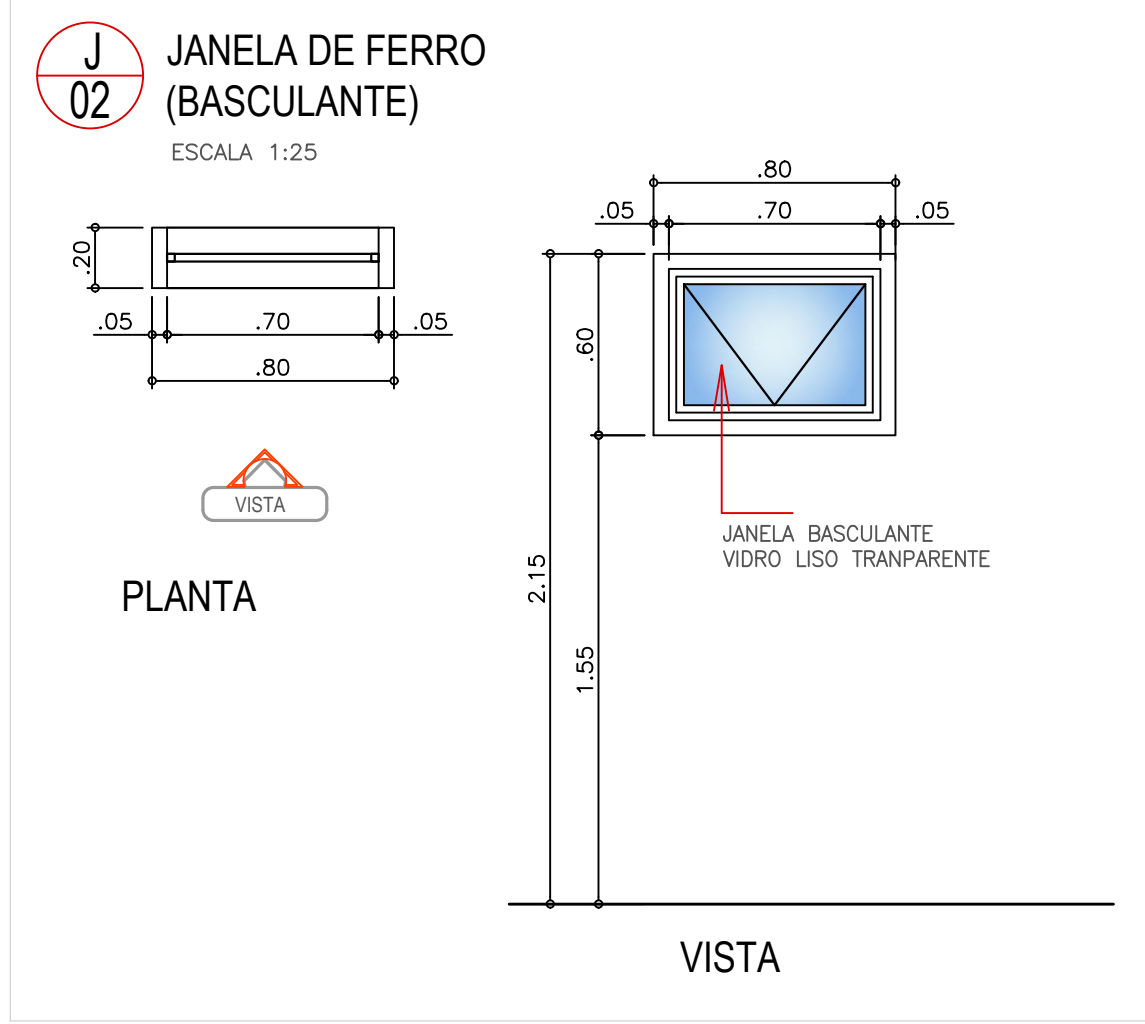

DETALHAMENTO JANELA
ESCALA 1:25

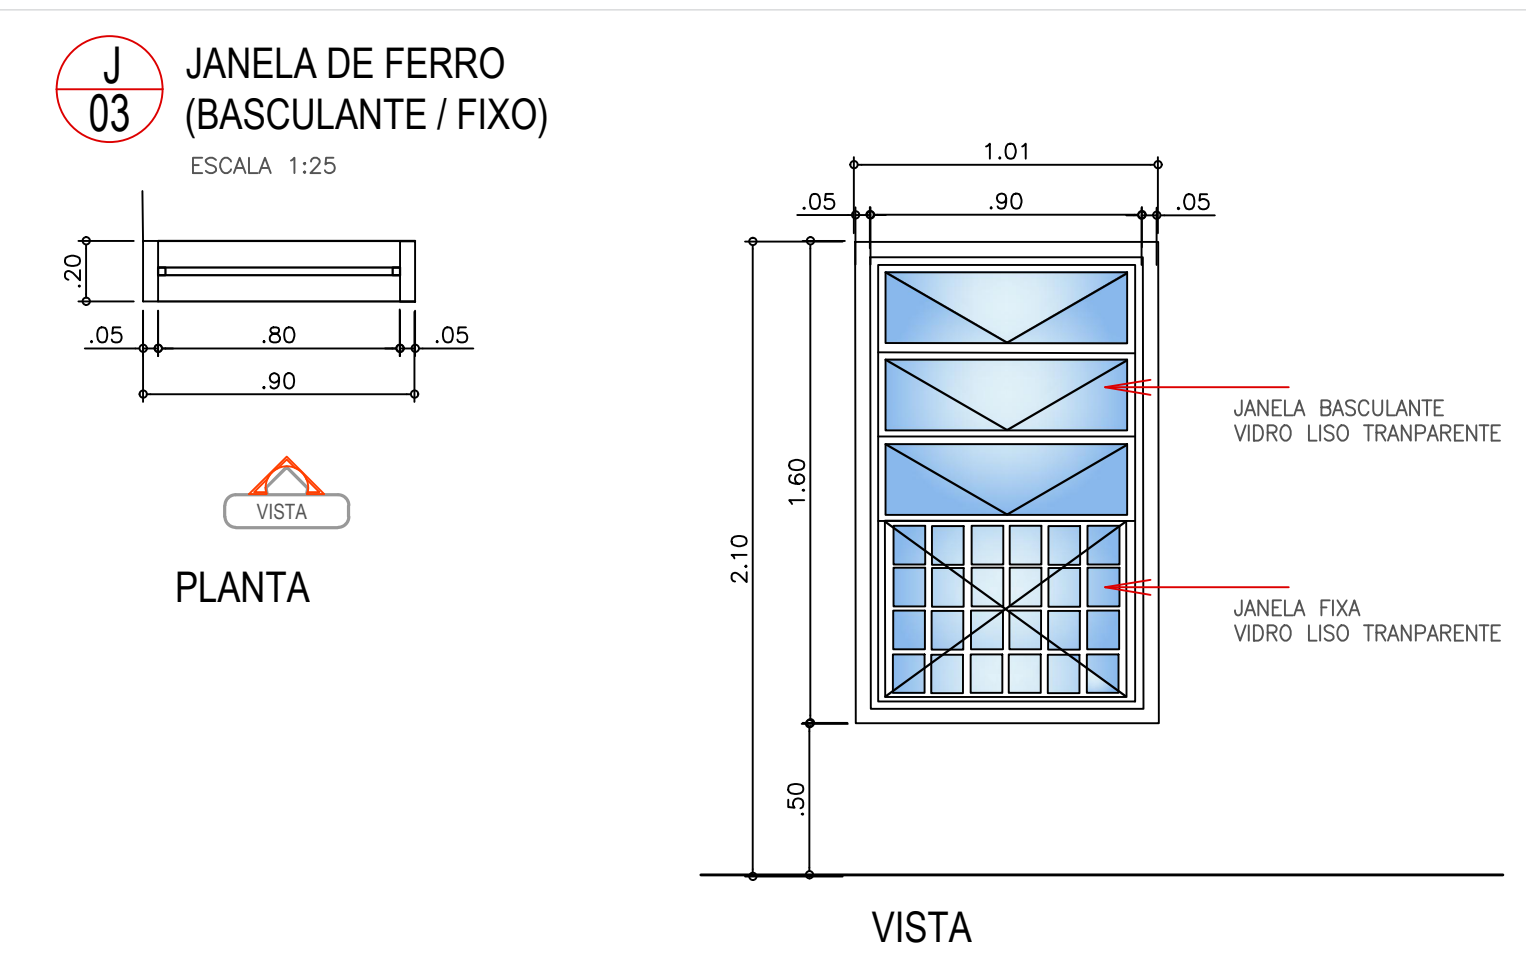

DETALHAMENTO JANELA
ESCALA 1:25

QUADRO DE CAIXILHOS						
CÓDIGO	LARG.	ALTURA	PEITORIL	MATERIAL	MECANISMO	QTD
J01	1,80m	1,60m	0,50m	metal/vidro	basculante	06
J02	0,80m	0,60m	1,55m	metal/vidro	basculante	03
J03	0,90	1,60m	0,50m	metal/vidro	basculante	01

QUADRO DE PORTAS						
CÓDIGO	LARG.	ALTURA	FOLHA	MATERIAL	MECANISMO	QTD
P01	1,00m	2,10m	1FL 1,00X2,10m	metal	abrir	03
P02	1,00m	2,10m	1FL 1,00X2,10m	metal	abrir	02
P03	2,60m	2,10m	6FL 0,36X2,10m	aço carbono	abrir	02
P04	0,80m	2,10m	1FL 0,80X2,10m	metal	abrir	01

PROGRESSO E HABITAÇÃO SÃO CARLOS S/A DEPARTAMENTO DE PROJETOS		
Supervisão: Arq. Jessica Seabra	AMPLIAÇÃO DA CEMEI RENATO JANSEN	Data: OUT/2021
Desenho: Glúcia Falvo		Revisão: 0
ART de Obra ou Serviço	Local: PARTE "B" DA ÁREA INSTITUCIONAL DEP. JOSÉ ZAVAGLIA	Estado: INDICADAS
Visto:	Endereço: RUA 05 (ATUAL DEP. ANTÔNIO DONATO), ESQ. COM RUA 13 (ATUAL RUA DORIVALDO RODRIGUES), RESIDENCIAL DEP. JOSÉ ZAVAGLIA	Desenho Nº: 07/07
Título do Folha: DETALHAMENTO ESQUADRIAS		