

[illegible]

FONTE / SAÍDOS DE BASE

1			
2			
LEGENDA/NOTAS



NOTAS:
01- CONFERIR MEDIDAS NO LOCAL



Prefeitura Municipal de
São Carlos



ARCO

ARQUITETURA
CONTEMPORÂNEA

Av. Pedroso de Moraes, 2.120 - Pinheiros - São Paulo - SP
CEP: 05420-003 - +55 11 3865-7035 - +55 11 98428-1775
projeto@arco.pro.br - www.arco.pro.br

DIREITOS AUTORAIS RESERVADOS CONFORME
DISPOSITIVOS DA LEI FEDERAL 9.610/98
COMPROVADO POR REGISTRO DE PROTEÇÃO DE DADOS
ARCO ARQUITETURA CONTEMPORÂNEA E ASSOCIADOS LTDA inscrita no CNPJ nº 08.050.840/0001-01
AUTORIZADO PARA EXIBIÇÃO E USO EM PROJETOS DE ARQUITETURA POR ARCO ARQUITETURA

OBRA
RODOPORTO
TERMINAL INTERMODAL DE TRANSPORTE RODOVIÁRIO
DO MUNICÍPIO DE SÃO CARLOS

PROPRIETÁRIO
PREFEITURA MUNICIPAL DE SÃO CARLOS
SECRETARIA MUNICIPAL DE TRANSPORTE E TRÂNSITO

ENDEREÇO
RUA ROTARY CLUB x RUA SANTOS DUMONT
x RUA WASHINGTON LUIZ x RUA BOLÍVIA
ANTIGO AEROCULUBE SALGADO FILHO

ETAPA DE PROJETO	DATA	FOLHA
ESTUDO CONCEITUAL DE VIABILIDADE TÉCNICA	SET/23	00


ASSUNTO
PERSPECTIVAS ILUSTRATIVAS

ESCALA	ESCALA GRÁFICA (m)	CÓDIGO	REVISÃO
INDICADA		SCL-RDV	0

PERSPECTIVA ILUSTRATIVA DO TERMINAL URBANO DE PASSAGEIROS E DA FACHADA SUL DO TERMINAL

1	2	
---	---	---	---	---	---	---	---	---	----	----	-----

DIREITOS AUTORAIS RESERVADOS CONFORME DISPOSITIVOS DA LEI FEDERAL 9.610/98
COMPROVADO POR REGISTRO DE PROTEÇÃO DE DADOS
ARCO ARQUITETURA CONTEMPORÂNEA E ASSOCIADOS LTDA inscrita no CNPJ nº 08.050.840/0001-01
AUTORIZADO PARA EXIBIÇÃO E USO EM PROJETOS DE ARQUITETURA POR ARCO ARQUITETURA

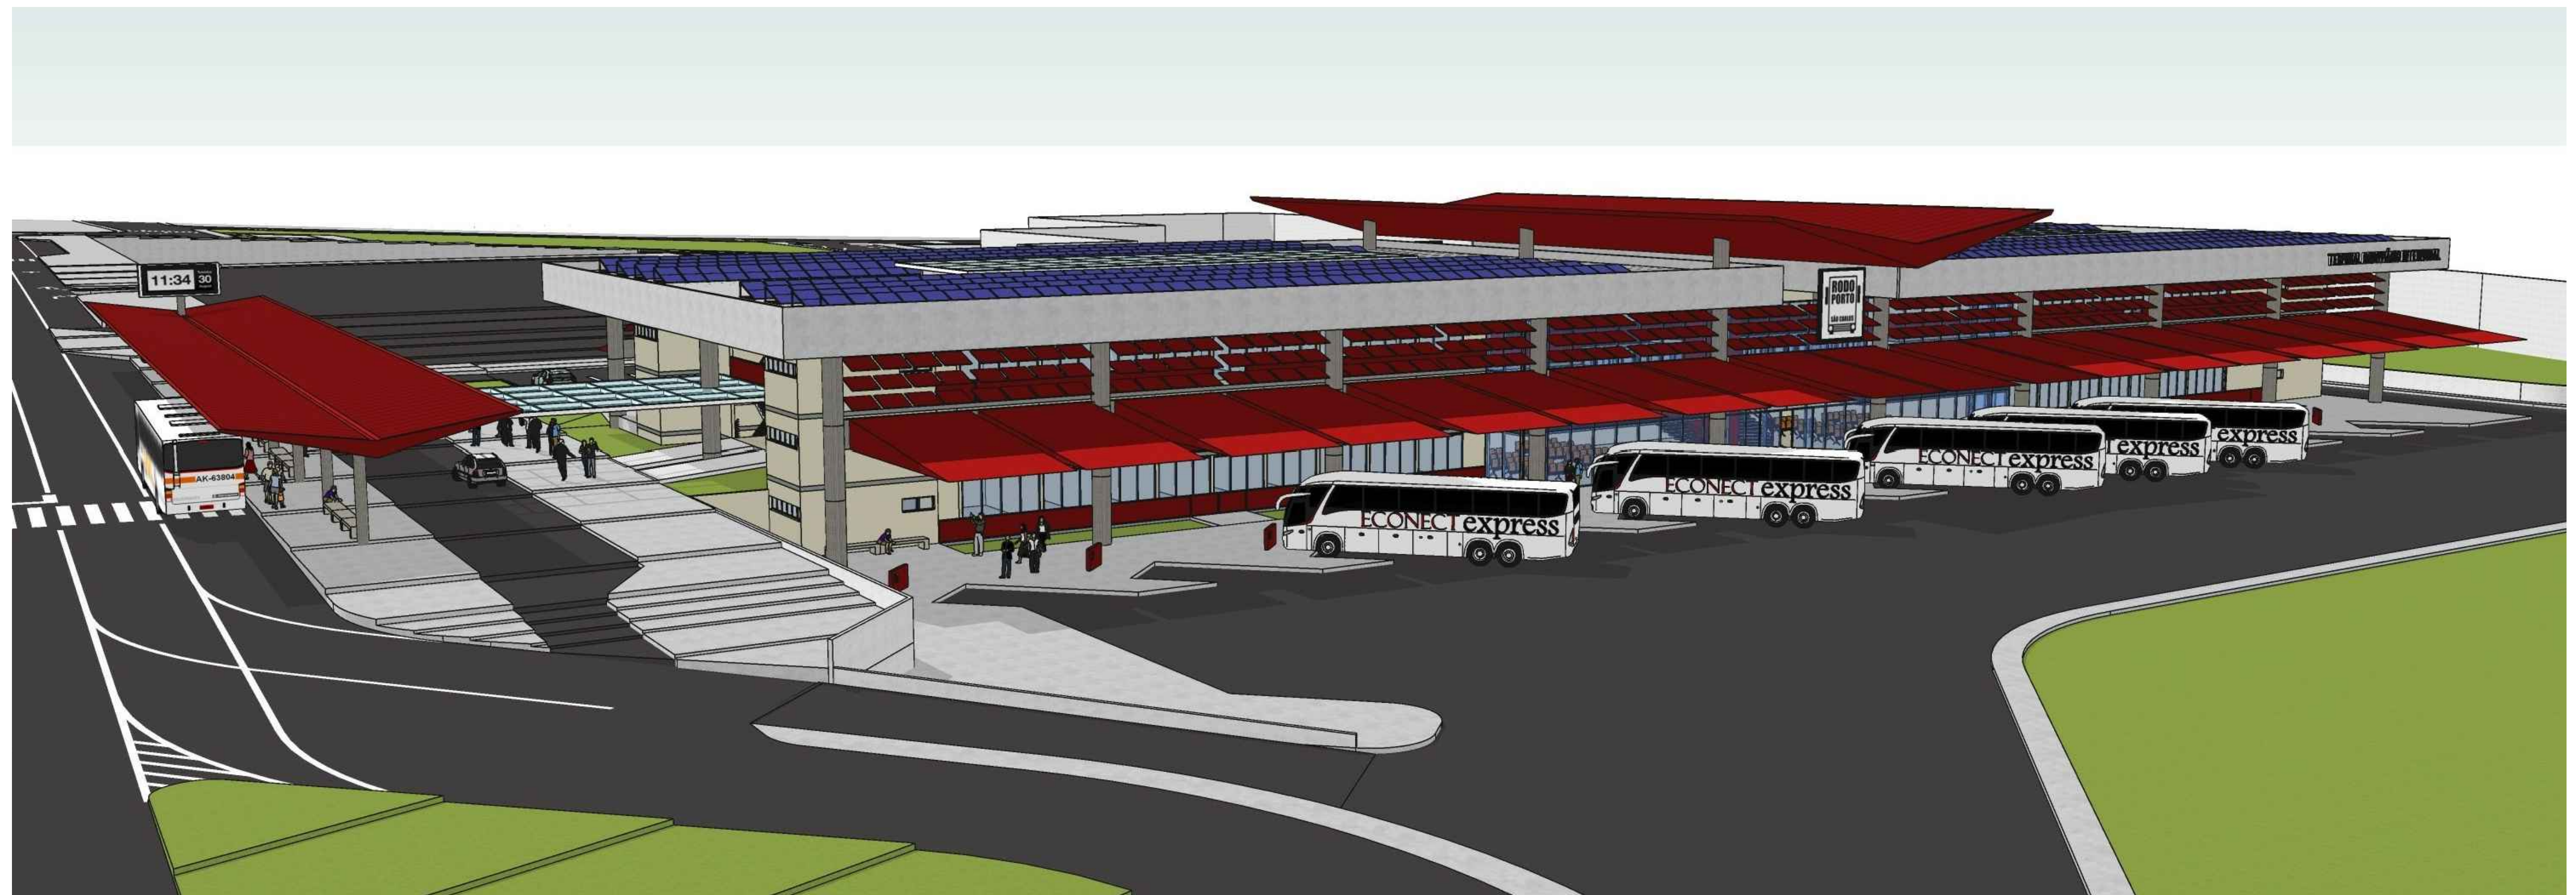

OTAS:
-CONFERIR MEDIDAS NO LOCAL



Prefeitura Municipal de
São Carlos



ARCO ARQUITETURA
CONTEMPORÂNEA

Av. Pedroso de Moraes, 2.120 - Pinheiros - São Paulo - SP
CEP: 05420-003 - +55 11 3865-7035 - +55 11 90429-1775
projeto@arco.pro.br - www.arco.pro.br

DIREITOS AUTORAIS RESERVADOS CONFORME
DISPOSITIVOS DA LEI FEDERAL 9.610/98

O CONTEÚDO DESTES DOCUMENTOS É PROPRIEDADE INTELECTUAL DE
ORBITA/TJUA CONFORME A DISPOSIÇÃO RESOLUÇÃO DO CAC Nº 500-0 Nº 493-0
E NÃO PODEM SER TRANSMITIDOS A TERCEIROS SEM AUTORIZAÇÃO FORMAL DO TITULAR.

TERMINAL INTERMODAL DE TRANSPORTE RODOVIÁRIO
DO MUNICÍPIO DE SÃO CARLOS

PROPRIETÁRIO

REFEITURA MUNICIPAL DE SÃO CARLOS

SECRETARIA MUNICIPAL DE TRANSPORTE E TRÂNSITO

UA ROTARY CLUB x RUA SANTOS DUMONT
ROD. WASHINGTON LUIS x RUA BOLÍVIA
ANTIGO AEROCUBE SALGADO FILHO

ETAPA DE PROJETO	DATA	FOLHA
ESTUDO CONCEITUAL DE VIABILIDADE TÉCNICA	SET/23	00

PROSPECTIVAS ILUSTRATIVAS

ESCALA	ESCALA GRÁFICA (m)	CÓDIGO	REVISÃO
INDICADA		SCL-RDV	0

PERSPECTIVA ILUSTRATIVA DA FACHADA NORDESTE DO TERMINAL

[illegible]

FONTE / SAÍDOS DE BASE

1			
2			
LEGENDA NOTAS



NOTAS:
01- CONFERIR MEDIDAS NO LOCAL



Prefeitura Municipal de
São Carlos



ARCO

ARQUITETURA
CONTEMPORÂNEA

Av. Pedroso de Morais, 2.120 - Pinheiros - São Paulo - SP
CEP: 05420-003 - +55 11 3865-7035 - +55 11 98428-1775
projeto@arco.pro.br - www.arco.pro.br

DIREITOS AUTORAIS RESERVADOS CONFORME
DEPOSITOS DA LEI FEDERAL 5.662/68
COMPROVADO POR DEPOSITO DE PROTEÇÃO DE DADOS
ARCO ARQUITETURA CONTEMPORÂNEA E ASSOCIADOS LTDA. INSCRITA NO CAD. DE DADOS E DADOS
ARQUITETURA CONTEMPORÂNEA E ASSOCIADOS LTDA. INSCRITA NO CAD. DE DADOS E DADOS

OBRA
RODOPORTO
TERMINAL INTERMODAL DE TRANSPORTE RODOVIÁRIO
DO MUNICÍPIO DE SÃO CARLOS

PROPRIETÁRIO
PREFEITURA MUNICIPAL DE SÃO CARLOS
SECRETARIA MUNICIPAL DE TRANSPORTE E TRÂNSITO

ENDEREÇO
RUA ROTARY CLUB x RUA SANTOS DUMONT
x RUA WASHINGTON LUIS x RUA BOLÍVIA
ANTIGO AEROCULUBE SALGADO FILHO


ETAPA DE PROJETO
ESTUDO CONCEITUAL
DE VIABILIDADE TÉCNICA
DATA
SET/23
FOLHA
00

ASSUNTO
PERSPECTIVAS ILUSTRATIVAS

ESCALA
INDICADA
ESCALA GRÁFICA (m)
CÓDIGO
SCL-RDV
REVISÃO
0

PERSPECTIVA ILUSTRATIVA DA
FACHADA DO STRIP MALL EXTERNO

1	2	
---	---	---	---	---	---	---	---	---	----	----	-----

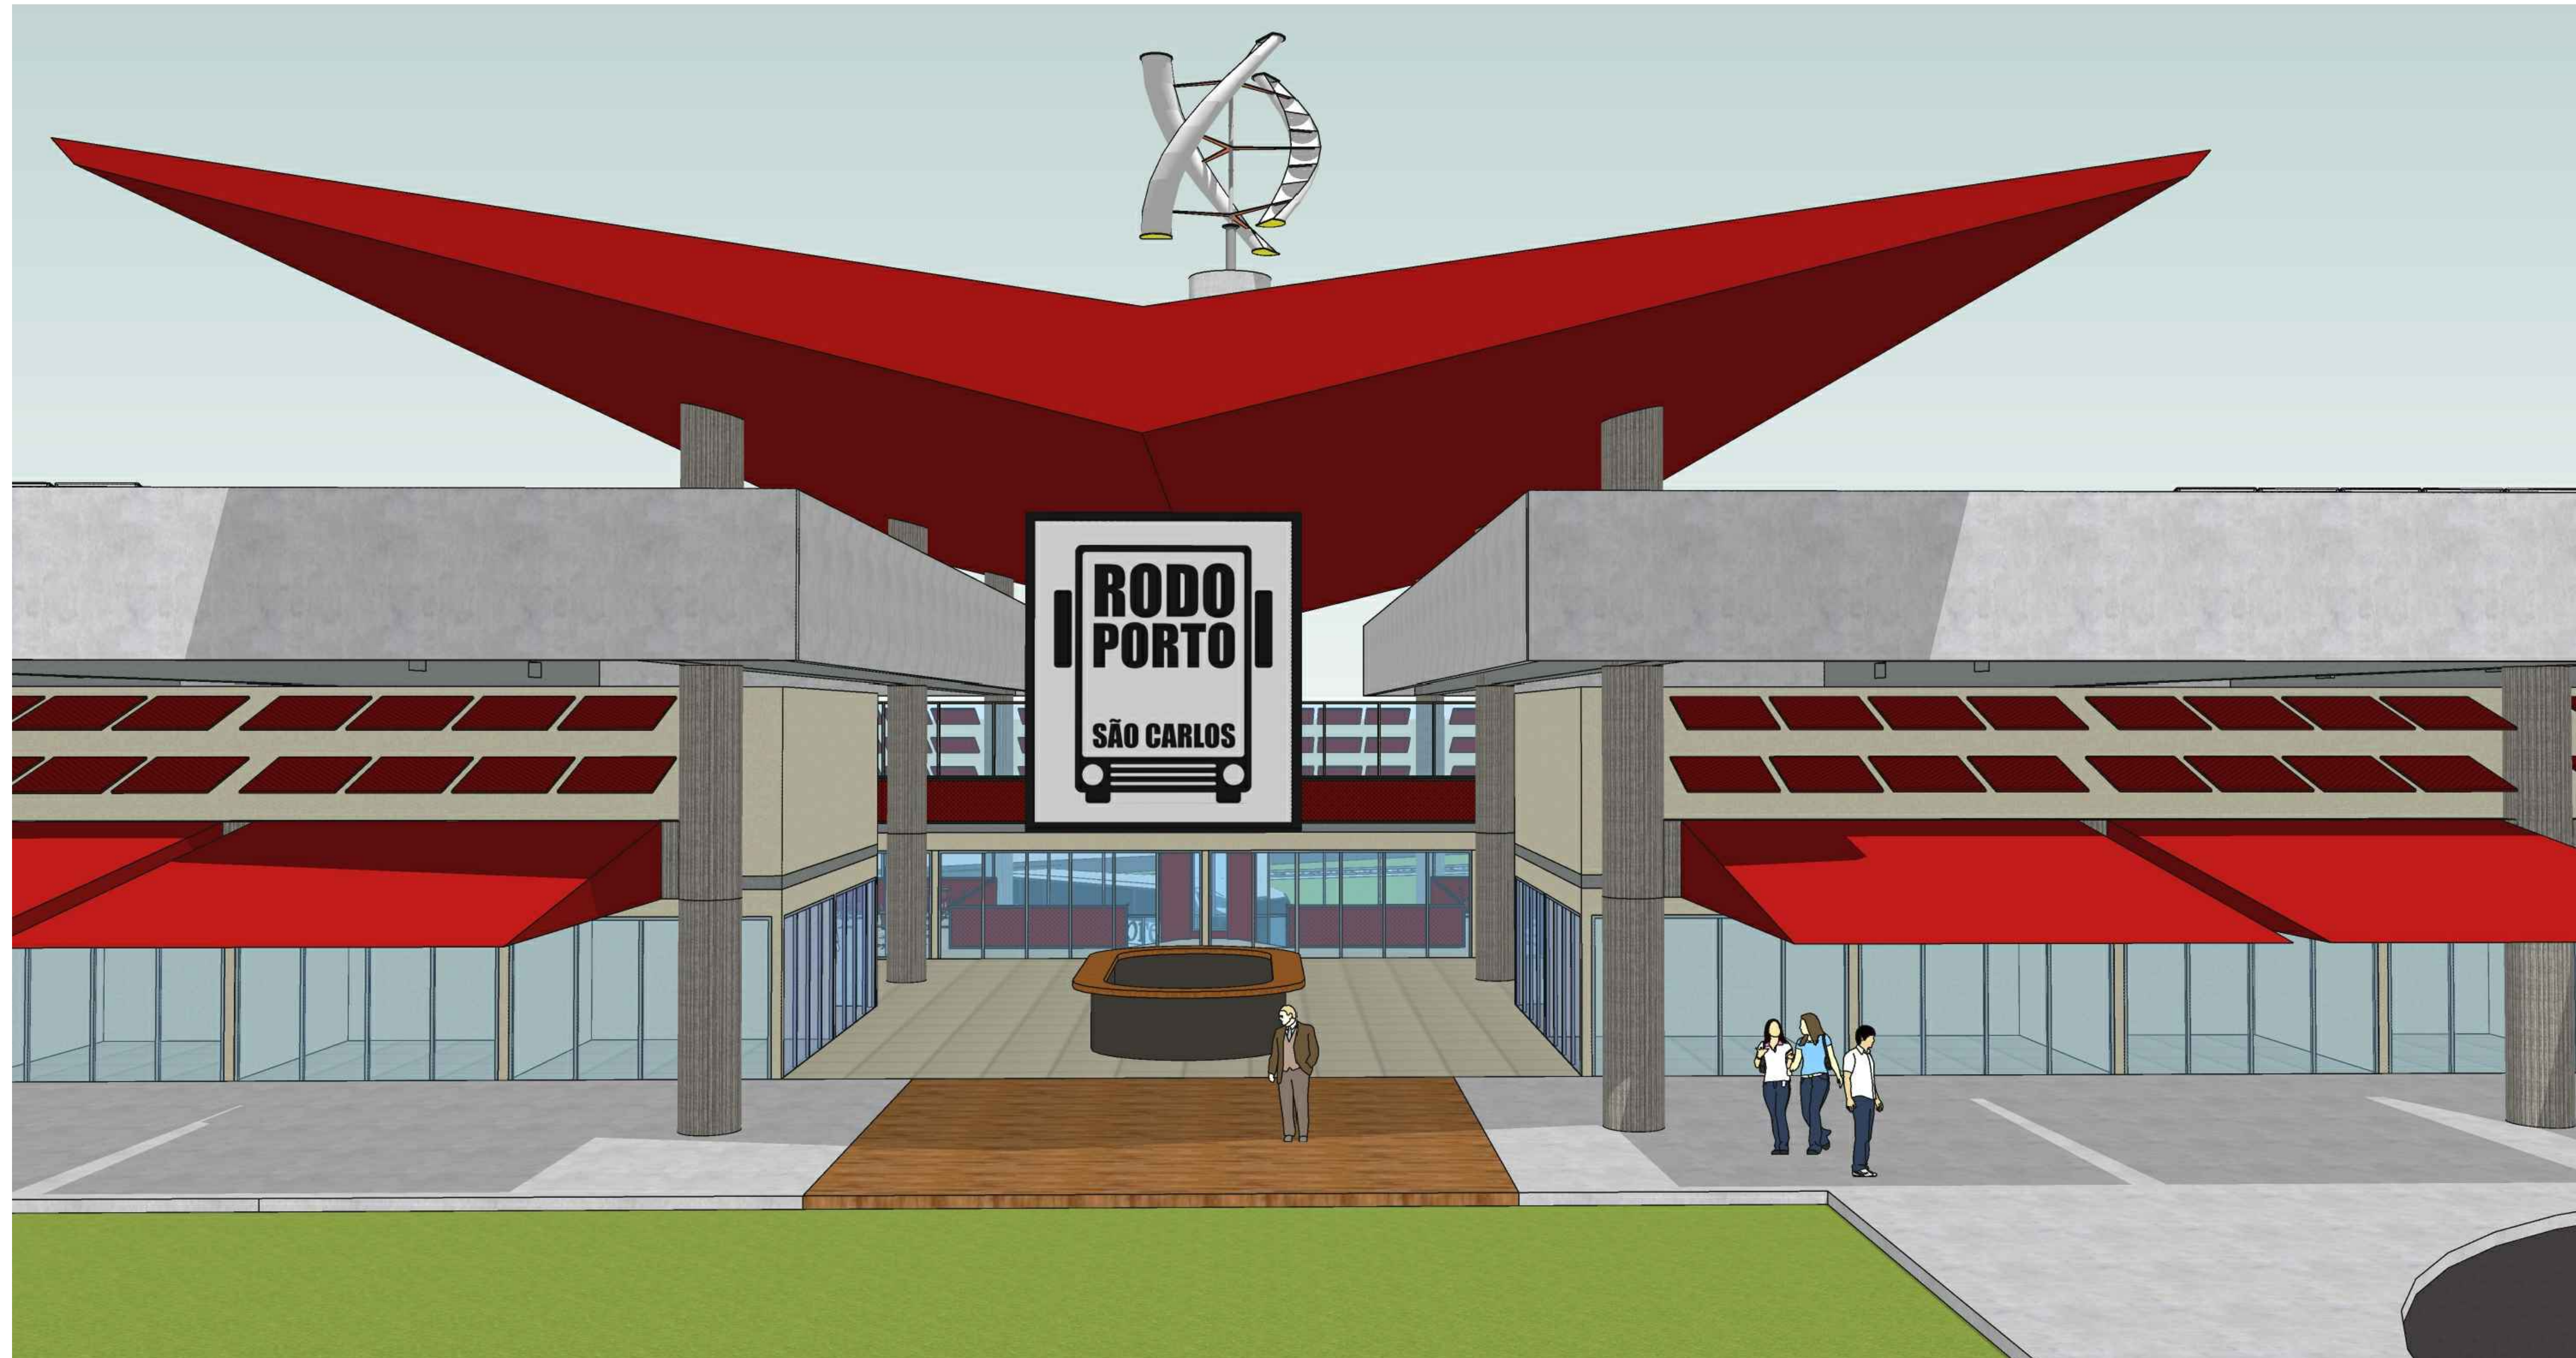

OTAS:
-CONFERIR MEDIDAS NO LOCAL



Prefeitura Municipal de
São Carlos



ARCO

ARQUITETURA
CONTEMPORÂNEA

Av. Pedroso de Moraes, 2.120 - Pinheiros - São Paulo - SP
CEP: 05420-003 - +55 11 3865-7035 - +55 11 90429-1775
projeto@arco.pro.br - www.arco.pro.br

DIREITOS AUTORAIS RESERVADOS CONFORME
DISPOSITIVOS DA LEI FEDERAL 9.610/99

TERMINAL INTERMODAL DE TRANSPORTE RODOVIÁRIO
DO MUNICÍPIO DE SÃO CARLOS

07P91FTΔ610

REFEITURA MUNICIPAL DE SÃO CARLOS
SECRETARIA MUNICIPAL DE TRANSPORTE E TRÂNSITO

ADREÇO
 UA ROTARY CLUB x RUA SANTOS DUMONT
 ROD. WASHINGTON LUIS x RUA BOLÍVIA
 ANTIGO AEROCUBE SALGADO FILHO

CYARA DE PROJET

ESTUDO CONCEITUAL DE VIABILIDADE TÉCNICA

SUMMARY

PERSPECTIVAS ILUSTRATIVAS

CONCLUSIONS

References

ESTADO UNIDENSE

Legend

1.0000

PERSPECTIVA ILUSTRATIVA DO ACESSO DE PEDESTRES AO TERMINAL

Ref.	Size	Material	Year	Location	Notes
1	120mm	Black PVC	1995	London	First year
2	120mm	Black PVC	1996	London	Second year
3	120mm	Black PVC	1997	London	Third year
4	120mm	Black PVC	1998	London	Fourth year
5	120mm	Black PVC	1999	London	Fifth year
6	120mm	Black PVC	2000	London	Sixth year
7	120mm	Black PVC	2001	London	Seventh year
8	120mm	Black PVC	2002	London	Eighth year
9	120mm	Black PVC	2003	London	Ninth year
10	120mm	Black PVC	2004	London	Tenth year
11	120mm	Black PVC	2005	London	Eleventh year
12	120mm	Black PVC	2006	London	Twelfth year
13	120mm	Black PVC	2007	London	Thirteenth year
14	120mm	Black PVC	2008	London	Fourteenth year
15	120mm	Black PVC	2009	London	Fifteenth year
16	120mm	Black PVC	2010	London	Sixteenth year
17	120mm	Black PVC	2011	London	Seventeenth year
18	120mm	Black PVC	2012	London	Eighteenth year
19	120mm	Black PVC	2013	London	Nineteenth year
20	120mm	Black PVC	2014	London	Twentieth year
21	120mm	Black PVC	2015	London	Twenty-first year
22	120mm	Black PVC	2016	London	Twenty-second year
23	120mm	Black PVC	2017	London	Twenty-third year
24	120mm	Black PVC	2018	London	Twenty-fourth year
25	120mm	Black PVC	2019	London	Twenty-fifth year
26	120mm	Black PVC	2020	London	Twenty-sixth year
27	120mm	Black PVC	2021	London	Twenty-seventh year
28	120mm	Black PVC	2022	London	Twenty-eighth year
29	120mm	Black PVC	2023	London	Twenty-ninth year
30	120mm	Black PVC	2024	London	Thirtieth year

REP	LEZDEM	BLANK VETS	4-2ND	LEZDEM	AFJ 51A
210110H	LEZDEM	BLANK VETS	560	LEZDEM	BLANK VETS
210111A	LEZDEM	BLANK VETS	751	LEZDEM	BLANK VETS
210112A	LEZDEM	BLANK VETS	251	LEZDEM	BLANK VETS
210113A	LEZDEM	BLANK VETS	255	LEZDEM	BLANK VETS
210114A	LEZDEM	BLANK VETS	755	LEZDEM	BLANK VETS
210115A	LEZDEM	BLANK VETS	755	LEZDEM	BLANK VETS



ESCALA	ESCALA GRÁFICA (m)	CÓDIGO	REVISÃO
INDICADA		SCL-RDV	0

[illegible]



PERSPECTIVA ILUSTRATIVA DO CORREDOR DE SERVIÇOS DO MALL INTERNO STRIP MALL E GUICHÊS



**PERSPECTIVA ILUSTRATIVA DO
CORREDOR DE SERVIÇOS DO MALL INTERNO
ACESSO À ÁREA DE EMBARQUE**

-CONFERIR MEDIDAS NO LOCAL



Av. Pedroso de Moraes, 2.120 - Pinheiros - São Paulo - SP
CEP: 05420-003 - +55 11 3865-7035 - +55 11 90429-1775
projeto@arco.pro.br - www.arco.pro.br

© DIREITOS AUTORAIS RESERVADOS CONFORME
DISPOSITIVOS DA LEI FEDERAL 9.610/1998

O CONTÍDUO DESTA DOCUMENTAÇÃO É PROPRIEDADE INTELECTUAL DE
SUA EMPRESA E DEVE SER MANTIDA EM SELO DE SIGILO E NÃO DEVE SER TRANSMITIDA A TERCEIROS SEM AUTORIZAÇÃO POR ESCRITO DO TITULAR.

TERMINAL INTERMODAL DE TRANSPORTE RODOVIÁRIO DO MUNICÍPIO DE SÃO CARLOS

PROPRIETÁRIO

REFEITORIA MUNICIPAL DE SÃO CARLOS

SECRETARIA MUNICIPAL DE TRANSPORTE E TRÂNSITO

ADREÇO
RUA ROTARY CLUB x RUA SANTOS DUMONT
ROD. WASHINGTON LUIS x RUA BOLÍVIA
ANTIGO AEROCULUBE SALGADO FILHO

ETAPA DE PROJETO	DATA	FOLHA
ESTUDO CONCEITUAL DE VIABILIDADE TÉCNICA	SET/23	00

RESPECTIVAS ILUSTRATIVAS

ESCALA	ESCALA GRÁFICA (m)	CÓDIGO	REVISÃO
INDICADA		SCL-RDV	0

[illegible]

FONTE / SAÍDOS DE BASE

Nº	Revisões (discriminação)	Data	Rubrica
1			
2			
3			
4			
5			
6			
7			
8			
9			
10			

LEGENDA NOTAS



PERSPECTIVA ILUSTRATIVA DO
MEZZANINO DA ÁREA DE EMBARQUE
E VISTA DAS PLATAFORMAS



PERSPECTIVA ILUSTRATIVA DO
SAGUÃO INFERIOR DA ÁREA DE EMBARQUE
E VISTA DAS PLATAFORMAS

NOTAS:
01- CONFERIR MEDIDAS NO LOCAL



Prefeitura Municipal de
São Carlos



ARCO

ARQUITETURA
CONTEMPORÂNEA

Av. Pedroso de Moraes, 2.120 - Pinheiros - São Paulo - SP
CEP: 05420-003 - +55 11 3865-7035 - +55 11 38428-1775
projeto@arco.pro.br - www.arco.pro.br

DIREITOS AUTORAIS RESERVADOS CONFORME
DISPÓSITOS DA LEI FEDERAL 9.610/96
COMPROVADO POR DOCUMENTOS DE PROTEÇÃO DE DADOS DE ACESSO
ARCO ARQUITETURA COMPROVADO O DOCUMENTO DE PROTEÇÃO DE DADOS DE ACESSO
ARQUITETURA COMPROVADO O DOCUMENTO DE PROTEÇÃO DE DADOS DE ACESSO

OBRA
RODOPORTO
TERMINAL INTERMODAL DE TRANSPORTE RODOVIÁRIO
DO MUNICÍPIO DE SÃO CARLOS

PROPRIETÁRIO
PREFEITURA MUNICIPAL DE SÃO CARLOS
SECRETARIA MUNICIPAL DE TRANSPORTE E TRÂNSITO

ENDEREÇO
RUA ROTARY CLUB x RUA SANTOS DUMONT
x RUA WASHINGTON LUIZ x RUA BOLÍVIA
ANTIGO AEROLUBE SALGADO FILHO

ETAPA DE PROJETO
ESTUDO CONCEITUAL
DE VIABILIDADE TÉCNICA

DATA
SET/23

FOLHA
00

ASSUNTO
PERSPECTIVAS ILUSTRATIVAS

ESCALA
INDICADA

ESCALA GRÁFICA (m)

CÓDIGO
SCL-RDV


REVISÃO
0

ITEM	QUANTIDADE	UNIDADE	VALOR UNITÁRIO	VALOR TOTAL
01	1	m²	100,00	100,00
02	1	m²	100,00	100,00
COMPROVADO POR DOCUMENTOS DE PROTEÇÃO DE DADOS DE ACESSO
ARCO ARQUITETURA COMPROVADO O DOCUMENTO DE PROTEÇÃO DE DADOS DE ACESSO
ARQUITETURA COMPROVADO O DOCUMENTO DE PROTEÇÃO DE DADOS DE ACESSO

Nº	Revisões (discriminação)	Data	rubrica
1	1	1	1
2	2	2	2
3	3	3	3
4	4	4	4
5	5	5	5
6	6	6	6
7	7	7	7

LEGENDA/NOTAS

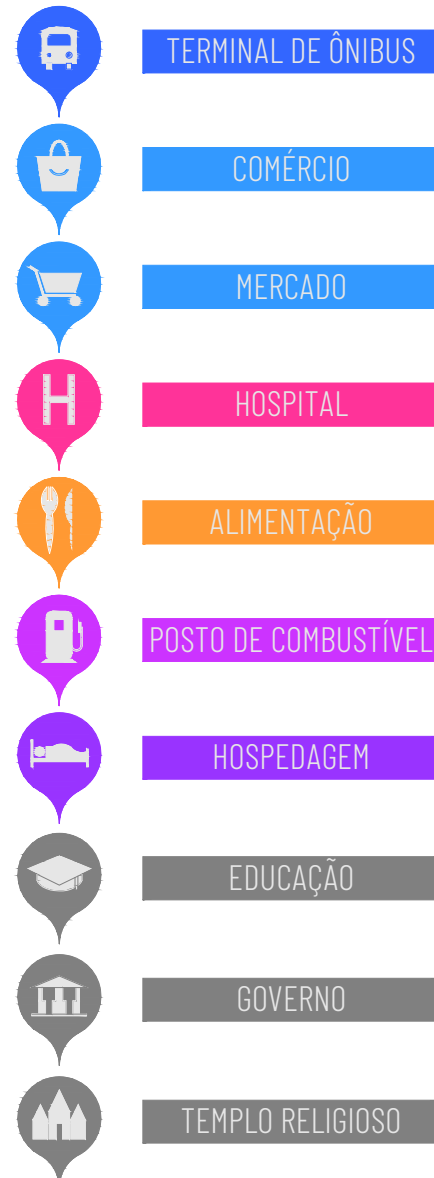TERMINAL DE ÔNIBUS

NOTAS:
01-CONFERIR MEDIDAS NO LOCAL



Prefeitura Municipal de
São Carlos



ARCO | ARQUITETURA
CONTEMPORÂNEA

Av. Pedroso de Moraes, 2.120 - Pinheiros - São Paulo - SP
CEP: 05420-003 - +55 11 3865-7035 - +55 11 98429-1775
projeto@arco.pro.br - www.arco.pro.br

DIREITOS AUTORAIS RESERVADOS CONFORME
DISPOSITIVOS DA LEI FEDERAL 9.610/98

TERRA
RODOPORTO
TERMINAL INTERMODAL DE TRANSPORTE
DO MUNICÍPIO DE SÃO CARLOS - SP

PROPRIETÁRIO
PREFEITURA MUNICIPAL DE SÃO CARLOS
SECRETARIA MUNICIPAL DE TRANSPORTE E TRÂNSITO

ENDEREÇO
RUA ROTARY CLUB x RUA SANTOS DUMONT
x ROD. WASHINGTON LUIS x RUA BOLÍVIA
ANTIGO AEROCUBE SALGADO FILHO

ETAPA DE PROJETO

ESTUDO PRELIMINAR

ASSUNTO

PLANTA DE SITUAÇÃO


INDICAÇÃO DE PONTOS DE INTERESSE

ESCALA	ESCALA GRÁFICA (m)	CÓDIGO	REVISÃO
A1 1:10.000 A3 1:20.000		SCL-RDV	0



PLANTA DE SITUAÇÃO COM INDICAÇÃO DE PONTOS DE INTERESSE

1	2	
---	---	---	---	---	---	---	---	---	----	----	-----

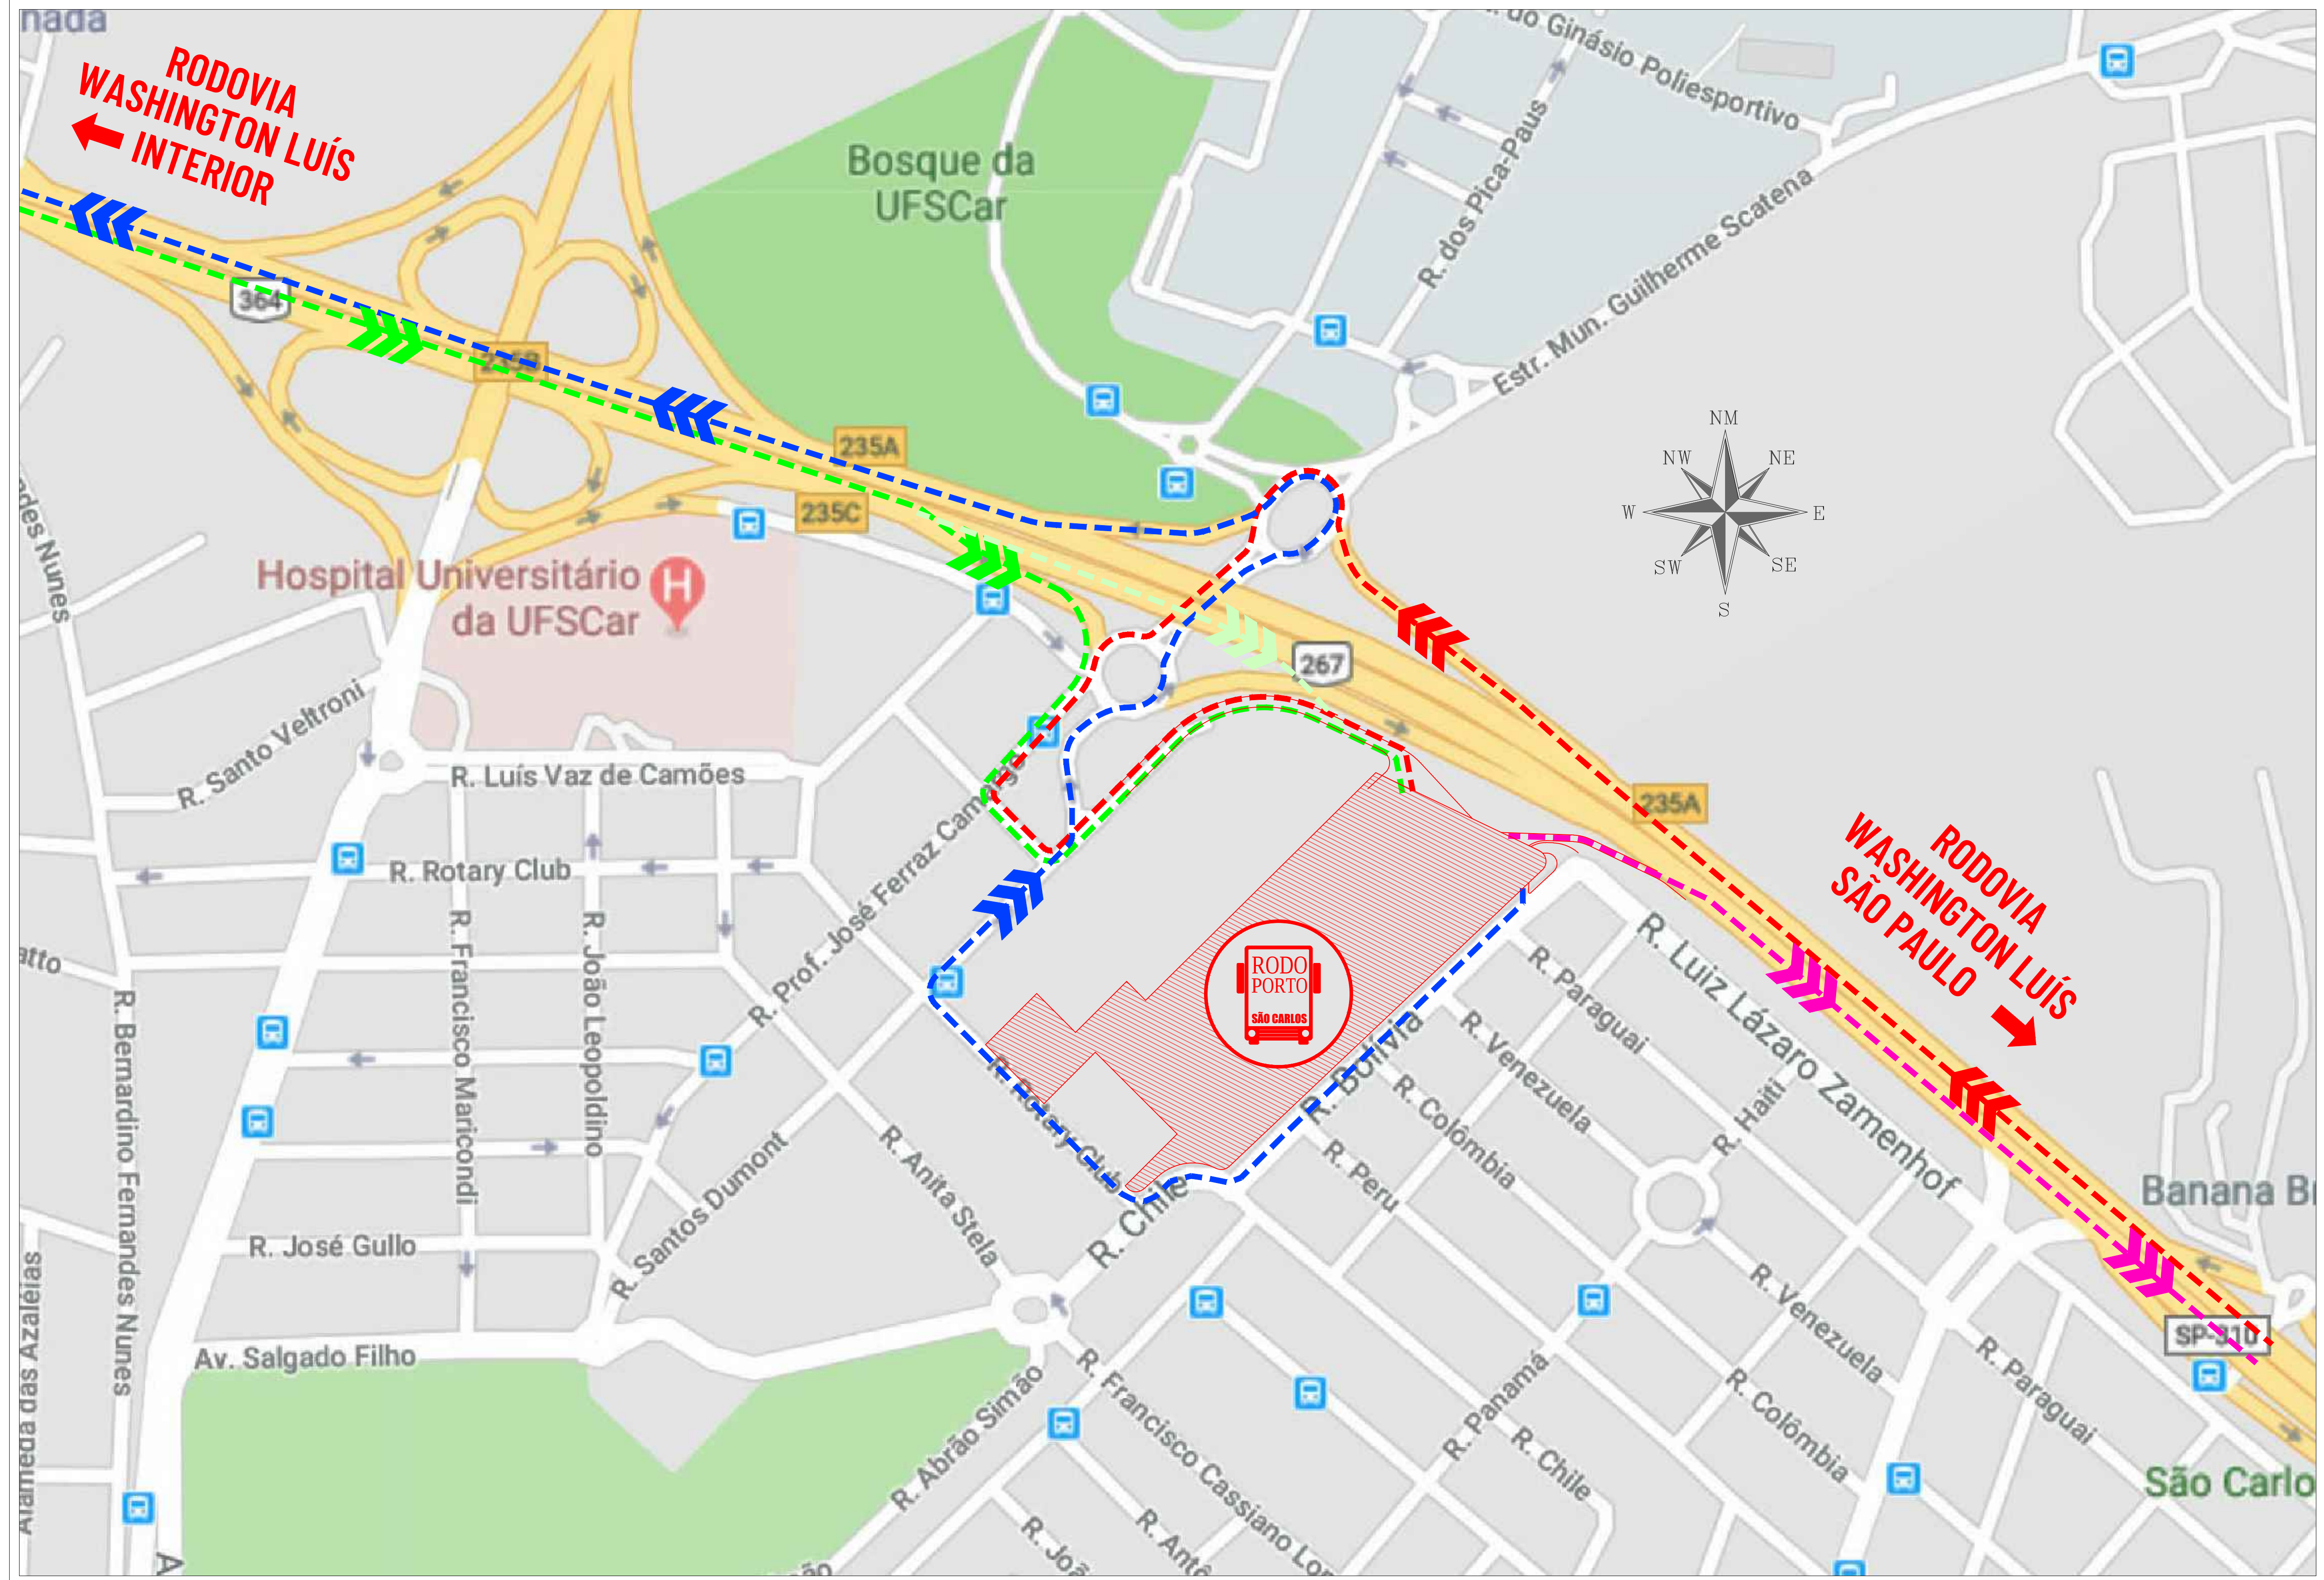

PLANTA DE LOCALIZAÇÃO COM FLUXOGRAMA DE TRÁFEGO INTERMUNICIPAL

FL-02

FONTE / BAIXO DE BASE

Nº	Revisões (discriminação)	Data	Assinatura
1			
2			
3			
4			
5			
6			
7			
8			
9			
10			

LEGENDA

LEGENDA

SÃO PAULO > INTERIOR

CHEGADA
SAÍDA

INTERIOR > SÃO PAULO

CHEGADA
SAÍDA

INTERIOR > SÃO PAULO

VIA ALÇA DE ACESSO VIADUTO A CONSTRUIR

CHEGADA

NOTAS:
01- CONFERIR MEDIDAS NO LOCAL



Prefeitura Municipal de
São Carlos



ARCO

ARQUITETURA
CONTEMPORÂNEA

Av. Pedroso de Moraes, 2.120 - Pinheiros - São Paulo - SP
CEP: 05420-003 - +55 11 3065-7035 - +55 11 3062-1775
projeto@arco.pro.br - www.arco.pro.br

DIREITOS AUTORAIS RESERVADOS CONFORME
DISPOSITIVOS DA LEI FEDERAL 9.610/96
O PROJETO É DE PROPRIEDADE INTELECTUAL DA ARCO
NÃO É PERMITIDA A REPRODUÇÃO OU A UTILIZAÇÃO DO PROJETO EM QUALQUER FORMA SEM A AUTORIZAÇÃO DA ARCO

OBRA

RODOPORTO
TERMINAL INTERMODAL DE TRANSPORTE RODOVIÁRIO
DO MUNICÍPIO DE SÃO CARLOS - SP

PROPRIETÁRIO
PREFEITURA MUNICIPAL DE SÃO CARLOS

ENDEREÇO
RUA ROTARY CLUB X RUA SANTOS DUMONT
X ROD. WASHINGTON LUIZ X RUA BOLÍVIA
ANTIGO AEROCULUBE SALGADO FILHO

ETAPA DE PROJETO
ESTUDO PRELIMINAR

DATA
SET/23

FOLHA
02

ASSUNTO

PLANTA DE LOCALIZAÇÃO
FLUXOGRAMA DE TRÁFEGO INTERMUNICIPAL

ESCALA
A1 1:2.500
A3 1:5.000

ESCALA GRÁFICA (m)
0 25 50 75 100

CÓDIGO
SC-RDV


REVISÃO
0

Nº	Remedes (discriminação)	Data	Plutícia
1	1	1	1
2	2	2	2
3	3	3	3
4	4	4	4
5	5	5	5
6	6	6	6
7	7	7	7
8	8	8	8

LEGEND/NOTES

TABELA DE ÁREAS					
IDENTIFICAÇÃO	PROJEÇÃO	PAVTOS	CONSTRUÇÃO	TERRENO	
RODOVIÁRIA	5.386,46 m2	3	8.704,50 m2	14.491,65 m²	26,20 %
REMANESCENTE				37.753,87 m²	68,24 %
SISTEMA VIÁRIO (DOAÇÃO)				3.076,08 m²	5,56 %
TERRENO				55.321,60 m²	100,00 %

ÁREA REMANESCENTE
A SER DESDOBRADA DA ÁREA MAIOR - MATRÍCULA 162.840

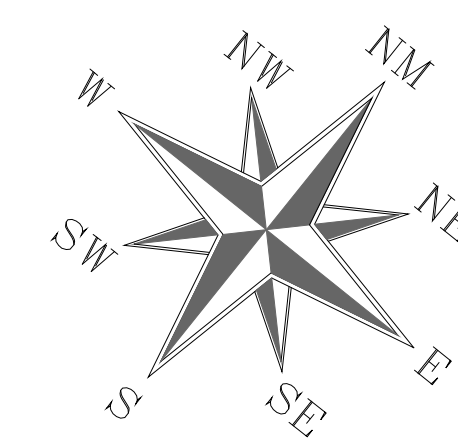

NOTAS:
01-CONFERIR MEDIDAS NO LOCAL



ARCO ARQUITETURA
CONTEMPORÂNEA

Av. Pedroso de Moraes, 2.120 - Pinheiros - São Paulo - SP
CEP: 05420-003 - +55 11 3866-7035 - +55 11 98429-1775
projeto@arco.pro.br - www.arco.pro.br

DIREITOS AUTORAIS RESERVADOS CONFORME
LEI Nº 5.692 DE 1971

0000

RODOPORTO
TERMINAL INTERMODAL DE TRANSPORTE RODOVIÁRIO
DO MUNICÍPIO DE SÃO CARLOS

PROPRIETÁRIO
PREFEITURA MUNICIPAL DE SÃO CARLOS
SECRETARIA MUNICIPAL DE TRANSPORTE E TRÂNSITO

RUA ROTARY CLUB x RUA SANTOS DUMONT
x ROD. WASHINGTON LUIS x RUA BOLÍVIA
ANTIGO AEROCULTE SALGADO FILHO

ETAPA DE PROJETO	DATA	FOLHA
ESTUDO PRELIMINAR	SET/23	03

ASSUNTO

RODOVIÁRIA / TERMINAL URBANO

IMPLANTACÃO GERAL

ESCALA	ESCALA (GRÁFICA) (m)	CÓDIGO	RE
10.000		SC1.000	

--	--	--	--

Nº	Revisões (Descrição)	Data	Assinatura

LEGENDA DE SERVIÇOS DE INFRAESTRUTURA

SISTEMA VIÁRIO EXISTENTE
RECAPEAMENTO A BASE DE ASFALTO CAP | CAUQ
FRESAGEM 5.0cm | RECAPE 7,0cm | ÁREA TOTAL 13.800m2

SISTEMA VIÁRIO NOVO A EXECUTAR
PAVIMENTO A BASE DE ASFALTO CAP | CAUQ
ESPESURA 12,0cm | ÁREA TOTAL 2.560m2



GUIAS E SARJETAS COMPRIMENTO 710ml
CALÇAMENTO DE PASSEIOS DE PEDESTRES 1.775m2
AJUSTE DE DISPOSITIVOS DE DRENAGEM

MURO DE ARRIMO A EXECUTAR
COMPRIMENTO 164ml | ALTURA MÉDIA 3.0m

SISTEMA DE ILUMINAÇÃO PÚBLICA EM LED
A INSTALAR | COMPRIMENTO 610ml

POSTEAMENTO EXISTENTE A REMANEJAR
LINHA ENERGIZADA | COMPRIMENTO 350ml




SERVIÇOS PRELIMINARES E DE TERRAPLENAGEM
ÁREA TOTAL DO TERRENO 53.992m2

REMOÇÃO DE COBERTURA VEGETAL E LIMPEZA DO TERRENO
VOLUME DE BOTA-FORA ESTIMADO DE 20.000m3
NIVELAMENTO DO TERRENO COMPENSADO ENTRE CORTE E ATERRO
VOLUME ESTIMADO DE MOVIMENTO COMPENSADO DE TERRA DE 20.000m3

ÁREA REMANESCENTE

A SER DESDOBRADA DA ÁREA MAIOR - MATRÍCULA 162.840

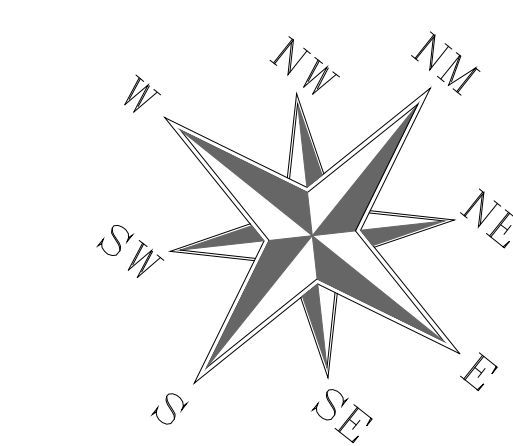

NOTA:
O1 CONFERIR MEDIDAS NO LOCAL



ARCO AROQUITETURA CONTEMPORÂNEA

Av. Pedroso de Moraes 2.722 - Pinheiros - São Paulo - SP
CNPJ: 09.520.033-45 | Fone: 11-3665-7036 | 11-98029-7775
projeto@arco.pro.br - www.arco.pro.br

DIRETOS AUTORES E REVISORES CONFORME
REQUISITOS DA Lei 12.350/2010

PROPOSTA
TERMINAL INTERMODAL DE TRANSPORTE RODOVIÁRIO
DO MUNICÍPIO DE SÃO CARLOS

PROPRIETÁRIO
PREFEITURA MUNICIPAL DE SÃO CARLOS
SECRETARIA MUNICIPAL DE TRANSPORTE E TRÂNSITO

PROJETO
RUA ROTARY CLUB X RUA SANTOS DUMONT
X RUA WASHINGTON LUIS X RUA BOLÍVIA
ANTÍDOTO AERODROMO SALGADO FILHO


ETAPA DE PROJETO: ESTUDO PRELIMINAR
DATA: SET/23
FOLHA: 04

OBJETO
PLANTA INDICATIVA DOS SERVIÇOS DE REQUALIFICAÇÃO
DA INFRAESTRUTURA VIÁRIA DE ACESSO AO TERMINAL

ESCALA: AD-1:500
AD-2:1000
SCL-RDV
REVISÃO: 0

[illegible]

CONCLUSIONS:

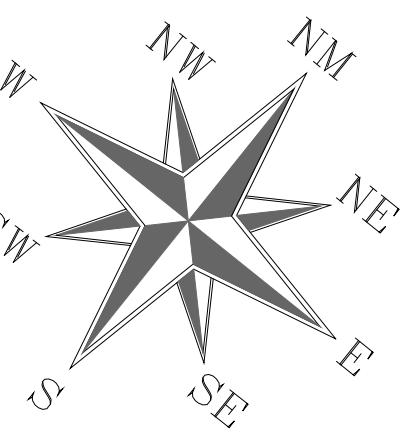

S:
INFERIR MEDIDAS NO LOCAL.



ARCO ARQUITETURA CONTEMPORÂNEA

Arco Pro. Pedroso de Morais, 2.120 - Pinheiros - São Paulo - SP
 EP: 05420-003 - +55 11 3865-7035 - +55 11 90429-1775
 projeto@arco.pro.br - www.arco.pro.br

THE MITCHELLS REFORMS

PORTO
TERMINAL INTERMODAL DE TRANSPORTE RODOVIÁRIO
MUNICÍPIO DE SÃO CARLOS

FEITURA MUNICIPAL DE SÃO CARLOS
RETARIA MUNICIPAL DE TRANSPORTE E TRÂNSITO

106 REVISTA DE PARCELAMENTO DO SOLO

LA	ESCALA GRÁFICA (m)	CÓDIGO	REVISÃO
1:500 1:2000		SCL-RDV	0

TOTAL = 55.321,60m²


ÁREA REMANESCENTE
A SER DESDOBRADA DA ÁREA MAIOR - MATRÍCULA 162.840

WILLIAMSON COUNTY, MISSISSIPPI		2010		2011		2012		
--------------------------------	--	------	--	------	--

FONTE / DADOS DE BASE

Nº	Revisões (discriminação)	Data	Rubrica
1			
2			
3			
4			
5			
6			
7			
8			
9			
10			

LEGENDAS/NOTAS:

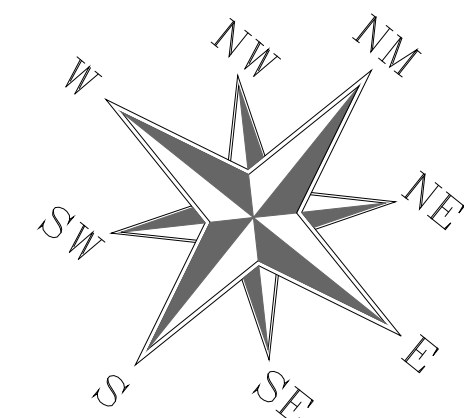

NOTAS:
01-CONFERIR MEDIDAS NO LOCAL



Prefeitura Municipal de
São Carlos



ARCO ARQUITETURA
CONTEMPORÂNEA

Av. Pedroso de Moraes, 2.120 - Pinheiros - São Paulo - SP
CEP: 05420-003 - +55 11 3865-7035 - +55 11 99429-1776
projeto@arco.pro.br - www.arco.pro.br

DIREITOS AUTORAIS RESERVADOS CONFORME
DISPOSTOS NA LEI FEDERAL N.º 5.662
DE 1971 (LEI DE DIREITOS AUTORAIS).
ARCO ARQUITETURA CONTEMPORÂNEA E SUAS FILIAIS NÃO SE RESPONSABILIZA POR
NÃO PRECISAR DESEMPENHAR A FUNÇÃO DE PROTEÇÃO DE DADOS PESSOAIS.

RODOPORTO
TERMINAL INTERMODAL DE TRANSPORTE RODOVIÁRIO
DO MUNICÍPIO DE SÃO CARLOS

PROPRIETÁRIO
PREFEITURA MUNICIPAL DE SÃO CARLOS
SECRETARIA MUNICIPAL DE TRANSPORTE E TRÂNSITO

ENDEREÇO
RUA ROTARY CLUB X RUA SANTOS DUMONT
X ROD. WASHINGTON LUIS X RUA BOLÍVIA
ANTIGO AEROCULUBE SALGADO FILHO

ETAPA DE PROJETO	DATA	FOLHA
ESTUDO PRELIMINAR	SET/23	06

ASSUNTO
RODOVIÁRIA / TERMINAL URBANO
PLANTA DO PAVTO. TERREO

ESCALA	ESCALA GRÁFICA	COTADO	REVISÃO
A1-1:300 A2-1:600		SCL-RDV	0

TABELA DE ÁREAS:

ÁREA DO TERRENO TOTAL (REAL)	55.321,60 m ²
ÁREA DO TERRENO RODOPORTO	14.491,65 m ²
ÁREA DO TERRENO DOAÇÃO VIÁRIO	3.076,08 m ²
ÁREA DO TERRENO REMANESCENTE	37.753,87 m ²

ÁREAS TOTAL DE COBERTURAS	6.849,52 m ²
ÁREA COBERTURA DE CONCRETO	3.402,00 m ²
ÁREA COBERTURA METÁLICA	960,68 m ²
ÁREA COBERTURAS PLATAFORMA	921,96 m ²
ÁREA COBERTURAS LOJAS	486,72 m ²
ÁREA MARQUISES DE ACESSO	156,56 m ²
ÁREA COBERTURA "CLARABÓIA"	460,80 m ²

ÁREA DE PROJEÇÃO DO EDIFÍCIO	5.386,46 m ²
------------------------------	-------------------------


ÁREA CONSTR. INTERNA TOTAL	5.960,88 m ²
PAVTO. TÉRREO	2.642,84 m ²
PAVTO SUPERIOR	1.587,54 m ²
PAVTO INFERIOR	1.730,50 m ²

ÁREAS DESCOBERTAS A URBANIZAR	9.105,19 m ²
ÁREA VERDE / PAISAGISMO	2.582,59 m ²
ÁREA COBERTURA TERMINAL URBANO	735,84 m ²

IMPLANTAÇÃO e
PLANTA DO PAVIMENTO TÉRREO
ESCALA 1:300

1	2	
---	---	---	---	---	---	---	---	---	----	----	-----

DIREITOS AUTORAIS RESERVADOS CONFORME DISPOSTOS NA LEI FEDERAL N.º 5.662 DE 1971 (LEI DE DIREITOS AUTORAIS).
ARCO ARQUITETURA CONTEMPORÂNEA E SUAS FILIAIS NÃO SE RESPONSABILIZA POR NÃO PRECISAR DESEMPENHAR A FUNÇÃO DE PROTEÇÃO DE DADOS PESSOAIS.

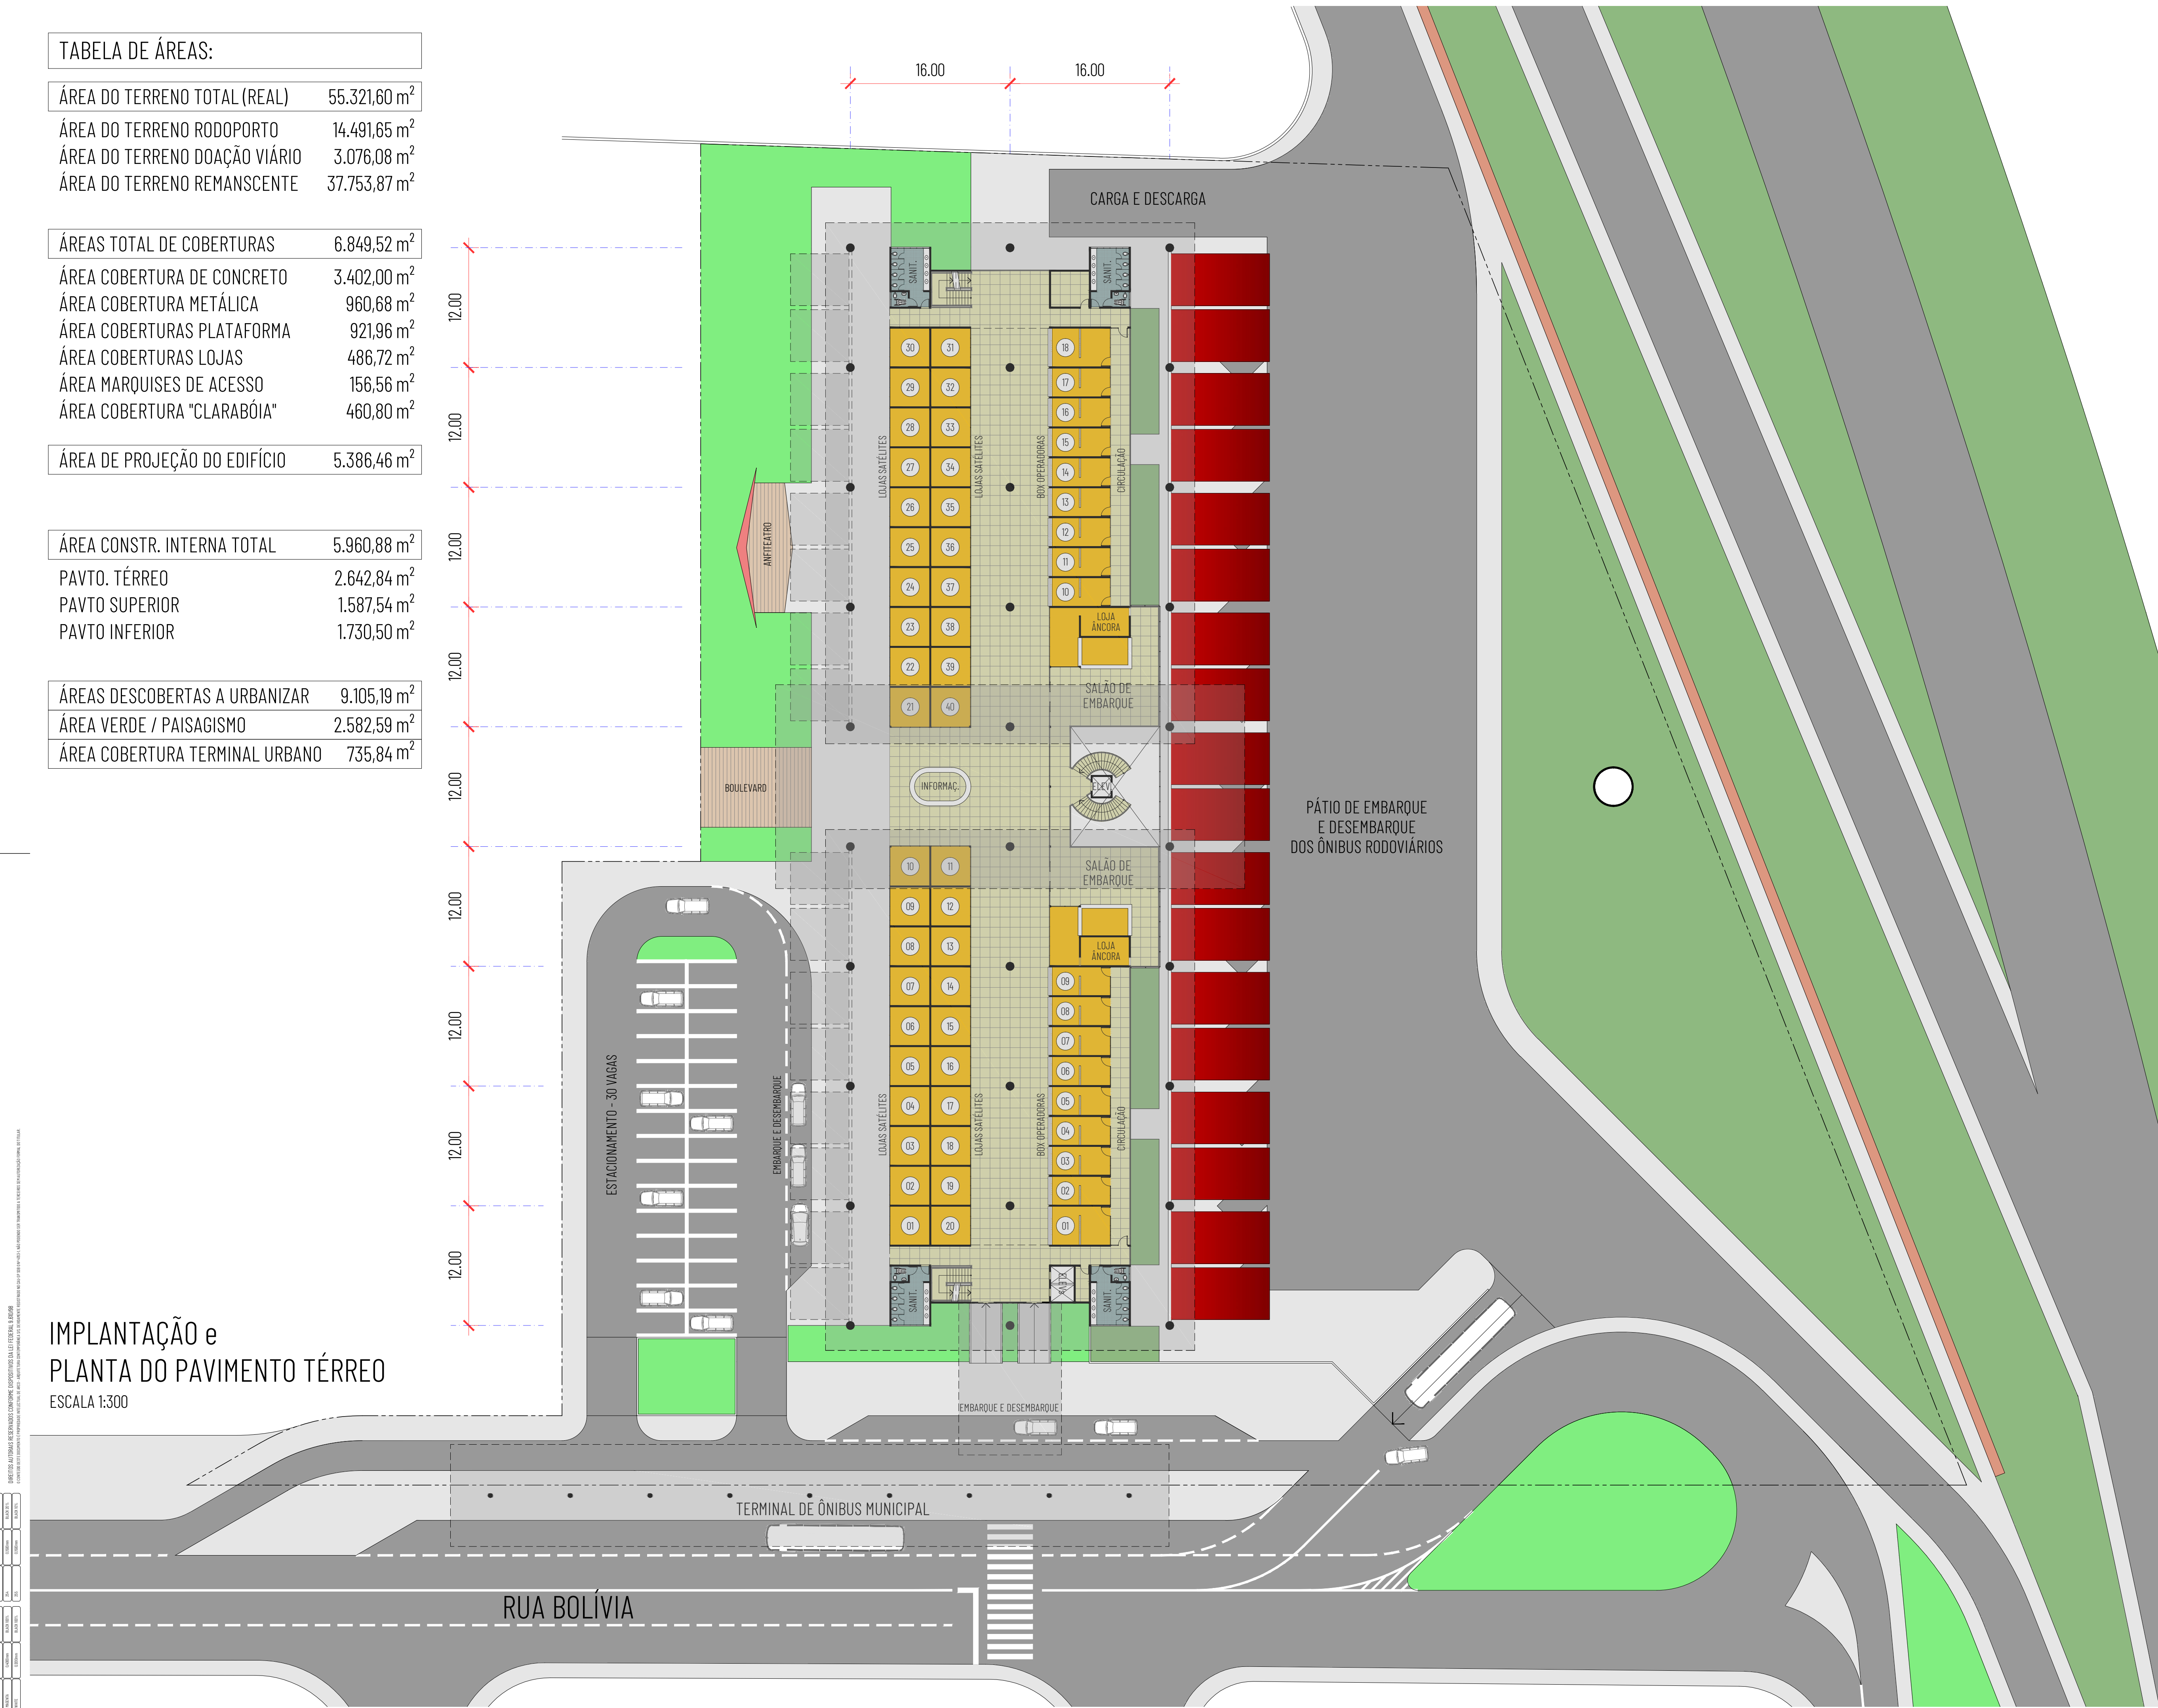

[illegible]

PROGRAMA DE PROJETO:

PAVIMENTO TÉRREO:

- ACESSO DO PÚBLICO (PEDESTRE+ÔNIBUS+CARRO)
- 18 BOX DE VENDA DAS OPERADORAS
- 40 PONTOS DE COMÉRCIO PARA LOJAS SATÉLITES
- 2 PONTOS DE COMÉRCIO PARA LOJAS ÂNCORAS
- GUARDA-VOLUMES
- ACHADOS E PERDIDOS
- CENTRAL TELEFÔNICA
- CAIXAS BANCÁRIOS
- ÁREA PARA APRESENTAÇÕES
- SANITÁRIOS (2F+2M+PNE)
- ÁREA DE EMBARQUE - ACESSO E ESPERA MEZZANINOS
- CENTRO DE INFORMAÇÕES
- BOLSÃO DE ESTACIONAMENTO (30 VAGAS)

PAVIMENTO INFERIOR:

- SALÃO DE EMBARQUE - ESPERA
- SALÃO DE EMBARQUE - SANITÁRIOS
- PLATAFORMA DE EMBARQUE - 12 BAIAS
- 18 BOX DE LOGÍSTICA DAS OPERADORAS
- TORRE DE CAIXA D'ÁGUA / GERADOR AEÓLICO VERTICAL
- ABRIGO DE LIXO / SISTEMA DE RECICLAGEM DE RESÍDUOS SÓLIDOS
- TORRE DE CAIXA D'ÁGUA / GERADOR AEÓLICO VERTICAL
- ÁREA TÉCNICA - REUSO / ETA / ETE / BOMBAS/ RETARDO DE DRENAGEM
- SUBESTAÇÃO DE ENTRADA DE ENERGIA / GRUPO GERADOR
- SALA DE DESCANSO DE MOTORISTAS
- REFEITÓRIO
- DEPÓSITO DE MATERIAL DE LIMPEZA
- VESTIÁRIOS (1F+1M+PNE)

PAVIMENTO SUPERIOR:


- 40 PONTOS DE COMÉRCIO PARA LOJAS SATÉLITES - MEZZANINOS
- CENTRO DE CONTROLE DE OPERAÇÕES - CCO
- ESCRITÓRIO ADMINISTRATIVO DA CONCESSIONÁRIA
- ESCRITÓRIO ADMINISTRATIVO DO PODER CONCEDENTE
- POLÍCIA e JUIZADO DE MENORES
- ESCRITÓRIOS DER / ANTT
- ÁREA DE EMBARQUE - SALAS VIPS
- SANITÁRIOS (2F+2M+PNE)

COBERTURA:

FAZENDA SOLAR ~ 3.000,00m²

PLANTA DO PAVIMENTO SUPERIOR

ESCALA 1:300

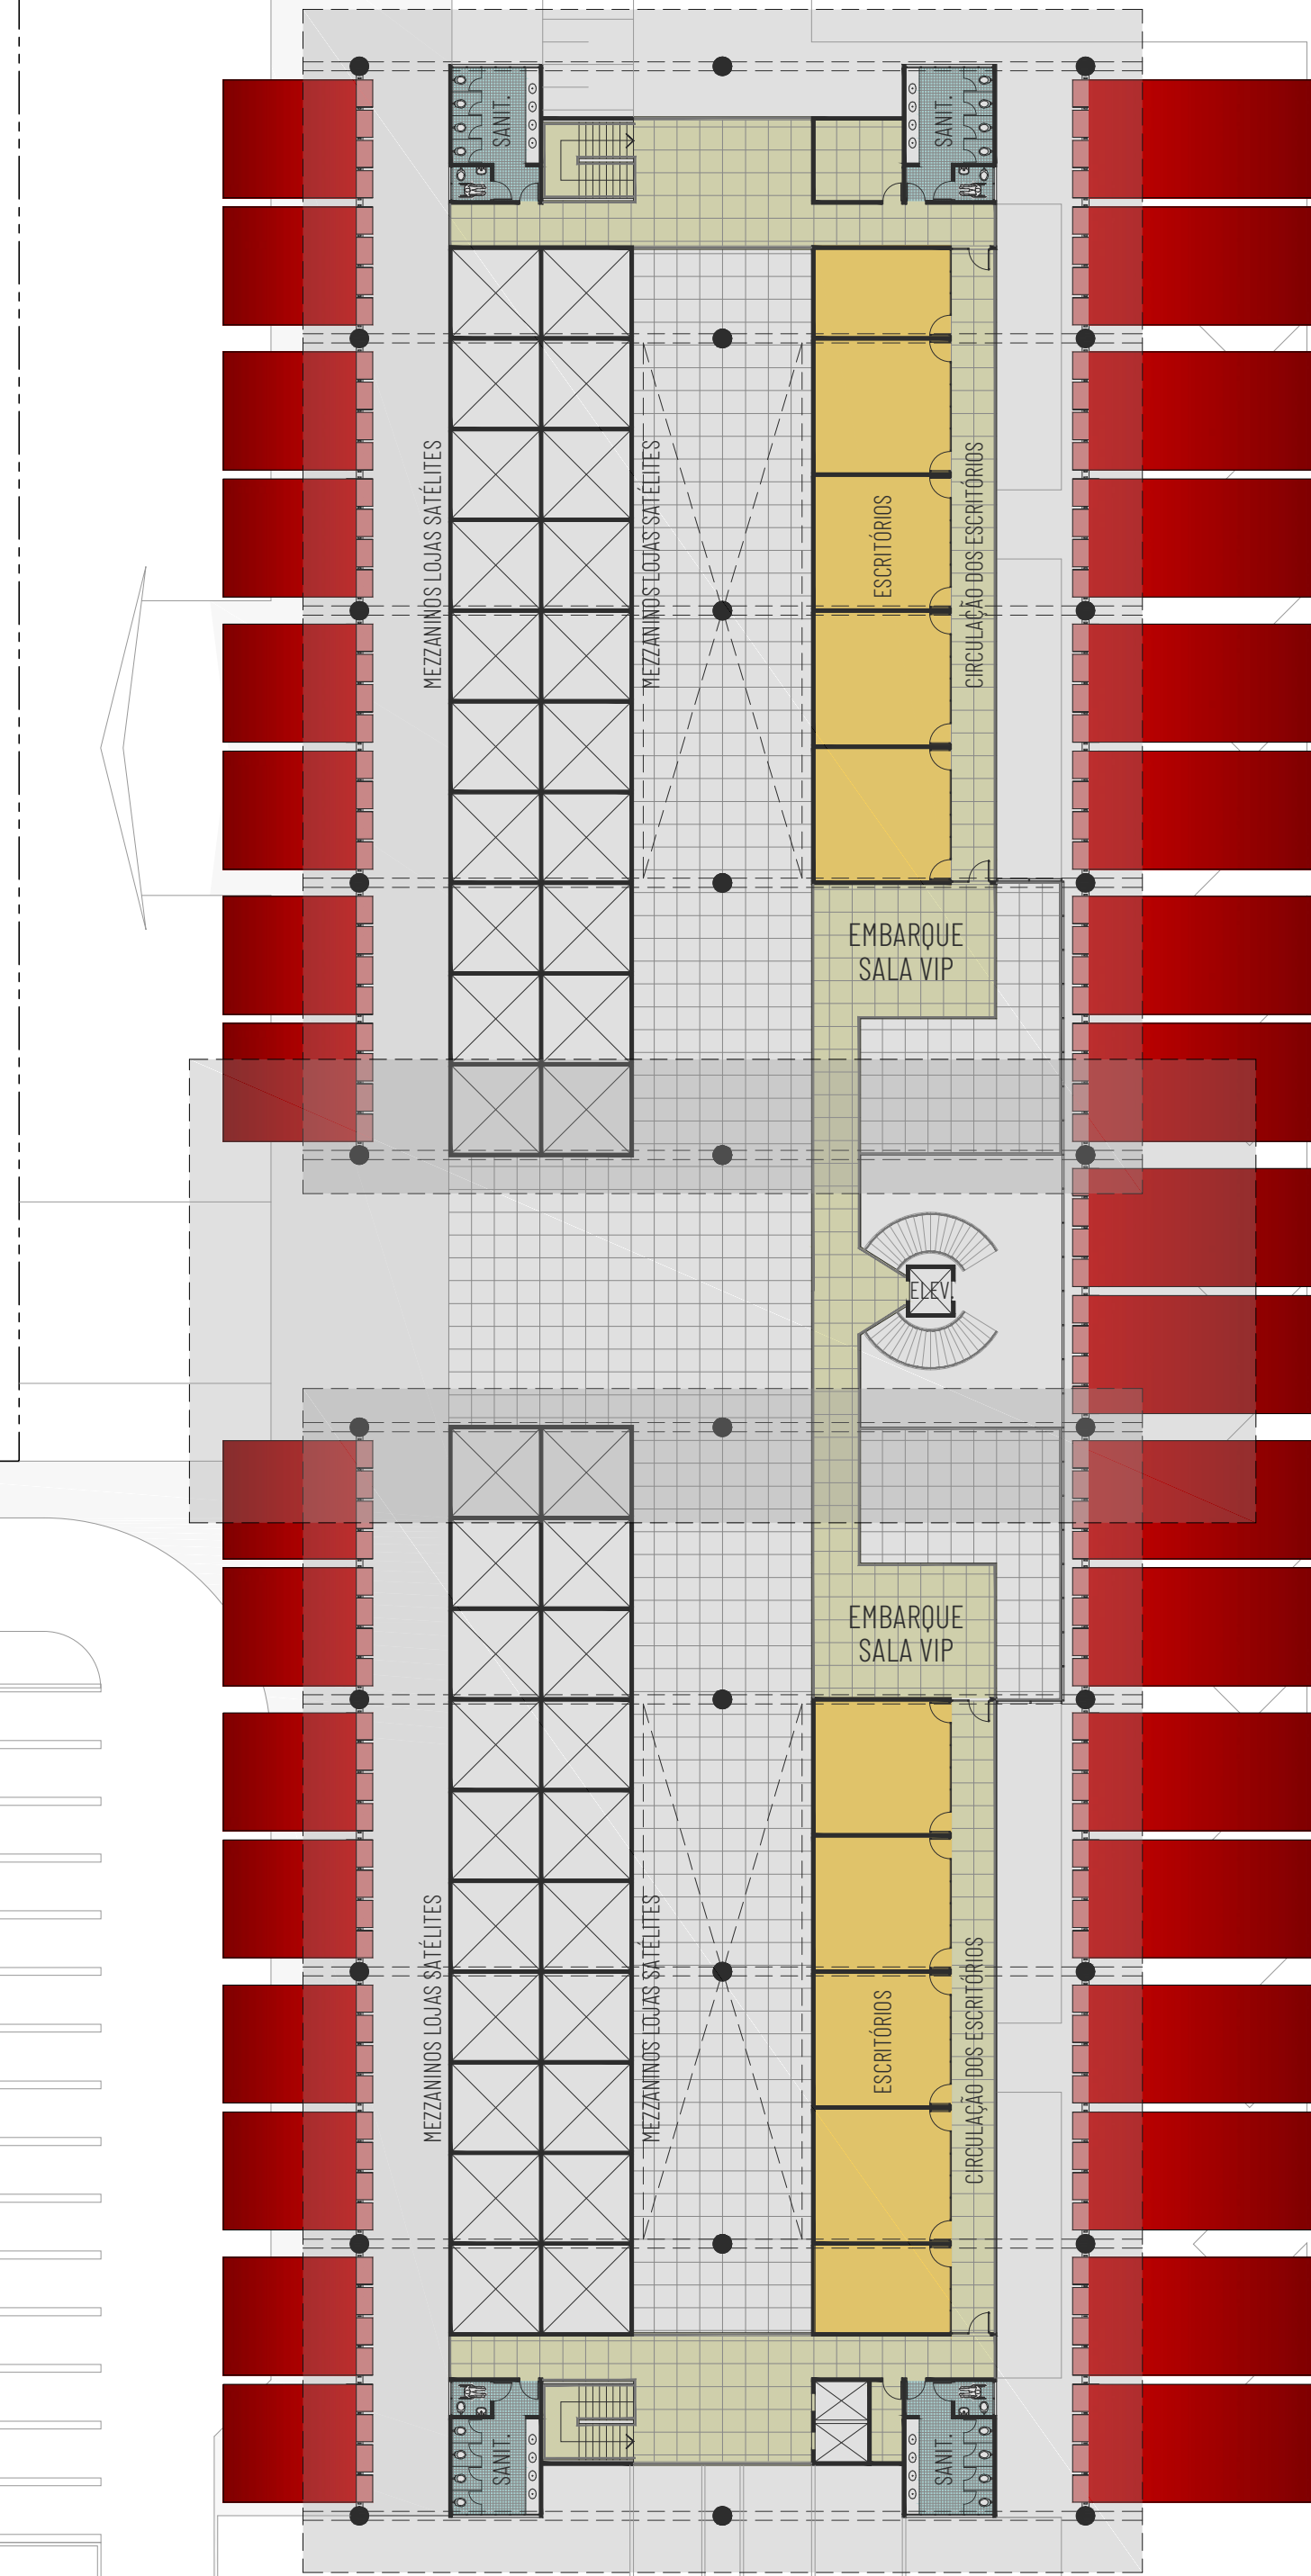


FL-08

FONTE / DADOS DE BASE

Nº	Revisões (discriminação)	Data	Rúbrica
1			
2			
3			
4			
5			
6			
7			
8			
9			
10			

LEGENDA/NOTAS:

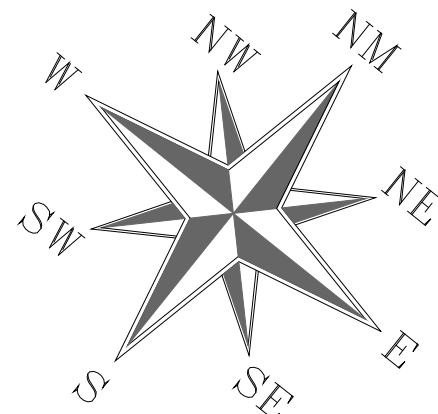

NOTAS:
01- CONFERIR MEDIDAS NO LOCAL



Prefeitura Municipal de
São Carlos



ARCO ARQUITETURA
CONTEMPORÂNEA

Av. Pedroso de Moraes, 2.120 - Pinheiros - São Paulo - SP
CEP: 05420-003 - +55 11 3865-7035 - +55 11 90429-1776
projeto@arco.pro.br - www.arco.pro.br

DIREITOS AUTORAIS RESERVADOS CONFORME
DISPÓSITIVOS DA LEI FEDERAL N. 9.610/96
E LEI FEDERAL N. 12.522/12
ARCO ARQUITETURA CONTEMPORÂNEA E SUAS FILIAIS NÃO SE RESPONSABILIZA POR DANOS MATERIAIS E/OU
MORAIS PROVENIENTES DE TRANSMISSÃO E/OU USO DE INFORMAÇÕES FORNECIDAS POR ELA.

OBRA
RODOPORTO
TERMINAL INTERMODAL DE TRANSPORTE RODOVIÁRIO
DO MUNICÍPIO DE SÃO CARLOS

PROPRIETÁRIO
PREFEITURA MUNICIPAL DE SÃO CARLOS
SECRETARIA MUNICIPAL DE TRANSPORTE E TRÂNSITO

ENDEREÇO
RUA ROTARY CLUB X RUA SANTOS DUMONT
X RUA WASHINGTON LUIS X RUA BOLÍVIA
ANTIGO AERÓCLUBE SALGADO FILHO


ETAPA DE PROJETO	DATA	FOLHA
ESTUDO PRELIMINAR	SET/23	08

ASSUNTO
RODOVIÁRIA / TERMINAL URBANO
PLANTA DO PAVTO. SUPERIOR

ESCALA	ESCALA GRÁFICA (m)	COTADO	REVISÃO
A1-1:300 A2-1:600		SCL-RDV	0

Nº	Revisões (discriminação)	Data	Rubrica
1	1	1	1
2	2	2	2
3	3	3	3
4	4	4	4
5	5	5	5
6	6	6	6

LEGENDA/NOTAS:

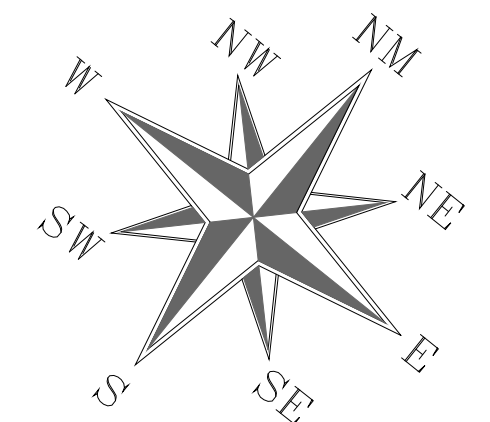

OTAS:
-CONFERIR MEDIDAS NO LOCAL



Av. Pedroso de Moraes, 2.120 - Pinheiros - São Paulo - SP
CEP: 05420-003 - +55 11 3865-7035 - +55 11 98429-1775
projeto@arco.pro.br - www.arco.pro.br

DIREITOS AUTORIAIS RESERVADOS CONFORME
DISPOSITIVOS DA LEI FEDERAL 9.610/98

O CONTEÚDO DESTES DOCUMENTOS É PROPRIEDADE INTELECTUAL DE
ARCA ARQUITETURA CONTEMPORÂNEA E SUO DESENVOLVIMENTO REGISTRADO NO CRI-S/O-SP E NÃO
PODEM SER TRANSMITIDOS A TERCEIROS SEM AUTORIZAÇÃO PORAL DO TITULAR.

TERMINAL INTERMODAL DE TRANSPORTE RODOVIÁRIO DO MUNICÍPIO DE SÃO CARLOS

PROPRIETÁRIO
PREFEITURA MUNICIPAL DE SÃO CARLOS
SECRETARIA MUNICIPAL DE TRANSPORTE E TRÂNSITO

ADREÇO
RUA ROTARY CLUB x RUA SANTOS DUMONT
ROD. WASHINGTON LUIS x RUA BOLÍVIA
ANTIGO AERoclUBE SALGADO FILHO

ODOVÍÁRIA / TERMINAL URBANO
PLANTA DE COBERTURA

ESCALA	ESCALA GRÁFICA (m)	CÓDIGO	REVISÃO
A1-1:300 A3-1:600		SCL-RDV	0

PLANTA DE COBERTURA

ESCALA 1:300

[illegible]

Nº	Revisões (discriminação)	Data	Rubrica
1			
2			
3			
4			
5			
6			

LEGENDA/NOTAS:



Prefeitura Municipal de
São Carlos

ARCO ARQUITETURA CONTEMPORÂNEA

Av. Pedrosa de Moraes, 2.120 - Pinheiros - São Paulo - SP
CEP: 05420-003 - +55 11 3865-7035 - +55 11 98429-1775
projeto@arco.pro.br - www.arco.pro.br

DIREITOS AUTORIAIS RESERVADOS CONFORME
DISPOSITIVOS DA LEI FEDERAL 9.610/98

É CONTEÚDO DESTA DOCUMENTO E PROPRIEDADE INTELECTUAL DE
ARQUITETURA CONTEMPORÂNEA S/O DEVIDAMENTE REGISTRADO NO CAD-SP/2003 Nº 4352-1
NÃO PODENDO SER TRANSMITIDO A TERCEIROS SEM AUTORIZAÇÃO FORMAL DO TITULAR.

4392

TERMINAL INTERMODAL DE TRANSPORTE RODOVIÁRIO
DO MUNICÍPIO DE SÃO CARLOS

PROPRIETARIO

PREFEITURA MUNICIPAL DE SÃO CARLOS
SECRETARIA MUNICIPAL DE TRANSPORTE E TRÂNSITO

RUA ROTARY CLUB x RUA SANTOS DUMONT
 ROD. WASHINGTON LUIS x RUA BOLÍVIA
 ANTIGO AEROCUBE SALGADO FILHO

ETAPA DE PROJETO	DATA	FOLHA
ESTUDO PRELIMINAR	SET/23	10

ASSUNTO

RODOVIÁRIA / TERMINAL URBANO
CORTES LONGITUDINAL E TRANSVERSAL

ESCALA	ESCALA GRÁFICA(m)	OTRO	REVISIÓN
A1-1:200 A3-1:400		SCL-RDV	0



ESCALA 1:200

[illegible]



NOTAS:
01-CONFERIR MEDIDAS NO LOCAL



Av. Pedroso de Moraes, 2.120 - Pinheiros - São Paulo - SP
CEP: 05420-003 - +55 11 3865-7035 - +55 11 98429-1775
projeto@arco.pro.br - www.arco.pro.br

DIREITOS AUTORAIS RESERVADOS CONFORME
DISPOSITIVOS DA LEI FEDERAL 9.608/98
O CONTEÚDO DESTES DOCUMENTOS É PROPRIEDADE INTELECTUAL DE
ARCO ARQUITETURA CONTEMPORÂNEA E SÃO DEVIDAMENTE REGISTRADOS NO CAD-SP/2003 Nº 4258-4
NÃO PODE SER TRANSMITIDO A TERCEIROS SEM AUTORIZAÇÃO PORAL DO TITULAR

ODR
RODOPORTO
TERMINAL INTERMODAL DE TRANSPORTE RODOVIÁRIO
DO MUNICÍPIO DE SÃO CARLOS

PROPRIETÁRIO

PREFEITURA MUNICIPAL DE SÃO CARLOS
SECRETARIA MUNICIPAL DE TRANSPORTE E TRÂNSITO

ENDEREÇO
RUA ROTARY CLUB x RUA SANTOS DUMONT
x ROD. WASHINGTON LUIS x RUA BOLÍVIA
ANTIGO AERoclUBE SALGADO FILHO

ETAPA DE PROJETO	DATA	FOLHA
ESTUDO PRELIMINAR	SET/23	11

ASSUNTO

RODOVIÁRIA / TERMINAL URBANO
ELEVACÕES SUDOESTE e SUDESTE


ESCALA	ESCALA GRÁFICA (m)	CÓDIGO	REVISÃO
A1-1:200 A3-1:400		SCL-RDV	0

[illegible]


FONTE / DADOS DE BASE

..	..	..	..
..	..	..	..
..	..	..	..
..	..	..	..
..	..	..	..
..	..	..	..
..	..	..	..
..	..	..	..
..	..	..	..
..	..	..	..

LEGENDA/NOTAS:

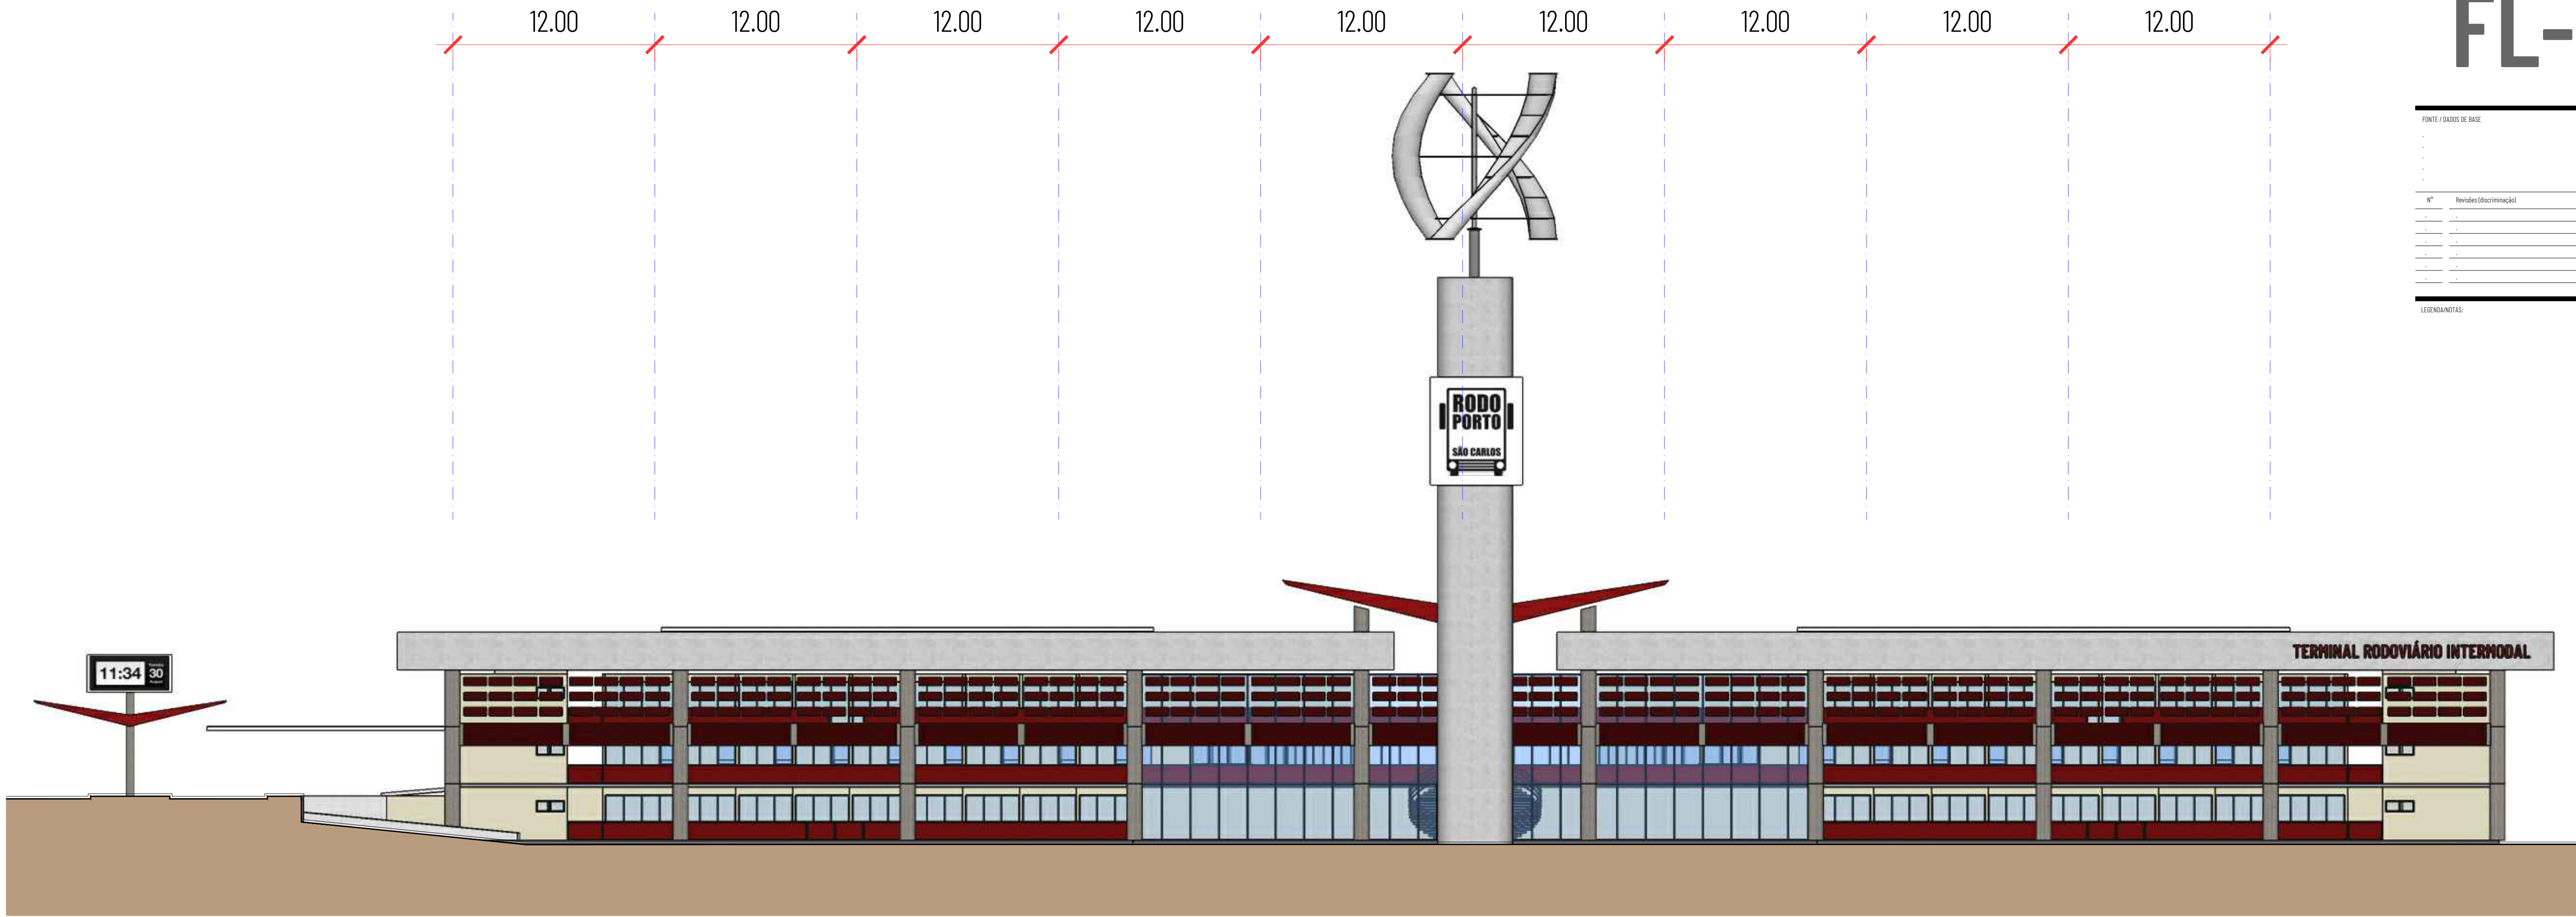

ELEVAÇÃO NORDESTE
ESCALA 1:200

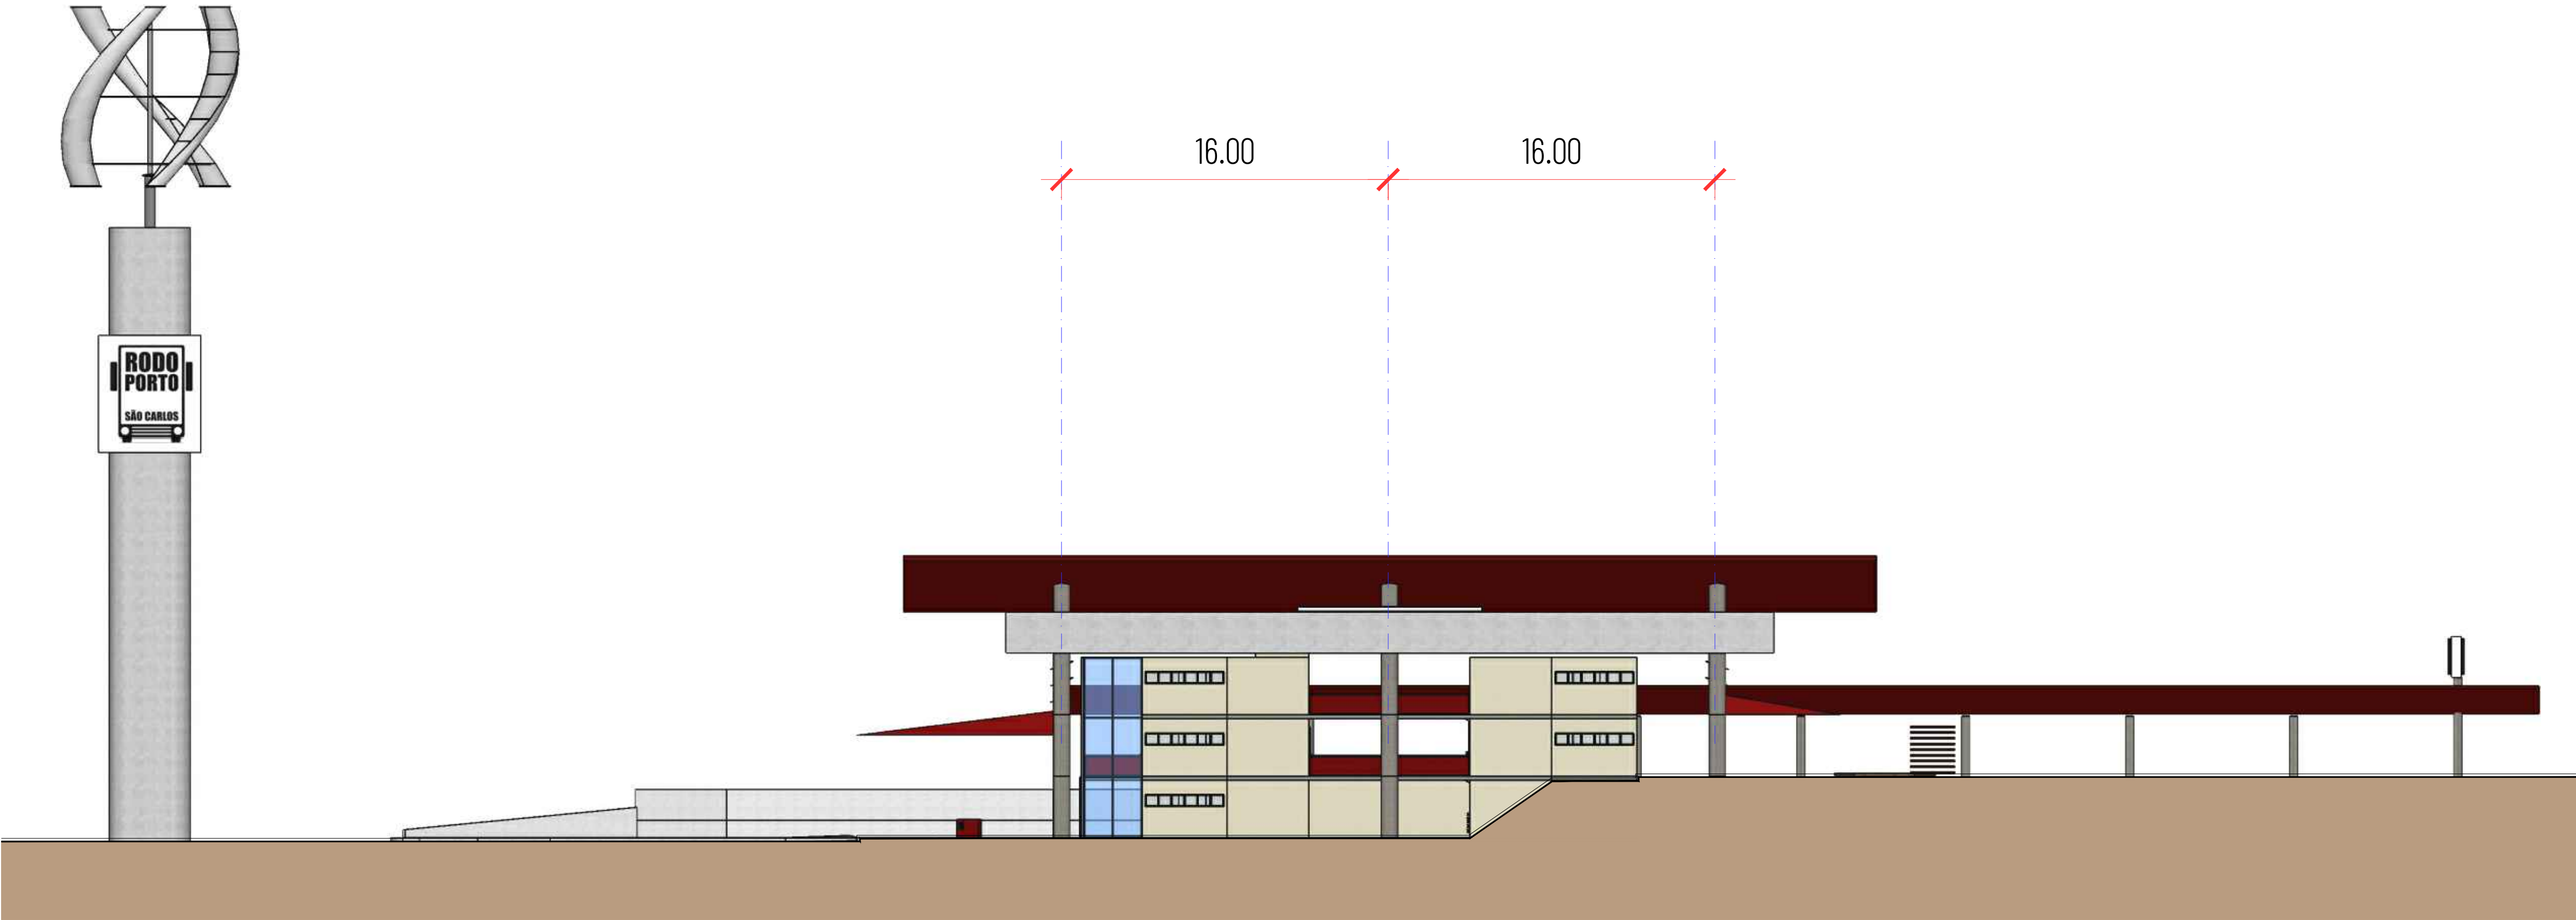

ELEVAÇÃO NOROESTE
ESCALA 1:200

NOTAS:

01-CONFERIR MEDIDAS NO LOCAL



Prefeitura Municipal de
São Carlos



ARCO

ARQUITETURA
CONTEMPORÂNEA

Av. Pedroso de Moraes, 2.120 - Pinheiros - São Paulo - SP
CEP: 05420-003 - +55 11 3865-7035 - +55 11 98429-1776
projeto@arco.pro.br - www.arco.pro.br

DIREITOS AUTORAIS RESERVADOS CONFORME
DISPÕSITOS DA LEI FEDERAL 5.662/68
O PROJETO DE ARQUITETURA É PROPRIEDADE INTELECTUAL DE
ARCO ARQUITETURA CONTEMPORÂNEA E SUAS DIVERSAS REGISTRAÇÕES NO CAD. DE DADOS DE DADOS E
SÃO PROIBIDAS TODAS AS REPRODUÇÕES E REPRODUÇÕES DE QUALQUER NATUREZA, SEM A PERMISSÃO DO PROPRIETÁRIO.

OBRA
RODOPORTO
TERMINAL INTERMODAL DE TRANSPORTE RODOVIÁRIO
DO MUNICÍPIO DE SÃO CARLOS

PROPRIETÁRIO
PREFEITURA MUNICIPAL DE SÃO CARLOS
SECRETARIA MUNICIPAL DE TRANSPORTE E TRÂNSITO

ENDEREÇO
RUA ROTARY CLUB X RUA SANTOS DUMONT
X RUA WASHINGTON LUIZ X RUA BOLÍVIA
ANTIGO AEROCULUBE SALGADO FILHO

ETAPA DE PROJETO
ESTUDO PRELIMINAR
DATA
SET/23
FOLHA
12

ASSUNTO

RODOVIÁRIA / TERMINAL URBANO
ELEVACOES NORDESTE e NOROESTE

ESCALA
A1-1:200
A2-1:400
ESCALA GRÁFICA (m)
0 1 2 3 4 5 6 7 8 9 10
COTADO
SCL-RDV
REVISÃO
0

1:50	1:100	1:200	1:300	1:400	1:500	1:600	1:700	1:800	1:900	1:1000	1:1200	1:1500	1:2000	1:2500	1:3000	1:4000	1:5000	1:6000	1:8000	1:10000
1:50	1:100	1:200	1:300	1:400	1:500	1:600	1:700	1:800	1:900	1:1000	1:1200	1:1500	1:2000	1:2500	1:3000	1:4000	1:5000	1:6000	1:8000	1:10000

DIREITOS AUTORAIS RESERVADOS CONFORME DISPOSTO NAS LEIS FEDERAIS 5.662/68
O PROJETO DE ARQUITETURA É PROPRIEDADE INTELECTUAL DE ARCO ARQUITETURA CONTEMPORÂNEA E SUAS DIVERSAS REGISTRAÇÕES NO CAD. DE DADOS DE DADOS E
SÃO PROIBIDAS TODAS AS REPRODUÇÕES E REPRODUÇÕES DE QUALQUER NATUREZA, SEM A PERMISSÃO DO PROPRIETÁRIO.

DIRETRIZES DE USO E OCUPAÇÃO DO SOLO:	
ZONA	ZONA 2 (OCUPAÇÃO INDUZIDA)
COEFICIENTE DE OCUPAÇÃO	70%
COEFICIENTE DE APROVEITAMENTO	BÁSICO = 2,0 MÁXIMO = 3,5
USO	MISTO

LEGENDA:

- 005.1 - MEDIDAS BASEADAS EM REGISTROS (MATRÍCULAS)
- 005.2 - MEDIDAS ESTIMADAS

	ÁREAS DE PROPRIEDADE DO GOVERNO DO ESTADO DE SÃO PAULO
	ÁREAS DE PROPRIEDADE DA PM SÃO CARLOS "OCUPADA" POR PARTICULARES
	PROPRIEDADE PRIVADA
	ÁREA DO EMPREENDIMENTO

MATRÍCULA = 53.992,27m² / REAL = 55.321,60m²




Prefeitura Municipal de
São Carlos

Av. Pedrosa de Moraes, 2.120 - Pinheiros - São Paulo - SP
CEP: 05420-003 - +55 11 3865-7035 - +55 11 90429-1775
projeto@arco.pro.br - www.arco.pro.br

DIREITOS AUTORAIS RESERVADOS CONFORME
 DISPOSITIVOS DA LEI FEDERAL 9.690/98
 O CONTEÚDO DESTA DOCUMENTAÇÃO É PROPRIEDADE INTELECTUAL DO
 INSTITUTO ARQUITETURA CONTEMPORÂNEA E NÃO DEVERÁ SER REPRODUZIDA NO TODO OU
 EM PARTE SEM A AUTORIZAÇÃO POR ESCRITO DO INSTITUTO

PLANTA DAS MATRÍCULAS SOBRE FOTO AÉREA

ESCALA	ESCALA GRÁFICA (m)	CÓDIGO	REVISIÓN
INDICADA		SCL-RDV	0



162	1.25sec	0.45K B/s	1.124	1.23sec	0.472K/s
2048	2.50sec	0.90K B/s	780	1.95sec	0.541K/s
21014	3.75sec	0.45K B/s	25	1.23sec	0.450K/s
1.0114	3.00sec	0.45K B/s	27	1.95sec	0.540K/s
4.734	2.50sec	0.45K B/s	25	1.95sec	0.540K/s
4.4	1.00sec	0.45K B/s	24	1.66sec	0.541K/s
1.965071	2.50sec	0.45K B/s	25	1.23sec	0.540K/s
4	1.00sec	0.45K B/s	26	1.66sec	0.540K/s