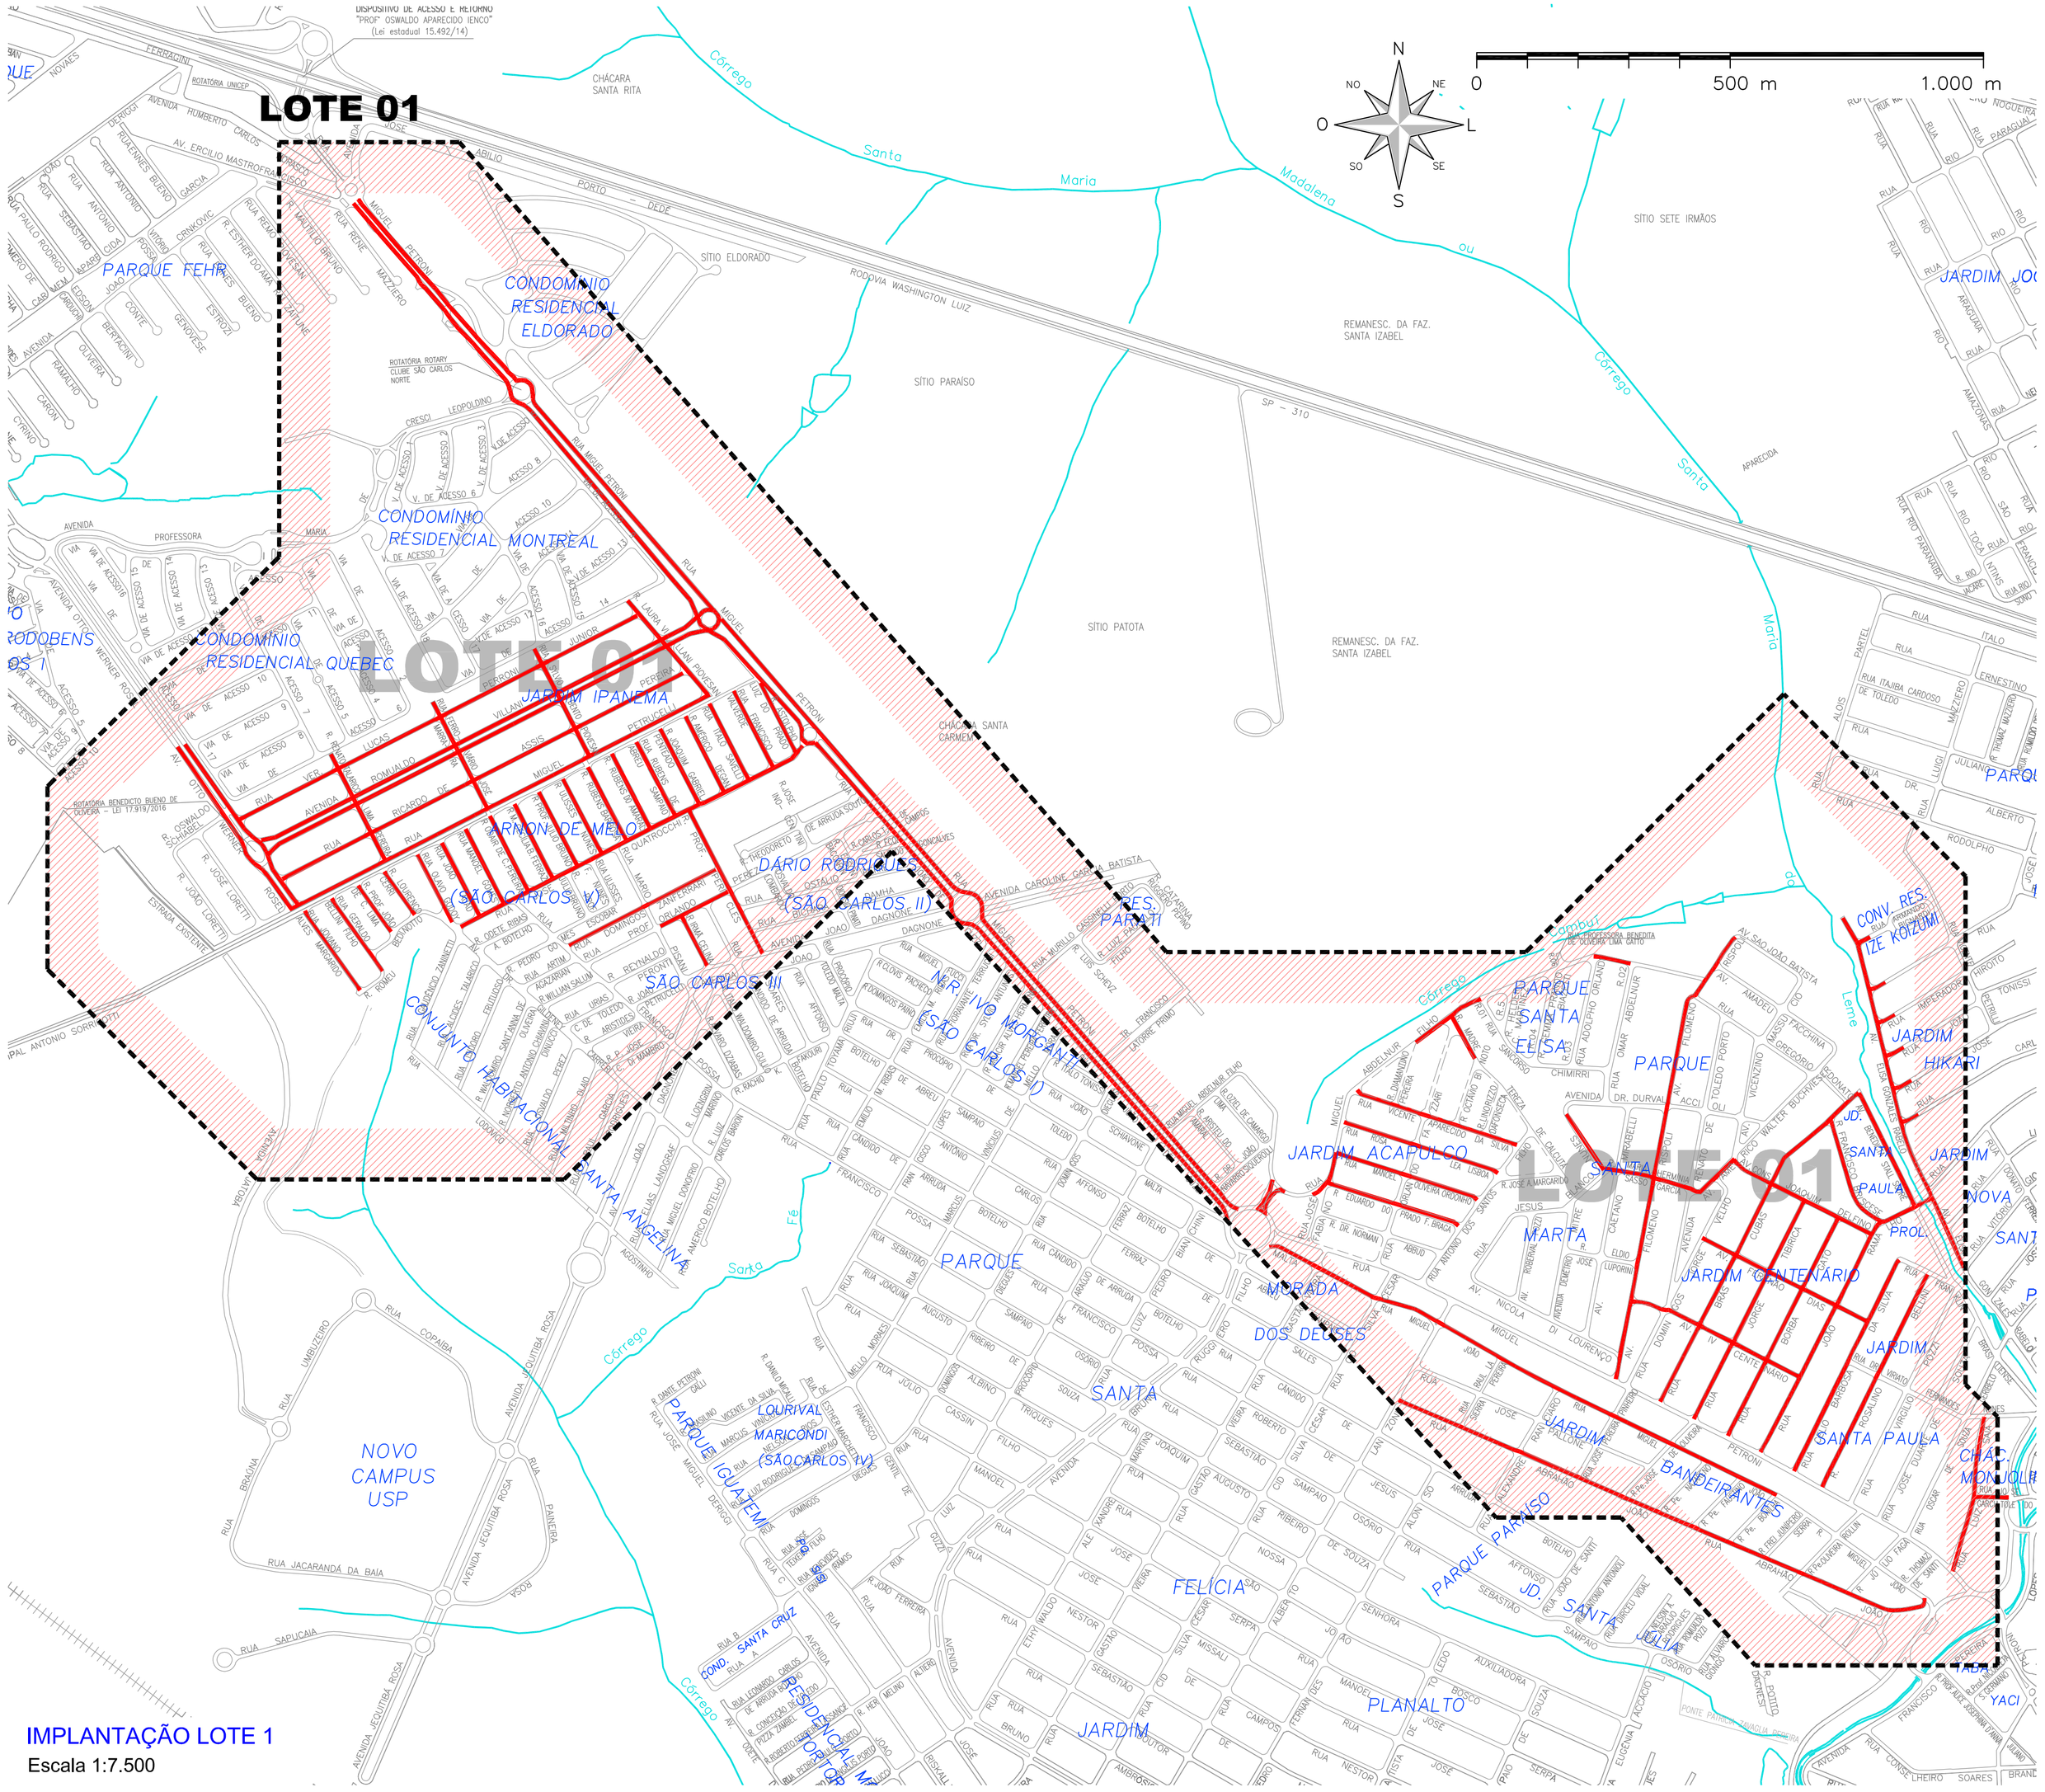

IMPLANTAÇÃO LOTE 1
Escala 1:7.500

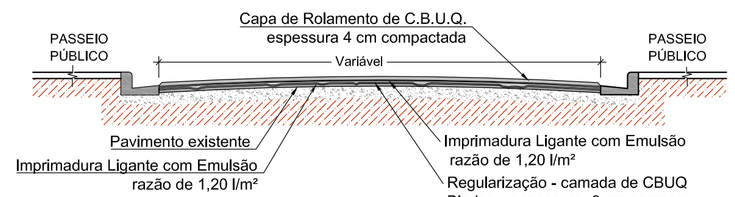

SEÇÃO TIPO - RECAPEAMENTO

Sem escala

LOTE 01

LOTE	NOME DA VIA	COMPRIMENTO (M)	LARGURA (M)	AREA (M²)
1	Av Miguel Petroni	5.330,81	8,50	45.311,89
1	Av Otto Werner Rosel	793,48	9,00	7.141,32
1	Rua Vereador Lucas Perroni Jr	881,32	8,00	7.050,56
1	Av Romualdo Villani	2.039,87	9,00	18.358,83
1	Rua Ricardo de Assis Pereira	888,80	8,00	7.110,40
1	Rua Miguel Petrucelli	927,58	8,00	7.420,64
1	Rua Renato Talarico Lima Pereira	234,55	9,00	2.110,95
1	Rua Ferroviario Jose Marrara	234,60	9,00	2.111,40
1	Rua Sylvio Bento Piovesan	235,68	9,00	2.121,12
1	Rua Laura Villani Piovesan	243,83	9,00	2.194,47
1	Rua Domingos Zanferrari	325,95	5,50	1.792,73
1	Rua Prof Orlando Perez	150,31	8,00	1.202,48
1	Rua Jose Quatrocchi	766,29	9,00	6.896,61
1	Rua Irma Celina	111,34	7,50	835,05
1	Rua Prof Pericles	316,24	8,00	2.529,92
1	Rua Joviano Alves Margarido	174,43	7,00	1.221,01
1	Rua Geraldo Bellini filho	175,28	7,00	1.226,96
1	Rua Prof Joao de C. Lima	111,82	7,00	782,74
1	Rua Lorenco Cerri	104,27	7,00	729,89
1	Rua Olavo Godoy	150,13	7,00	1.050,91
1	Rua Joao Auad	161,55	9,00	1.453,95
1	Rua Manoel Gomes	163,57	9,00	1.472,13
1	Rua Odair de C. Pereira	164,76	9,00	1.482,84
1	Rua M. Cecilia B. Ferraz	163,98	9,00	1.475,82
1	Rua Prof Julio Bruno	163,00	9,00	1.467,00
1	Rua Ulisses F. Nunes	164,10	9,00	1.476,90
1	Rua Rubens Barbosa	162,10	9,00	1.458,90
1	Rua Rubens do Amaral	164,01	9,00	1.476,09
1	Rua Rubens de Abreu Sampaio	165,08	9,00	1.485,72
1	Rua Joaquim Gabriel Penteado	164,75	9,00	1.482,75
1	Rua Americo Degan	166,72	9,00	1.500,48
1	Rua Italo Savelli	168,05	9,00	1.512,45
1	Rua Francisco Valverde	168,27	9,00	1.514,43
1	Rua Astolpho Luiz do Prado	163,85	9,00	1.474,65
1	Rua Armando Bignardi	28,57	9,00	257,13
1	Rua Jose Favoretto	35,82	7,50	268,65
1	Rua Imperador Hiroito	38,22	7,50	286,65
1	Rua Joao Tonissi	41,13	7,50	308,48
1	Rua Jose Calijuri	40,21	7,50	301,58
1	Rua Carlos Del Nero	40,78	7,50	305,85
1	Av Elisa Gonzales Rabelo	784,84	8,00	6.278,72
1	Av Benedicta Stall Sodre	250,62	8,50	2.130,27
1	Rua Miguel Abdenur Filho	479,28	7,50	3.594,60
1	Rua Eduardo de Prado F Braga	270,85	7,50	2.031,38
1	Rua Manoel Oliveira Ordonho	294,70	7,50	2.210,25
1	Rua Rosa Lea Lisboa	320,17	7,50	2.401,28
1	Rua Vicente Aparecida da Silva	334,85	7,50	2.511,38
1	Rua Madre Tereza de Caucuta	93,77	7,50	703,28
1	Rua Jesus Blanco Nunes	132,71	7,50	995,33
1	Rua Maria Herminia Sasso Garcia	186,93	7,50	1.401,98
1	Av Americo Walter Buchvieser	103,10	7,50	773,25
1	Av Filomeno Rispoli	918,92	8,00	7.351,36
1	Rua Bras Cubas	735,07	8,50	6.248,10
1	Rua Jorge Tibirica	482,83	8,00	3.862,64
1	Rua Bobo Gato	482,88	8,00	3.863,04
1	Rua Joao Ramalho	625,18	8,00	5.001,44
1	Rua Celio Barbosa da Silva	465,92	8,00	3.727,36
1	Rua Rosalino Bellini	468,09	8,00	3.744,72
1	Av IV Centenario	363,73	8,00	2.909,84
1	Rua Femao Dias	363,13	8,50	3.086,61
1	Av Cons Joaquim Delfino	311,15	8,00	2.489,20
1	Rua Francisco Briscese	234,28	8,00	1.874,24
1	Rua Luiz Saia	312,18	8,00	2.497,44
1	Rua Jose Garcia Toledo	68,76	8,00	550,08
1	Rua Abrahao Joao	1.136,62	8,00	9.092,96
1	Rua Miguel Joao	1.118,90	8,50	9.510,65
	TOTAL	28.064,56		232.503,67

RELAÇÃO DE VIAS DO LOTE 01

OBS: O projeto de sinalização horizontal das vias será fornecido pela SMTT antes da execução dessa etapa da obra. Caso o mesmo não esteja em posse da contratada na etapa, a sinalização deverá ser realizada nas mesmas condições da sinalização original.

PREFEITURA MUNICIPAL
DE SÃO CARLOS
Secretaria Municipal de Obras Públicas

OBJETO:	Recapeamento asfáltico de vias públicas
DESENHO:	Detalhes do Lote 01
LOCAL:	Malha urbana do município de São Carlos
ESCALA:	Indicada
DATA:	Dez. / 2017
FOLHA:	02 / 11