
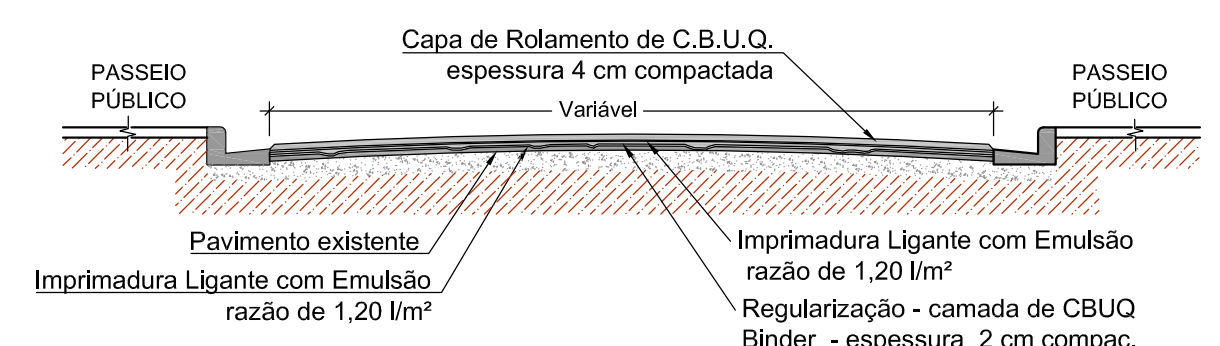


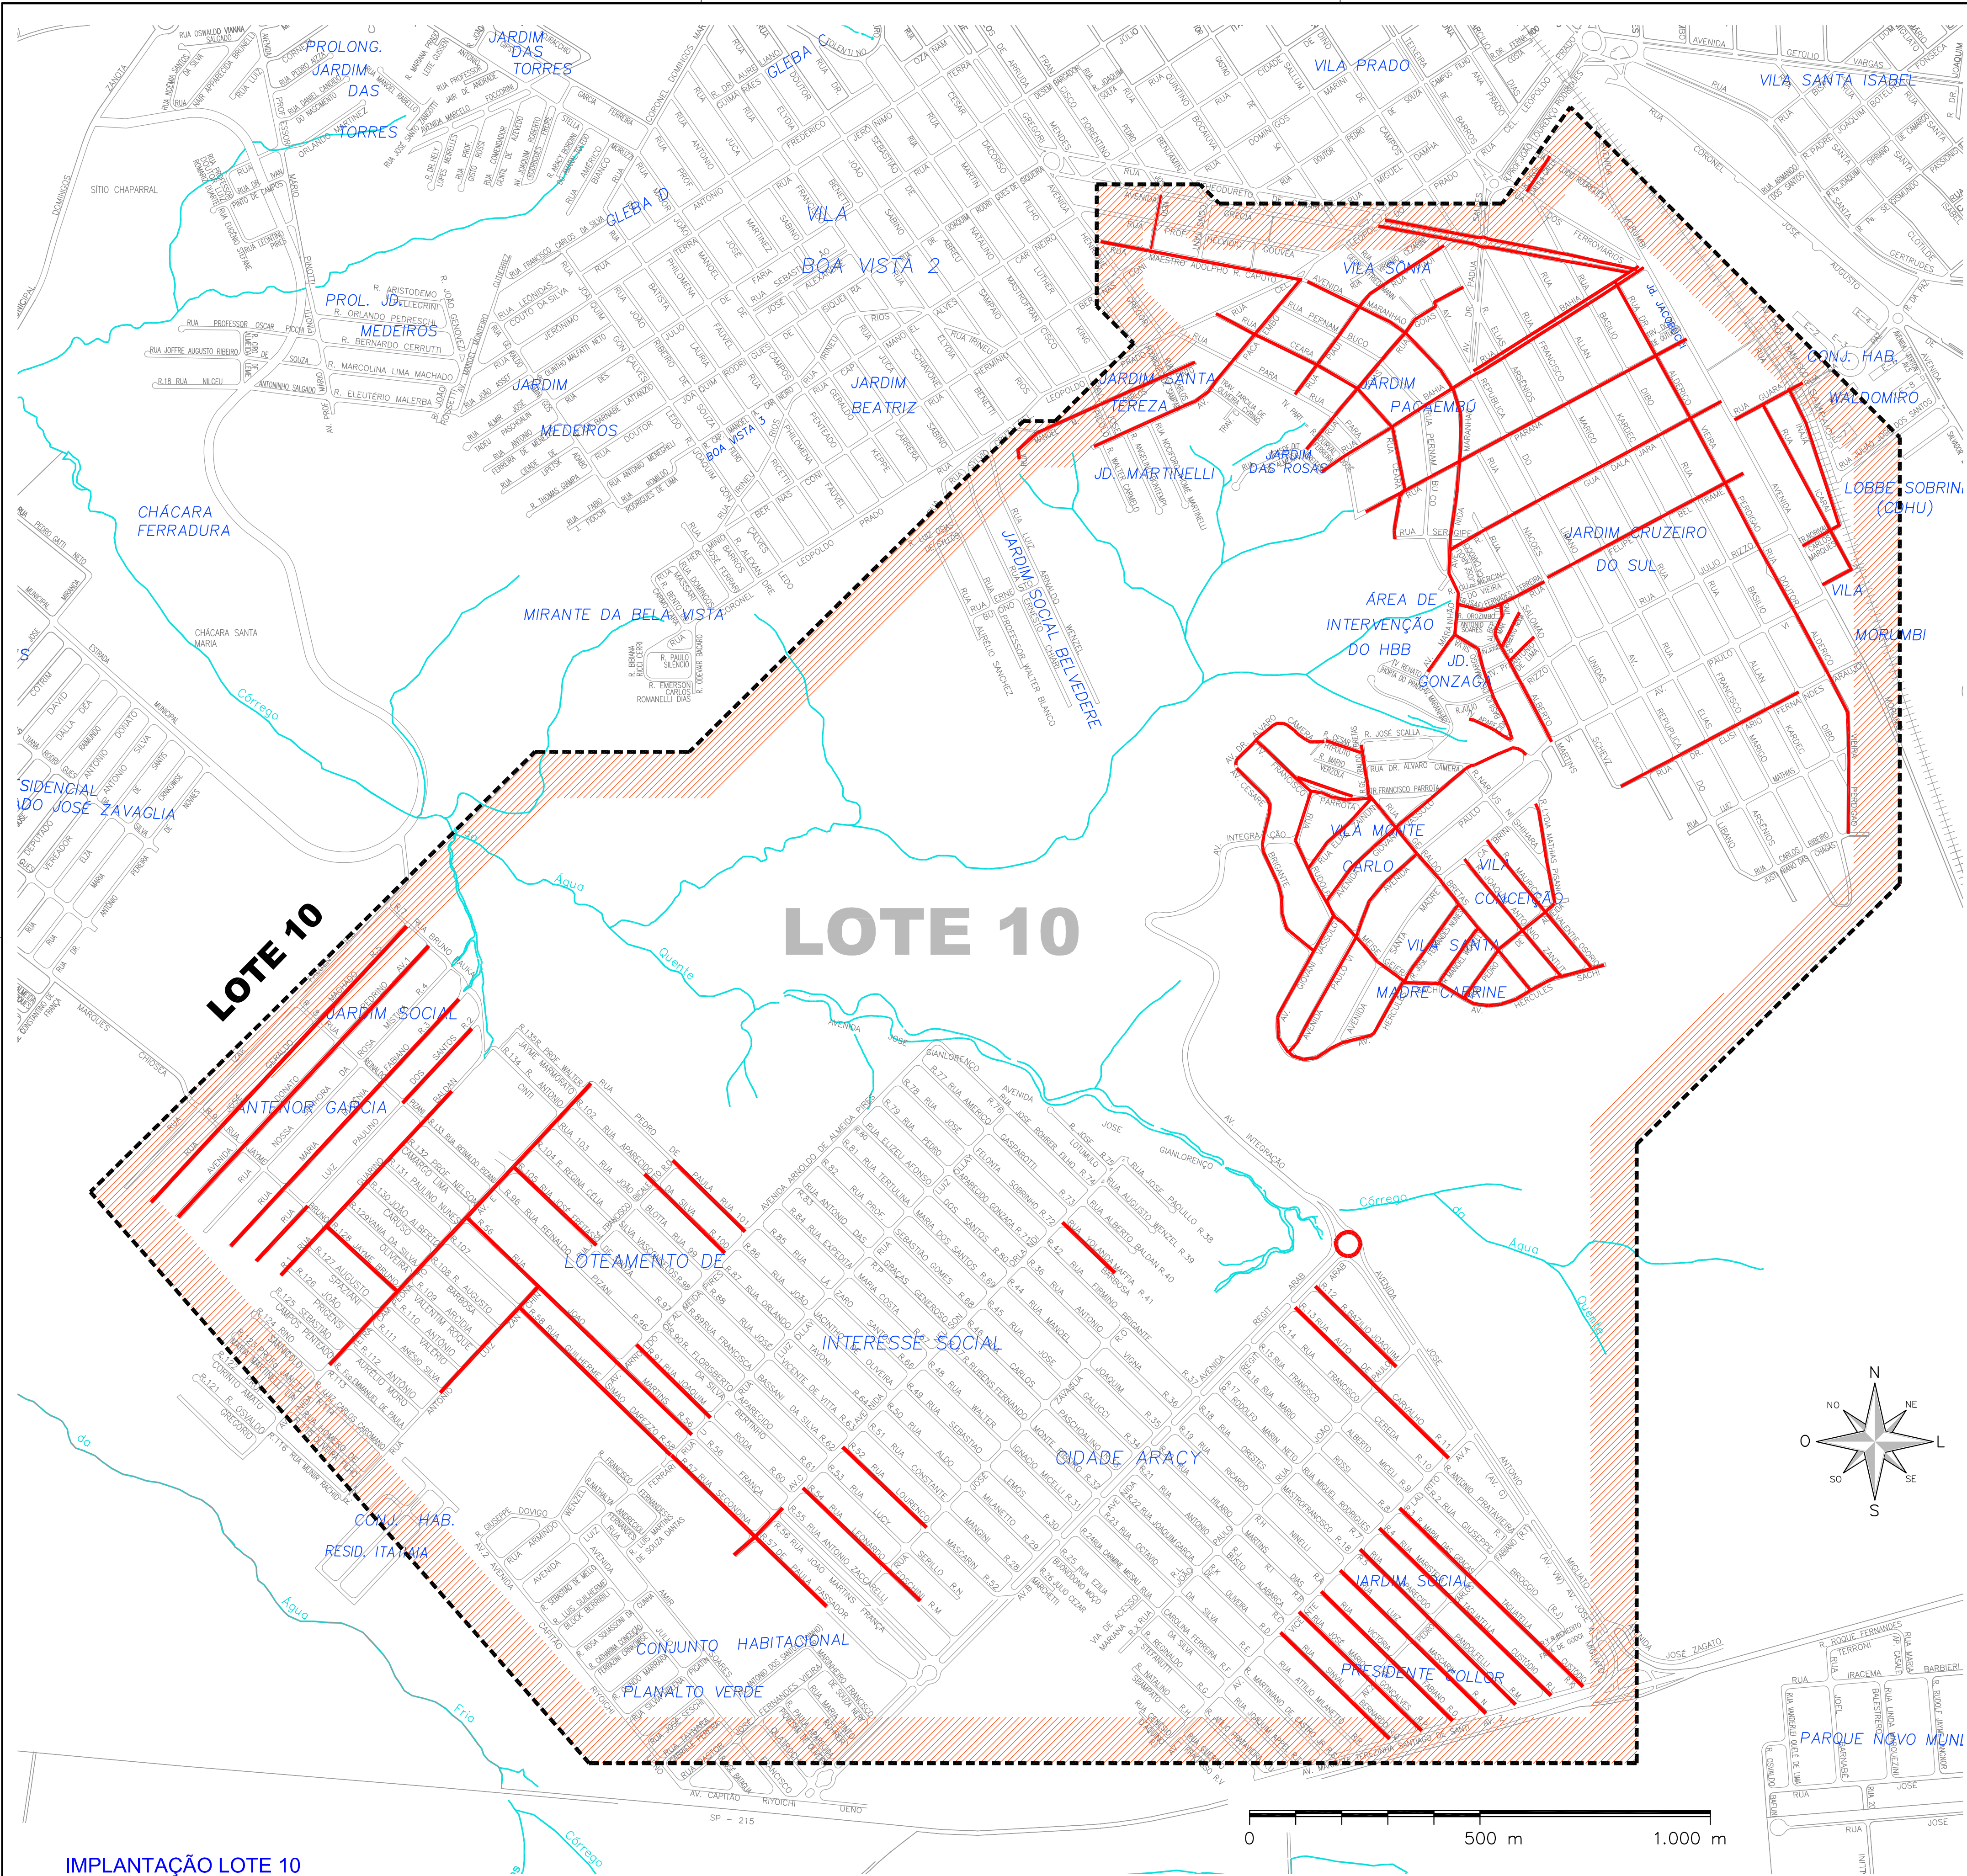

SEÇÃO TIPO - RECAPEAMENTO
Sem escala

OBS: O projeto de sinalização horizontal das vias será fornecido pela SMTT antes da execução dessa etapa da obra. Caso o mesmo não esteja em posse da contratada na etapa, a sinalização deverá ser realizada nas mesmas condições da sinalização original.

LOTE 10			
LOTE	NOME DA VIA	COMPRIMENTO (M)	ÁREA (M²)
10	Rua Prof Dália Galli	92,20	645,40
10	Rua Theodorico de Camargo	1.113,75	10.023,75
10	Rua Bahia	1.252,07	9.390,53
10	Rua Piauí	464,62	3.484,65
10	Rua Goiás	500,85	3.756,38
10	Rua Paraná	791,57	5.936,78
10	Rua Guadalupe	677,40	5.063,50
10	Travessa Isaki Fernandes Ferreira	264,57	1.023,35
10	Rua Felipe Beltrame	482,00	3.615,00
10	Travessa Jose Roberto Roda	85,57	427,85
10	Trav. Pr. Antonio de Lima	75,54	377,70
10	Rua Dr. Elisário Fernandes Araújo	427,55	3.500,40
10	Rua Dr. Alderico Vieira Perdigão	1.327,38	11.282,73
10	Rua Pedro Jose Neto	120,02	1.000,17
10	Rua Maestro Adolpho R Caputo	445,53	3.787,01
10	Av. Maranhão	1.043,37	8.868,65
10	Rua Ceará	710,25	5.692,00
10	Rua Manoel M Carlos Pinto	480,81	3.846,48
10	Av. Pacembu	590,87	4.726,96
10	Rua Alberto Martins	332,95	2.663,60
10	Travessa Aparecida Basilio de Camargo Silva	369,33	2.215,92
10	Av. Paulo VI	520,41	4.163,28
10	Travessa Francisco Parrota	396,78	3.174,24
10	Av. Dr. Alvaro Camara	245,95	1.229,75
10	Rua Cesar Hippolito	80,59	644,72
10	Rua Gerardo Bretas	661,31	5.290,48
10	Rua Elias Zaimun	207,30	1.658,40
10	Av. Giovane Vassolo	932,09	7.922,77
10	Rua Hercules Sachi	795,60	6.364,80
10	Rua Jose Fernandes Nunes	284,53	1.636,24
10	Rua Manoel Wenzel	146,80	1.174,40
10	Rua Pedro de Almeida	287,07	2.296,56
10	Rua Lydia Mathias Pisani	219,75	1.758,00
10	Rua Mauricio Valente Osorio	357,45	2.502,15
10	Rua Joaquim Antonio Zanetti	330,88	2.316,16
10	Rua Rudolf Meise Genier	511,47	3.580,29
10	Av. Cesare Brigante	463,29	3.706,32
10	Rua Guara	168,92	1.351,36
10	Rua Icarai	476,94	3.815,52
10	Rua Inaja	316,17	2.529,36
10	Travessa Norival Carlos Marques	95,24	761,92
10	Rua Jose Geraldo Machado	821,34	5.749,38
10	Av. Donato Pedrino	802,90	6.634,80
10	Rua Maria Eugenia Fabiano	722,56	5.127,92
10	Rua Luiz Paulino dos Santos	384,68	2.692,76
10	Rua Guarino Balidan	543,30	3.803,10
10	Rua Jayme Bruno	201,91	1.615,28
10	Avenida Tetracampeonato	828,50	9.117,90
10	Rua Pedro de Paula	214,98	1.799,68
10	Rua Aparecido da Silva	248,81	1.990,48
10	Rua João Martins França	677,02	5.416,16
10	Rua Guilherme Simão Darezzo	467,99	3.743,92
10	Rua Seconina de Paula Passador	471,03	3.768,24
10	Rua Antonio Luiz Zanichin	320,55	2.564,40
10	Rua Joaquim Roda	217,16	1.737,28
10	Avenida Nelson Orlandi	160,03	1.920,36
10	Rua Lourenço Mascaren	160,78	1.286,24
10	Rua Jose Freitas de Souza	252,23	2.017,84
10	Rua Leonardo Foschini	350,74	2.805,92
10	Rua Basílio Joaquim	245,16	1.961,28
10	Rua Auto de Carvalho	465,05	3.720,40
10	Av. Rapti Anali (cotatária)	163,87	1.319,96
10	Rua Maria das Graças Tagliatella Custodio	553,96	4.431,68
10	Rua Maristela Tagliatella Custodio	519,32	4.154,56
10	Rua Aparecido Pandolfelli	480,73	3.845,84
10	Rua Luis Mascam	480,98	3.599,84
10	Rua Victoria Fabiano	410,89	3.297,12
10	Rua Jose Mario Gonçalves	373,09	2.984,72
10	Rua Sinval Bernardo	337,80	2.702,40
TOTAL		31.134,17	250.027,76

RELAÇÃO DE VIAS DO LOTE 10



PREFEITURA MUNICIPAL
DE SÃO CARLOS

Secretaria Municipal de Obras Públicas

OBJETO: Recapeamento asfáltico de vias públicas

DESENHO: Detalhes do Lote 10

LOCAL: Malha urbana do município de São Carlos

ESCALA:	Indicada
DATA:	Dez. / 2017
FOLHA:	11 / 11