



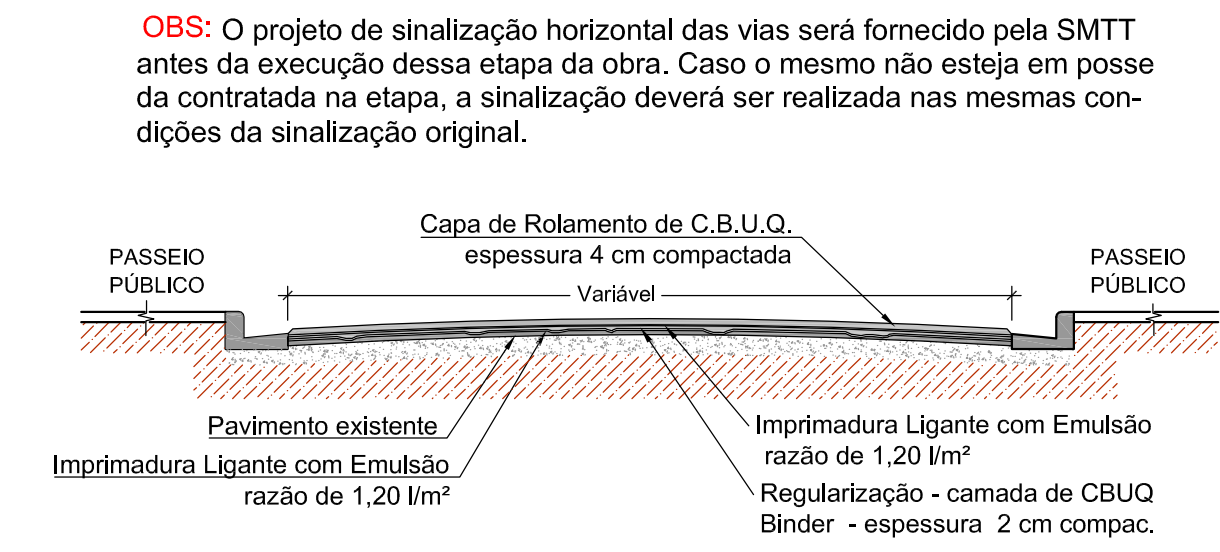

SEÇÃO TIPO - RECAPEAMENTO

Sem escala

LOTE 03			
LOTE	NOME DA VIA	COMPRIMENTO (M)	ÁREA (M²)
3	Rua Luiz Lázaro Zamenhof	1.197,18	10.176,03
3	Rua Paraguai	1.037,75	8.302,00
3	Rua Venezuela	396,59	3.172,72
3	Rua Haiti	192,88	1.543,84
3	Rua Honduras	398,60	2.790,20
3	Rua Dr. Eugênio de A. Egas	1.484,80	11.878,40
3	Rua Antonio Naveas	362,57	2.719,28
3	Rua João Batista de Arruda	313,96	2.354,70
3	Rua Carmen Munhoz Naveas	140,64	1.054,80
3	Rua Antonio Formigoni	119,59	886,25
3	Rua Genesio de Arruda	122,10	915,75
3	Rua Dr. Martins Rodrigues	588,76	4.415,70
3	Rua São Paulo	602,52	4.820,16
3	Rua Campos Salles	626,45	5.011,60
3	Rua Prof. Mozart Santos Mello	420,00	3.360,00
3	Rua Costa do Sol	721,08	5.051,76
3	Rua Presidente Vargas	398,43	3.187,44
3	Rua Napoleão Geminiano	314,44	2.201,08
3	Rua Estados Unidos	600,48	4.803,84
3	Rua Getúlio Vargas	583,76	4.670,08
3	Rua Dom Pedro II	198,58	1.588,64
3	Rua Rui Barbosa	90,05	540,30
3	Rua Antonio Blanco	1.571,88	12.575,04
3	Rua Cap. Alberto Mendes Jr.	636,10	5.406,85
3	Rua Maria Leandra Tavares	181,14	1.449,12
3	Rua Francisco Pellegrino	171,30	1.369,05
3	Rua Joaquim da Cruz Penha	1.047,06	8.900,01
3	Rua Juan Lopes	640,31	5.442,64
3	Rua Porto Rico	256,91	2.183,74
3	Rua República Dominicana	234,60	1.876,80
3	Rua Manoel da Silva Ferreira	302,30	2.569,55
3	Rua Rafael de Senzi	785,44	6.283,52
3	Rua Durvalino Gonçalves da Silva	740,55	5.924,40
3	Rua Dr. Walter de Camargo Shultz	1.097,89	7.685,23
3	Rua Francisco Stella	667,12	5.336,96
3	Rua Abraão Benato	115,36	922,88
3	Rua Yemistodes Mastrofrancisco	213,02	1.704,16
3	Rua Calimero Martinez	226,33	1.810,64
3	Rua Jose Leme Marques	953,26	7.626,08
3	Av. João N. Carneiro	85,60	1.112,80
3	Rua Ricardo Gilbertoni	83,40	635,50
3	Rua Moises Joao	240,85	1.806,38
3	Rua Paschoal Meca	338,43	2.707,44
3	Rua Antonio Spaziane	443,12	3.101,84
3	Rua Cristiano R. Machado	106,03	954,27
3	Rua Antonio Rogano	183,85	1.377,38
3	Rua Julio Prestes de Albuquerque	808,41	6.871,49
3	Trav. Seba Jorge Kelbe	572,40	4.006,80
3	Rua João Nonato	153,82	1.076,74
3	Rua Francisco Crestana	85,05	595,35
3	Rua Hermelino	264,60	2.116,80
3	Rua Aristeu Soares de Camargo	465,03	3.720,24
3	Rua Caetano Barion	408,61	3.268,88
3	Rua Padre Bento	633,26	5.066,08
3	Rua Antenor Rodrigues Camargo	552,80	4.422,40
3	Rua Dona Alexandrina	251,19	2.185,12
TOTAL		26.428,64	209.573,72

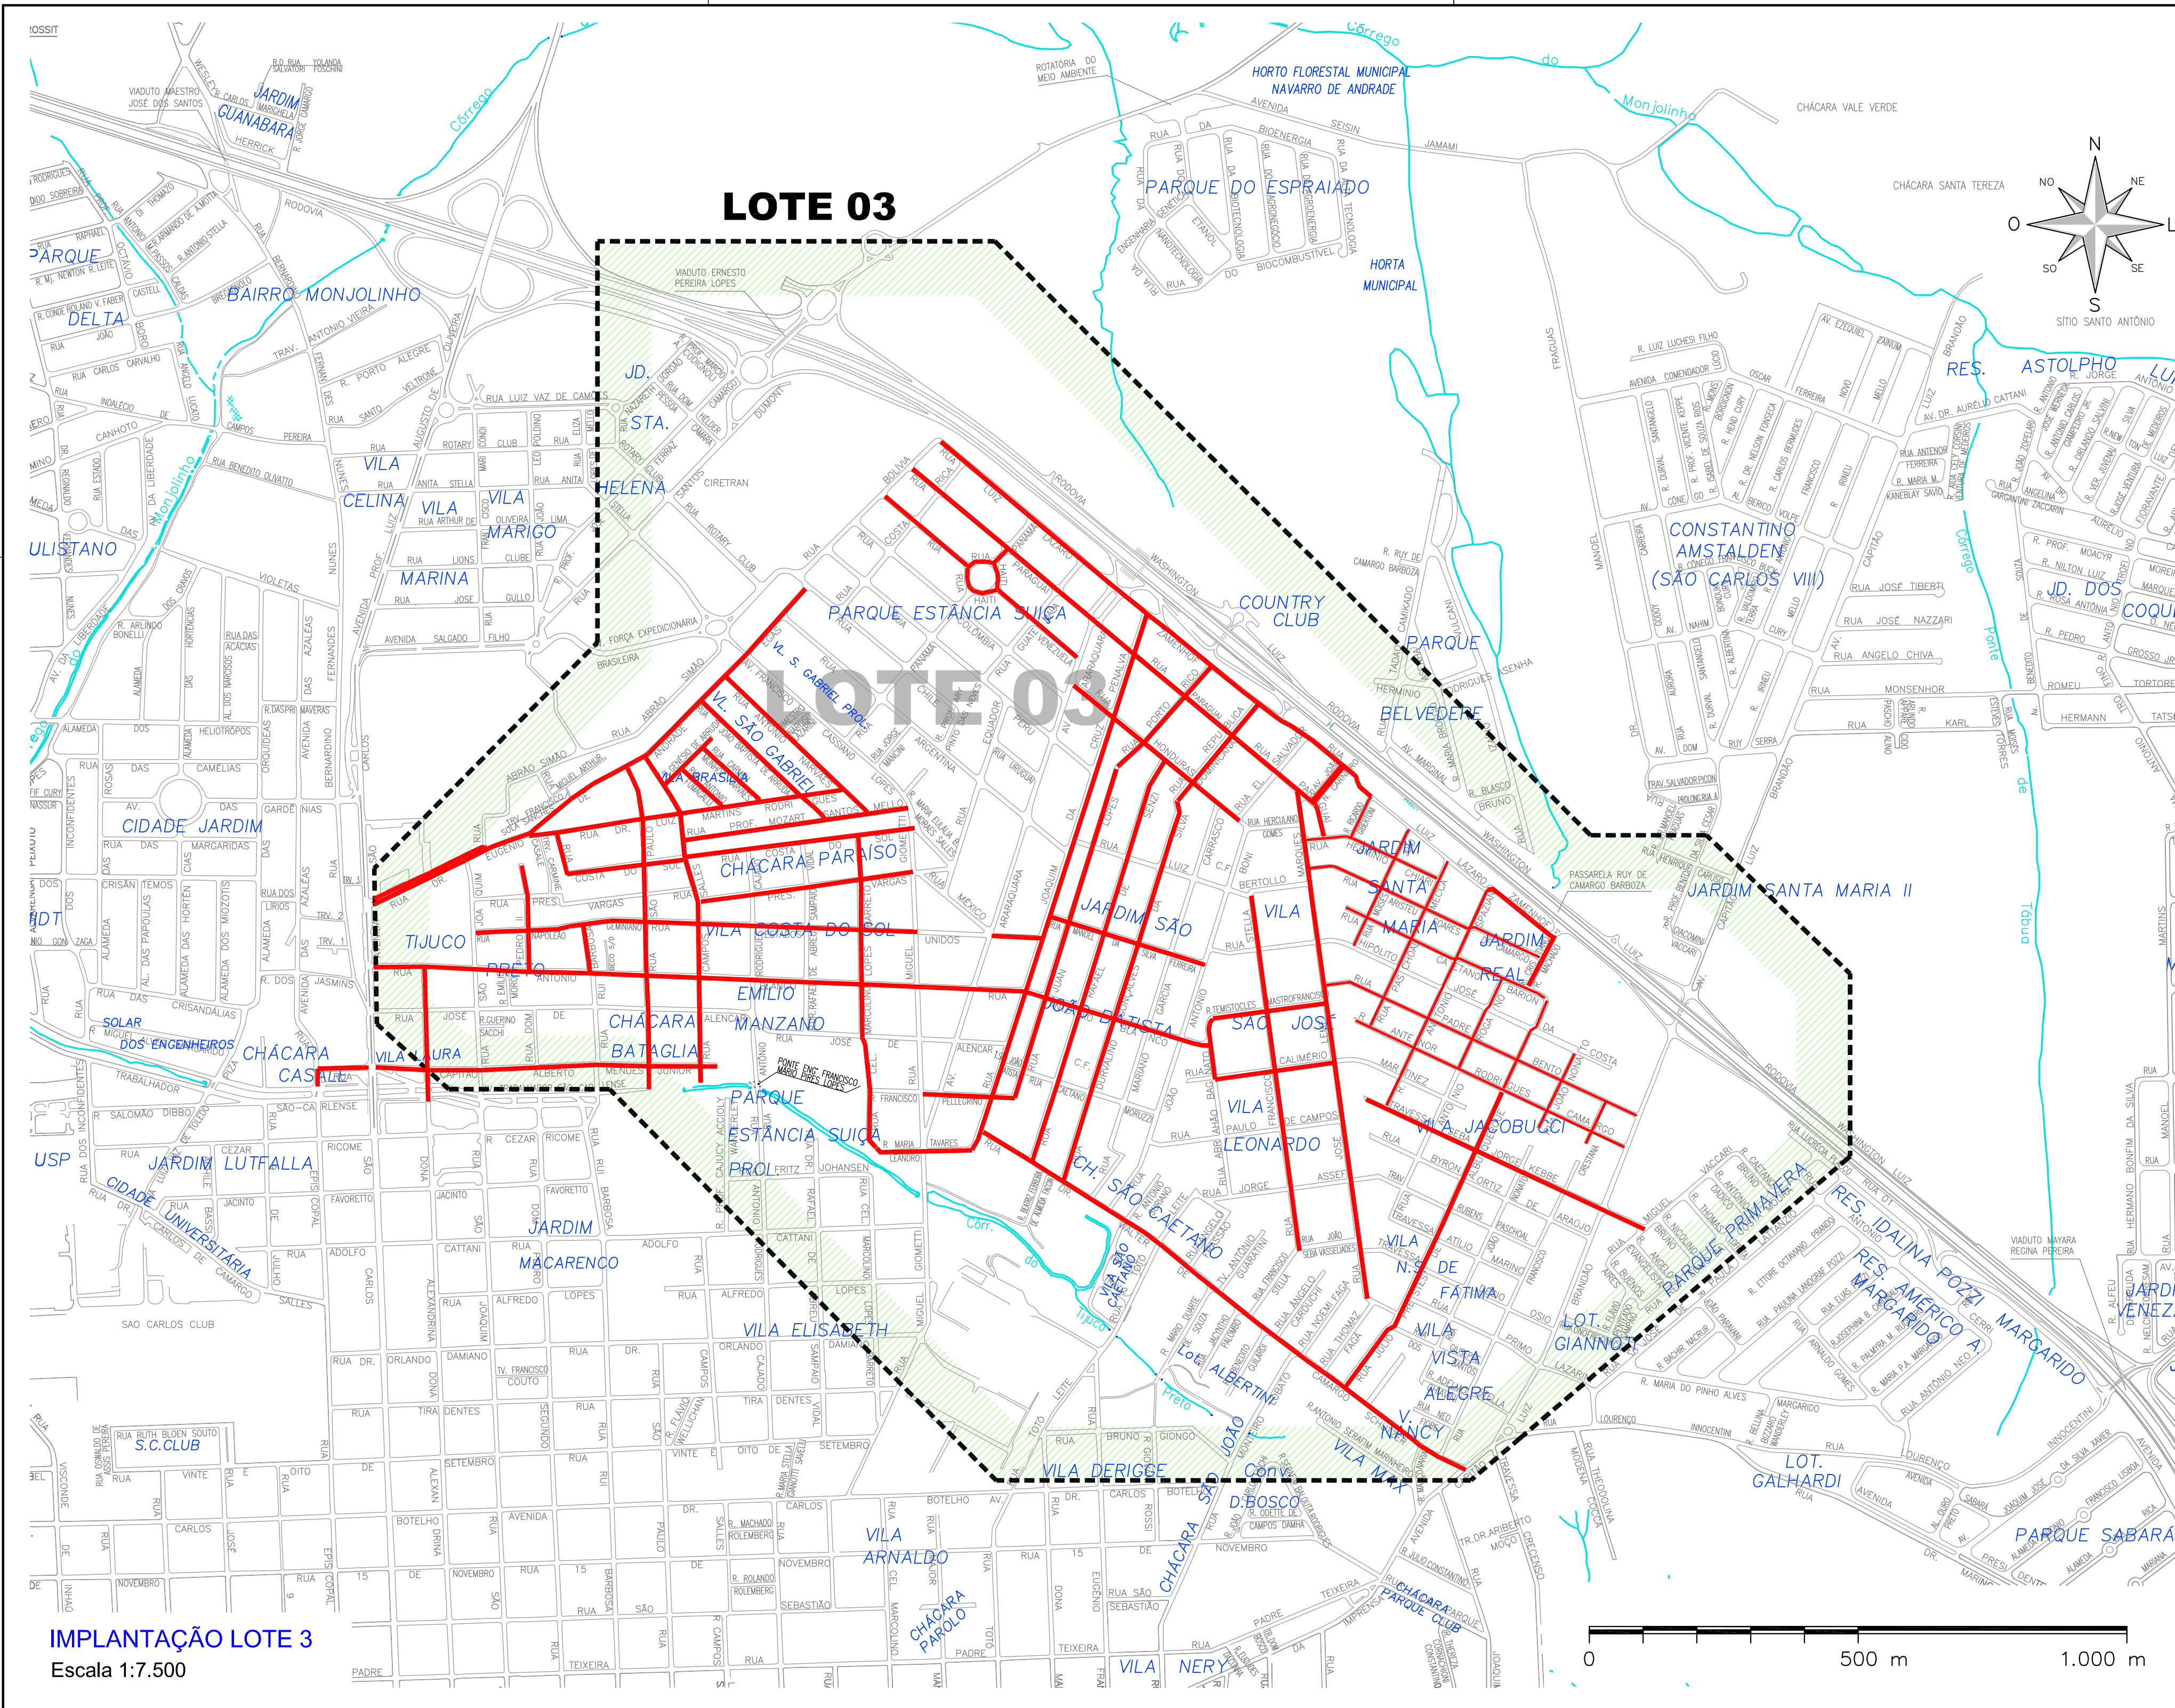

PREFEITURA MUNICIPAL
DE SÃO CARLOS
Secretaria Municipal de Obras Públicas

OBJETO: Recapeamento asfáltico de vias públicas

DESENHO: Detalhes do Lote 03

LOCAL: Malha urbana do município de São Carlos

ESCALA: Indicada

DATA: Dez. / 2017

FOLHA: 04 / 11