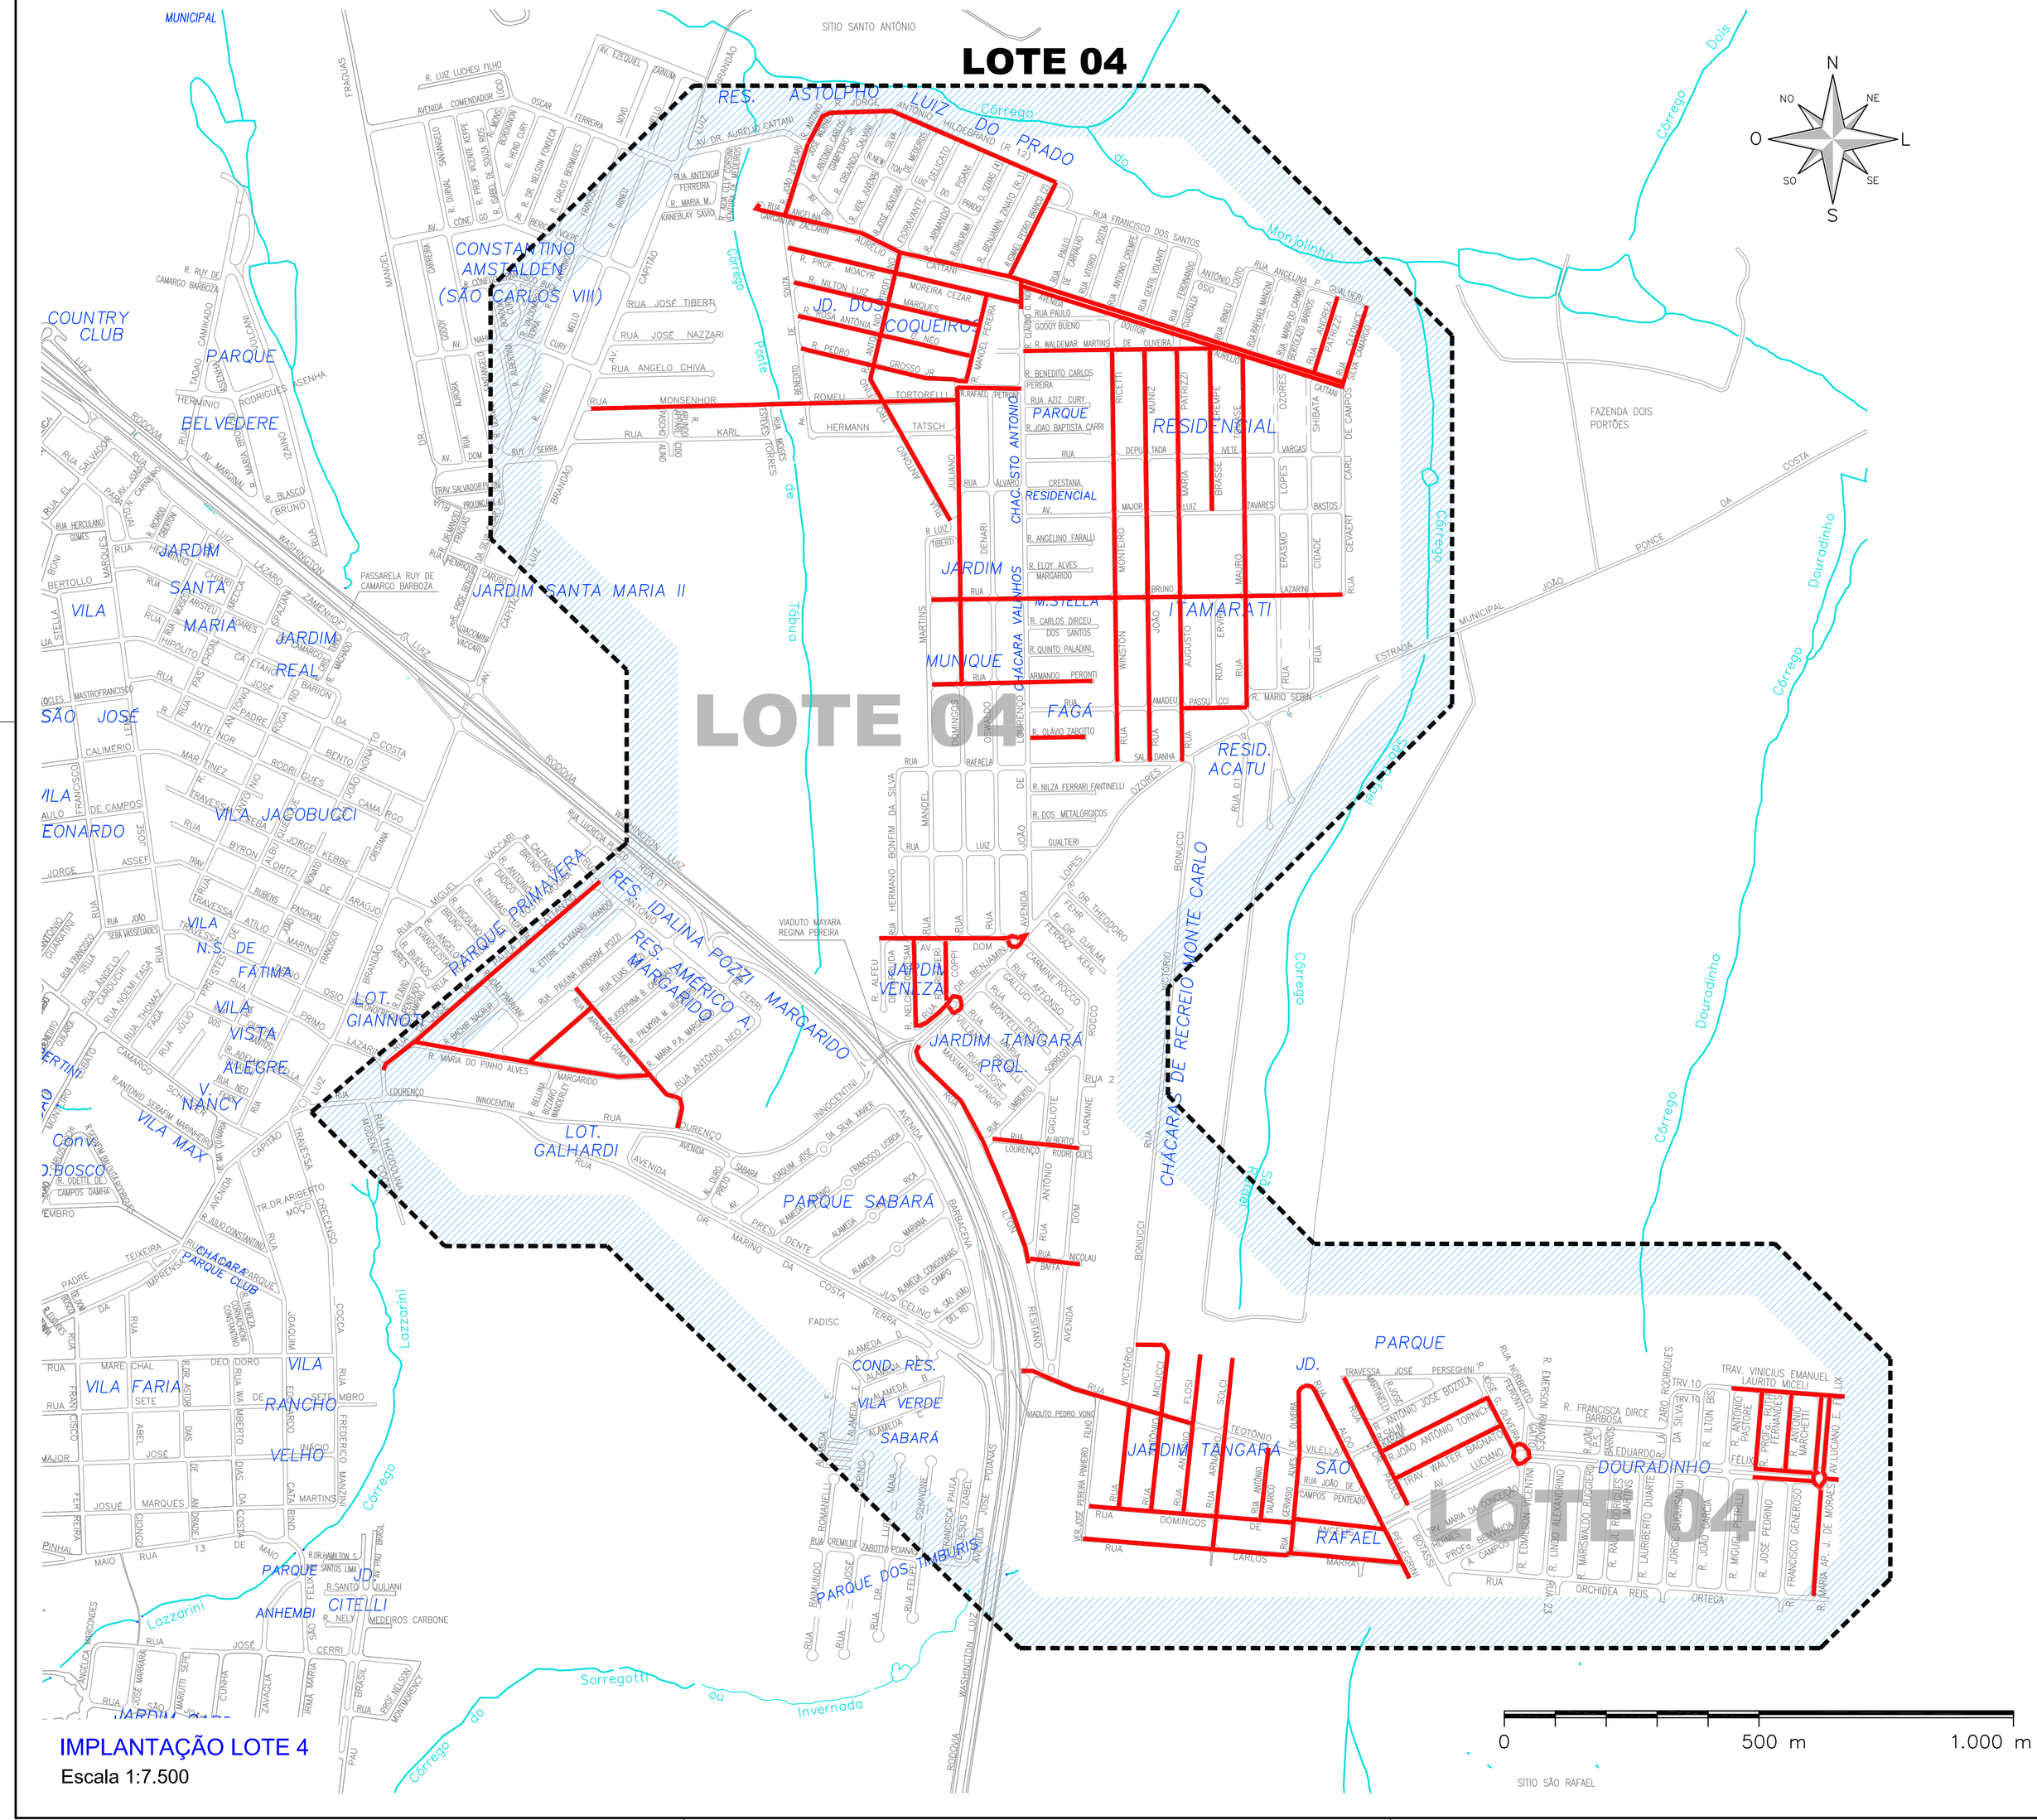

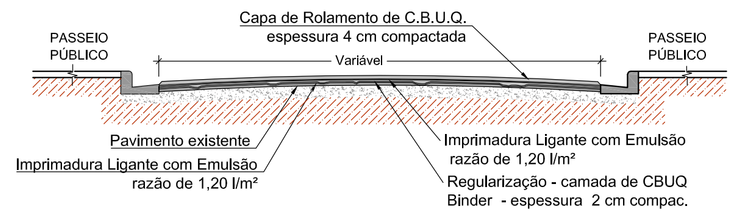

SEÇÃO TIPO - RECAPEAMENTO

Sem escala

OBS: O projeto de sinalização horizontal das vias será fornecido pela SMTT antes da execução dessa etapa da obra. Caso o mesmo não esteja em posse da contratada na etapa, a sinalização deverá ser realizada nas mesmas condições da sinalização original.

LOTE 04

LOTE	NOME DA VIA	COMPRIMENTO (M)	LARGURA (M)	AREA (M²)
4	Rua Winston Monteiro Ricetti	807,80	9,00	7.270,20
4	Rua João Muniz	807,80	9,50	7.674,10
4	Rua Augusto Maria Patrizzi	807,80	8,00	6.462,40
4	Rua Armando Peronti	315,10	8,00	2.520,80
4	Rua Olávio Zarotto	108,34	6,00	650,04
4	Rua Bruno Lazarini	807,68	9,00	7.269,12
4	Rua Ervira Brasse Crampe	315,35	9,00	2.838,15
4	Rua Monsenhor Romeu Tortorelli	719,95	9,00	6.479,55
4	Rua Antonio Trofino	572,52	8,00	4.580,16
4	Rua Pedro Grosso Jr	335,90	8,00	2.687,20
4	Rua Rosa Antônia O. Néo	346,35	8,00	2.770,80
4	Rua Nilton Luiz Marques	370,20	8,00	2.961,60
4	Rua Prof. Moacyr Moreira Cezar	470,35	8,00	3.762,80
4	Rua Cleonice Silva Camargo	155,70	8,00	1.245,60
4	Rua Andrea Patrizzi	155,70	8,00	1.245,60
4	Rua Manoel Pereira	175,55	8,00	1.404,40
4	Rua Rafael Petroni	123,00	10,50	1.291,50
4	Rua Claudio O. Nordi	54,97	9,50	522,22
4	Rua Ismael Pedro Branco	206,25	9,00	1.856,25
4	Rua Jorge Antonio Mildebrand	494,60	9,00	4.451,40
4	Rua João Zopelari	149,83	13,00	1.947,79
4	Rua Antonio Jose Werneck	75,13	9,00	676,17
4	Rua Angelina Gargantini Zaccarin	227,50	9,00	2.047,50
4	Av Dr Aurélio Cattani	1.660,26	8,00	13.282,08
4	Rua Domingos Juliano	589,63	9,00	5.306,67
4	Rua Amadeu Passucci	127,20	7,00	890,40
4	Rua Mauro Tomase	688,60	8,00	5.508,80
4	Rua Waldemar Martins de Oliveira	385,80	8,00	3.086,40
4	Rua Teotônio Vilela	353,61	8,00	2.828,88
4	Rua Domingos de Angelis	586,07	8,00	4.688,56
4	Rua Carlos Marra	626,48	8,00	5.011,84
4	Rua Victório Bonuci	201,12	8,00	1.608,96
4	Rua Antônio Micucci	308,57	8,00	2.468,56
4	Rua Antônio Fiosi	310,59	8,00	2.484,72
4	Rua Arnaldo Solci	373,24	8,00	2.985,92
4	Rua Antônio Talarico	139,08	8,00	1.112,64
4	Rua Gervasio Alves de Oliveira	333,12	8,00	2.664,96
4	Rua Aldo Pellegrini	468,97	8,00	3.751,76
4	Rua Jose de Paula Lattanzio	566,33	7,00	3.964,31
4	Rua Maria do Pinho Alves Margarido	466,17	11,00	5.127,87
4	Rua Elias Pozzi	163,79	7,00	1.146,53
4	Rua Arnaldo Gomes	362,70	7,00	2.538,90
4	Tavessa Vinicius Emanuel Laurito Miceli	222,33	8,00	1.778,64
4	Rua Prof Ruth Fernandes	146,35	8,00	1.170,80
4	Rua Antonio Marchetti	146,64	8,00	1.173,12
4	Av Luciano Eduardo Felix	614,56	9,00	5.531,04
4	Rua Maria Ap J de Moraes	209,44	9,00	1.884,96
4	Rua Dr Paulo Botassi	281,17	8,00	2.249,36
4	Rua Joao Antonio Tornich	229,88	8,00	1.839,04
4	Travessa Walter Bagnato	233,10	8,00	1.864,80
4	Rua Jose G Oliveira	222,74	8,00	1.781,92
4	Av Dom Carmine Rocco	342,40	9,00	3.081,60
4	Rua Nelcio Torresam	172,06	8,00	1.376,48
4	Rua Rizzieri Coppi	116,72	8,00	933,76
4	Rua Ilton Resitano	493,26	8,00	3.946,08
4	Rua Alberto Lourenço Rodrigues	171,32	8,00	1.370,56
4	Rua Nicolau Baffa	98,55	8,00	788,40
4	Rua Benjamin Lopes Ozores	163,95	8,00	1.311,60
	TOTAL	21.179,17		177.156,27

RELAÇÃO DE VIAS DO LOTE 04

PREFEITURA MUNICIPAL
DE SÃO CARLOS

Secretaria Municipal de Obras Públicas

OBJETO:	Recapeamento asfáltico de vias públicas
DESENHO:	Detalhes do Lote 04
LOCAL:	Malha urbana do município de São Carlos
ESCALA:	Indicada
DATA:	Dez. / 2017
FOLHA:	05 / 11