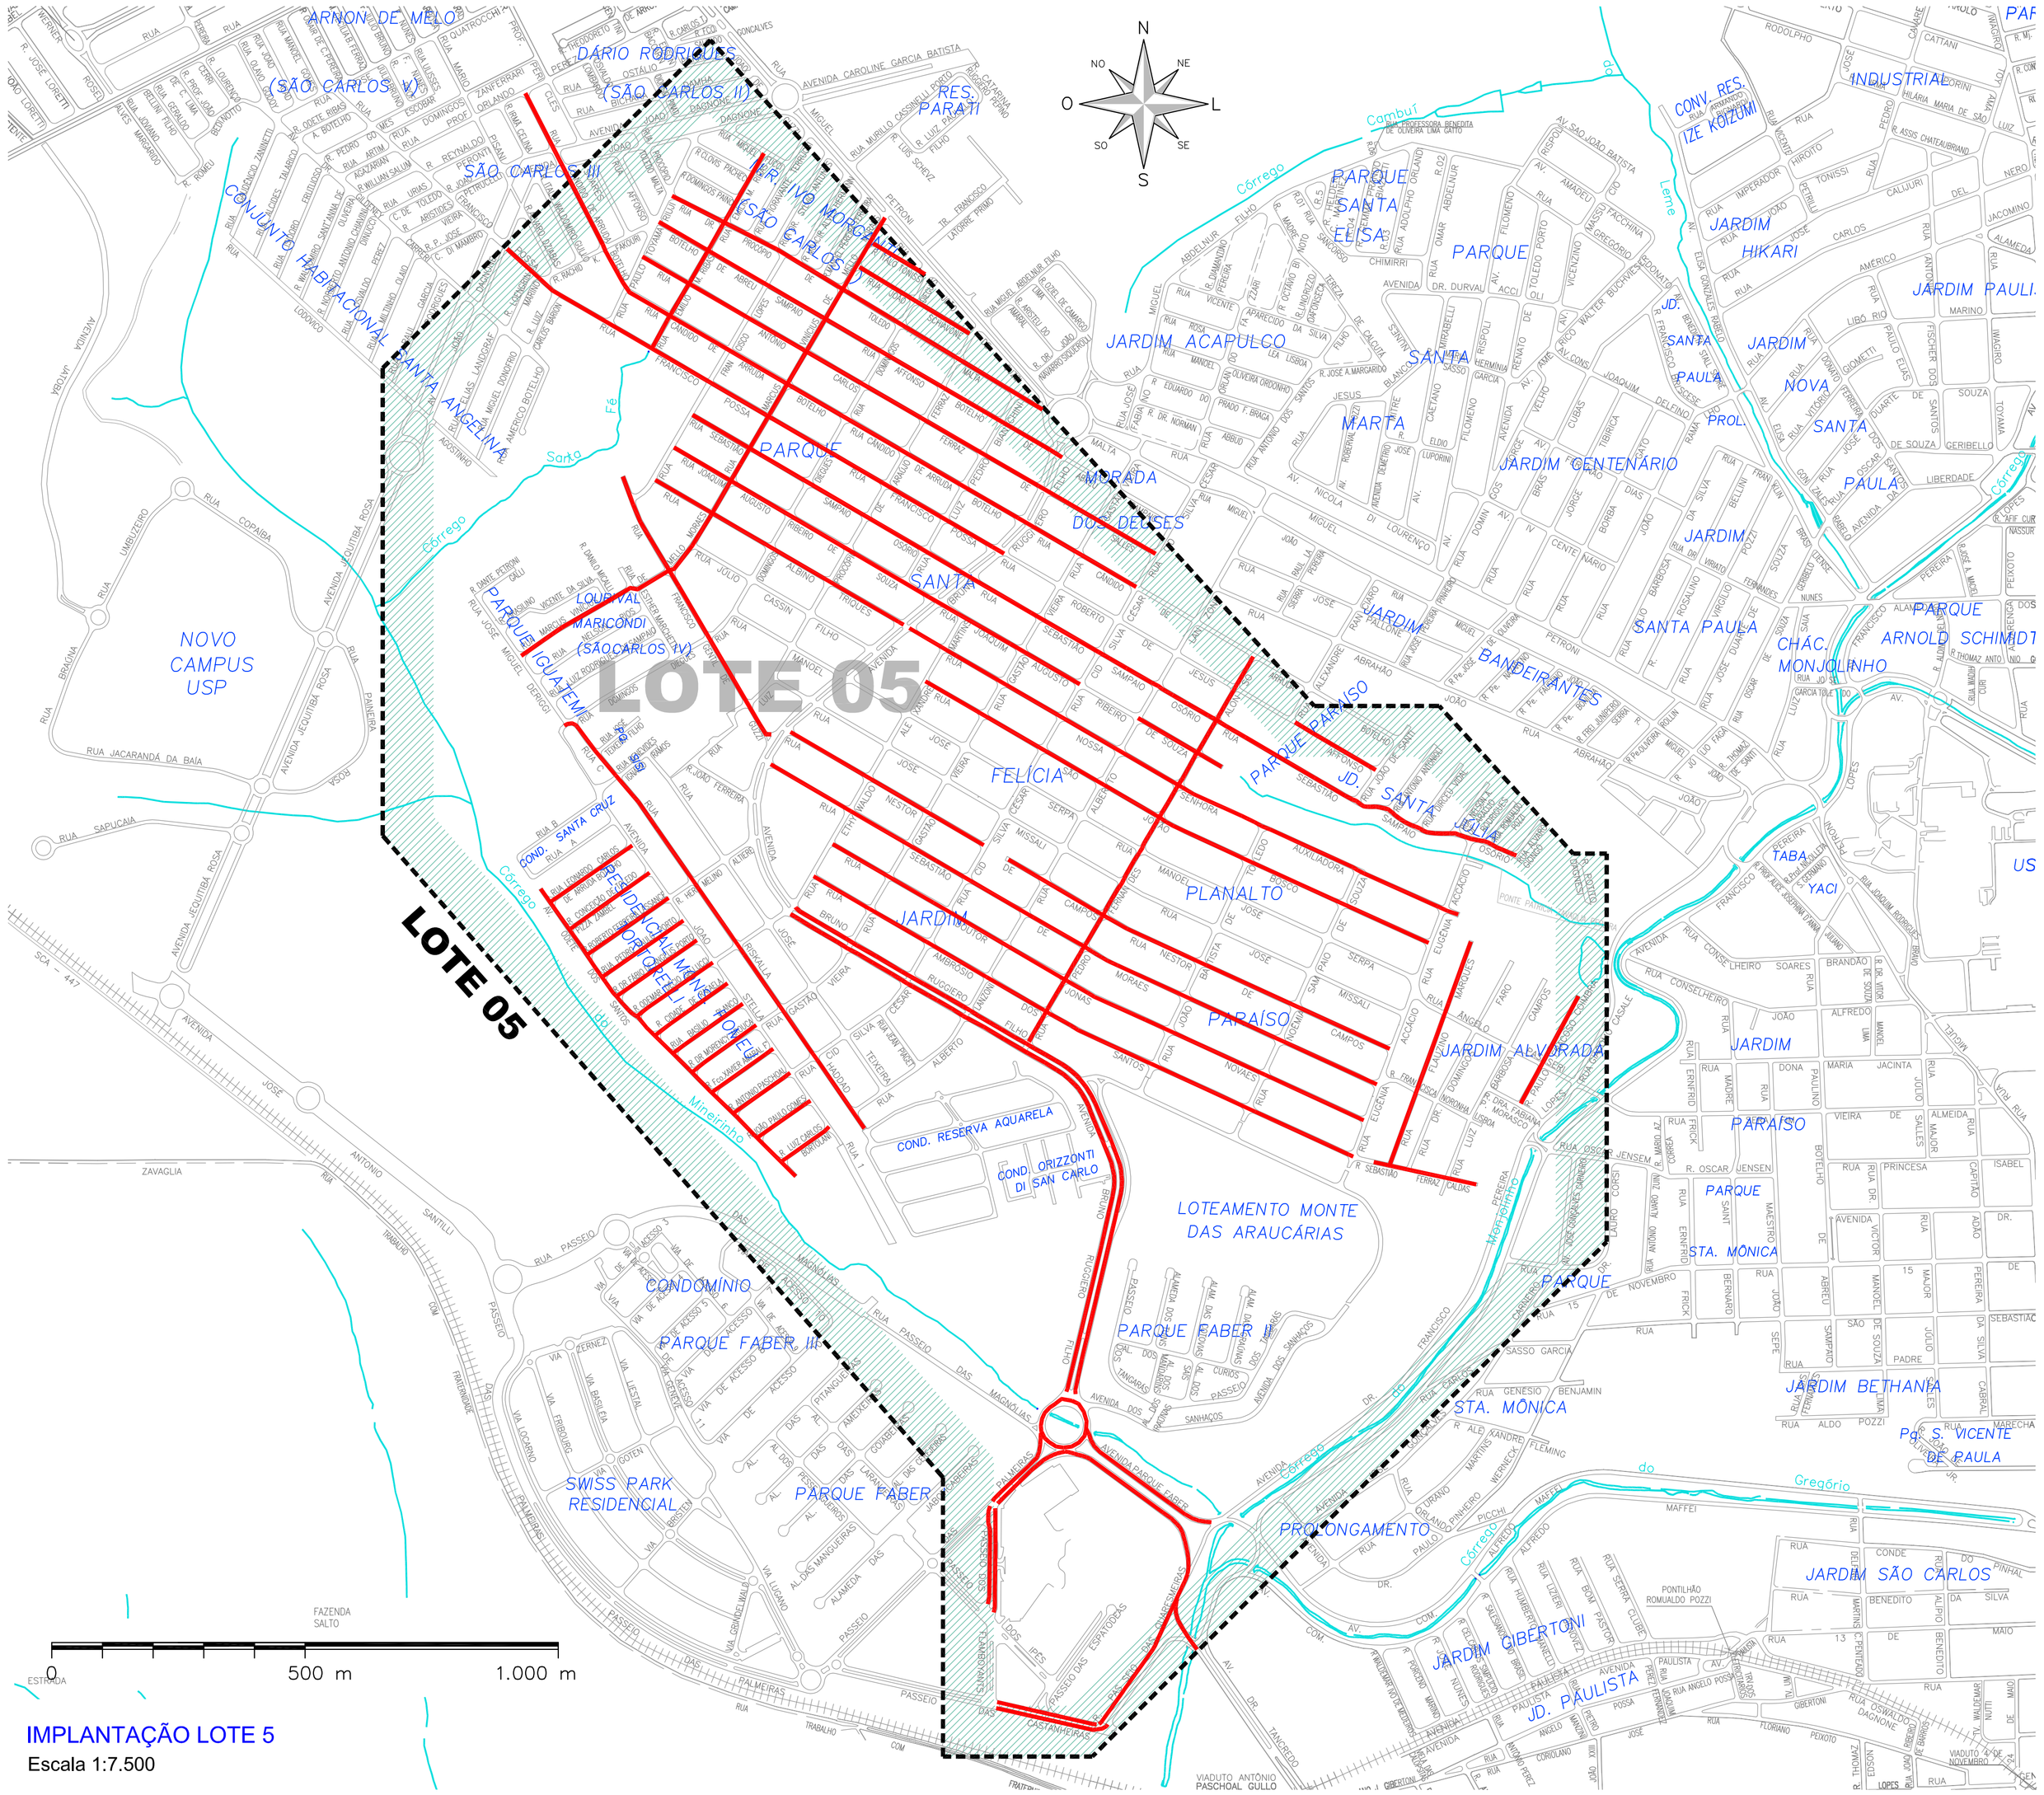

IMPLANTAÇÃO LOTE 5
Escala 1:7.500

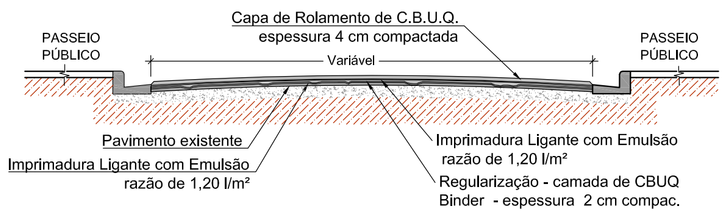

SEÇÃO TIPO - RECAPEAMENTO

Sem escala

LOTE 05

LOTE	NOME DA VIA	COMPRIMENTO (M)	LARGURA (M)	AREA (M²)
5	Rua Emilio MRibas	441,05	8,50	3.748,93
5	Rua Marcus Vinicius de Mello Moraes	1.161,00	9,00	10.449,00
5	Rua Pedro Fernandes Alonso	880,50	8,50	7.484,25
5	Rua Flauzino Marques	470,00	8,50	3.995,00
5	Rua Paulo Fracoso Coimbra	240,40	8,50	2.043,40
5	Rua Italo Tonissi	120,00	7,50	900,00
5	Rua João Schiavone	254,25	8,00	2.034,00
5	Rua Procópio de Toledo Malta	844,62	10,50	8.868,51
5	Rua Affonso Botelho de Abreu Sampaio	922,15	9,00	8.299,35
5	Rua Antonio Carlos Ferraz de Salles	1.170,90	9,00	10.538,10
5	Rua Cândido de Arruda Botelho	1.601,05	9,00	14.409,45
5	Rua Francisco Possa	1.153,55	9,50	10.958,73
5	Rua Roberto de Jesus Affonso	185,33	8,50	1.575,31
5	Rua Sebastião Sampaio Osório	1.858,05	7,50	13.935,38
5	Rua Joaquim Augusto Ribeiro de Souza	1.119,00	9,50	10.630,50
5	Rua Albino Tilques	571,61	10,00	5.716,10
5	Rua Nossa Senhora Auxiliadora	1.233,55	8,00	9.868,40
5	Rua São João Bosco	1.121,10	8,50	9.529,35
5	Rua Francisco Gentil de Guzzi	593,60	8,00	4.748,80
5	Rua Nestor de Campos	1.283,83	9,00	11.554,47
5	Rua Sebastião de Moraes	1.354,92	9,50	12.871,74
5	Rua Dr Jonas Novaes	1.183,15	8,50	10.056,78
5	Rua Ambrósio dos Santos	1.206,43	8,50	10.254,66
5	Rua Sebastião Ferraz Caldas	244,71	8,00	1.957,68
5	Avenida Bruno Ruggiero	2.598,39	9,50	24.684,71
5	Rua Riskalla Haddad	1.004,30	9,50	9.540,85
5	Avenida Odete dos Santos	761,80	6,50	4.951,70
5	Rua Leonardo Carlos de Arruda Botelho	194,85	7,50	1.461,38
5	Rua Conceição de Toledo Pizza Zambel	191,74	7,50	1.438,05
5	Rua Roberto Ferreira Lassance	194,42	7,50	1.458,15
5	Rua Pedro Paulo Porto	193,44	7,00	1.354,08
5	Rua Dr. Fábio de Angelis Porto	192,25	6,50	1.249,63
5	Rua Odemar Décio Gallucci	182,13	7,50	1.365,98
5	Rua Cidade de Rafaela	175,10	8,00	1.400,80
5	Rua Basílio Blanco	167,58	8,50	1.424,43
5	Rua Doutor Morency Arouca	155,47	8,50	1.321,50
5	Rua Francisco Xavier Amaral Filho	147,40	8,00	1.179,20
5	Rua Antonio Paschoal	136,10	8,50	1.156,85
5	Rua João Paulo Gomes	126,80	7,00	887,60
5	Rua Luiz Carlos Bortolani	115,37	6,50	749,91
5	Avenida Parque Faber	690,00	10,50	7.245,00
5	Rua Passeio das Quaresmeiras	462,13	10,50	4.852,37
5	Rua Passeio dos Flamboyants	400,78	11,00	4.408,58
5	Rua Passeio das Palmeiras	635,07	7,00	4.445,49
5	Rua Passeio das Castanheiras	430,55	7,00	3.013,85
	TOTAL	30.370,42		266.017,54

RELAÇÃO DE VIAS DO LOTE 05

OBS: O projeto de sinalização horizontal das vias será fornecido pela SMTT antes da execução dessa etapa da obra. Caso o mesmo não esteja em posse da contratada na etapa, a sinalização deverá ser realizada nas mesmas condições da sinalização original.

PREFEITURA MUNICIPAL
DE SÃO CARLOS

Secretaria Municipal de Obras Públicas

OBJETO:	Recapeamento asfáltico de vias públicas
DESENHO:	Detalhes do Lote 05
LOCAL:	Malha urbana do município de São Carlos
ESCALA:	Indicada
DATA:	Dez. / 2017
FOLHA:	06 / 11