


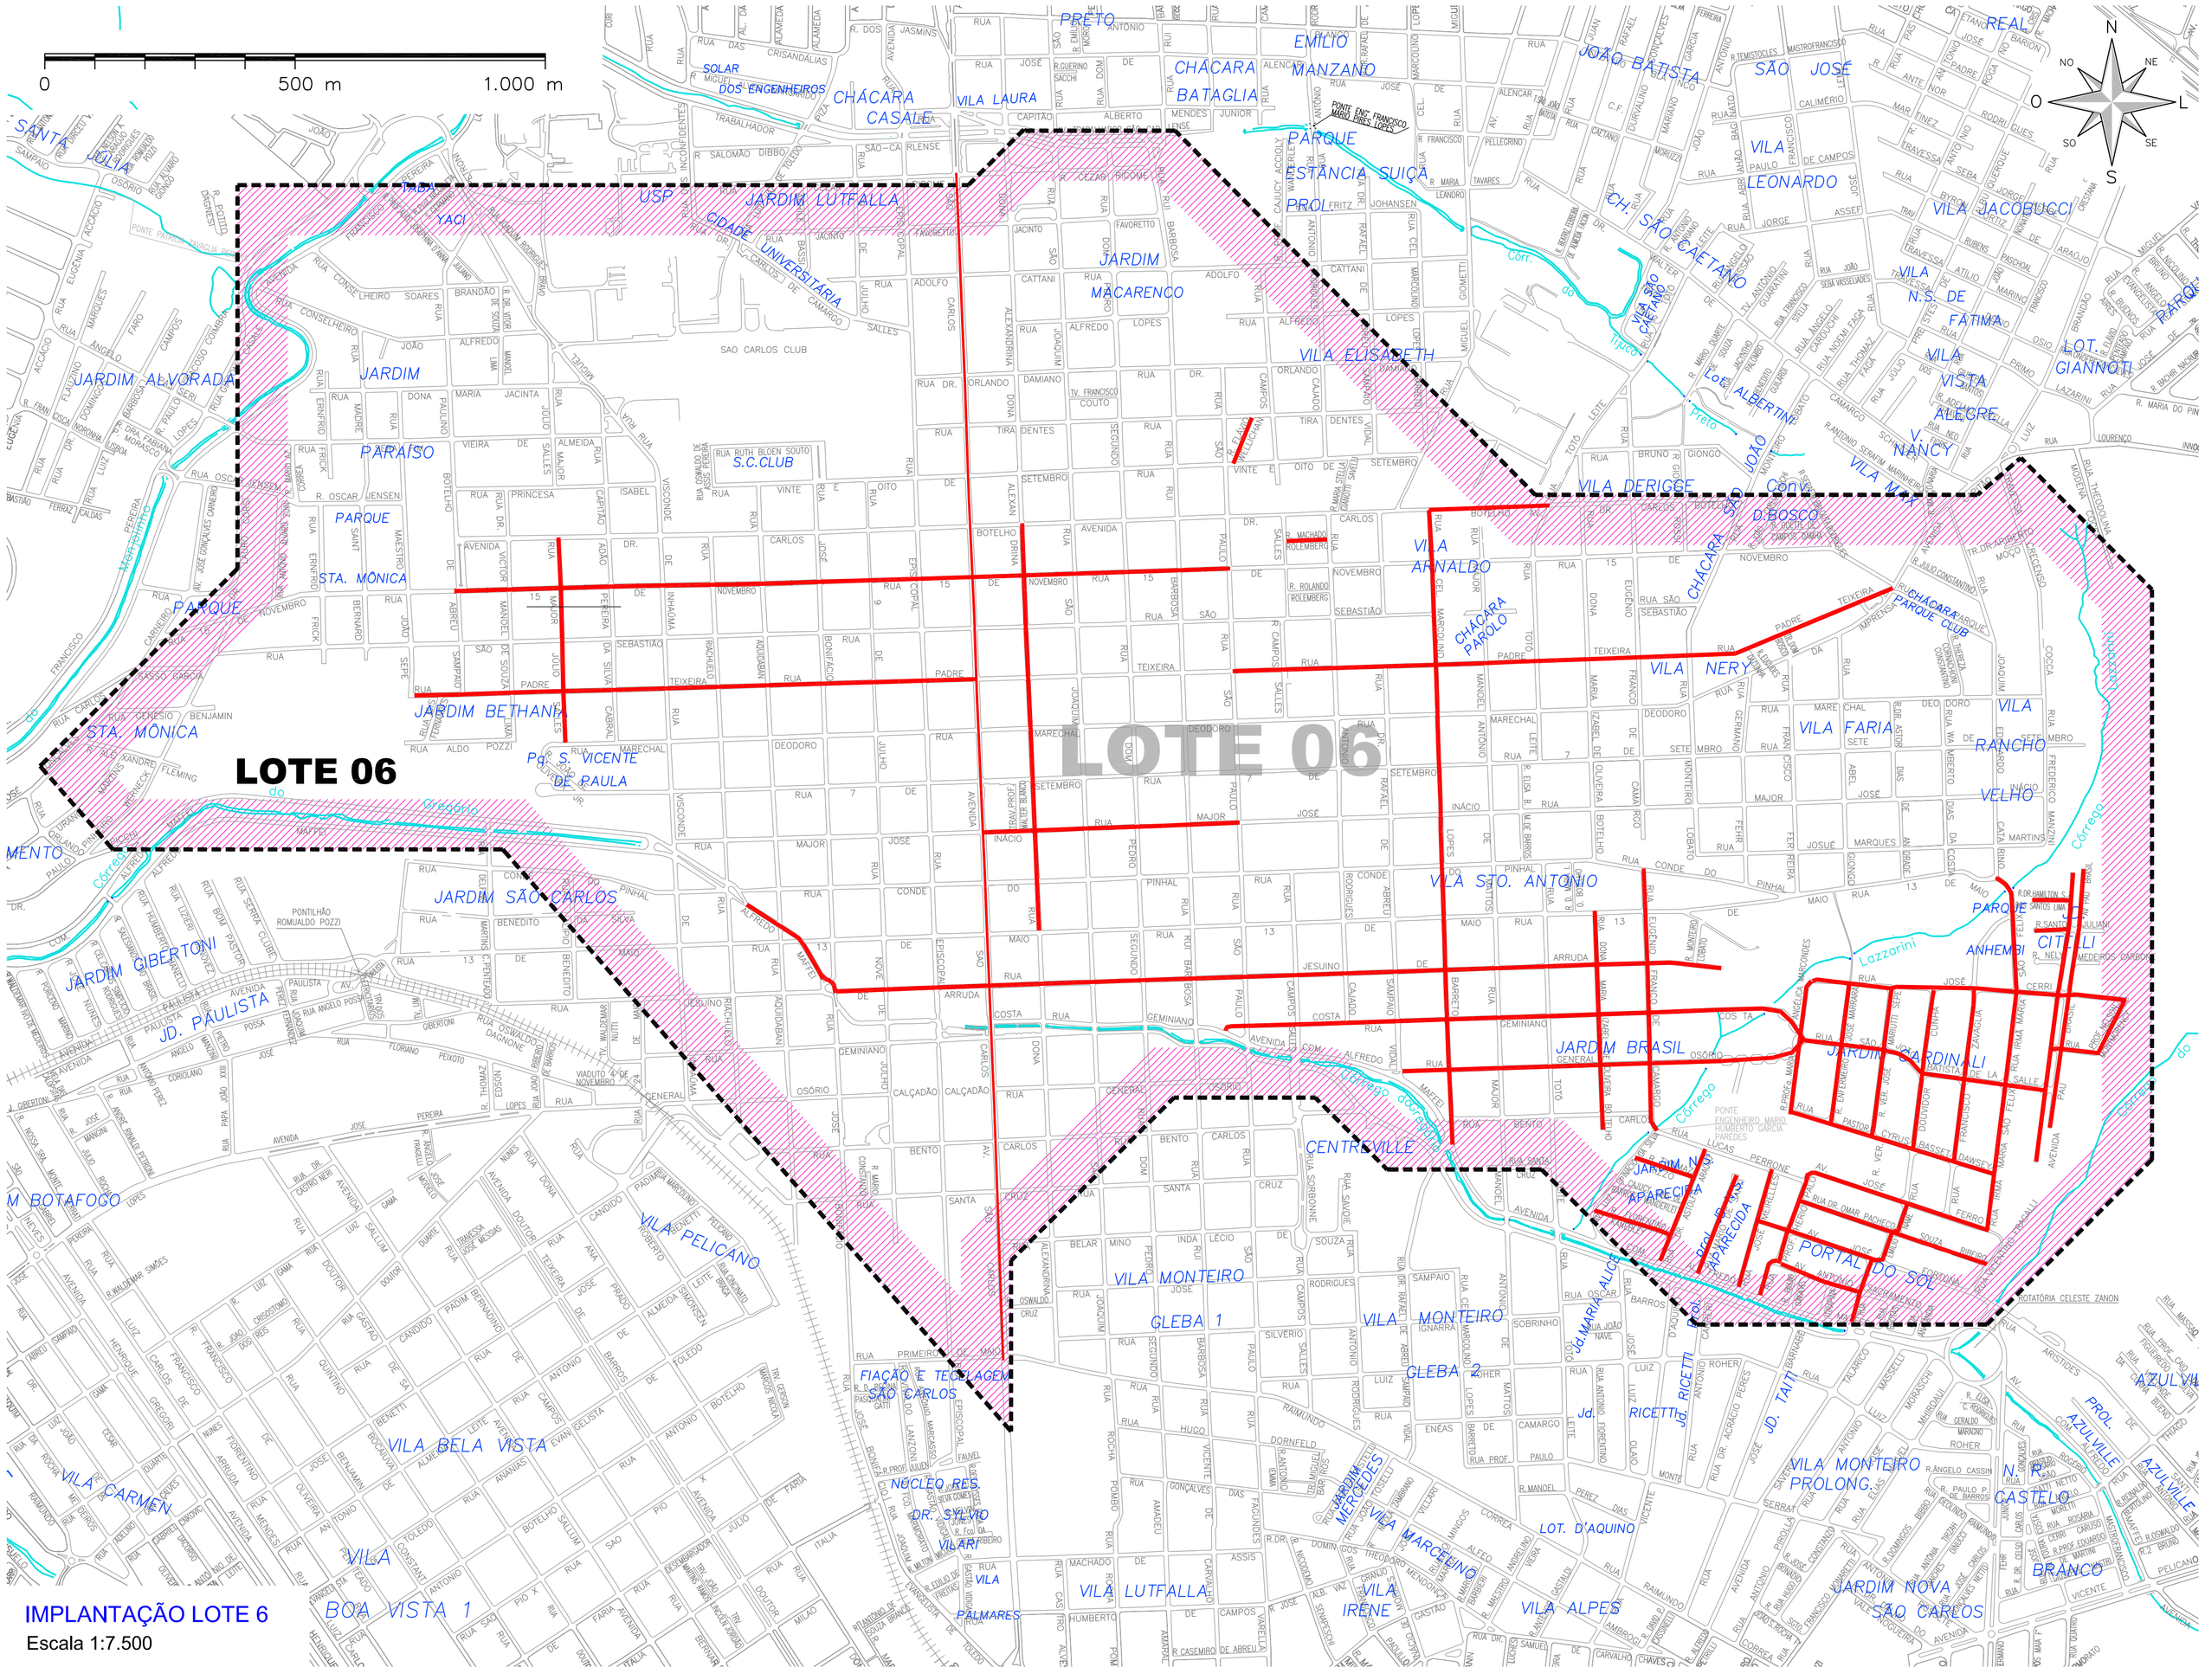


## SEÇÃO TIPO - RECAPEAMENTO

Sem escala

**LOTE 06**

| LOTE | NOME DA VIA | COMPRIMENTO (M) | LARGURA (M) | AREA (M²) |
|---|---|---|---|---|
| 6 | Rua XV de Novembro | 1.544,81 | 8,50 | 13.130,88 |
| 6 | Av Dr Carlos Botelho | 241,34 | 6,00 | 1.448,01 |
| 6 | Rua Flávio Wellichan | 98,90 | 5,00 | 494,50 |
| 6 | Rua Machado Rollemberg | 81,57 | 6,00 | 489,40 |
| 6 | Rua Padre Teixeira | 2.468,58 | 8,00 | 19.748,65 |
| 6 | Rua Major Júlio Salles | 401,54 | 7,50 | 3.011,57 |
| 6 | Av São Carlos | 2.370,82 | 11,00 | 26.079,06 |
| 6 | Rua Dona Alexandrina | 814,71 | 8,50 | 6.925,00 |
| 6 | Rua Major José Inácio | 513,25 | 8,00 | 4.106,01 |
| 6 | Rua Cel Marcolino Lopes Barreto | 1.269,16 | 8,00 | 10.153,31 |
| 6 | Av Comendador Alfredo Maffei | 255,96 | 9,00 | 2.303,62 |
| 6 | Rua Jesuíno de Arruda | 1.773,48 | 8,50 | 15.074,62 |
| 6 | Rua Geminiano Costa | 1.186,68 | 8,00 | 9.493,47 |
| 6 | Rua General Osório | 814,66 | 8,00 | 6.517,25 |
| 6 | Rua Dona Maria Izabel de Oliveira Botelho | 437,46 | 8,00 | 3.499,71 |
| 6 | Rua Eugenio Franco de Camargo | 527,54 | 8,00 | 4.220,32 |
| 6 | Av Pau Brasil | 1.103,25 | 7,50 | 8.274,38 |
| 6 | Rua Dr Hamilton dos Santos Lima | 76,08 | 8,50 | 646,68 |
| 6 | Rua Santo Juliani | 72,22 | 8,50 | 613,87 |
| 6 | Rua Jose Cerri | 630,37 | 8,00 | 5.042,96 |
| 6 | Rua Sao Joao Batista de La Salle | 508,67 | 8,00 | 4.069,36 |
| 6 | Rua Pastor Cyrus Basset Dawsey | 422,85 | 8,00 | 3.382,80 |
| 6 | Rua Prof Maria Angelica Marcondes | 272,16 | 8,00 | 2.177,28 |
| 6 | Rua Enfermeiro Jose Marrara | 282,08 | 8,00 | 2.256,64 |
| 6 | Rua Ver Jose Mariutti Sepe | 300,85 | 8,00 | 2.406,80 |
| 6 | Rua Douvidor Cunha | 316,64 | 8,00 | 2.533,12 |
| 6 | Rua Francisco Zavaglia | 347,99 | 8,00 | 2.783,92 |
| 6 | Rua Irma Maria Sao Felix | 721,79 | 8,00 | 5.774,32 |
| 6 | Rua Prof Nelson Montmorency | 214,86 | 8,00 | 1.718,88 |
| 6 | Rua Dr Astolfo Araujo | 241,22 | 8,00 | 1.929,76 |
| 6 | Rua Mario De Santi | 211,27 | 7,00 | 1.478,89 |
| 6 | Rua Jose Meirelles | 244,50 | 7,00 | 1.711,50 |
| 6 | Rua Prof Herio Palo | 258,51 | 8,00 | 2.068,08 |
| 6 | Rua Ermilio Name | 277,12 | 8,00 | 2.218,56 |
| 6 | Av Jose Ferro | 394,18 | 7,50 | 2.956,35 |
| 6 | Rua Thomaz Rizzo | 120,72 | 7,50 | 905,40 |
| 6 | Rua Dr Omar Pacheco S Ribeiro | 394,21 | 7,50 | 2.956,58 |
| 6 | Av Jose Fortuna | 253,68 | 7,50 | 1.902,60 |
| 6 | Rua Florentino Kanebley | 157,92 | 7,50 | 1.184,40 |
| 6 | Av Antonio Sacramento | 165,06 | 7,50 | 1.237,95 |
| | TOTAL | 22.788,87 | | 188.926,45 |
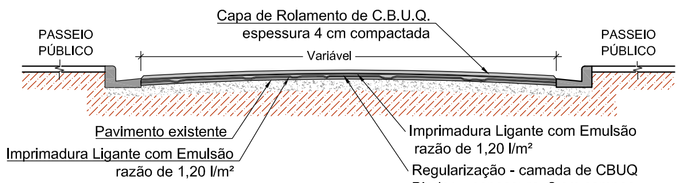
## RELAÇÃO DE VIAS DO LOTE 06

OBS: O projeto de sinalização horizontal das vias será fornecido pela SMTT antes da execução dessa etapa da obra. Caso o mesmo não esteja em posse da contratada na etapa, a sinalização deverá ser realizada nas mesmas condições da sinalização original.

PREFEITURA MUNICIPAL
DE SÃO CARLOS

Secretaria Municipal de Obras Públicas

| | |
|---|---|
| OBJETO: | Recapeamento asfáltico de vias públicas |
| DESENHO: | Detalhes do Lote 06 |
| LOCAL: | Malha urbana do município de São Carlos |
| ESCALA: | Indicada |
| DATA: | Dez. / 2017 |
| FOLHA: | 07 / 11 |