


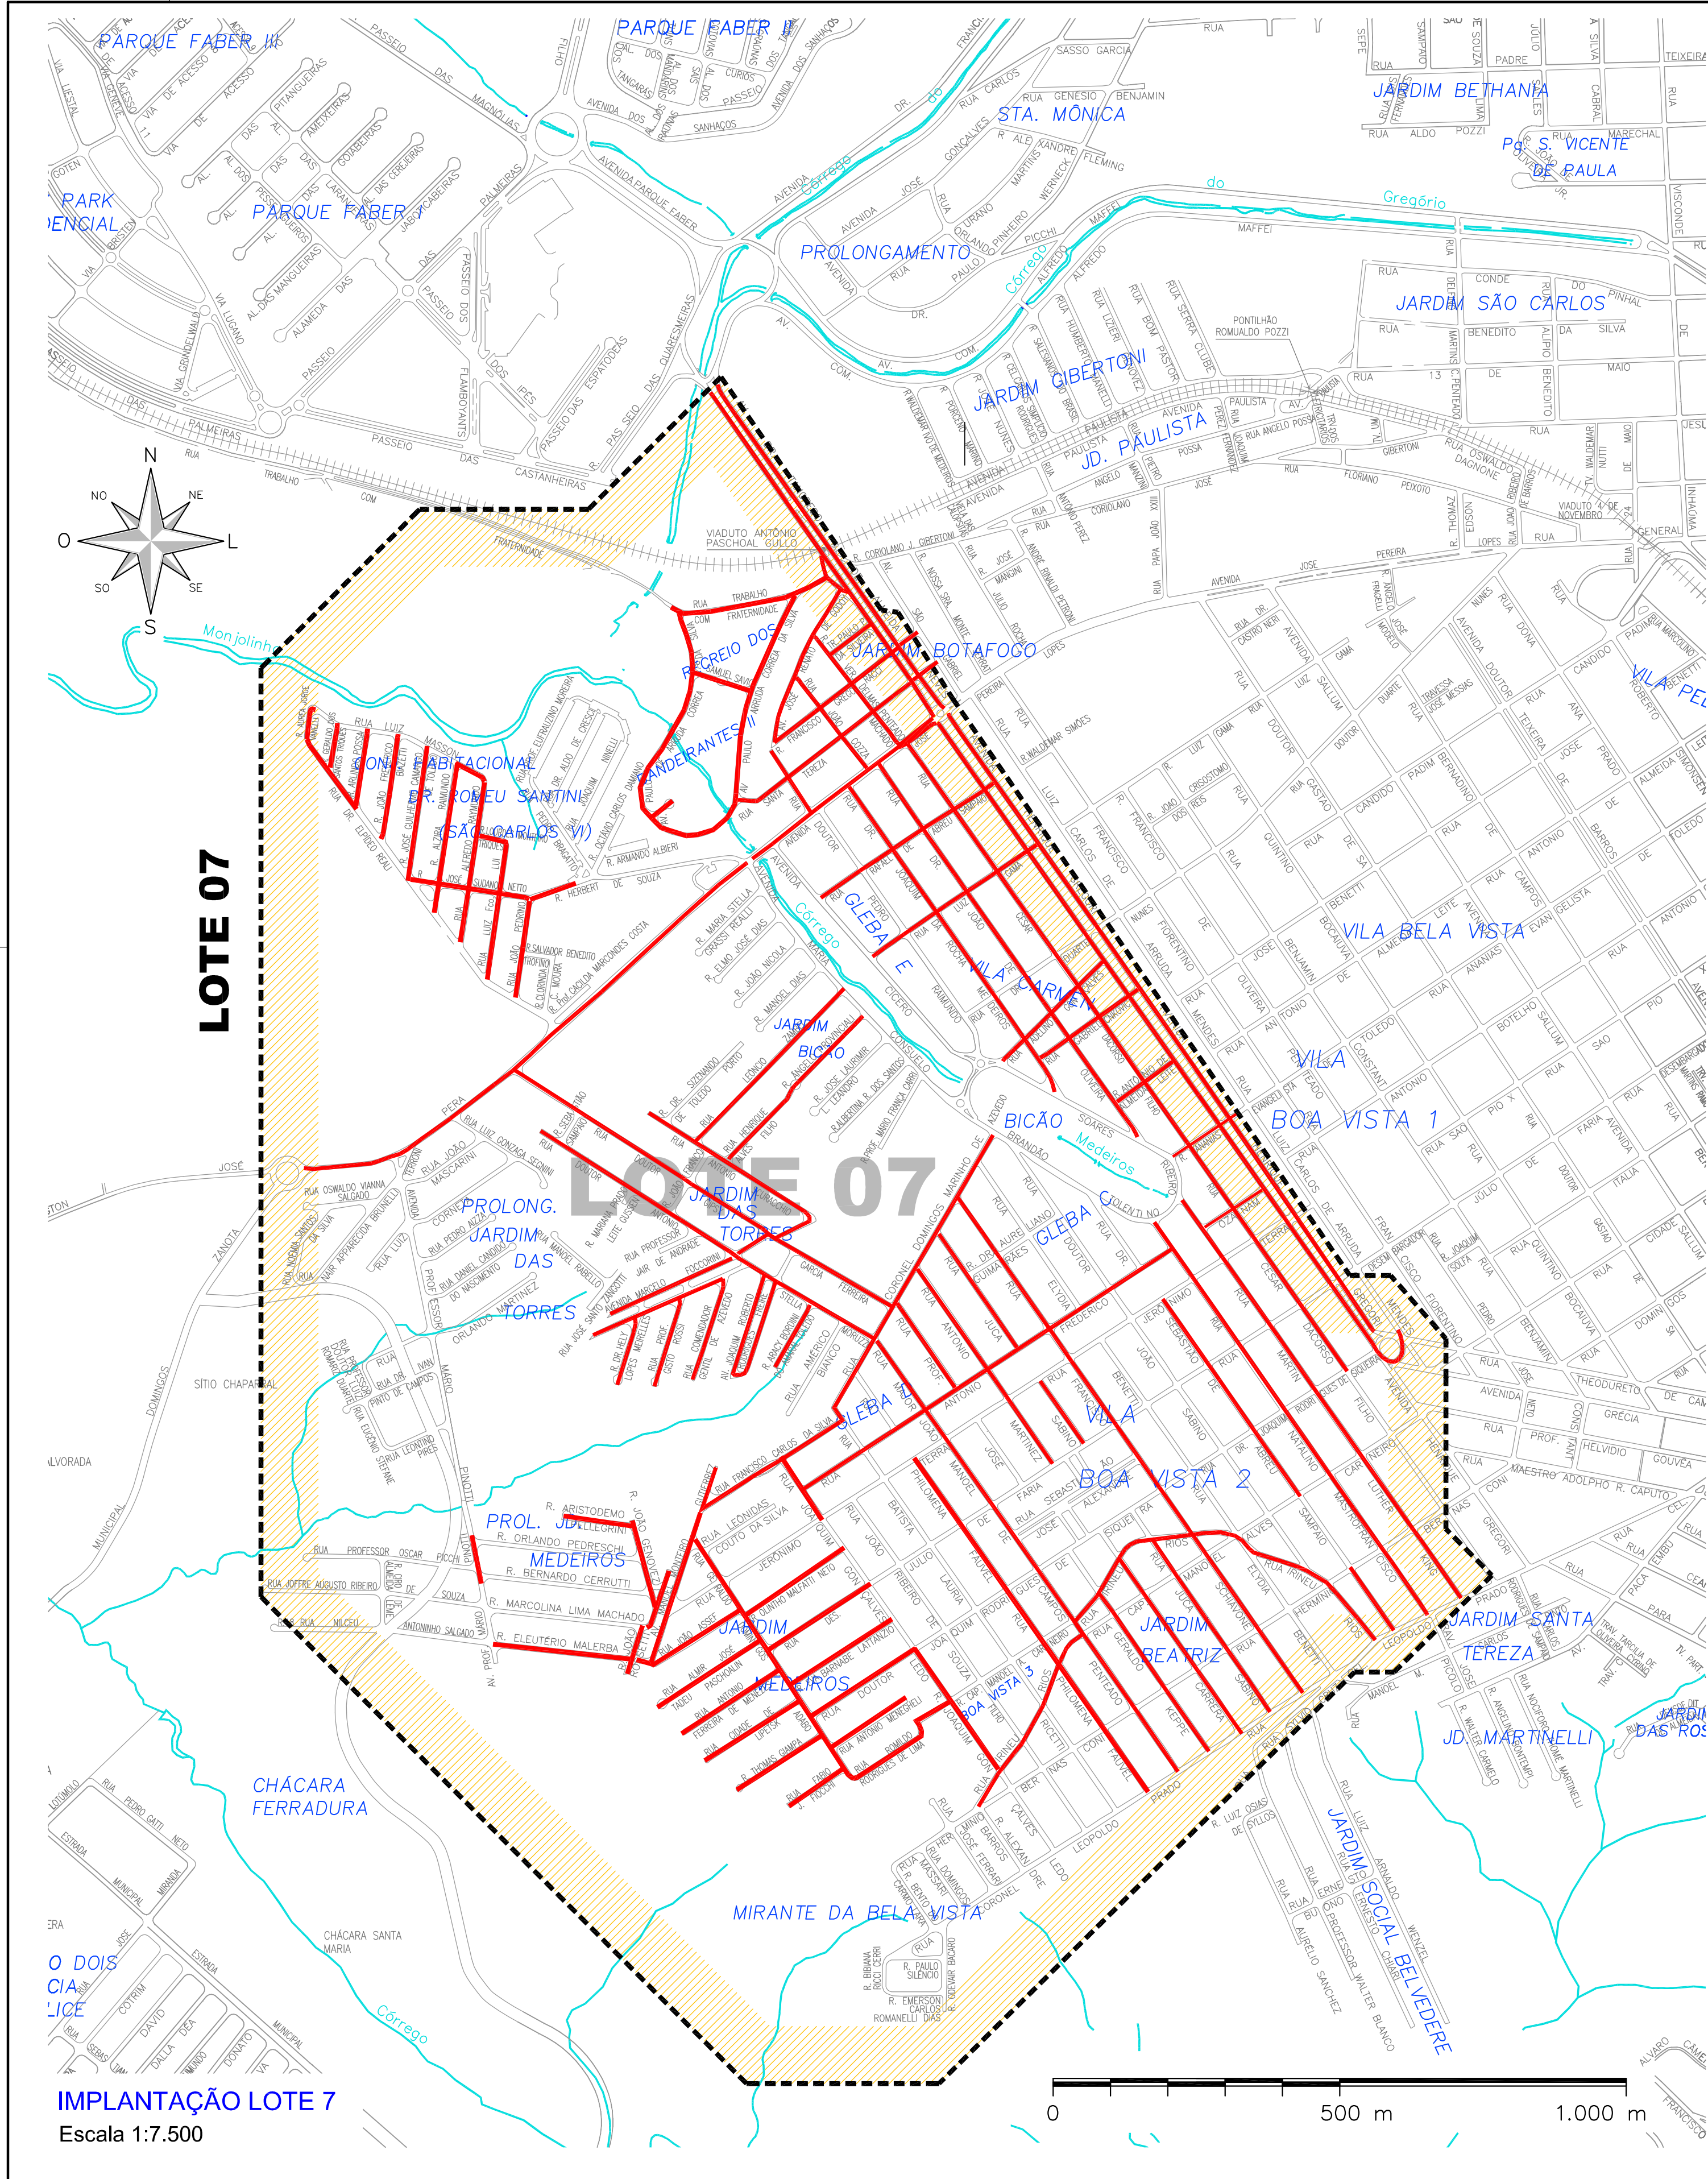

SEÇÃO TIPO - RECAPEAMENTO

Sem escala

LOTE 07			
LOTE	NOME DA VIA	COMPRIENTO (M)	ÁREA (M²)
7	Rua Joaquim Gonçalves Lido	388,91	3.305,74
7	Rua Olíntio Malfatti Neto	208,13	1.769,11
7	Rua Eva Barnabé Lattanzio	211,40	1.796,90
7	Rua Dr. Joaquim Rodrigues de Siqueira	217,65	1.850,03
7	Rua Antonio Meneghetti	158,33	1.345,81
7	Rua Romildo Rodrigues de Lima	235,75	2.003,88
7	Rua Geraldo Domingos Adado	301,84	2.605,64
7	Rua Fabiano Fracchi	118,36	946,88
7	Rua Thomas Giamba	178,22	1.425,76
7	Rua Cidade de Libertsk	194,85	1.558,80
7	Rua Antonio Ferreira de Menezes	268,04	2.292,32
7	Rua Almir José Tadeu Paschoalin	215,47	1.773,75
7	Rua João Assel	182,06	1.456,48
7	Av. Manoel Monteiro	302,70	2.724,30
7	Rua João Rossetti	88,31	738,79
7	Rua João Genovez	156,49	1.408,41
7	Rua Aristodemio Pellegrini	122,54	1.041,59
7	Rua Eleuterio Malerba	241,40	2.051,50
7	Rua Maria Pinotti	85,88	723,98
7	Rua Herbert de Souza	84,51	633,83
7	Rua Aurea Jorge Vanelli	60,76	455,70
7	Rua Geraldo dos Santos Triques	78,88	591,60
7	Rua Antônio Pereira	135,52	1.095,40
7	Rua João Frederico Biazetti	185,65	1.392,38
7	Rua José Guilherme Camargo de Toledo	237,59	1.781,93
7	Rua Alzira Raymundo	264,64	1.984,80
7	Rua Alfredo Raymundo	282,30	2.117,25
7	Rua Luiz Francisco Lui	237,26	1.779,45
7	Rua João Pedrino	169,86	1.273,95
7	Rua José Sudano Netto	209,65	1.572,38
7	Rua Lourdes Monteiro Triques	52,80	385,00
7	Rua Luiz Masson	60,94	457,05
7	Rua Dr. Elpidio Reali	149,89	1.124,18
7	Av. Henrique Gregori	2.748,99	23.386,42
7	Av. Dr. Tancredi de Almeida Neves	1.387,43	12.486,47
7	Rua Cesar Dacomo Filho	1.335,41	11.350,99
7	Rua Martin Luther King	848,34	7.210,89
7	Rua Dr. João de Oliveira	254,94	2.127,46
7	Rua Dr. Joaquim da Rocha Medeiros	640,88	5.785,50
7	Rua Natalino Mastrofrancisco	834,98	7.097,33
7	Rua Ver Delmas Penteado	239,08	1.675,56
7	Rua João Correa	200,65	1.504,08
7	Rua Dr. Pedro Raimundo	127,85	831,03
7	Rua Dr. Sebastião de Abreu Sampaio	584,22	5.257,98
7	Rua Francisco Schiavone	1.055,24	9.497,16
7	Rua Juca Sabino	740,20	6.291,70
7	Rua Antonio Martinez Carrera	786,94	7.082,46
7	Rua Prof. José Geraldo Keppe	514,96	4.634,64
7	Rua Philomena Faivel	711,60	6.048,60
7	Rua Major João Manoel de Campos Penteado	917,45	7.795,41
7	Rua Dr. Gipsy Garcia Ferreira	780,21	6.631,79
7	Rua Dr. Antonio Stella Moruzzi	685,62	6.170,58
7	Rua Antonio Scurachio	491,98	3.935,84
7	Rua José Renato de Godoy	277,03	2.439,03
7	Rua Trabalho com Fraternidade	285,02	2.422,67
7	Rua Paulo de Arruda Correa da Silva	1.001,90	8.516,15
7	Rua Samuel Savió	101,60	863,60
7	Rua Francisco Gregoraci	39,26	2.310,49
7	Travessa Paulo P da Silveira	86,56	699,48
7	Rua Santa Tereza	423,34	3.386,72
7	Rua Rafael de Abreu Sampaio	361,47	2.891,76
7	Rua Luiz Gama	345,57	2.945,85
7	Rua Desembargador Júlio de Faria	2.180,09	18.530,77
7	Rua Ananias Evangelista de Toledo	133,00	997,50
7	Rua Itireu Rios	1.048,67	8.913,20
7	Rua Dr. Hely Lopes Mettelles	124,74	1.002,29
7	Rua Prof. Gisto Rossi	164,45	1.233,38
7	Rua Comendador Gentil de Azevedo	184,79	1.385,93
7	Av. Joaquim Roberto Rodrigues Freire	373,32	2.799,90
7	Rua Arso Bordini do Amaral Toledo	124,20	993,60
7	Av. Marcelo Focconini	536,31	4.558,64
7	Rua Francisco Carlos da Silva	392,06	3.136,48
7	Rua Manoel Monteiro Guilherme	410,62	2.463,72
7	Rua Cel. Domingos Marinho de Azevedo	551,01	4.683,59
7	Rua Leônicio Zambeli	373,52	3.174,92
7	Rua Henrique Alves Filho	165,00	1.245,00
7	Rua Angelo Provisoli	177,57	1.241,59
7	Rua Adelinio Gonçalves	246,19	1.969,52
7	Rua Gabriel Crnkovic	208,23	1.769,96
7	Rua Antônio de Almeida Leite	119,59	1.016,52
7	Rua Antônio Frederico Osavam	893,41	7.593,89
7	Estrada Municipal Cônego Washington José Pera	962,95	11.555,40
7	Av. José Pereira Lopes	477,81	7.167,15
TOTAL		35.789,61	306.362,60

OBS: O projeto de sinalização horizontal das vias será fornecido pela SMTT antes da execução dessa etapa da obra. Caso o mesmo não esteja em posse da contratada na etapa, a sinalização deverá ser realizada nas mesmas condições da sinalização original.

PREFEITURA MUNICIPAL

DE SÃO CARLOS

Secretaria Municipal de Obras Públicas

OBJETO:	Recapeamento asfáltico de vias públicas
DESENHO:	Detalhes do Lote 07
LOCAL:	Malha urbana do município de São Carlos
ESCALA:	Indicada
DATA:	Dez. / 2017
FOLHA:	08 / 11