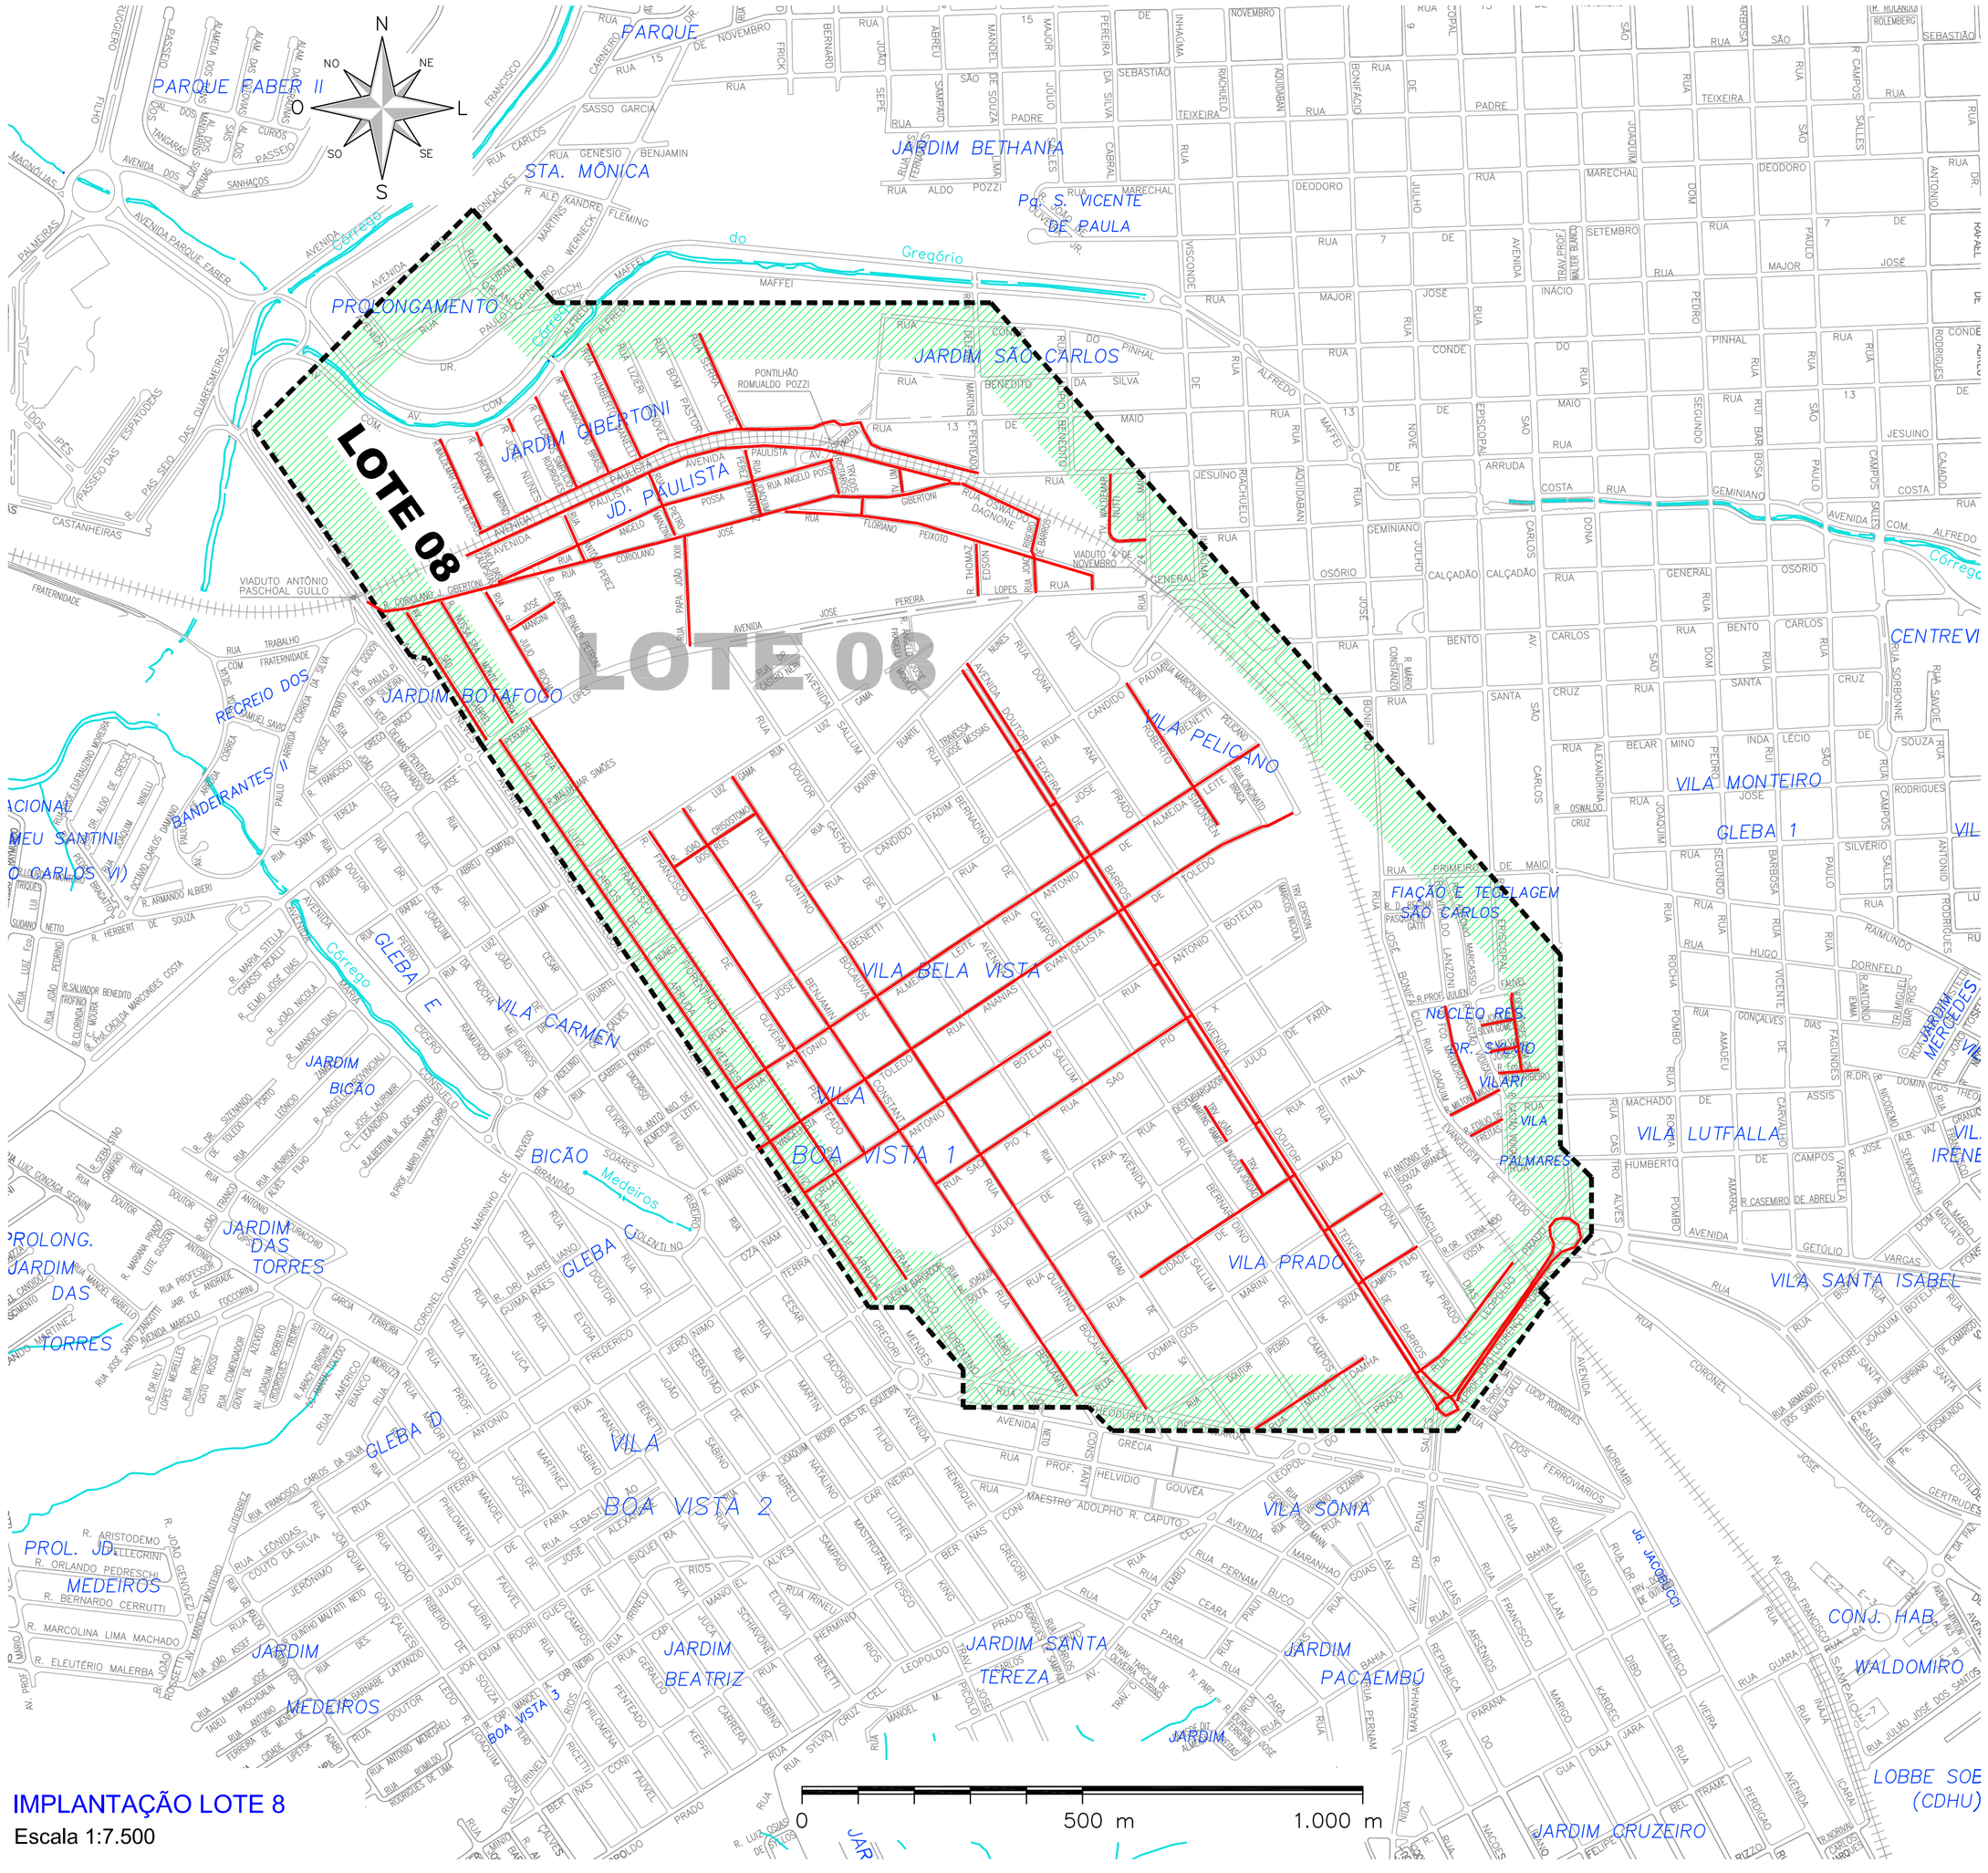

IMPLANTAÇÃO LOTE 8

Escala 1:7.500

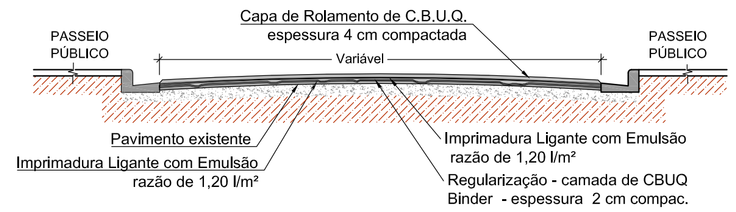

SEÇÃO TIPO - RECAPEAMENTO

Sem escala

OBS: O projeto de sinalização horizontal das vias será fornecido pela SMTT antes da execução dessa etapa da obra. Caso o mesmo não esteja em posse da contratada na etapa, a sinalização deverá ser realizada nas mesmas condições da sinalização original.

LOTE 08

LOTE	NOME DA VIA	COMPRIMENTO (M)	LARGURA (M)	AREA (M²)
8	Rua Roberto Simonsen	301,64	8,50	2563,94
8	Av Dr Teixeira de Barros	3.267,51	7,00	22.872,57
8	Travessa Joao Martins Ramos	75,00	6,50	487,50
8	Travessa Lincoln Jordao	75,00	6,50	487,50
8	Rua Quintino Bocaiuva	1.349,38	9,00	12.144,42
8	Rua Benjamin Constant	1.263,22	7,50	9.474,15
8	Rua Francisco de Oliveira Penteado	691,67	7,50	5.187,53
8	Rua Francisco Fiorentino	1.206,47	8,50	10.255,00
8	Rua Luis Carlos de Arruda Mendes	1.205,32	9,00	10.847,88
8	Rua João Crisóstomo dos Reis	176,86	6,50	1.149,59
8	Rua Antonio de Almeida Leite	1.239,46	8,50	10.535,41
8	Rua Ananias Evangelista de Toledo	1.129,89	7,50	8.474,18
8	Rua Antonio Botelho	525,64	8,50	4.467,94
8	Rua São Pio X	539,00	8,50	4.581,50
8	Rua Cidade do Milão	320,43	8,00	2.563,44
8	Rua Domingos Marini	111,35	8,00	890,80
8	Rua Dr Pedro de Souza Campos Filho	113,35	7,00	793,45
8	Rua Miguel Damha	232,32	8,00	1.858,56
8	Rua Cel Leopoldo Prado	252,52	8,00	2.020,16
8	Rua Prof Joâc Lourenço Rodrigues	886,26	9,00	7.976,34
8	Rua Des Ulisses Doria	139,98	7,00	979,86
8	Rua Francisco Marmorato	180,55	7,00	1.263,85
8	Rua Jose C Silva Gomes	59,87	7,00	419,09
8	Rua Melvin Jones	57,63	7,00	403,41
8	Rua Francisco da Silva Ribeiro	73,00	7,00	511,00
8	Rua Milton Micucci	100,57	7,00	703,99
8	Rua Edilio de Freitas	65,93	7,00	461,51
8	Rua Waldemar Ivo de Medeiros	178,29	7,50	1.337,18
8	Rua Porceno Marino	30,00	7,50	225,00
8	Rua Jose Nunes	30,00	7,50	225,00
8	Rua Cel. Carlos Simplicio Rodrigues	178,43	8,00	1.427,44
8	Rua Salesianos do Brasil	199,57	7,50	1.496,78
8	Rua Humberto Manelli	225,07	7,50	1.688,03
8	Rua Serra Clube	185,75	7,50	1.393,13
8	Av Paulista	1.876,17	7,50	14.071,28
8	Rua Angelo Possa	638,53	8,50	5.427,51
8	Rua Coriolano Jose Gilbertoni	1.092,70	8,50	9.287,95
8	Rua Oswaldo Dagnone	154,14	8,50	1.310,19
8	Rua Floriano Peixoto	638,85	8,50	5.260,23
8	Rua Jose Margini	95,72	8,00	765,76
8	Tavessa Walcemar Nutti	178,40	5,00	892,00
8	Rua Joao Ribeiro de Barros	135,38	8,00	1.083,04
8	Rua Thomaz Edson	94,37	8,00	754,96
8	Travessa Um	43,05	8,00	344,40
8	Travessa dos Eletricitarios	60,45	8,00	483,60
8	Rua Joaquim Perez Hernandez	123,20	8,00	985,60
8	Rua Pietro Manzini	122,87	8,00	982,96
8	Rua Papa Joao XXIII	197,68	8,00	1.581,44
8	Rua Antonio Perez	88,89	8,00	711,12
8	Rua Julio Rocha	218,57	8,00	1.748,56
8	Rua Nossa Senhora Monte Serrat	251,68	8,00	2.013,44
8	Av São Gabriel	268,51	8,00	2.148,08
	TOTAL	22.926,09		182.019,20

RELAÇÃO DE VIAS DO LOTE 08

PREFEITURA MUNICIPAL DE SÃO CARLOS

Secretaria Municipal de Obras Públicas

OBJETO:	Recapeamento asfáltico de vias públicas
DESENHO:	Detalhes do Lote 08
LOCAL:	Malha urbana do município de São Carlos
ESCALA:	Indicada
DATA:	Dez. / 2017
FOLHA:	09 / 11