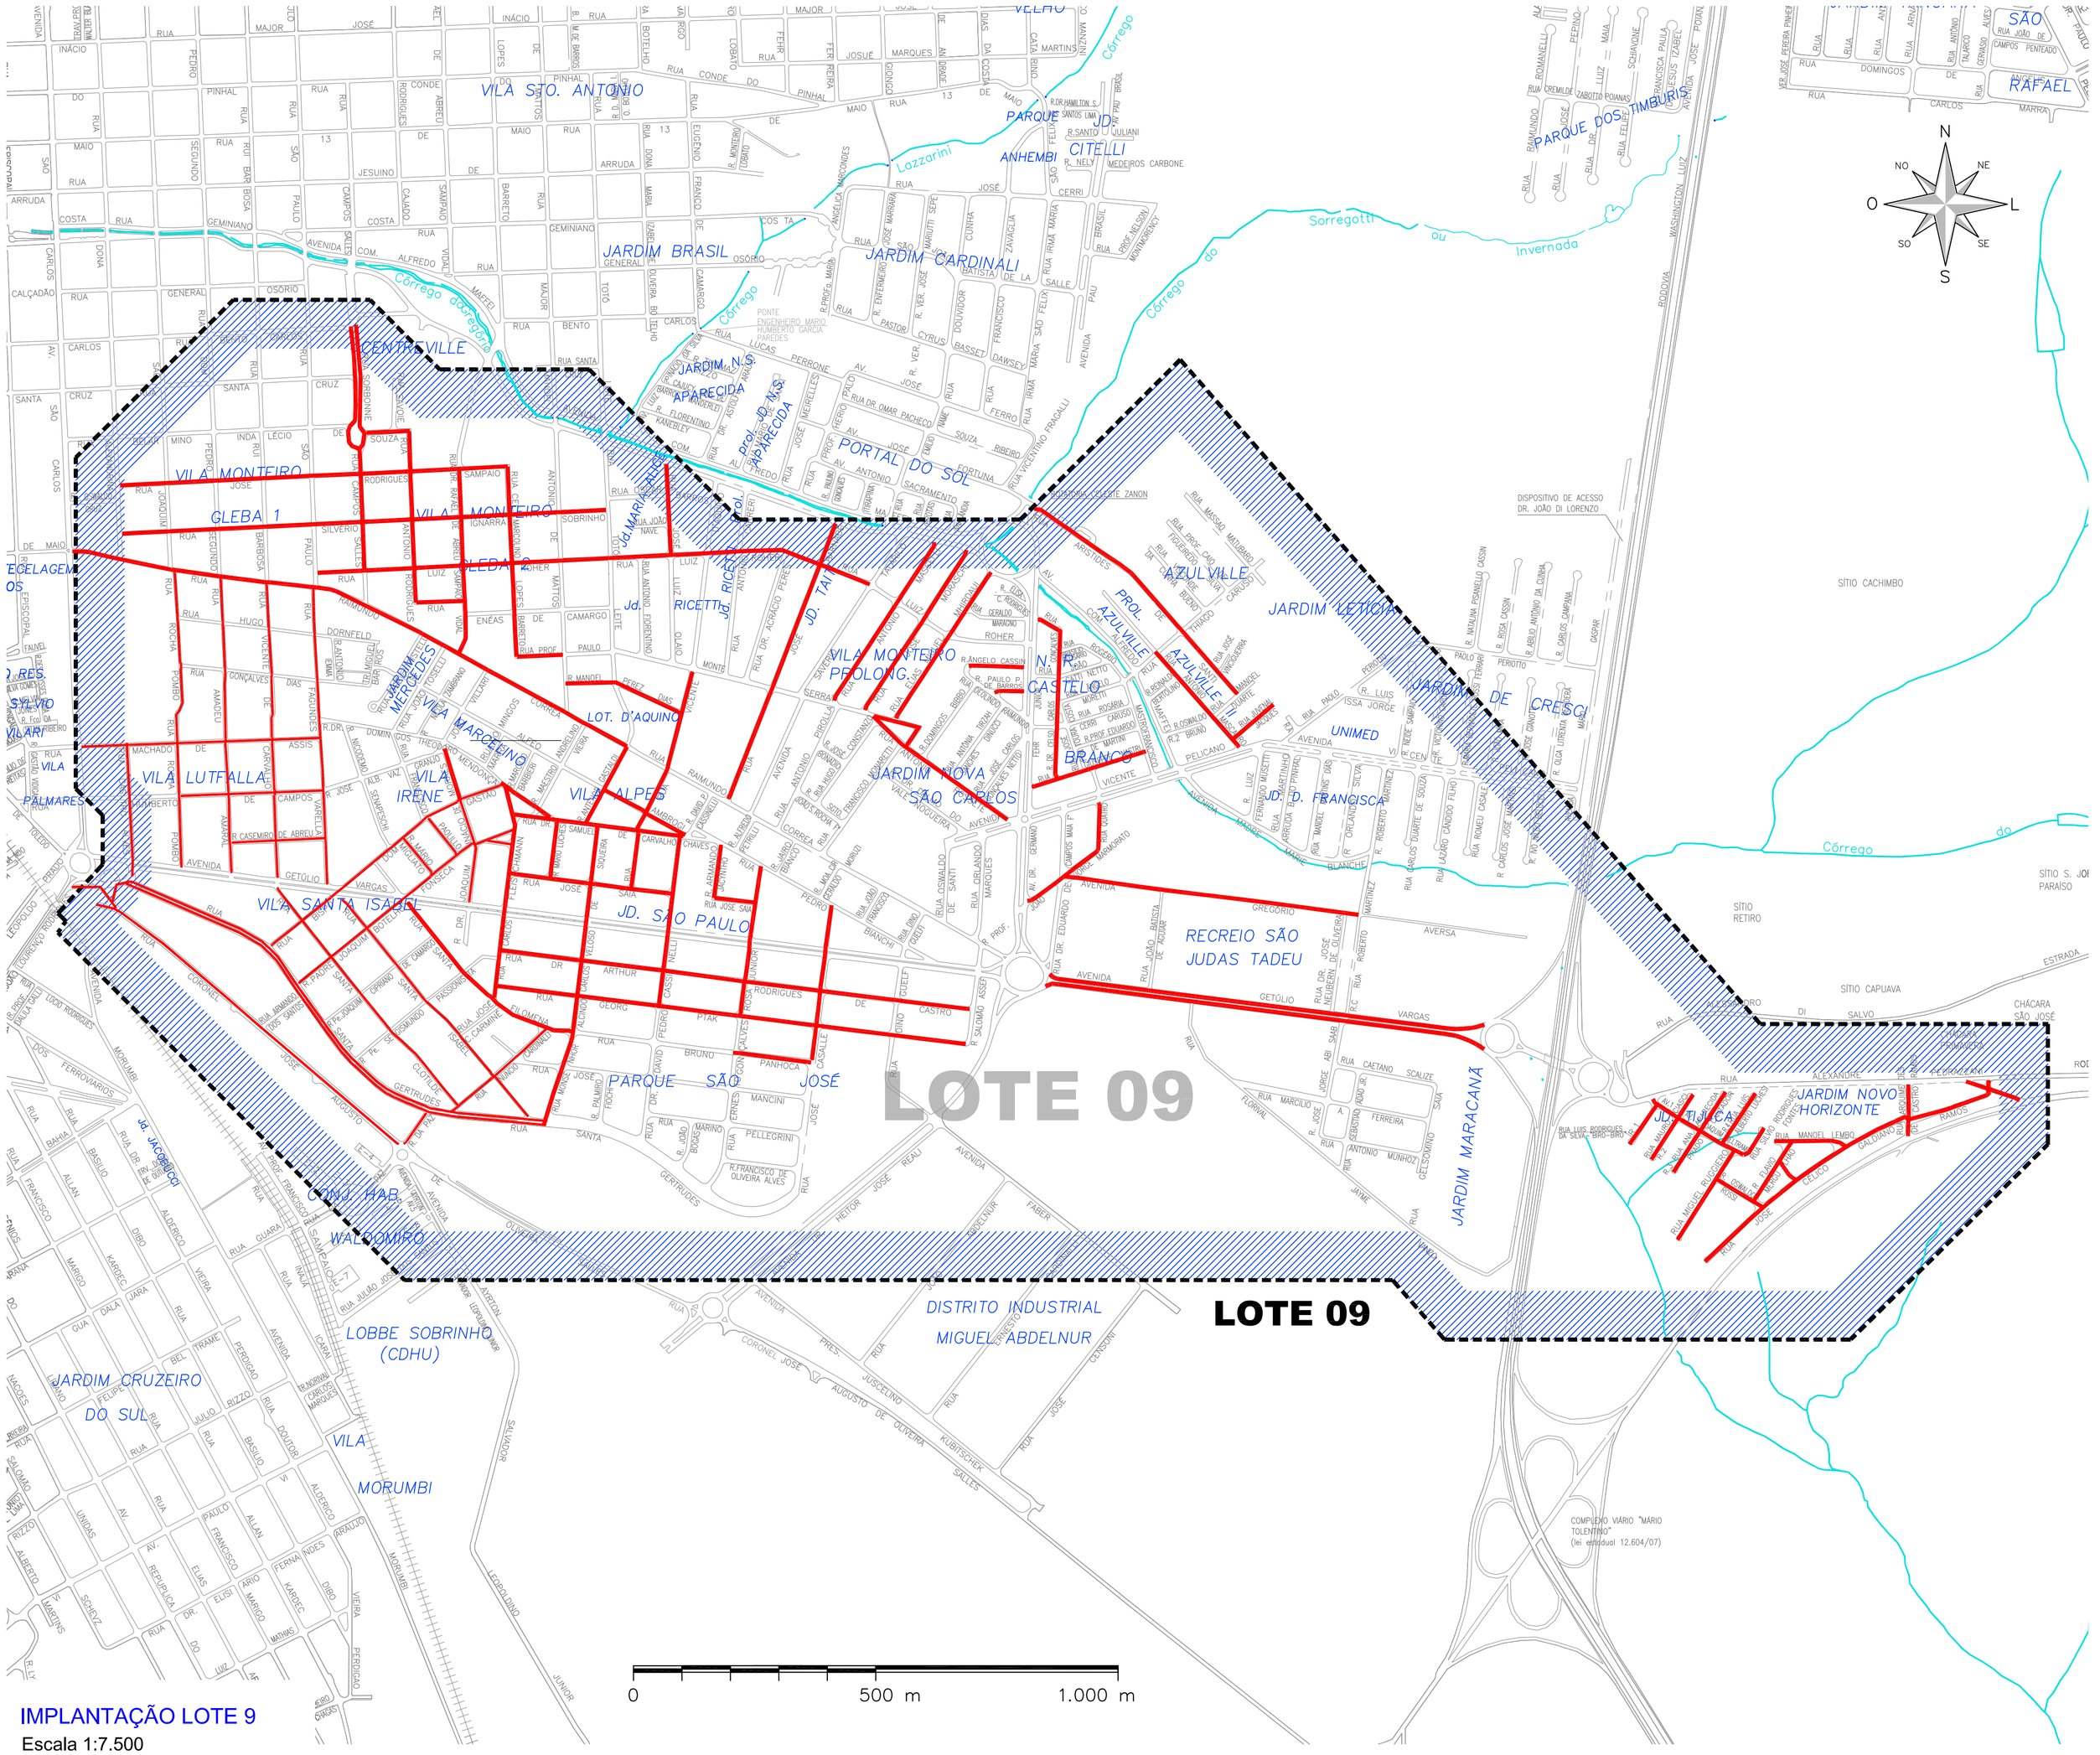

IMPLANTAÇÃO LOTE 9

Escala 1:7.500

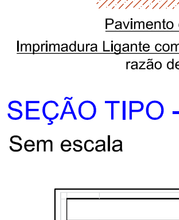

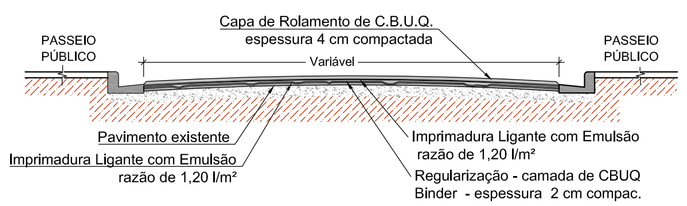

SEÇÃO TIPO - RECAPEAMENTO

Sem escala

LOTE 09

LOTE	NOME DA VIA	COMPRIMENTO (M)	LARGURA (M)	AREA (M²)
9	Rua José Célico Gaudiano Ramos	840,92	8,50	7.147,82
9	Rua Arquimedes de Castro Ramos	106,96	11,00	1.176,56
9	Rua Manoel Lembo	151,28	7,50	1.134,60
9	Rua Flávio Mergulhão	196,10	7,50	1.470,75
9	Rua Oswaldo Rossi	111,51	8,00	892,08
9	Rua Miguel Ruggiero	218,18	8,00	1.745,44
9	Rua Silvio Rodrigues Fontes	71,75	7,00	502,25
9	Avenida Joaquim Beltrame	220,77	9,00	1.986,93
9	Rua Luis Rodrigues da Silva	99,63	7,00	697,41
9	Rua Mauro Sciasci	159,15	7,00	1.114,05
9	Rua Ana Aparecida Prado Cantador	197,18	7,00	1.380,26
9	Rua Luis Alberto Luchesi	124,28	7,00	869,96
9	Avenida Getulio Vargas	1.828,47	9,00	16.456,23
9	Avenida Gregório Aversa	612,44	7,00	4.287,08
9	Rua Prof João Jorge Marmorato	180,23	8,50	1.531,96
9	Rua Quatro	99,91	8,00	799,28
9	Rua Giuseppe Nastri	246,90	6,00	1.481,40
9	Rua Dr Celso Carlos Gonçalves	358,51	7,00	2.509,57
9	Rua Antonio Maicaro	262,50	8,50	2.234,82
9	Rua Juvenal Jaques	109,86	8,00	878,88
9	Rua Aristides de Santi	574,05	8,50	4.879,43
9	Rua Cel José Augusto de Oliveira Sales	912,18	13,00	11.858,34
9	Rua da Paz	77,61	8,50	659,69
9	Rua Santa Gertrudes	2.151,95	7,00	15.063,65
9	Rua Santa Clotilde	584,83	7,00	4.093,81
9	Rua Santa Isabel	590,96	7,00	4.136,72
9	Rua Santa Filomena	450,38	7,00	3.152,66
9	Rua Bruno Panhoca	158,78	10,00	1.587,80
9	Rua Georg Ptak	973,63	8,00	7.789,04
9	Rua Dr Arthur Rodrigues de Castro	973,70	9,00	8.763,30
9	Rua Nuncio Cardinalli	266,31	9,00	2.396,79
9	Rua Padre Joaquim Botelho Fonseca	604,16	7,00	4.229,12
9	Rua Bispo Dom Gastão	588,53	7,00	4.119,71
9	Rua Mario Migliato	94,93	7,00	664,51
9	Rua Francisco Paulillo	96,85	7,00	677,95
9	Rua Joaquim Inacio de Moraes	328,71	7,00	2.300,97
9	Rua Carlos Fleschmann	440,33	8,50	3.742,81
9	Rua Mario Luchesi	115,13	8,00	921,04
9	Rua Monsenhor Alcindo Carlos Veloso de Siqueira	630,26	8,00	5.042,08
9	Rua Antenor Gastaldi	179,83	8,00	1.438,64
9	Rua Vicente D'Aquino	469,40	8,00	3.755,20
9	Rua Dr Davi Pedro Cassinelli	355,13	8,00	2.841,02
9	Rua Armando Jacyntho	111,28	8,00	890,24
9	Rua Ernesto Gonçalves Rosa Jr	310,22	8,00	2.481,76
9	Rua Jose Casalle	310,26	8,00	2.482,08
9	Rua Jose Saia	420,48	8,00	3.363,84
9	Rua Dr samuel de Carvalho Chaves	351,82	8,00	2.814,56
9	Rua Dr Domingos Theodoro Mendonca	124,28	8,00	994,24
9	Rua Alfeu Ambrogi	189,76	8,00	1.518,08
9	Rua Castro Alves	275,67	8,00	2.205,36
9	Rua Casemiro de Abreu	192,85	8,50	1.639,23
9	Rua Humberto de Campos	293,71	8,50	2.496,54
9	Rua Machado de Assis	491,15	8,50	4.174,78
9	Rua Rocha Pombo	717,20	7,50	5.379,00
9	Rua Amadeu Amaral	610,80	7,50	4.581,00
9	Rua Vicente de Carvalho	611,04	7,50	4.582,80
9	Rua Fagundes Varella	612,00	7,50	4.590,00
9	Rua Raimundo Correa	1.231,93	7,50	9.239,48
9	Rua Jose Rodrigues Sampaio	801,23	7,50	6.009,23
9	Rua Silverio Ignarra Sobrinho	1.000,12	7,50	7.500,90
9	Rua Luis Roher	1.154,15	8,00	9.233,20
9	Rua Campos Salles	245,78	7,50	1.843,35
9	Rua Belarmino Indalecio de Souza	89,40	7,50	670,50
9	Rua Sorbonne	532,64	7,50	3.994,80
9	Rua Eneas de Camargo	99,34	7,50	745,05
9	Rua Antonio Rodrigues Cajado	353,90	7,50	2.654,25
9	Rua Dr Rafael de Abreu Sampaio Vidal	381,64	7,50	2.862,30
9	Rua Cel Marcolino Lopes Barreto	392,78	7,50	2.945,85
9	Rua Prof Paulo Monte Serrat	235,04	7,50	1.762,80
9	Rua Jose Luiz Olaio	187,22	7,50	1.404,15
9	Rua Manoel Perez Dias	253,72	7,50	1.902,90
9	Rua Jose Barnabe	610,50	8,50	5.189,25
9	Rua Antonio Masselli	388,05	7,50	2.910,38
9	Rua Jose Moraschi	392,06	7,50	2.940,45
9	Rua Elias Miguel Mhirdaui	359,95	7,50	2.699,63
9	Rua Angelo Cassin	114,50	7,50	858,75
9	Rua Paulo P de Barros	61,66	7,50	462,45
9	Rua Antonio Rossete	350,81	8,00	2.806,48
	TOTAL	32.673,53		250.241,22

RELAÇÃO DE VIAS DO LOTE 09

OBS: O projeto de sinalização horizontal das vias será fornecido pela SMTT antes da execução dessa etapa da obra. Caso o mesmo não esteja em posse da contratada na etapa, a sinalização deverá ser realizada nas mesmas condições da sinalização original.

PREFEITURA MUNICIPAL
DE SÃO CARLOS

Secretaria Municipal de Obras Públicas

OBJETO:	Recapeamento asfáltico de vias públicas
DESENHO:	Detalhes do Lote 09
LOCAL:	Malha urbana do município de São Carlos
ESCALA:	Indicada
DATA:	Dez. / 2017
FOLHA:	10 / 11