
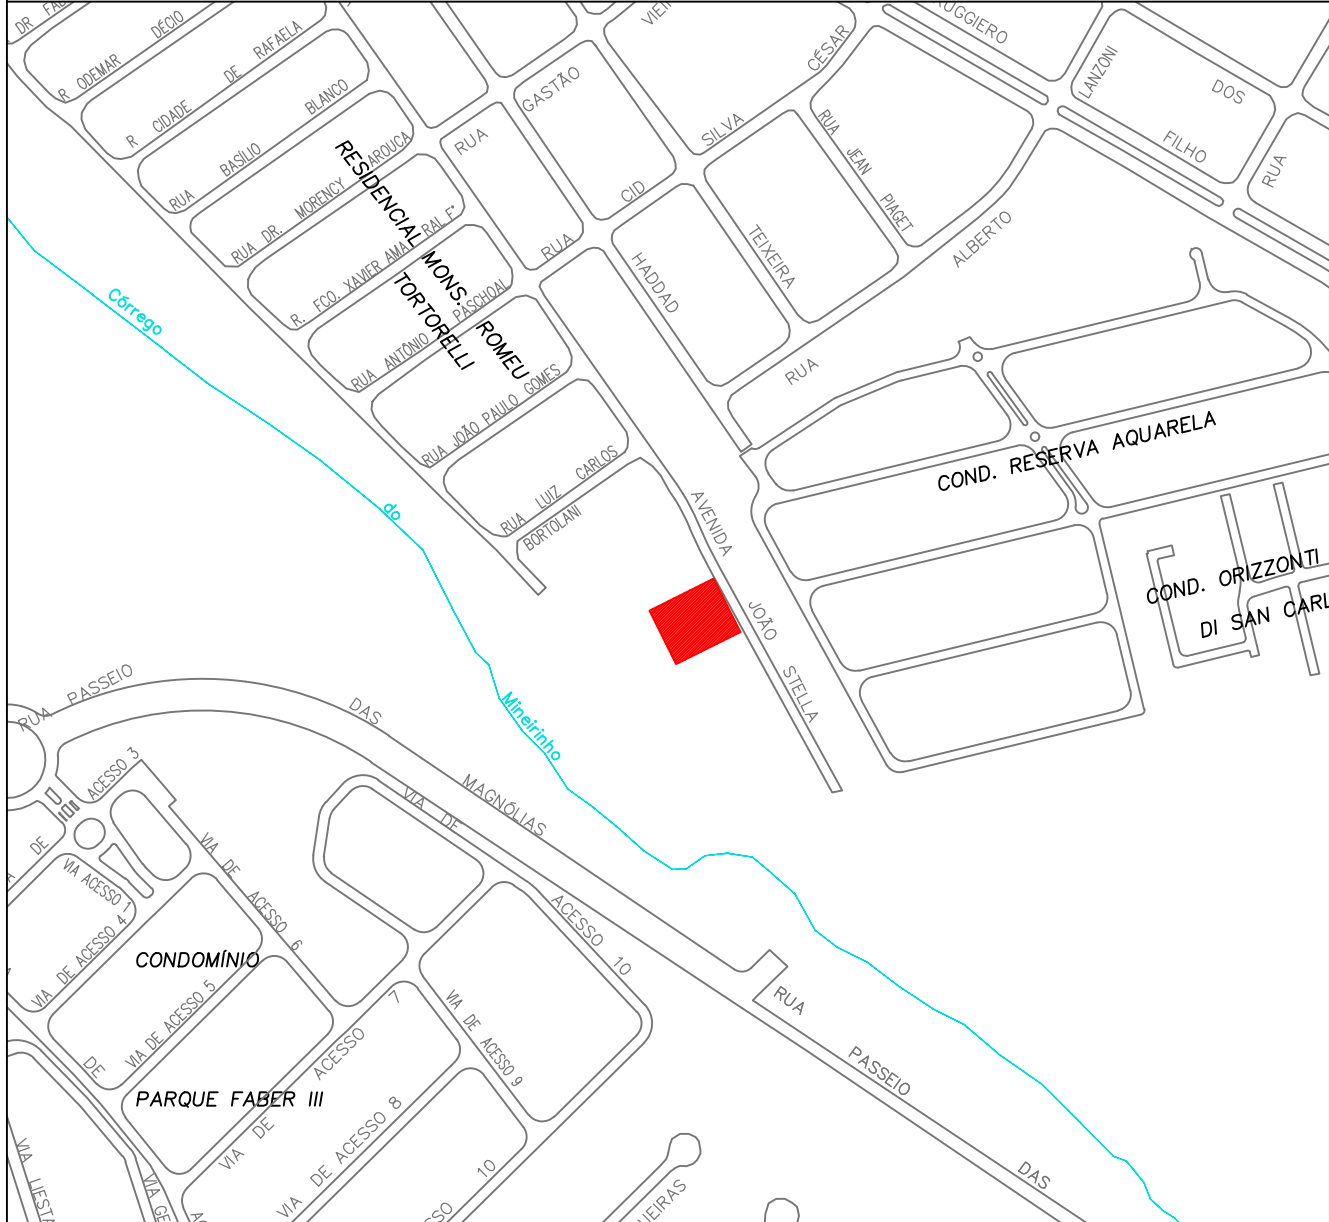


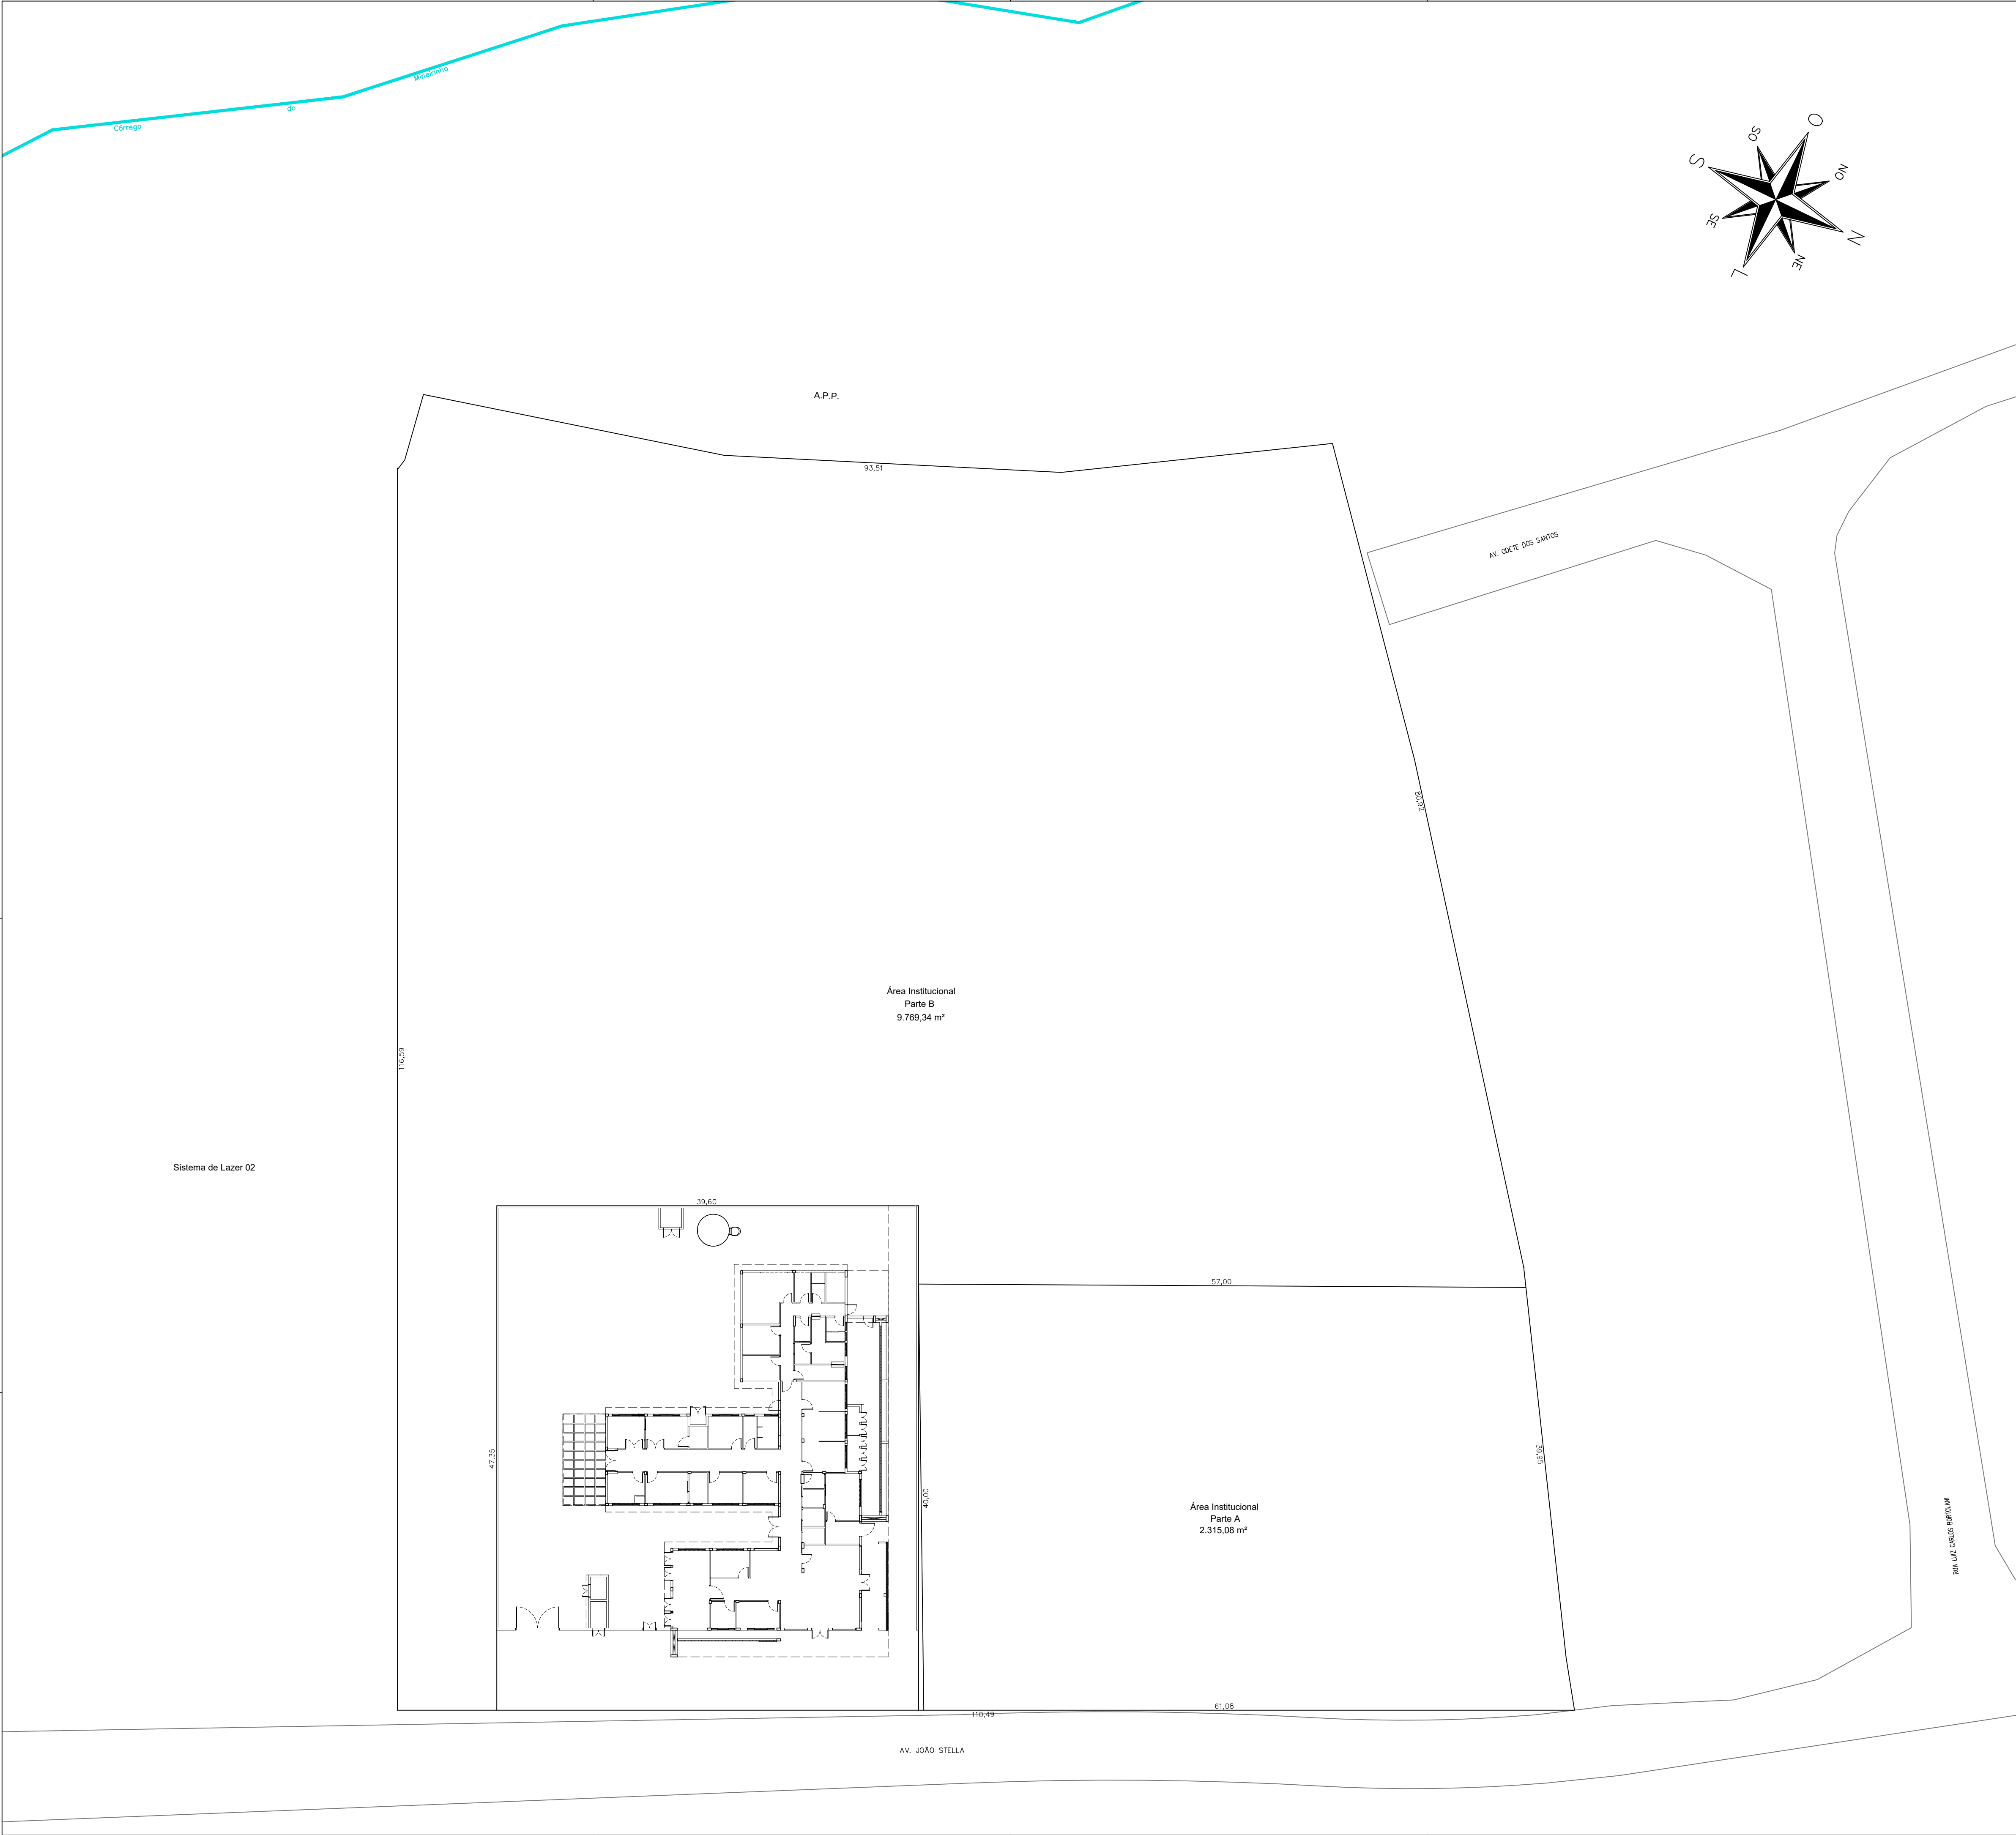

LOCALIZAÇÃO
Escala:1:5.000

IMPLANTAÇÃO
Escala:1:300

PREFEITURA MUNICIPAL DE SÃO CARLOS			
SECRETARIA MUNICIPAL DE GESTÃO DA CIDADE E INFRAESTRUTURA			
Projeto:	CONSTRUÇÃO DA NOVA UNIDADE DE SAÚDE DA FAMÍLIA - USF ROMEU TORTORELLI	Data:	fevereiro/2025
Desenho:		Revisão:	0
ART de Obra ou Serviço:	Edificação: USF ROMEU TORTORELLI	Escala:	Indicada
Voto:	Local: AV. JOÃO STELLA, PRÓX. AO Nº 1.460, RESIDENCIAL MONSENHOR ROMEU TORTORELLI, SÃO CARLOS - SP	Desenho Nº:	01/01
Título do Folha: PLANTA DE IMPLANTAÇÃO			