



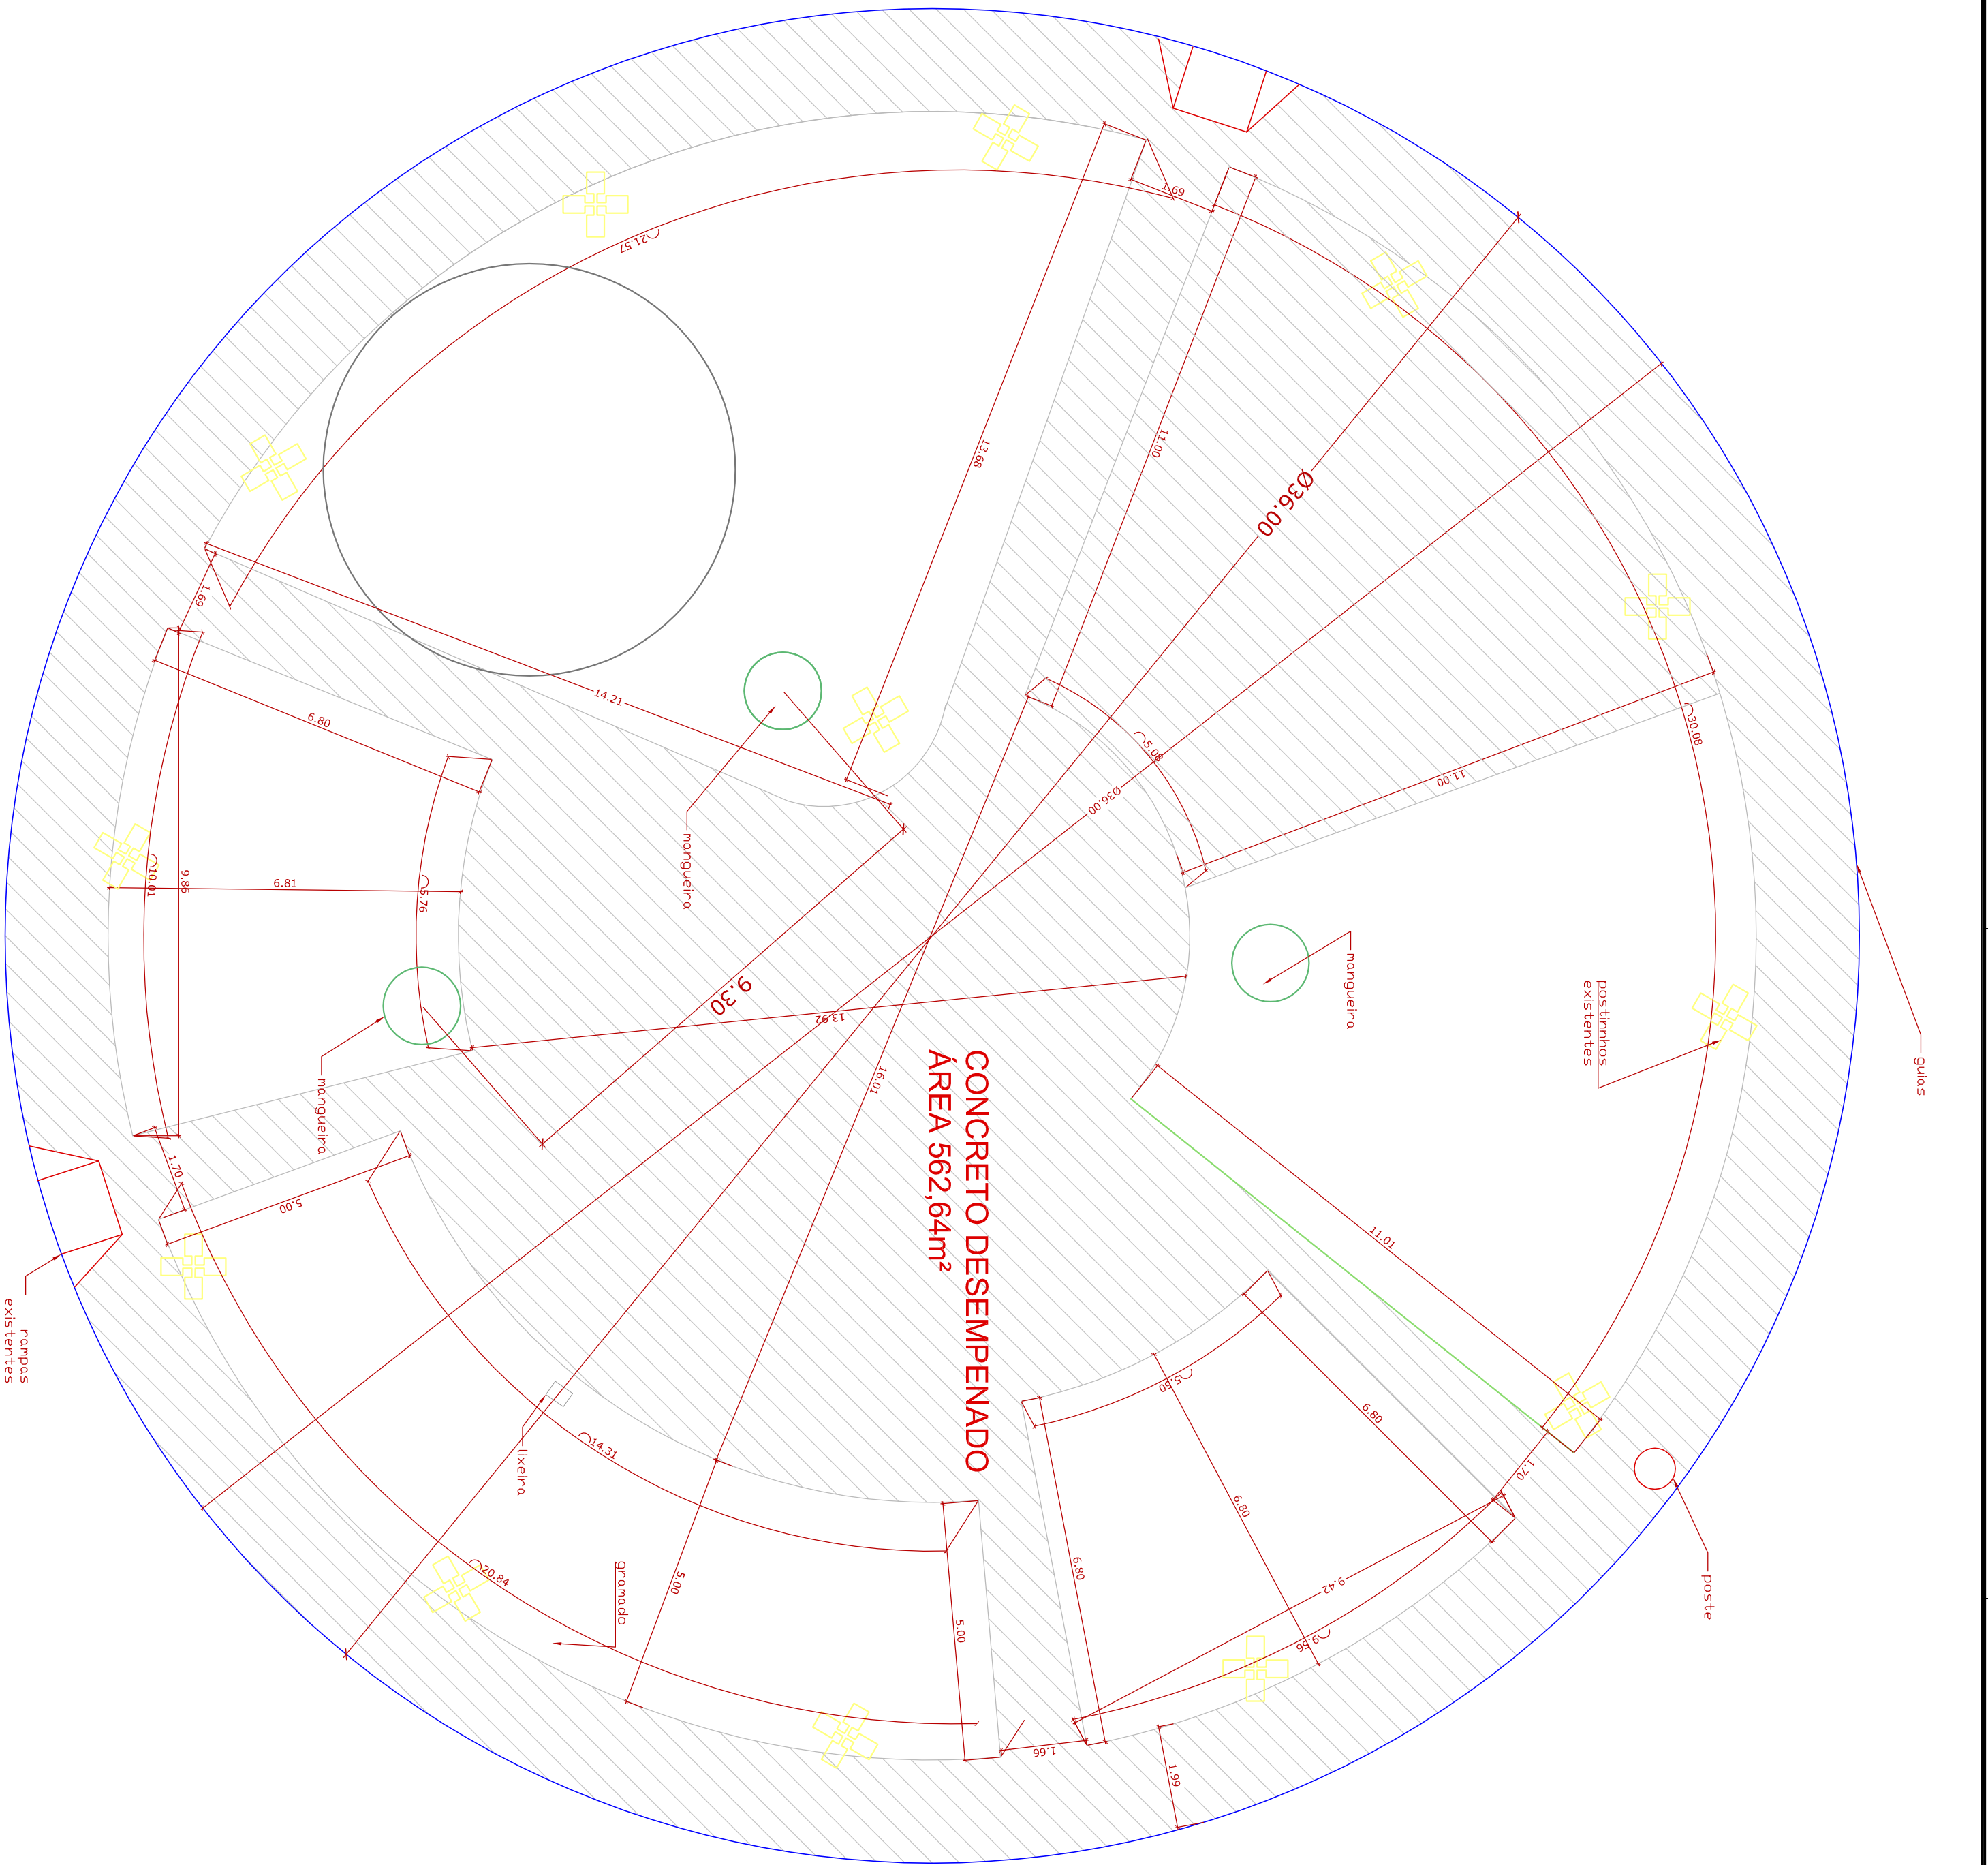

Memória de Cálculo - Concreto e guia
Esc. 1:100

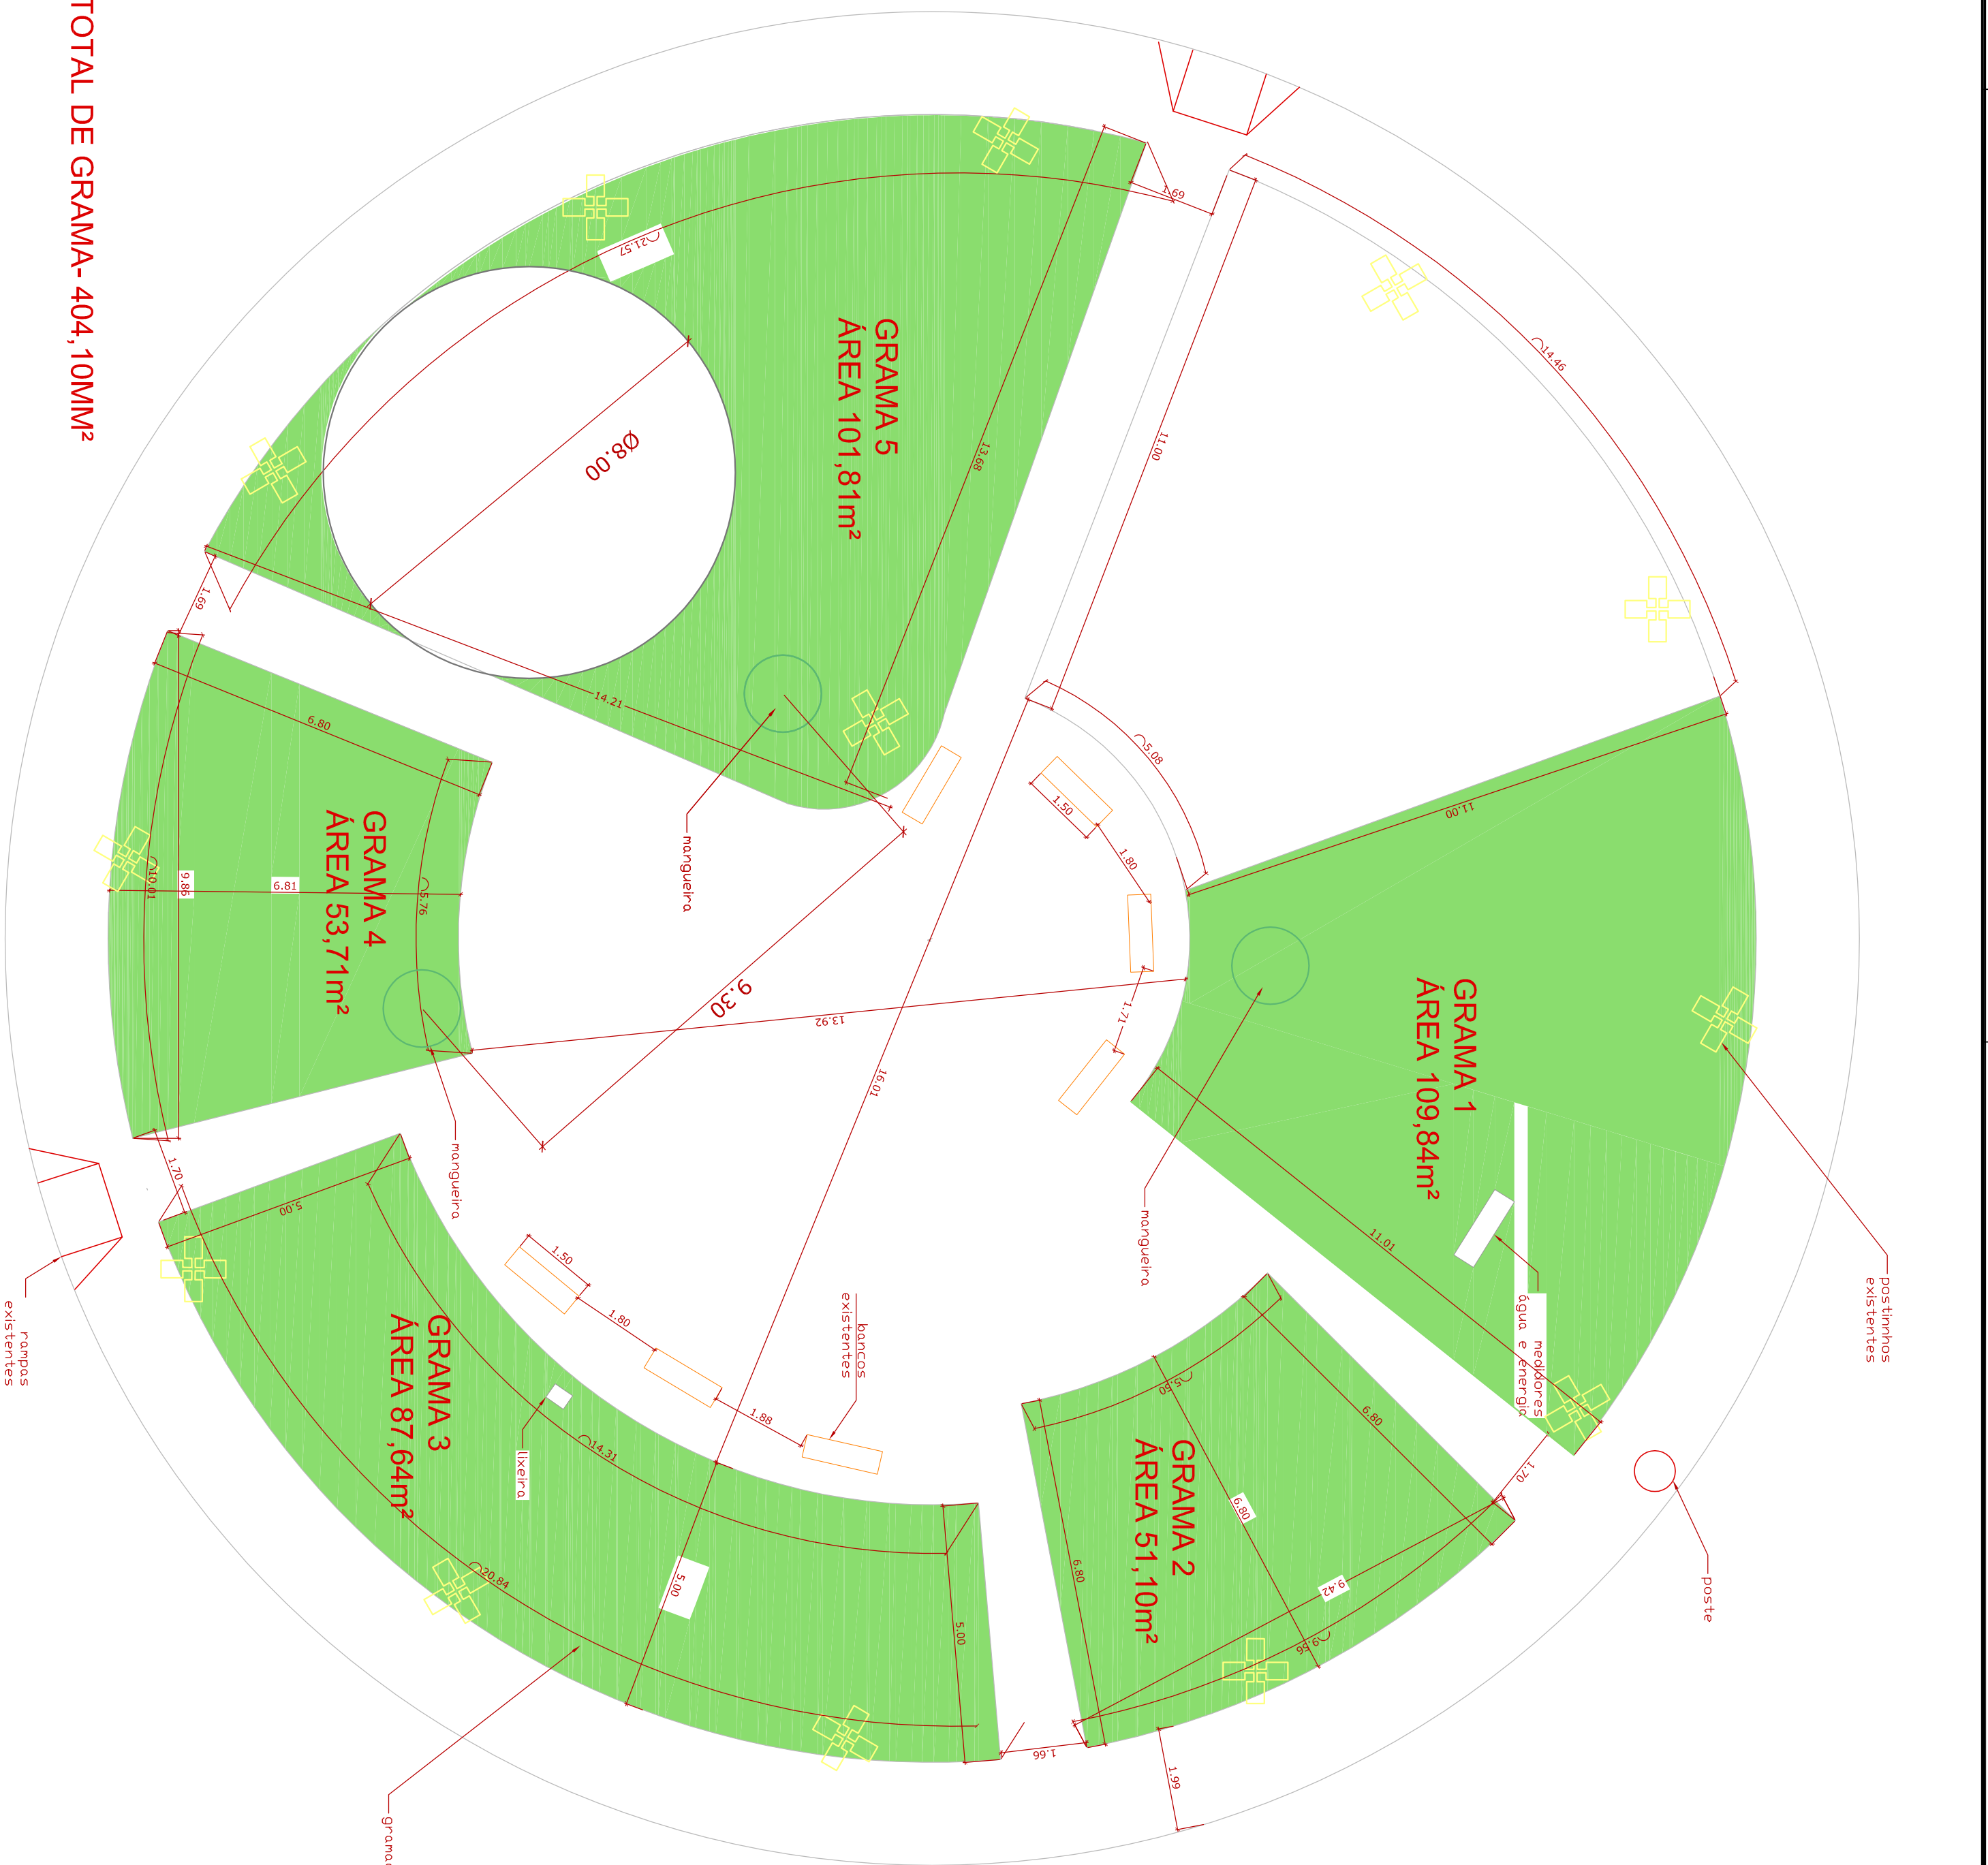

Memória de Cálculo - Grama
Esc. 1:100



PREFEITURA MUNICIPAL DE SÃO CARLOS

Requalificação da Área de lazer – Praça das Mangueiras
Rua da Paz, Conjunto Habitacional Waldomiro Lobbo Soriano – São Carlos - SP
FEV/2022
RESPONSÁVEL PELO PROJETO
Arq. Cleide Regina Danne
CAD. SP. 115893
PREFEITO MUNICIPAL
Ademir Garcia Ferreira

Anexo
01