




Implantação - Foto Aérea

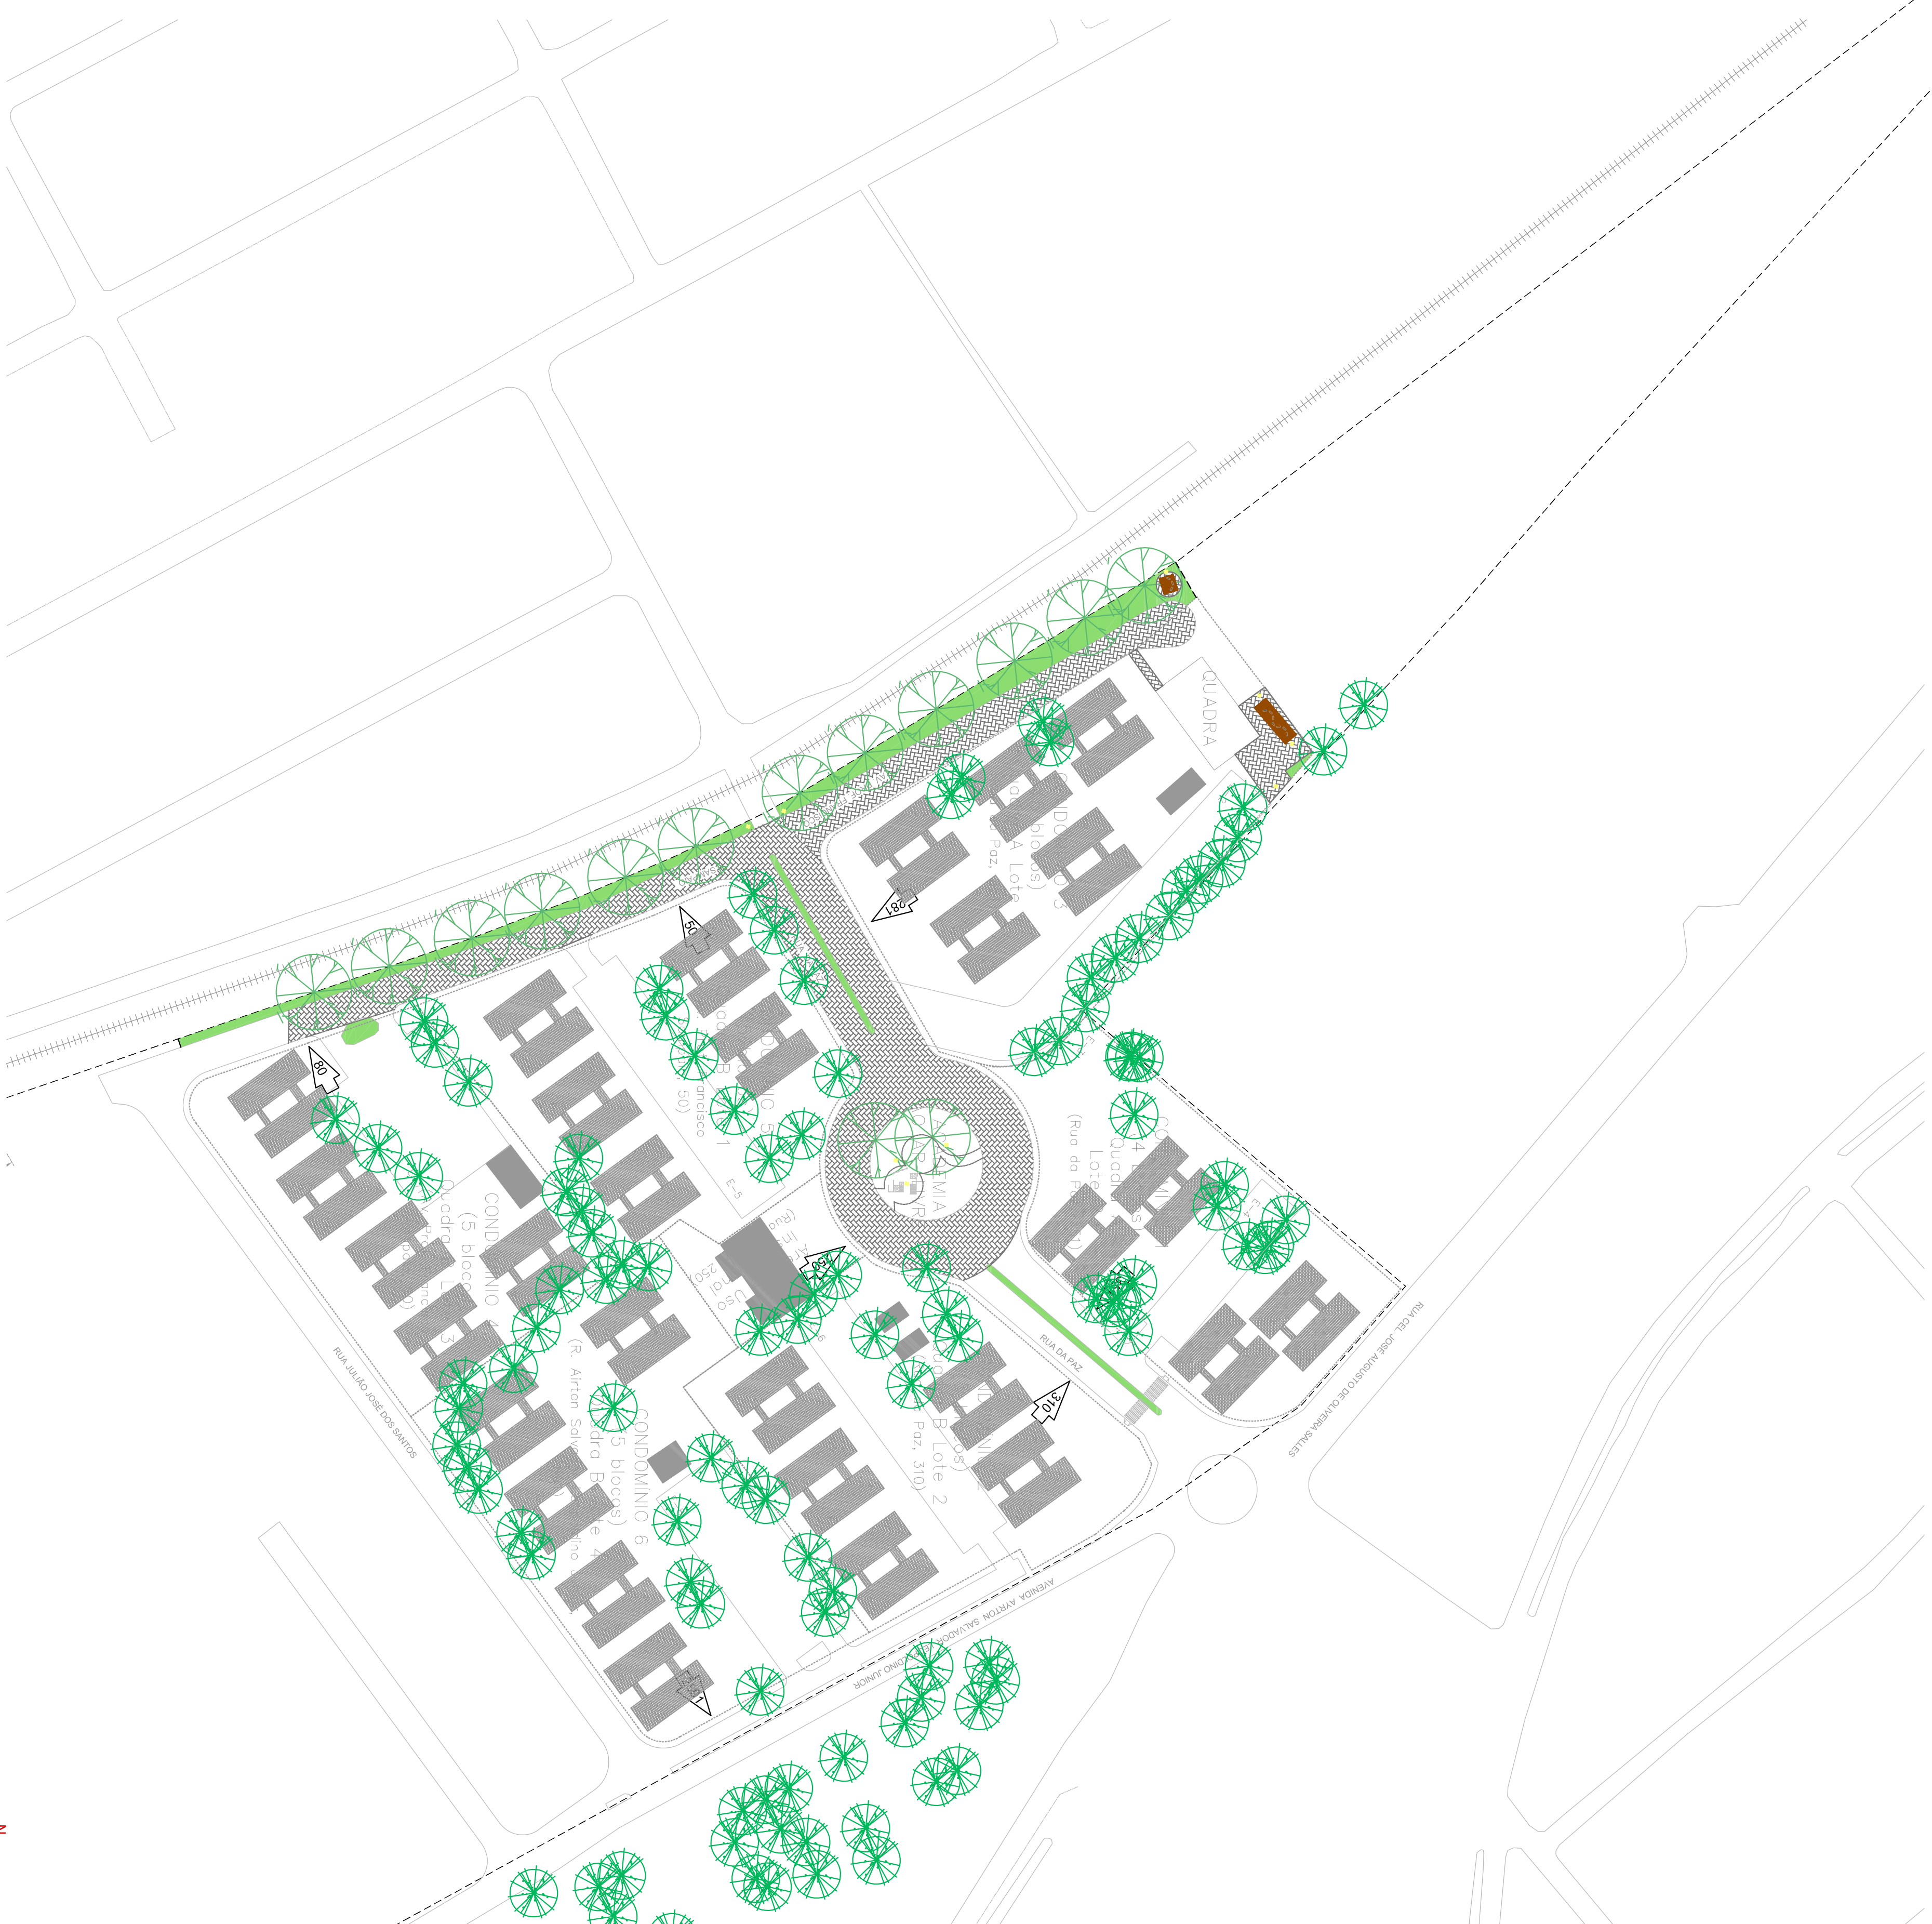

PREFEITURA MUNICIPAL DE SÃO CARLOS

Reguilação de Área de lazer – Praça das Mangueiras
Secretaria Municipal de Habitação e Des. Urbano
Rua da Paz, Conjunto Habitacional Waldomiro Lobbo Sobrinho – São Carlos - SP

FEV.2022	RESPONSÁVEL PELO PROJETO	PREFEITO MUNICIPAL
ESCALAS INDICADAS	Arq. Claudia Regina Danella	Alton Garcia Ferreira

RESPONSÁVEL PELO PROJETO

PREFEITO MUNICIPAL