


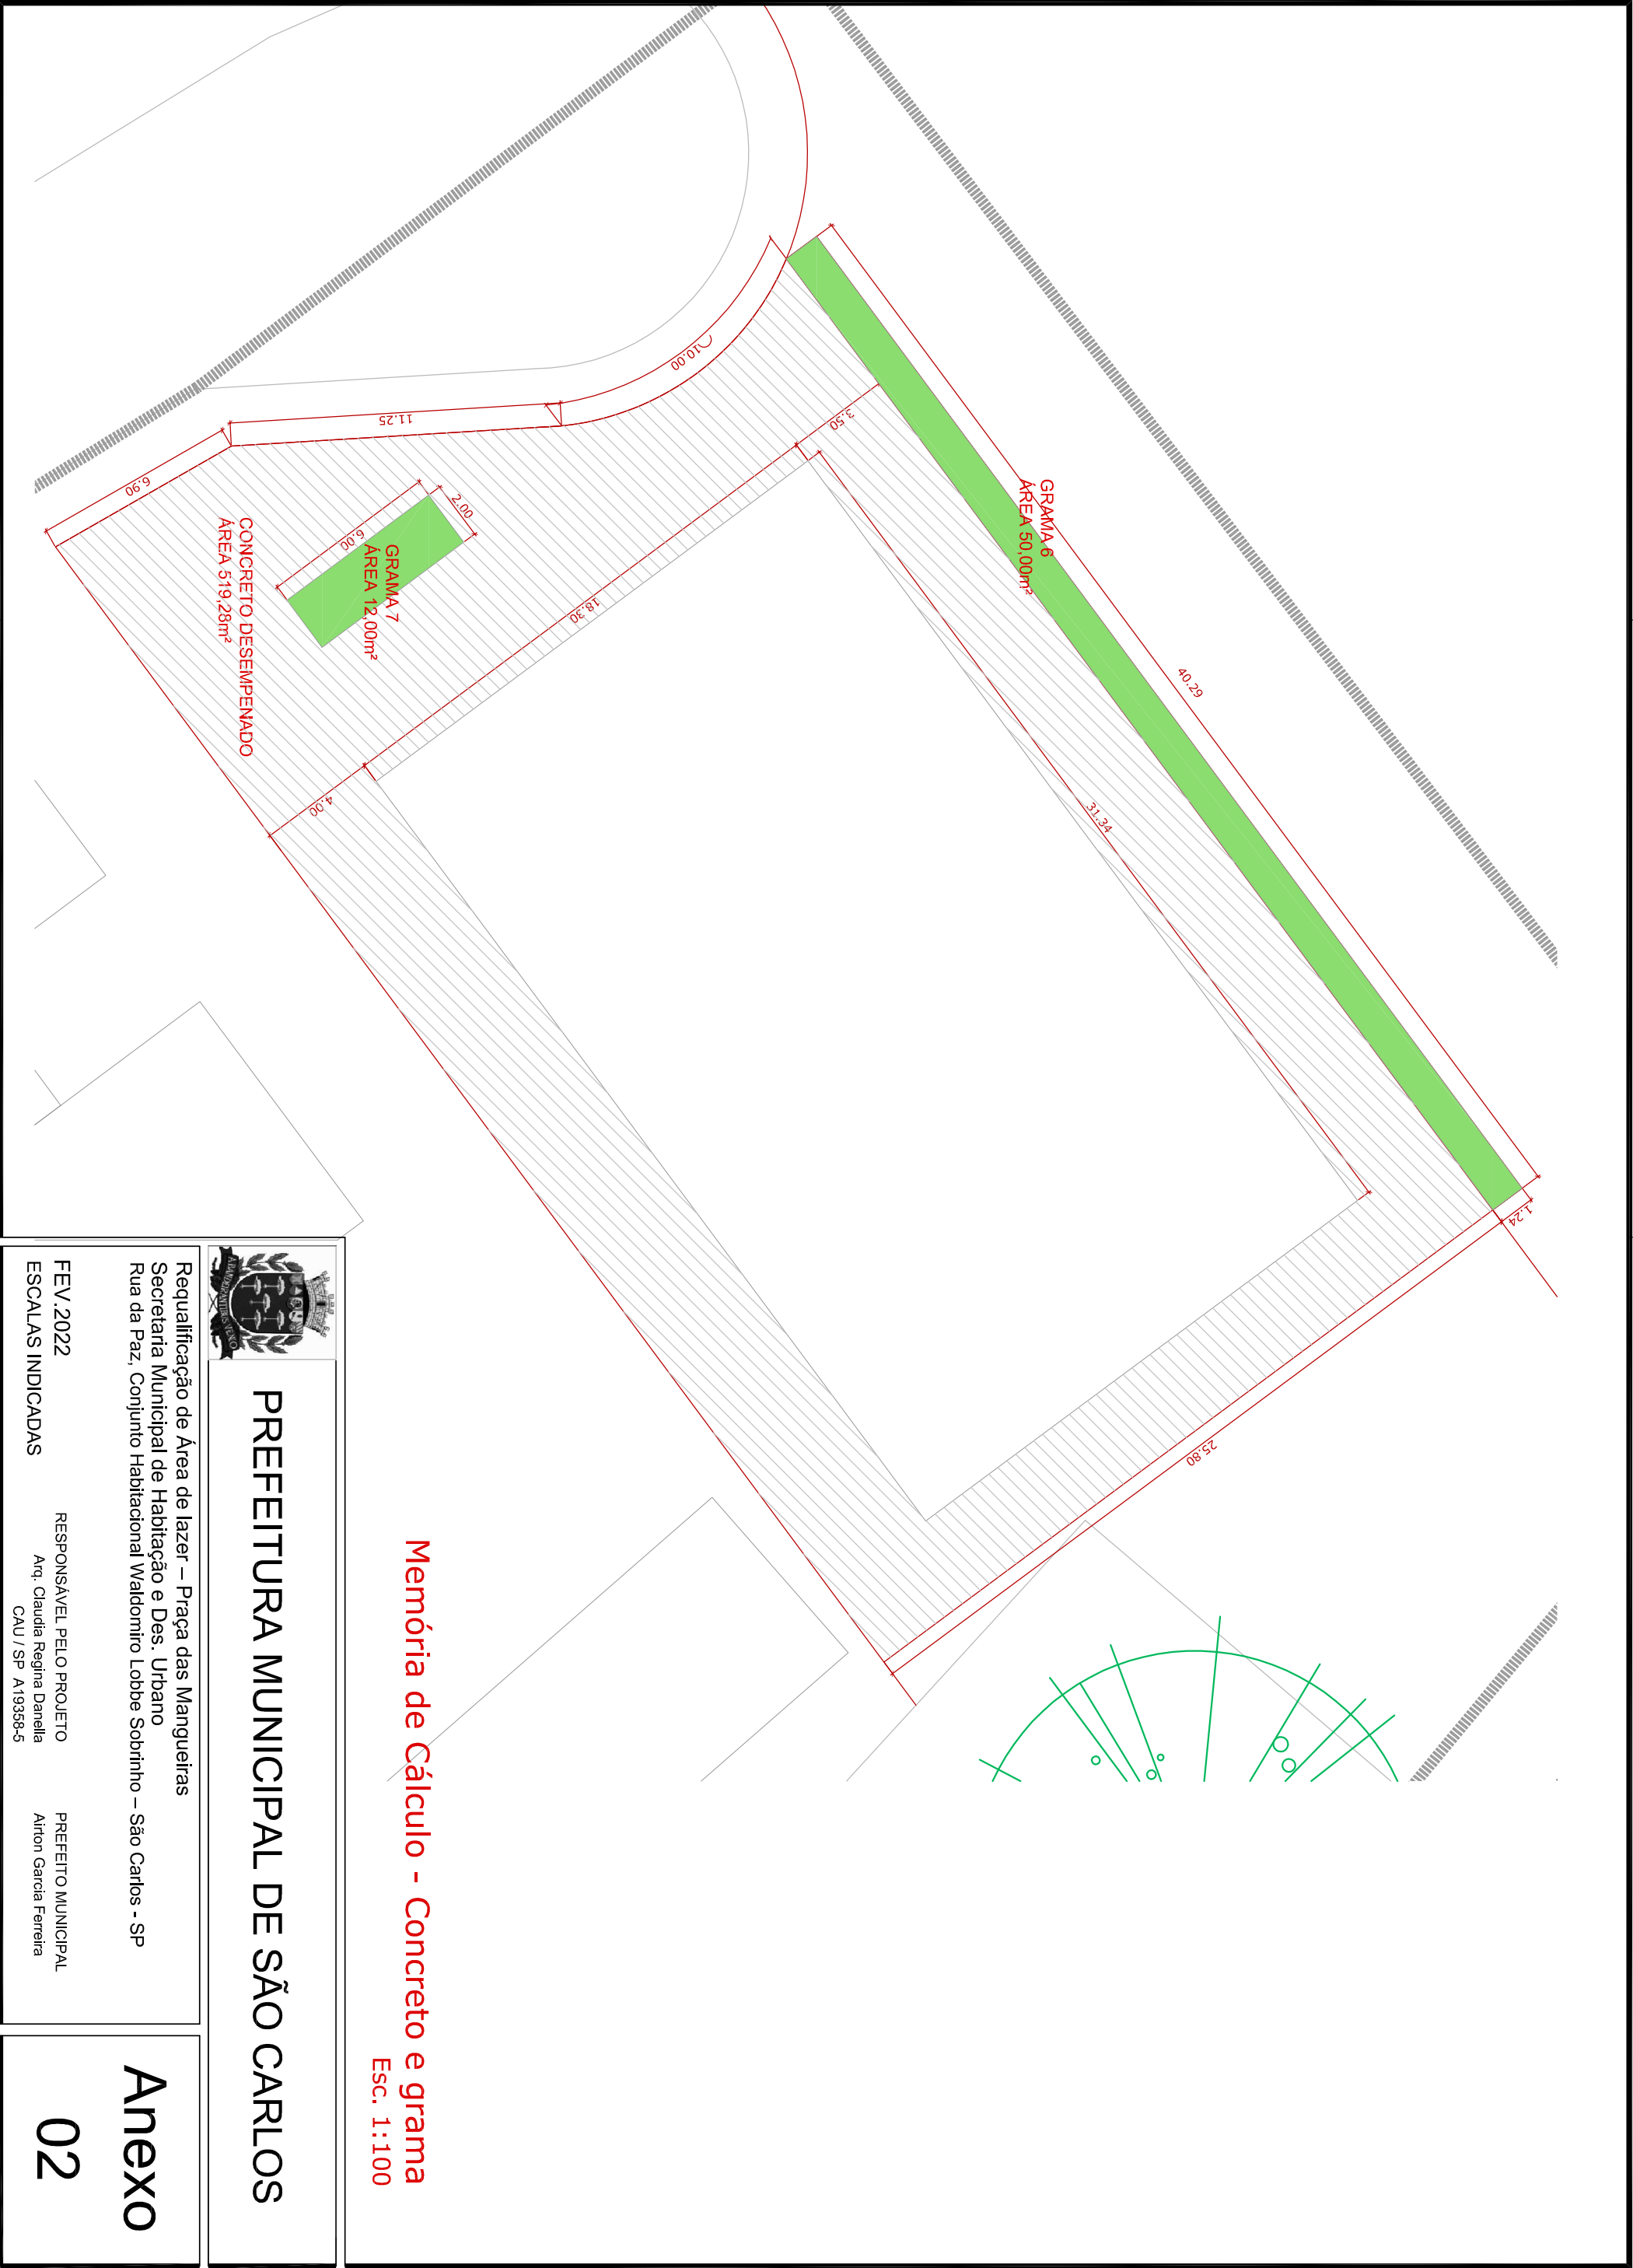

Memória de Cálculo - Concreto e grama

Esc. 1:100



PREFEITURA MUNICIPAL DE SÃO CARLOS

Requalificação de Área de lazer – Praça das Mangueiras
Secretaria Municipal de Habitação e Des. Urbano
Rua da Paz, Conjunto Habitacional Waldomiro Lobbe Sobrinho – São Carlos - SP

FEV.2022
ESCALAS INDICADAS

RESPONSÁVEL PELO PROJETO
Arq. Claudia Regina Danella
CAU / SP A19358-5

PREFEITO MUNICIPAL
Ailton Garcia Ferreira

Anexo
02