
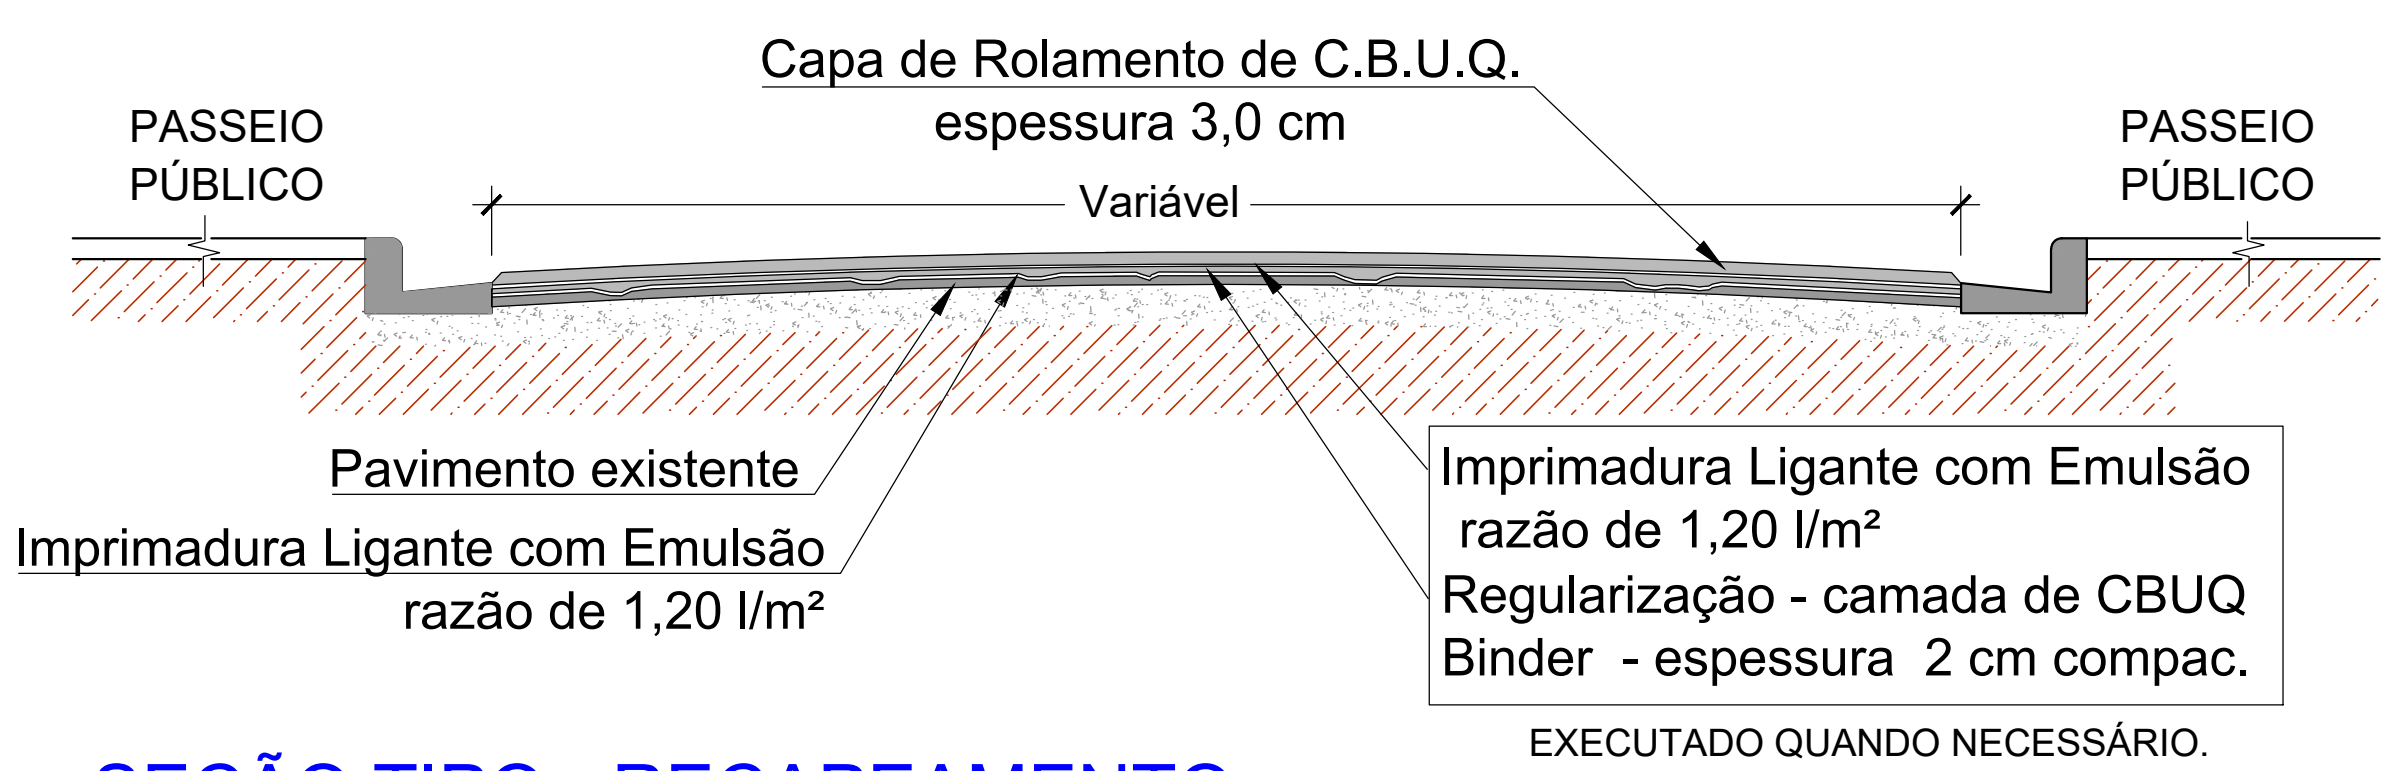


DISTRITO DE SANTA EUDÓXIA

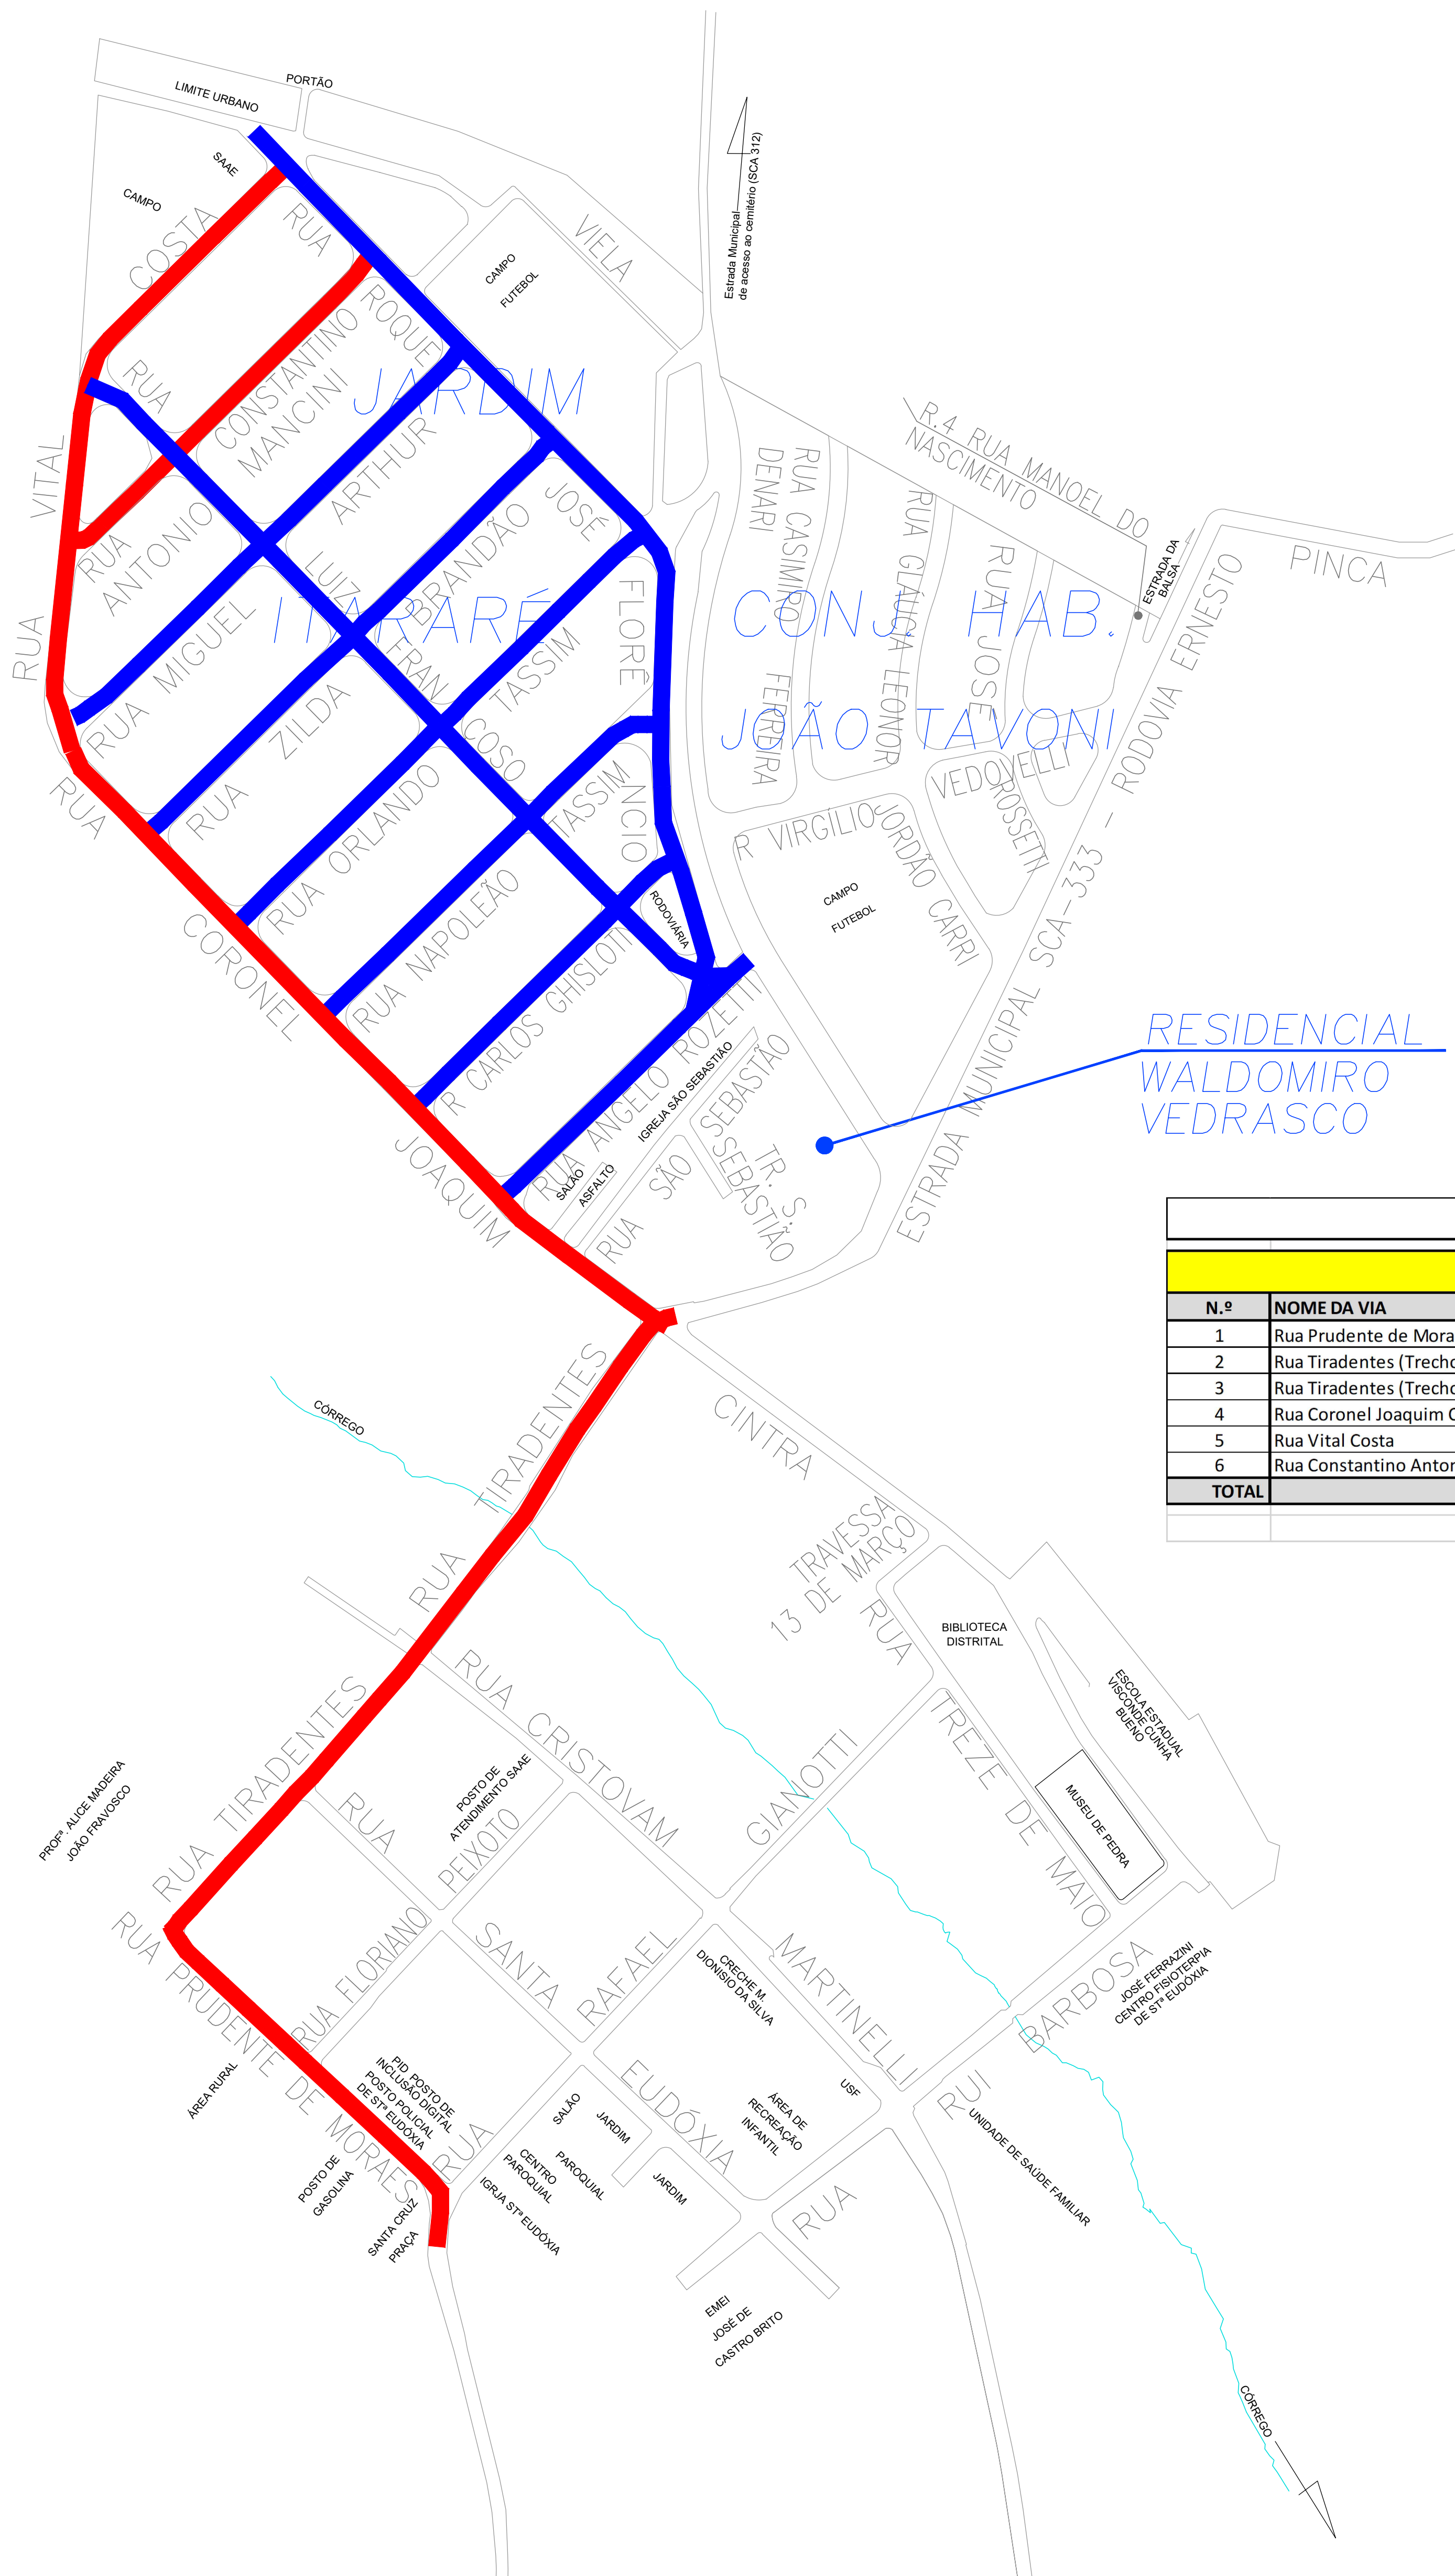

SEÇÃO TIPO - RECAPEAMENTO
Sem escala

RELAÇÃO DE VIAS						
Distrito de Santa Eudoxia						
N.º	NOME DA VIA	INICIO DO TRECHO	FIM DO TRECHO	COMPRIMENTO (M)	LARGURA (M)	AREA (M²)
1	Rua Prudente de Moraes	Rua Rafael Gianotti	Rua Tiradentes (Trecho 1)	219,92	8	1.759,36
2	Rua Tiradentes (Trecho 1)	Rua Prudente de Moraes	Rua Cristovam Martinelli	226,97	7,5	1.702,28
3	Rua Tiradentes (Trecho 2)	Rua Cristovam Martinelli	Rua Coronel Joaquim Cintra	178,09	11	1.958,99
4	Rua Coronel Joaquim Cintra	Rua Tiradentes (Trecho 2)	Rua Miguel Artur	419,40	8,8	3.690,72
5	Rua Vital Costa	Rua Miguel Artur	Rua Roque José Florencio	342,12	8,8	3.010,66
6	Rua Constantino Antonio Mancini	Rua Vital Costa	Rua Roque José Florencio	216,66	9	1.949,94
TOTAL				1.603,16		14.071,95
				ÁREA TOTAL	14.071,95	m²

LEGENDA

- RECAPE A EXECUTAR
- RECAPE JÁ EXECUTADO



PREFEITURA MUNICIPAL
DE SÃO CARLOS

Secretaria Municipal de Obras Públicas

OBJETO:	Recapeamento asfáltico de vias públicas	
DESENHO:	IMPLANTAÇÃO (DISTR. DE SANTA EUDÓXIA)	
LOCAL:	Malha urbana do município de São Carlos	
	ESCALA:	Indicada
	DATA:	DEZ. / 2021
	FOLHA:	01 / 01