




CO CORTE B  
esc. 1:50

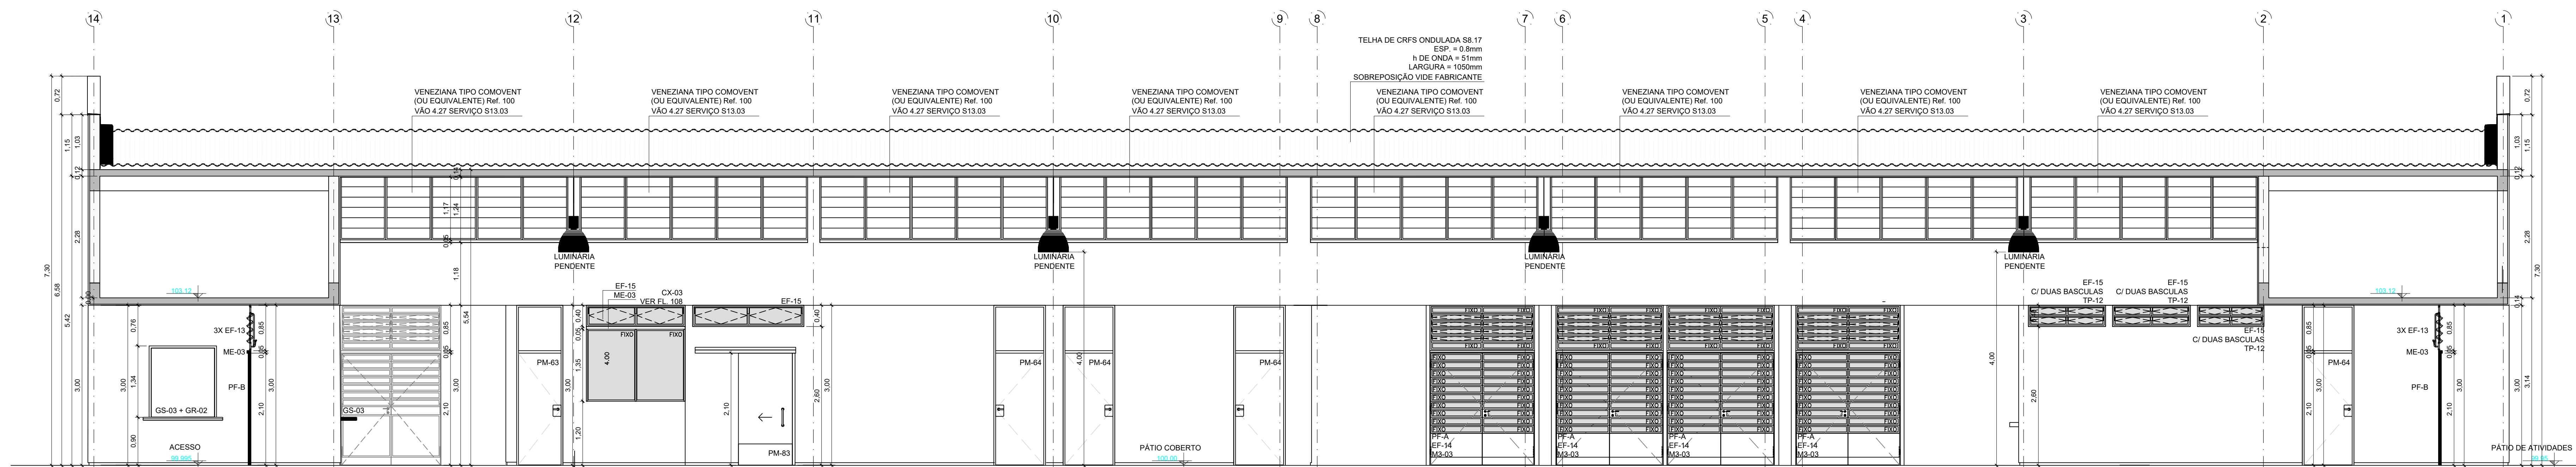

CO CORTE D  
esc. 1:50

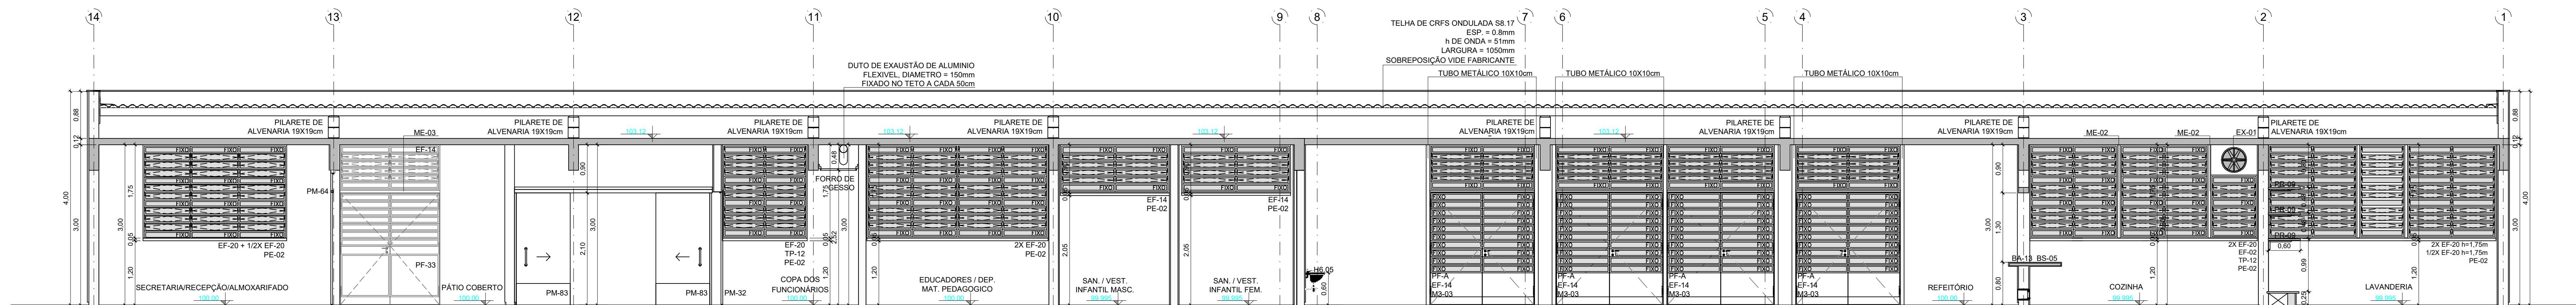


CO CORTE E  
esc. 1:50

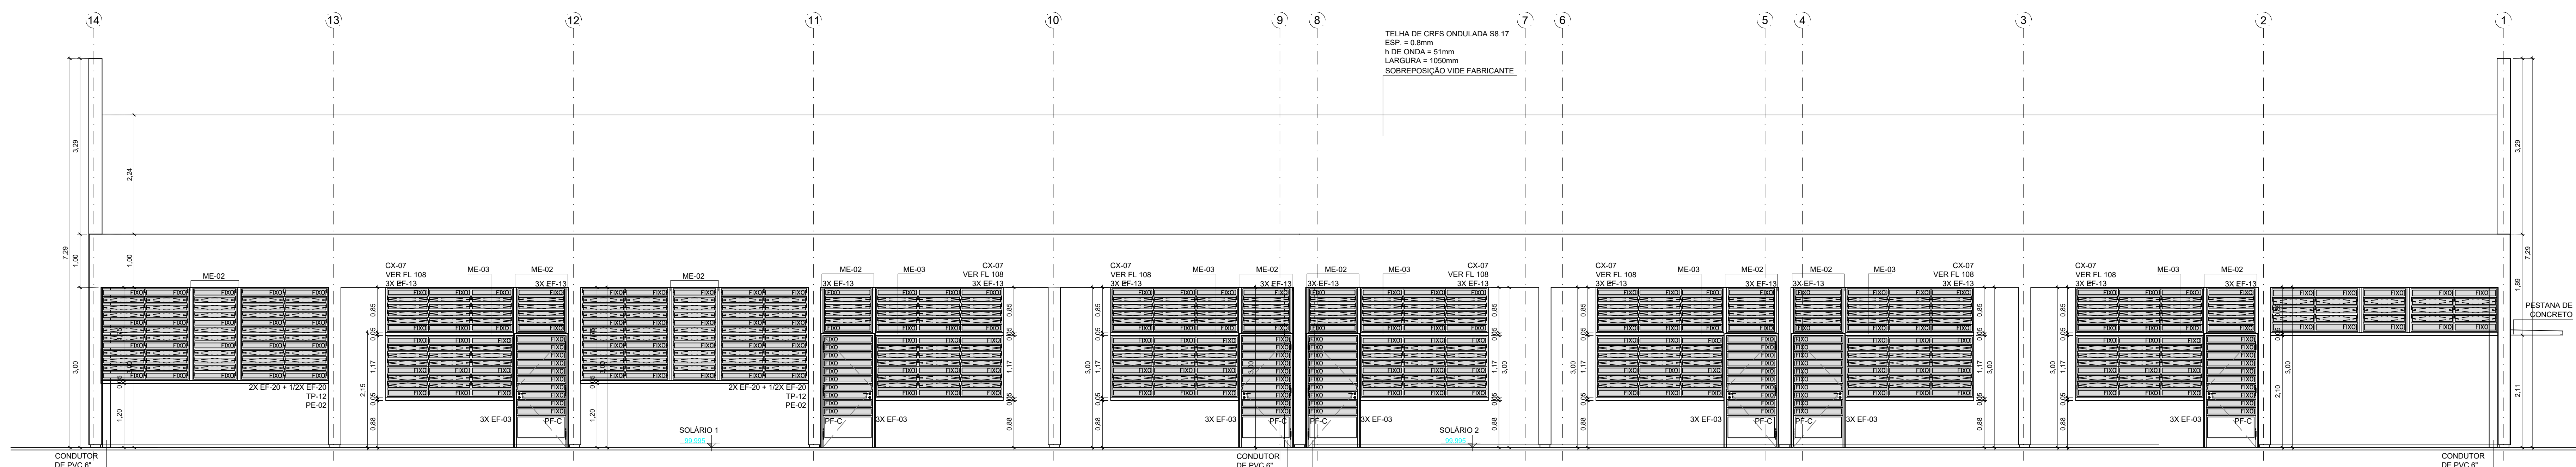

CO CORTE F  
esc. 1:50

**Prefeitura Municipal de São Carlos**  
Secretaria Municipal de Habitação e Desenvolvimento Urbano

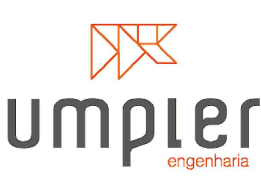

PROJETO PARA IMPLANTAÇÃO DO CEMEI DE ÁGUA VERMELHA - (Padrão FDE - 150 alunos).

Endereço: Av. Dr. Ernesto Pereira Lopes, s/n - Distrito de Água Vermelha, São Carlos SP.

Município - UF: **São Carlos, SP.**

Proprietário: **Prefeitura Municipal de São Carlos**

Código:

Responsável Técnico: **Engenheiro Julio Cesar Ortiz Moran**

Julio Cesar Ortiz Moran  
Responsável Técnico  
CREA: 5083045302

**PROJETO EXECUTIVO**  
**ARQUITETURA**

Á.R.T.: **28027230210498887**  
Conteúdo (Descrição):  
Área do Terreno: 2.530,95m²  
Área const. Subsolo: 0,00 m²  
Área const. Térreo: 922,56 m²  
Área Const. Total: 922,56 m²  
Área Escadas - Rampas: 0,00 m²  
Revisão: 00  
Folha: 04/05  
Data: SETEMBRO/2021