

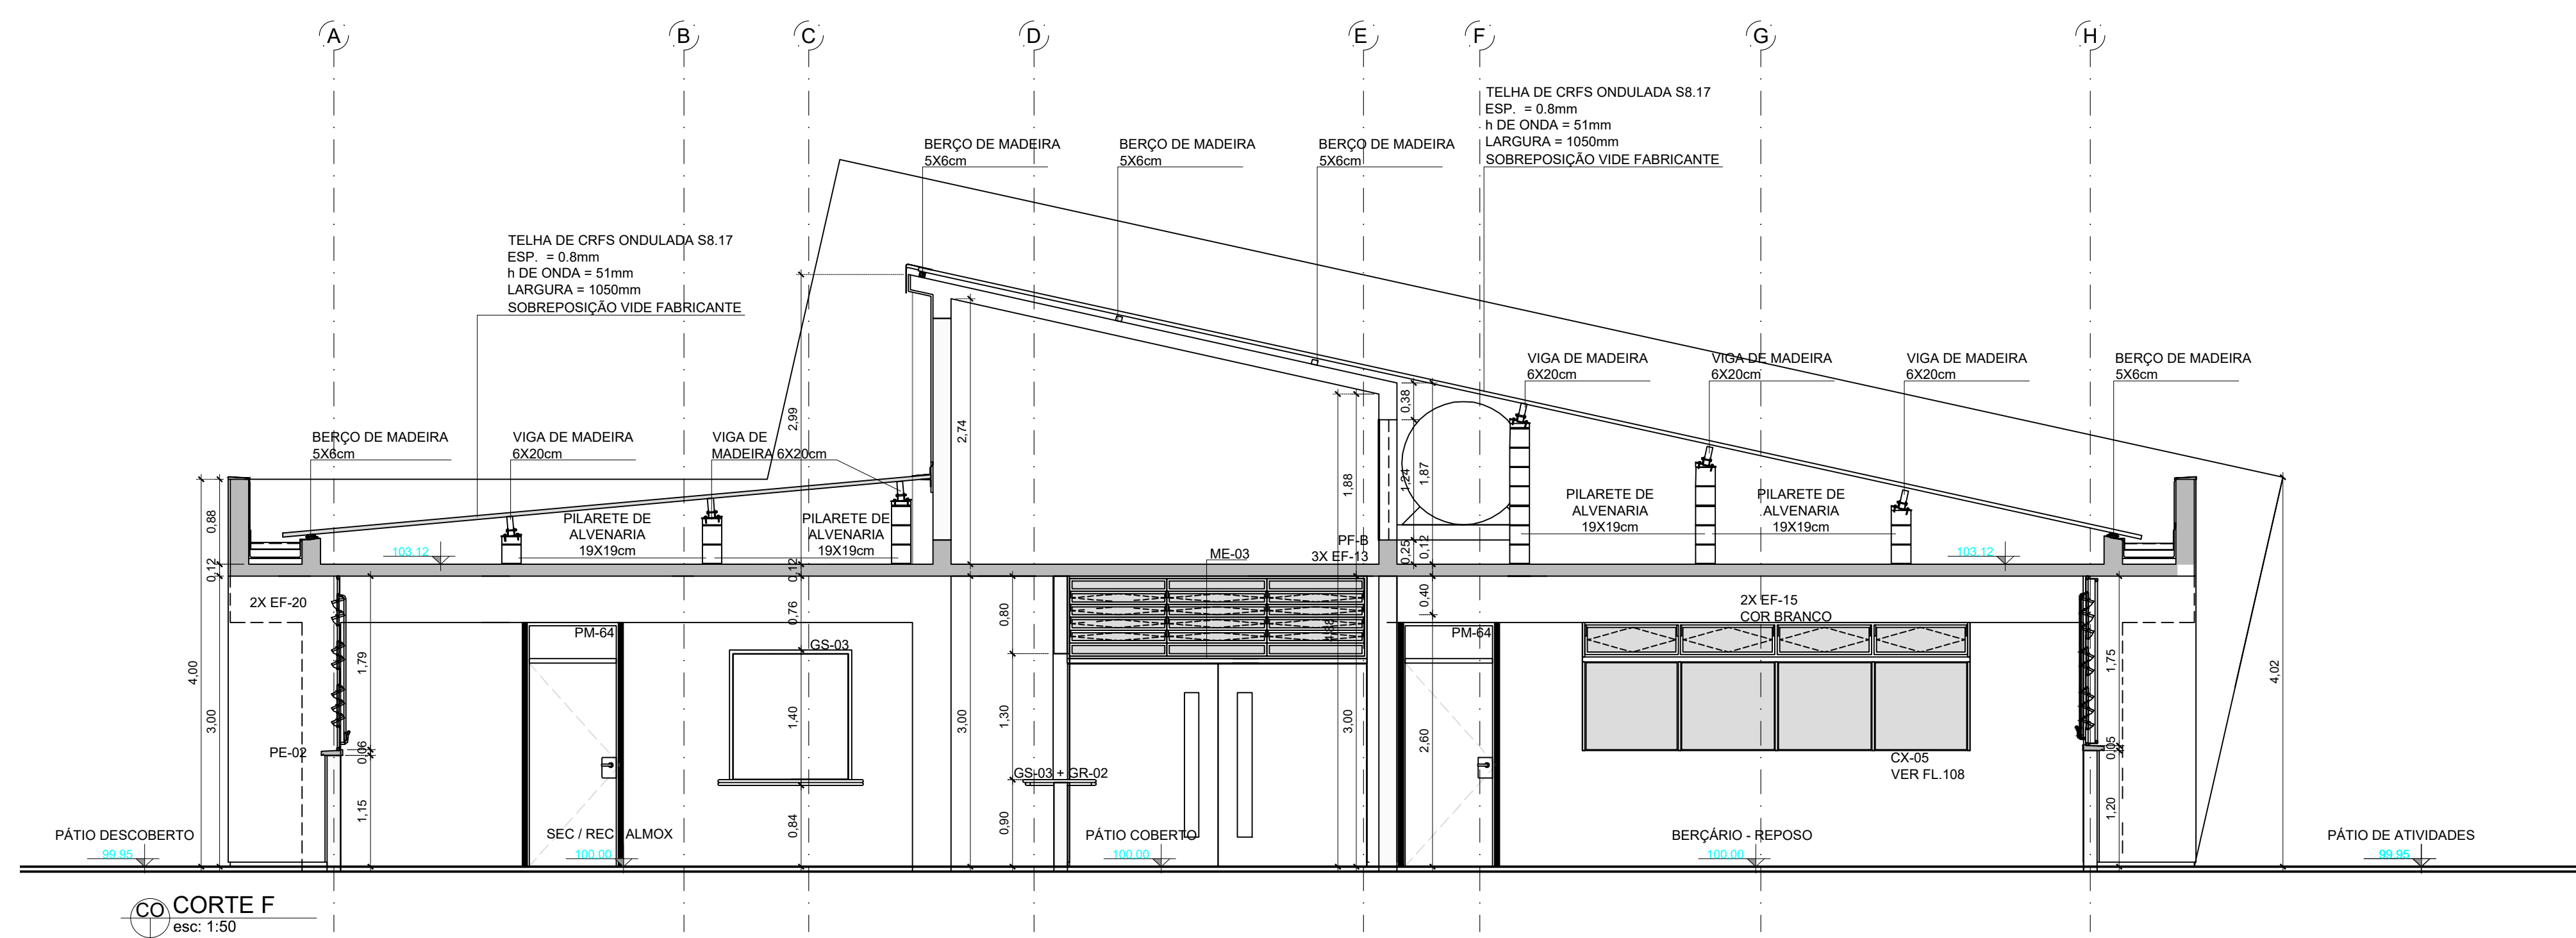
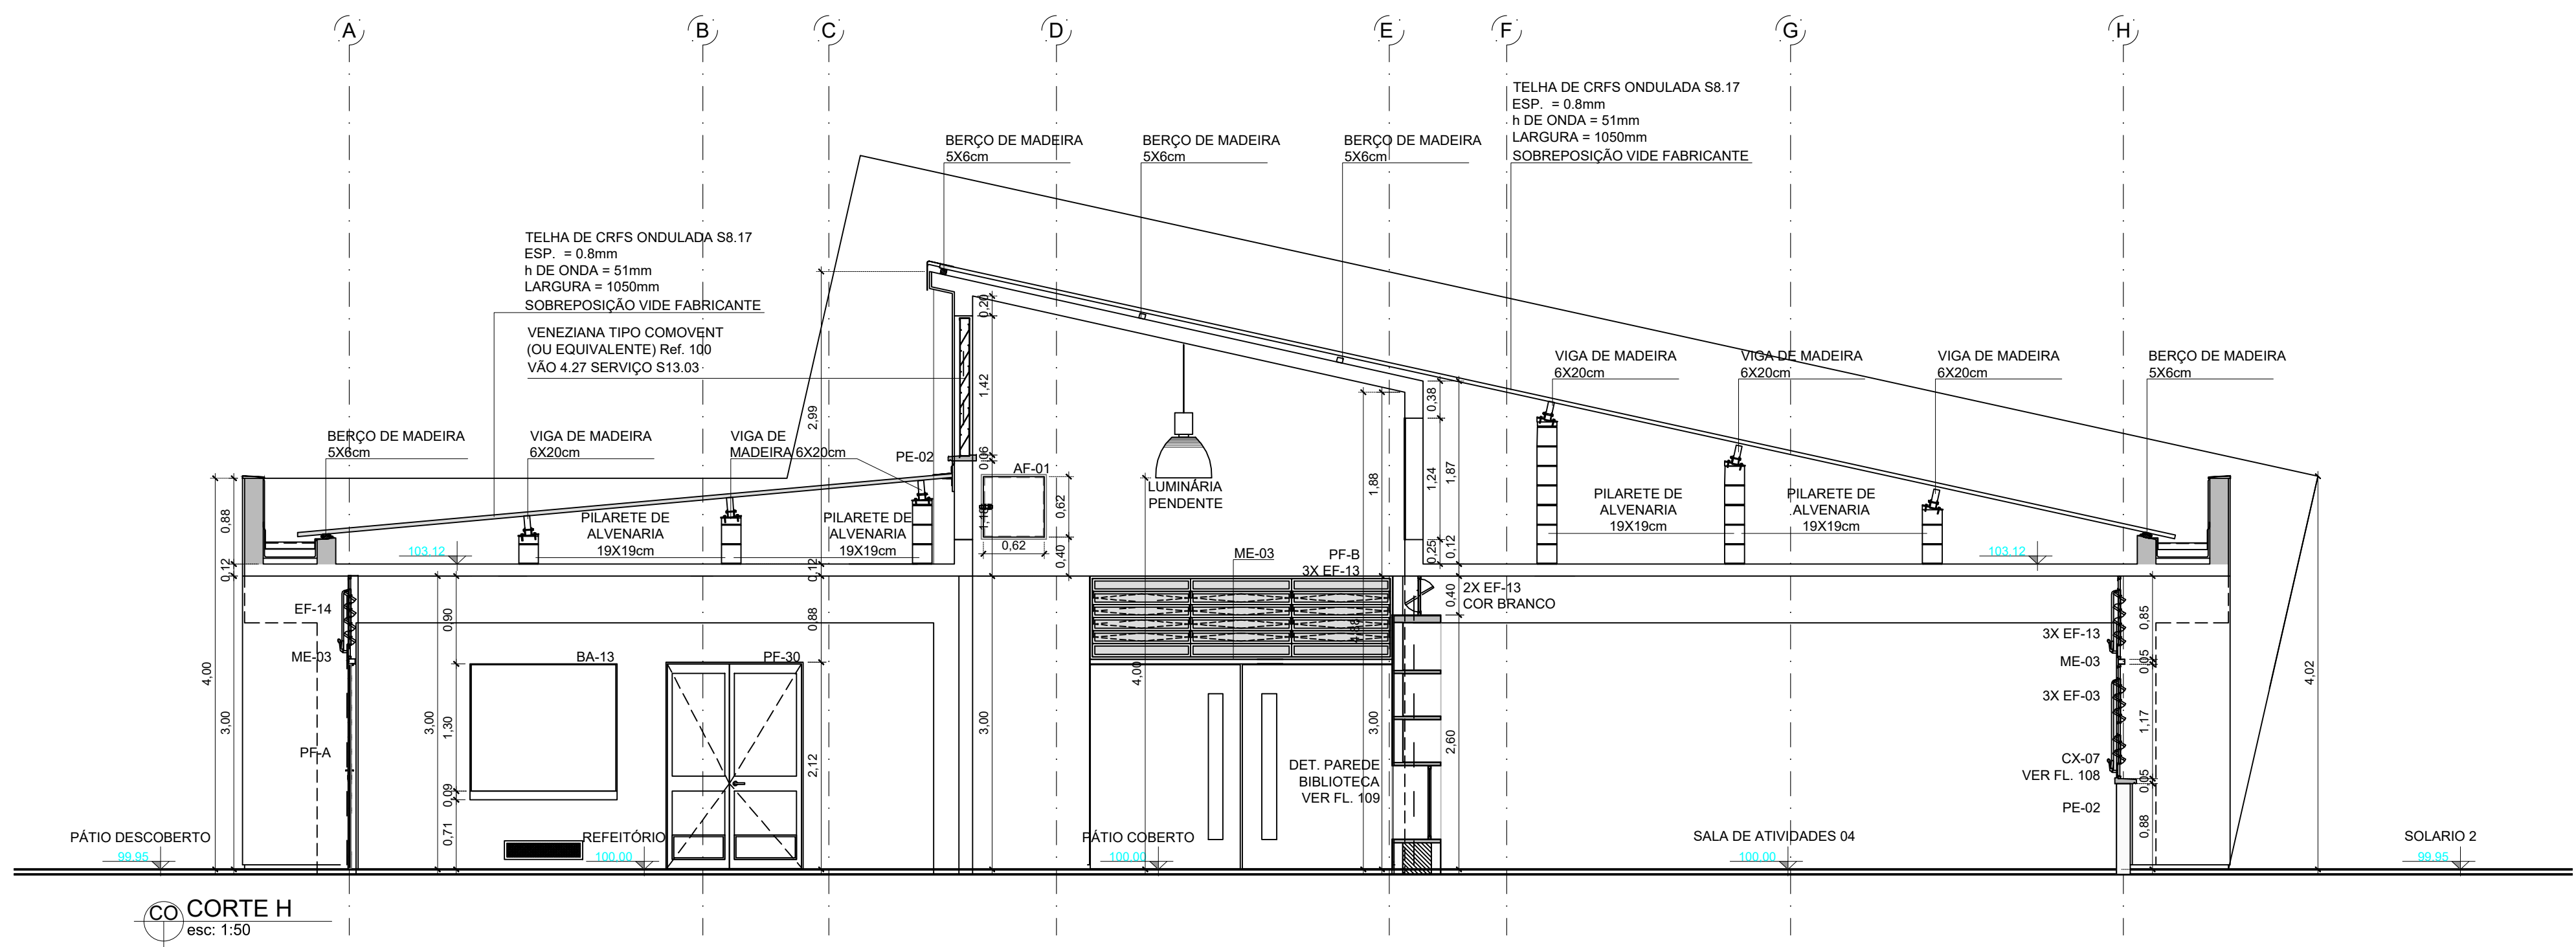
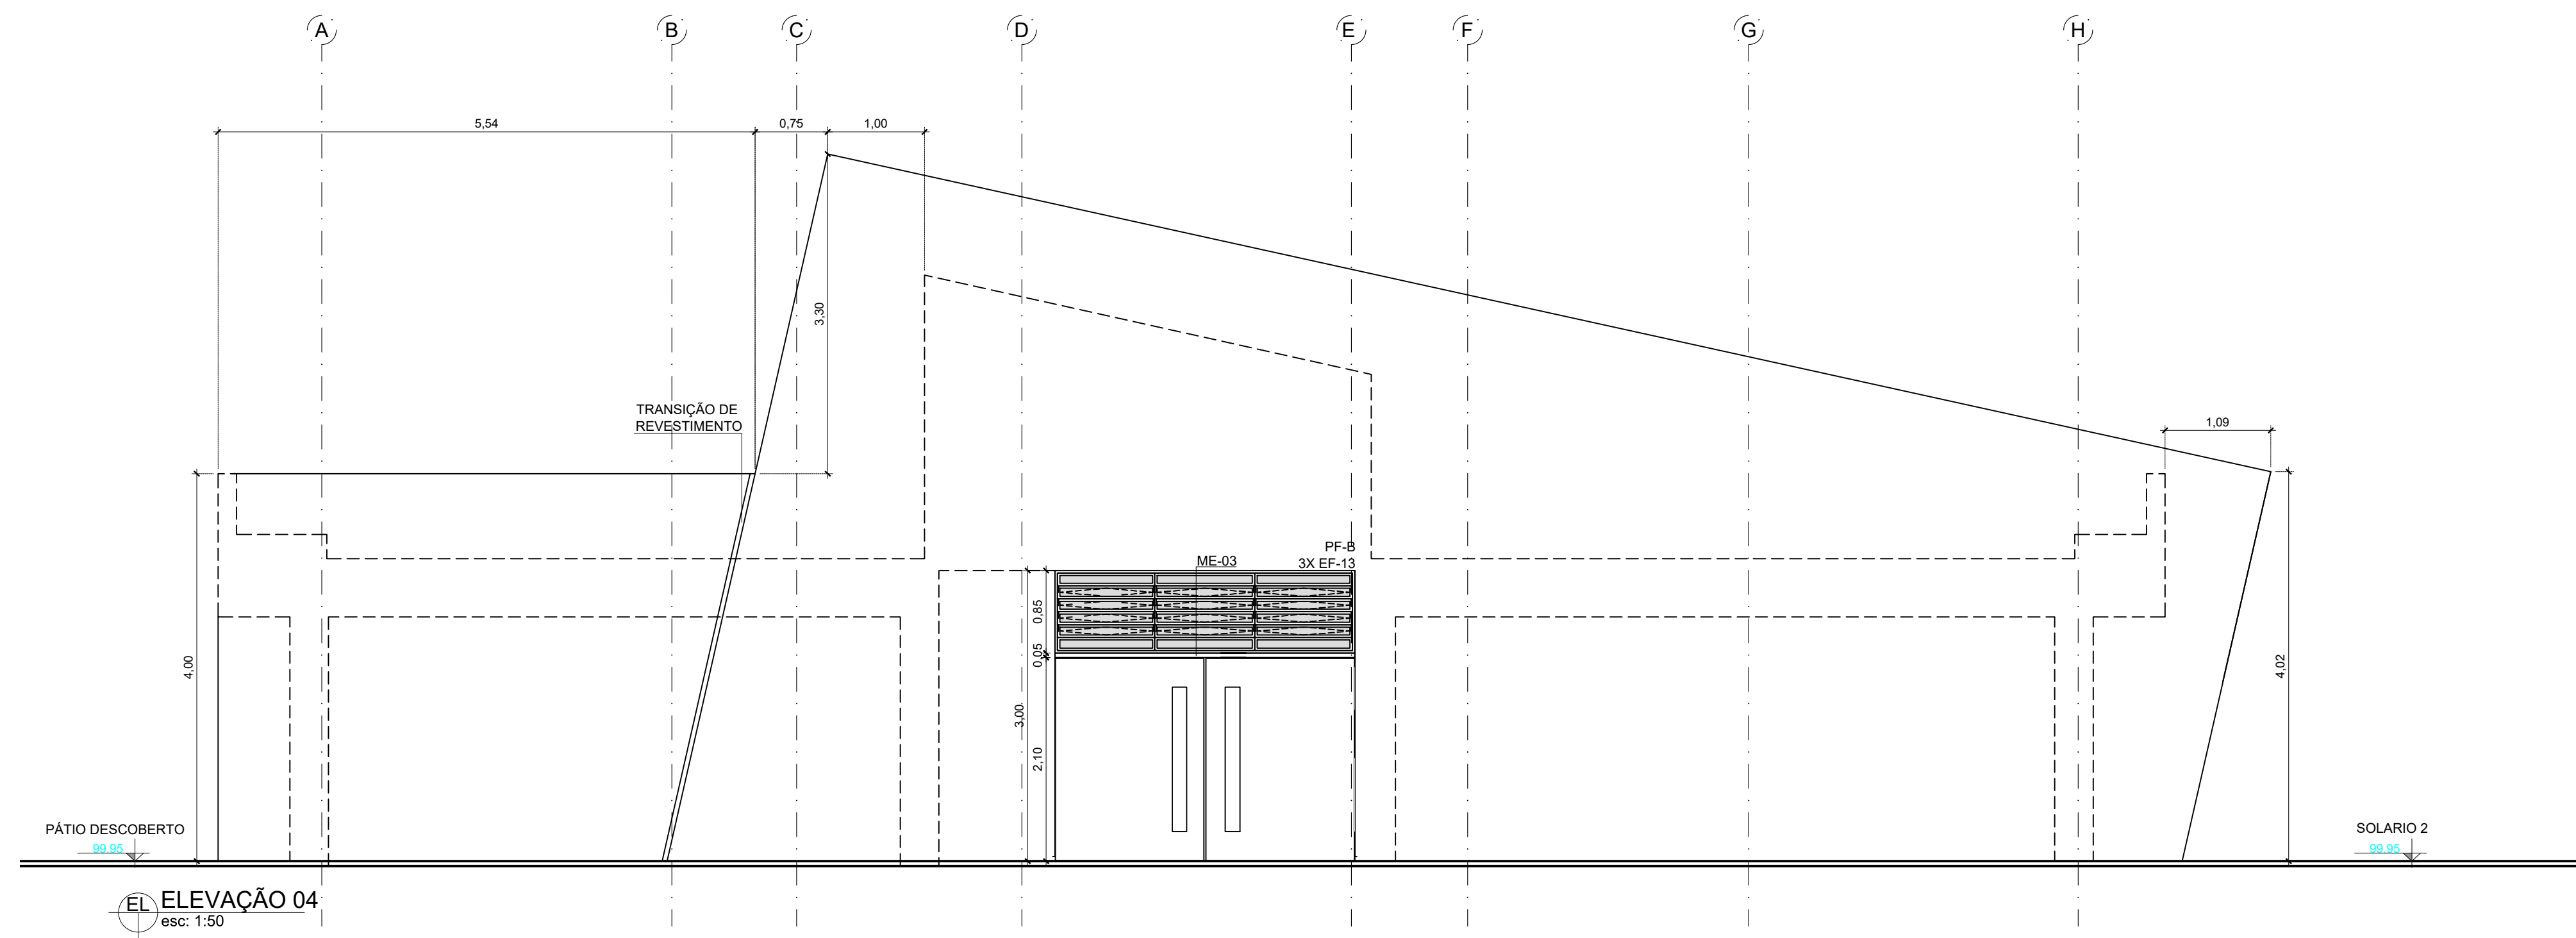
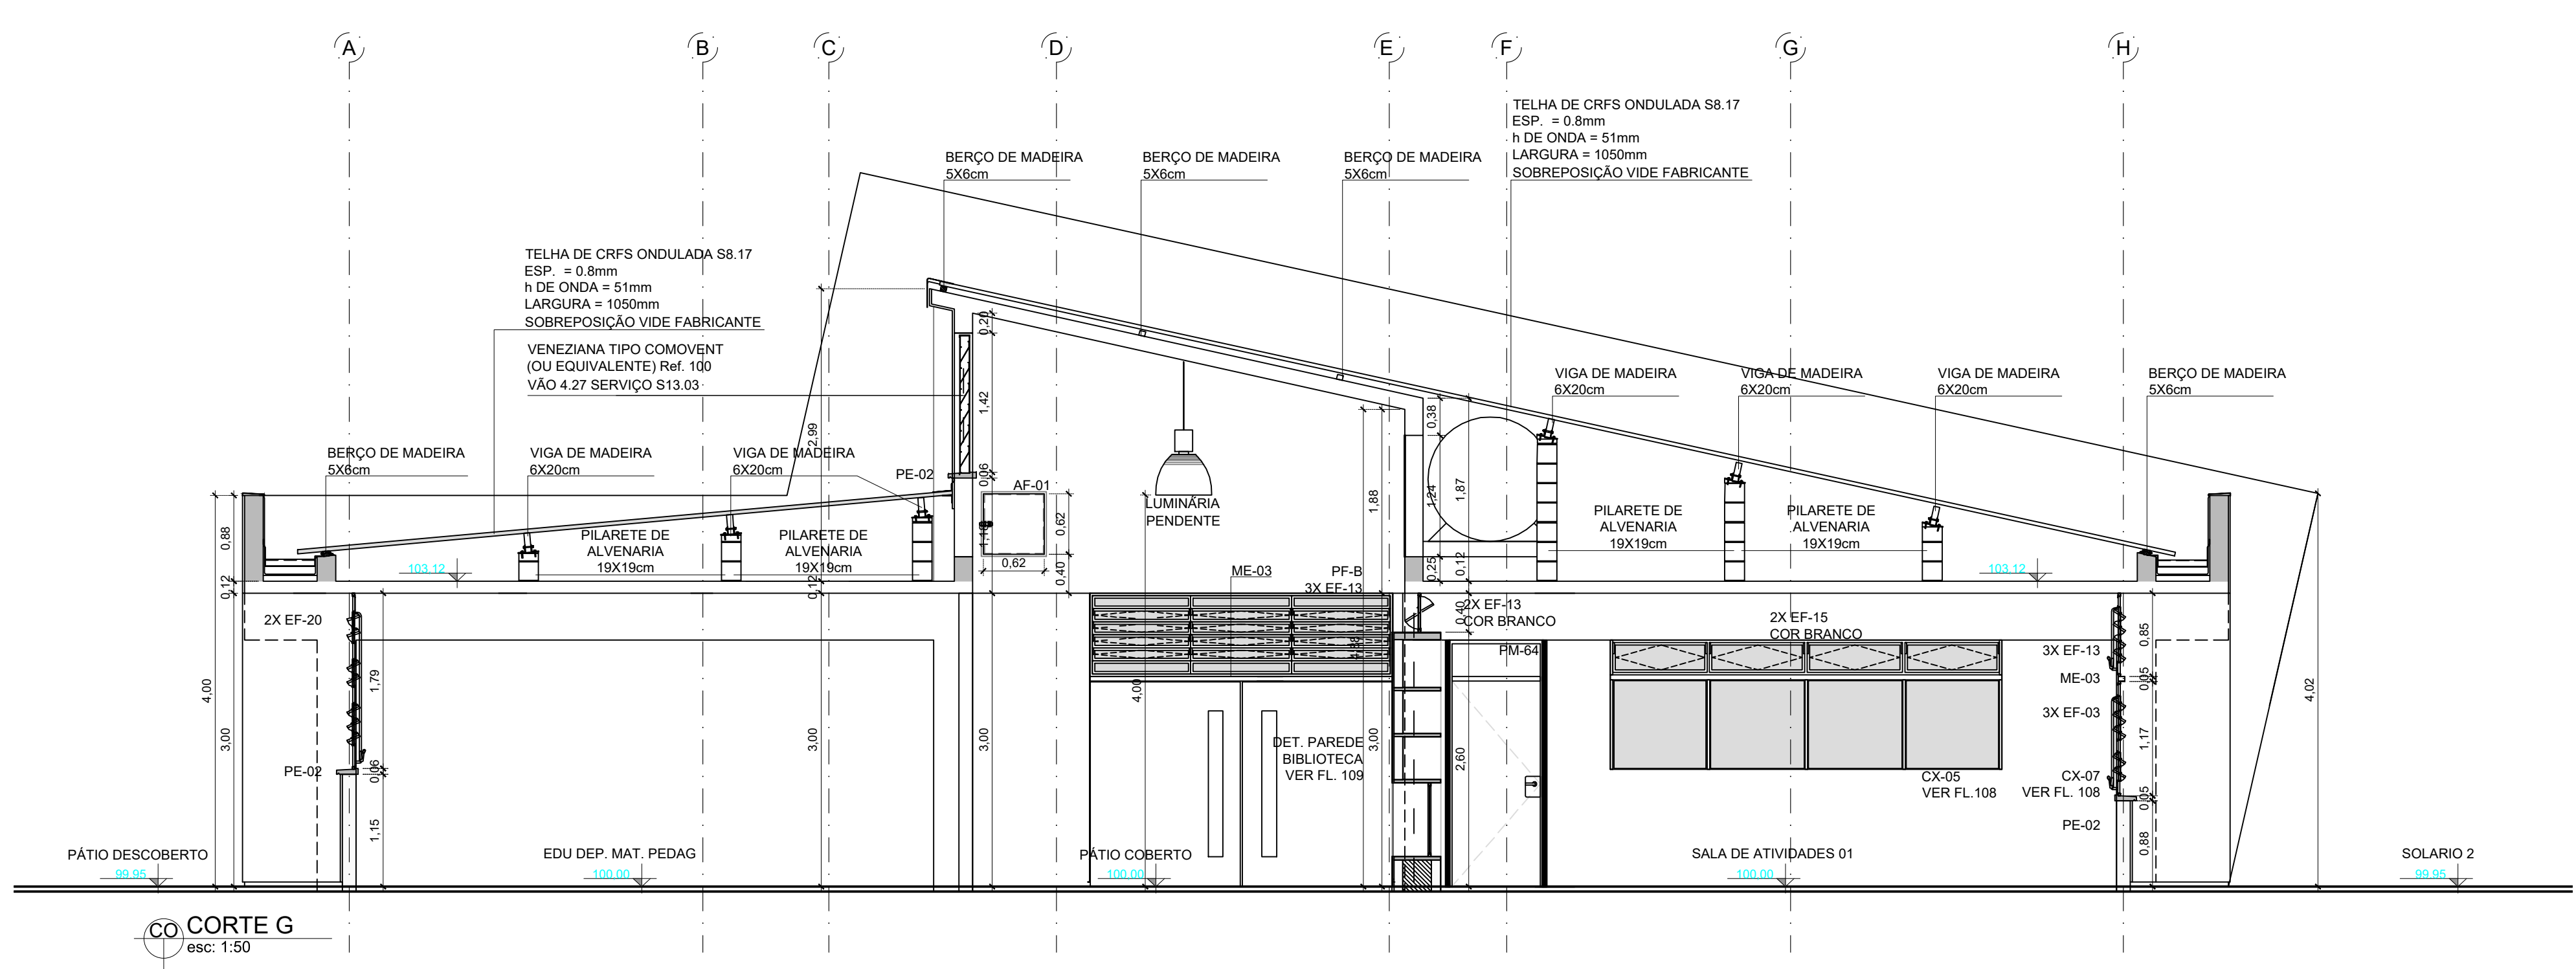


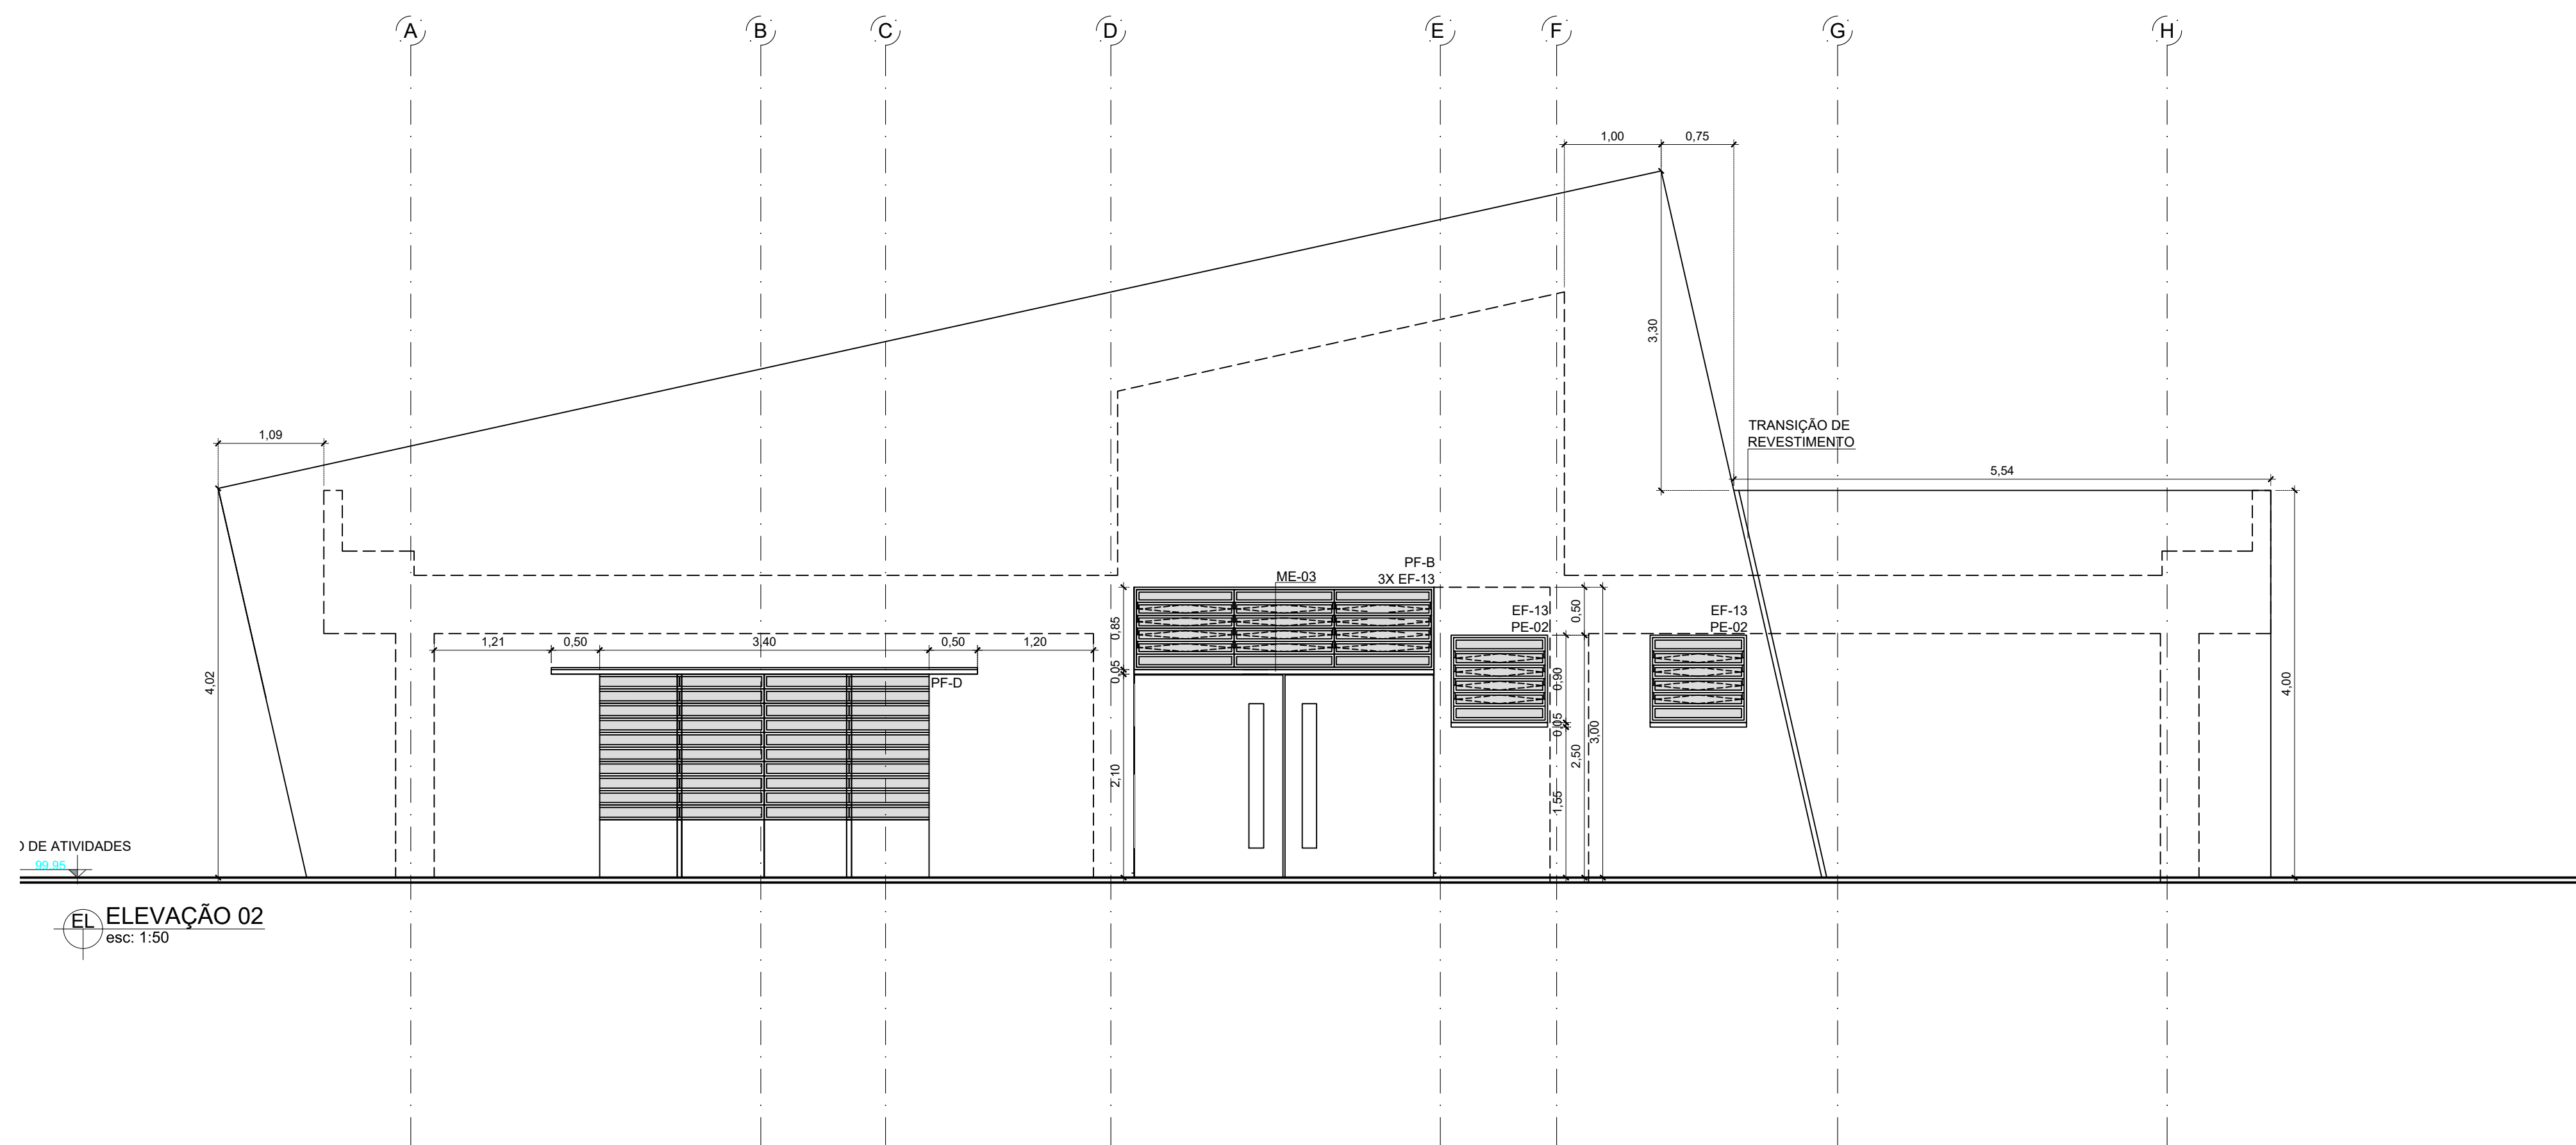

Prefeitura Municipal de São Carlos
Secretaria Municipal de Habitação e Desenvolvimento Urbano

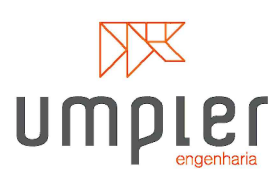

PROJETO PARA IMPLANTAÇÃO DO CEMEI DE ÁGUA VERMELHA - (Padrão FDE - 150 alunos).

Endereço: Av. Dr. Ernesto Pereira Lopes, s/n - Distrito de Água Vermelha, São Carlos SP.

Município - UF: **São Carlos, SP.**

Proprietário: **Prefeitura Municipal de São Carlos**

Responsável Técnico: **Engenheiro Julio Cesar Ortiz Moran**

Julio Cesar Ortiz Moran
Responsável Técnico
CREA: 5083045302

PROJETO EXECUTIVO
ARQUITETURA

A.R.T.: **28027230210498887**

Área do Terreno: **2.530,95m²**

Área const. Subsolo: **0,00 m²**

Área const. Térreo: **922,56 m²**

Área Escadas - Rampas: **0,00 m²**

Conteúdo (Descrição):

CORTES E ELEVACOES
Elementos - Dimensões - Cotas

Revisão:

1:50

Projeto:

ARQUITETURA

Revisão:

00

Folha:

05

Data:

SETEMBRO/2021